

部長会議付議事案書（報告）

(令和6年4月1日)

提案課名 契約検査課 水道施設課

報告者名 荘司 清美 能條 幸治

事案名	工事請負契約の締結について	資料 有
提案趣旨	<p>「下大槻岩井戸前送水管改良工事（令和5年度建設改良繰越）」について、本年3月13日に契約を締結しましたので、報告するものです。</p> <p>本案件は、契約金額が1億円以上であるため、「秦野市議会の先例・申し合わせ」第5第2項に基づき、議員連絡会に報告します。</p>	
概要	<p>1 起工理由 本工事は、はだの上下水道ビジョンに基づき、ニタ子送水ポンプ場から金井場配水場までの幹線管路である送水管を耐震管路に更新することを目的とする。</p> <p>2 入札参加資格要件 令和5・6年度競争入札参加資格者名簿登録時の登録業種（水道施設工事）に係る経営事項審査総合評定値*が550点以上の秦野市内に本店を有している者（特定建設業許可を有すること） ※1 公共工事の受注に必要な資格審査で、経営規模などをもとに数値化される。</p> <p>3 契約金額 126,164,610円（税込み） 114,695,100円（税抜き）</p> <p>4 契約締結事業者 秦野市本町2-7-29 株式会社興栄建設 代表取締役 山本 裕宣</p> <p>5 契約締結日 令和6年3月13日</p> <p>6 工事概要及び入札結果等 資料のとおり</p>	
経過	<p>令和6年2月14日 入札公告</p> <p>〃 3月8日 開札 設計金額128,080,000円（税抜き）</p> <p>〃 3月13日 契約締結</p> <p>〃 3月14日 着手日</p>	
今後の進め方	<p>令和6年4月16日 議員連絡会への報告</p> <p>令和7年2月19日 工期末</p>	

工事請負契約の締結について

令和6年4月1日
総務部契約検査課
上下水道局水道施設課

- 1 工 事 名
下大槻岩井戸前送水管改良工事（令和5年度建設改良繰越）
- 2 工 事 場 所
秦野市下大槻地内
- 3 契 約 方 法
条件付き一般競争入札による契約
- 4 契 約 金 額
126,164,610円
（うち、取引に係る消費税及び地方消費税の額11,469,510円）
- 5 契約の相手方
秦野市本町2-7-29
株式会社興栄建設
代表取締役 山本 裕宣
- 6 契約締結日
令和6年3月13日
- 7 工 期
令和6年3月14日から令和7年2月19日まで
- 8 工 事 概 要
 - (1) 工事延長 L=155メートル
 - (2) ダクタイル鋳鉄管 φ600ミリメートル（NS形）
L=126.7メートル
ダクタイル鋳鉄管 φ600ミリメートル（PN形）
L=26.6メートル
 - (3) 内径800ミリメートル管推進工 L=24.6メートル
 - (4) 立坑築造工 1式
 - (5) 路面復旧工 As舗装 A=653平方メートル

9 入札の結果

- (1) 開札執行日 令和6年3月8日
(2) 入札参加者数 13者
(3) 設計金額（事前公表） 128,080,000円
(4) 予定価格（事後公表） 127,439,000円
(5) 最低制限価格（事後公表） 114,695,100円
(6) 開札の結果

入札金額（円）	決定区分	事業者名
114,234,300	失格	株式会社菊正建設
114,234,300	失格	有限会社森環境開発
114,349,500	失格	株式会社稲元興業
114,579,900	失格	株式会社水野建設
114,695,100	落札	株式会社興栄建設
114,810,300		有限会社中田建材
114,810,300		株式会社関野建設
114,810,300		三和建工株式会社
114,925,500		有限会社三貴建設
115,040,000		株式会社みどりや
115,040,700		株式会社坂本建設
115,155,900		株式会社クズハ建設
126,790,000		株式会社成瀬

※ 金額は全て税抜きで表示


※ 「失格」は最低制限価格未満のため

10 位置図

3ページのとおり


11 平面図等

4ページ以下のとおり

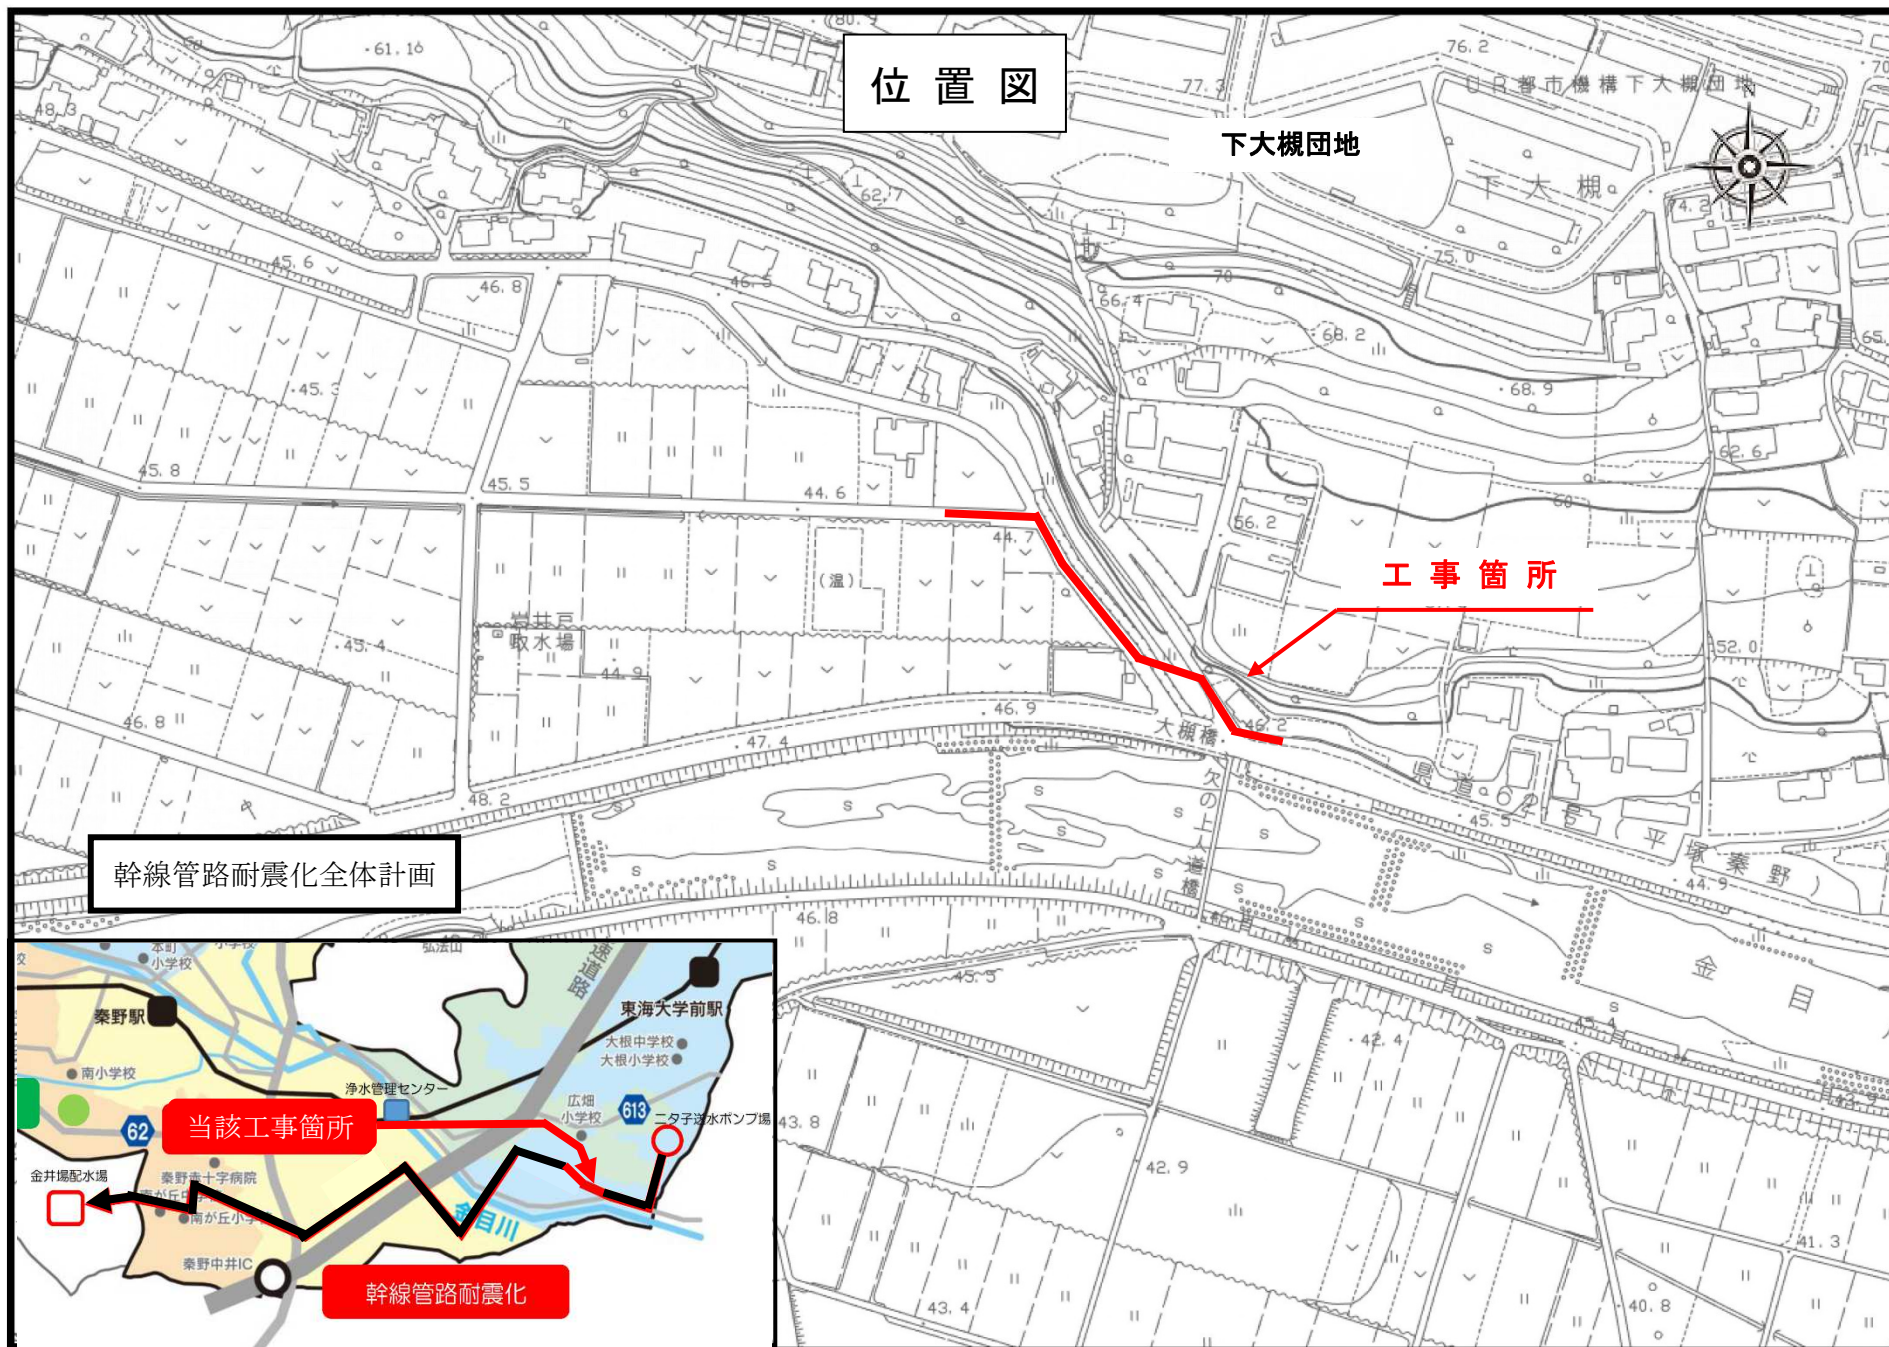


推進路線 平面図・断面図 (1)


詳細平面図 S=1:50

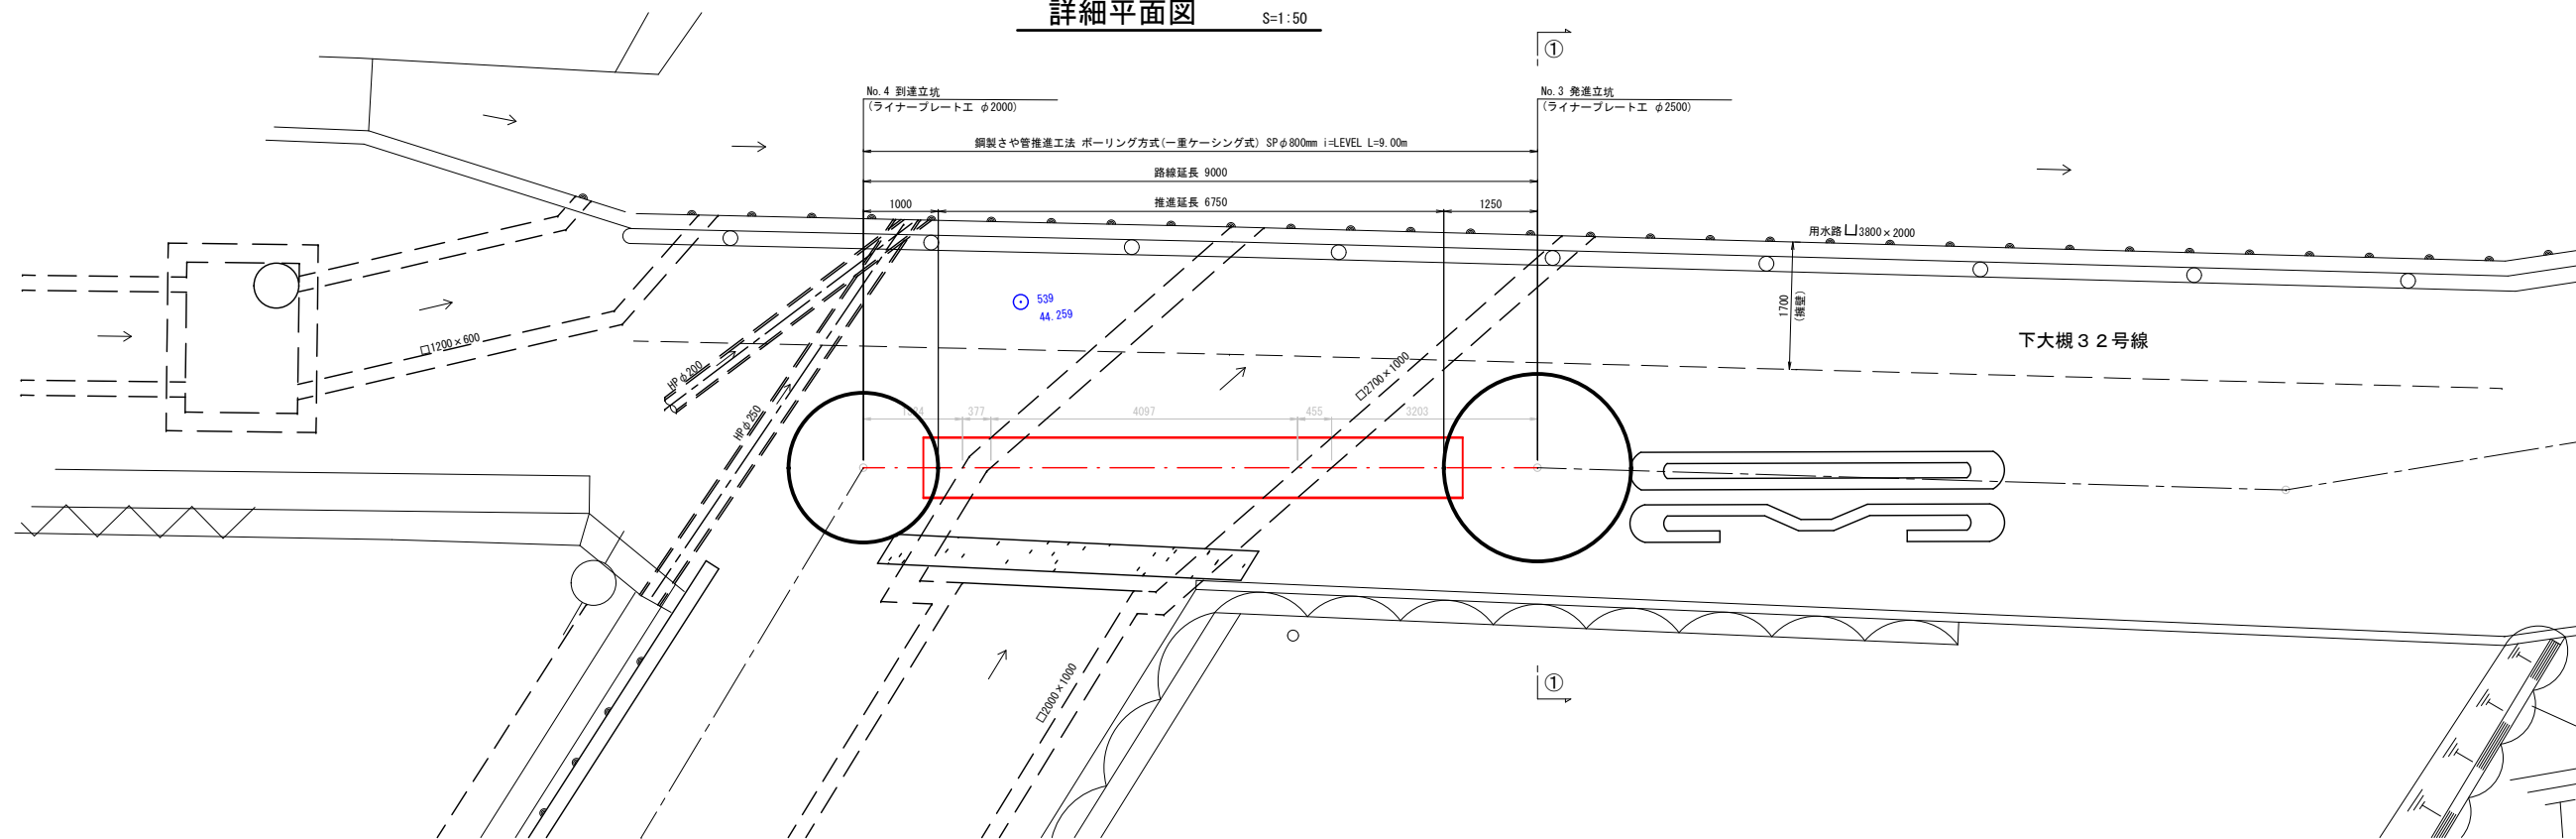


①-① 断面図 S=1:50

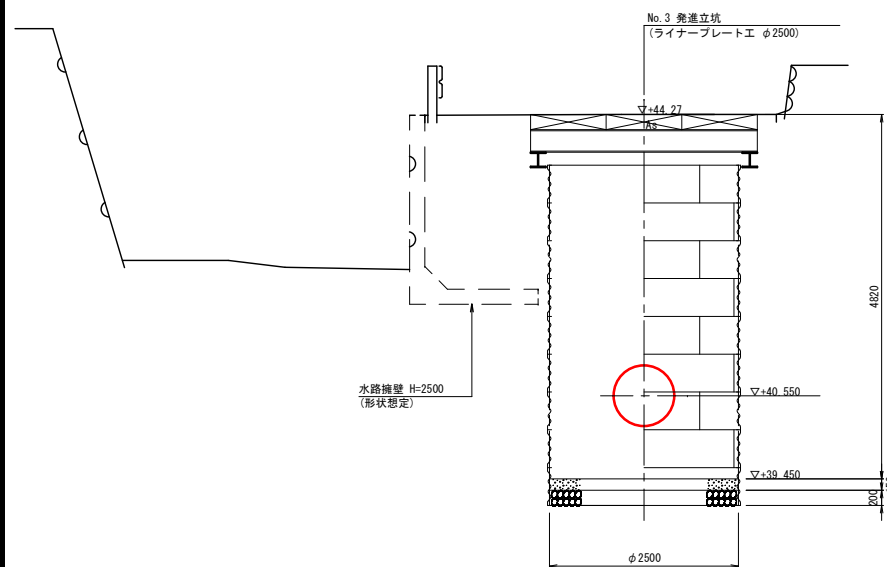

水路横断部 断面図 S=1:50

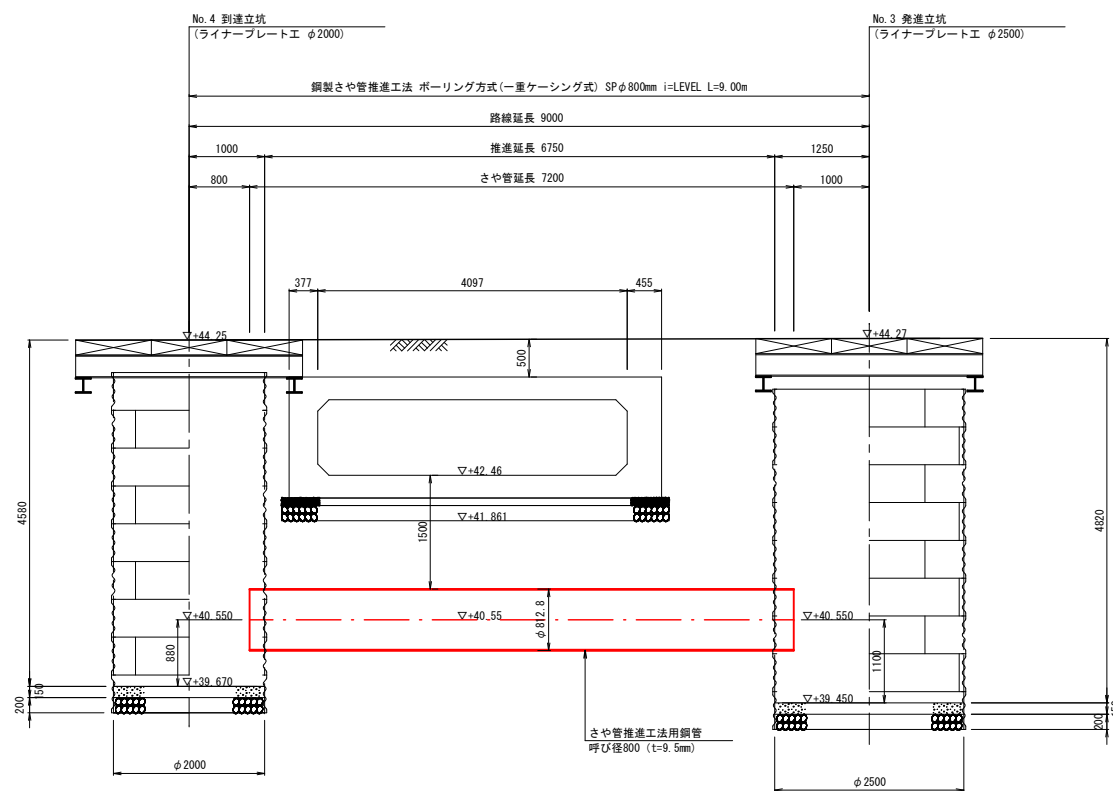


既設ボックスカルバート断面図 S=1:50

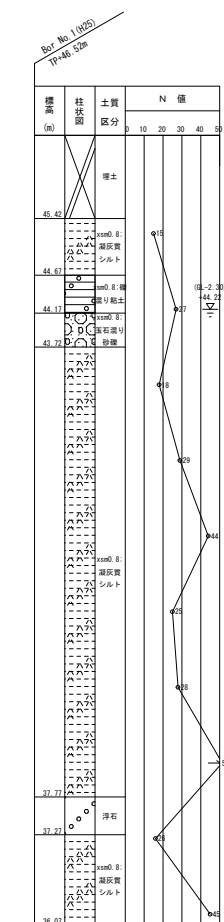

推進路線 平面図・断面図 (2)


詳細平面図

S=1:50

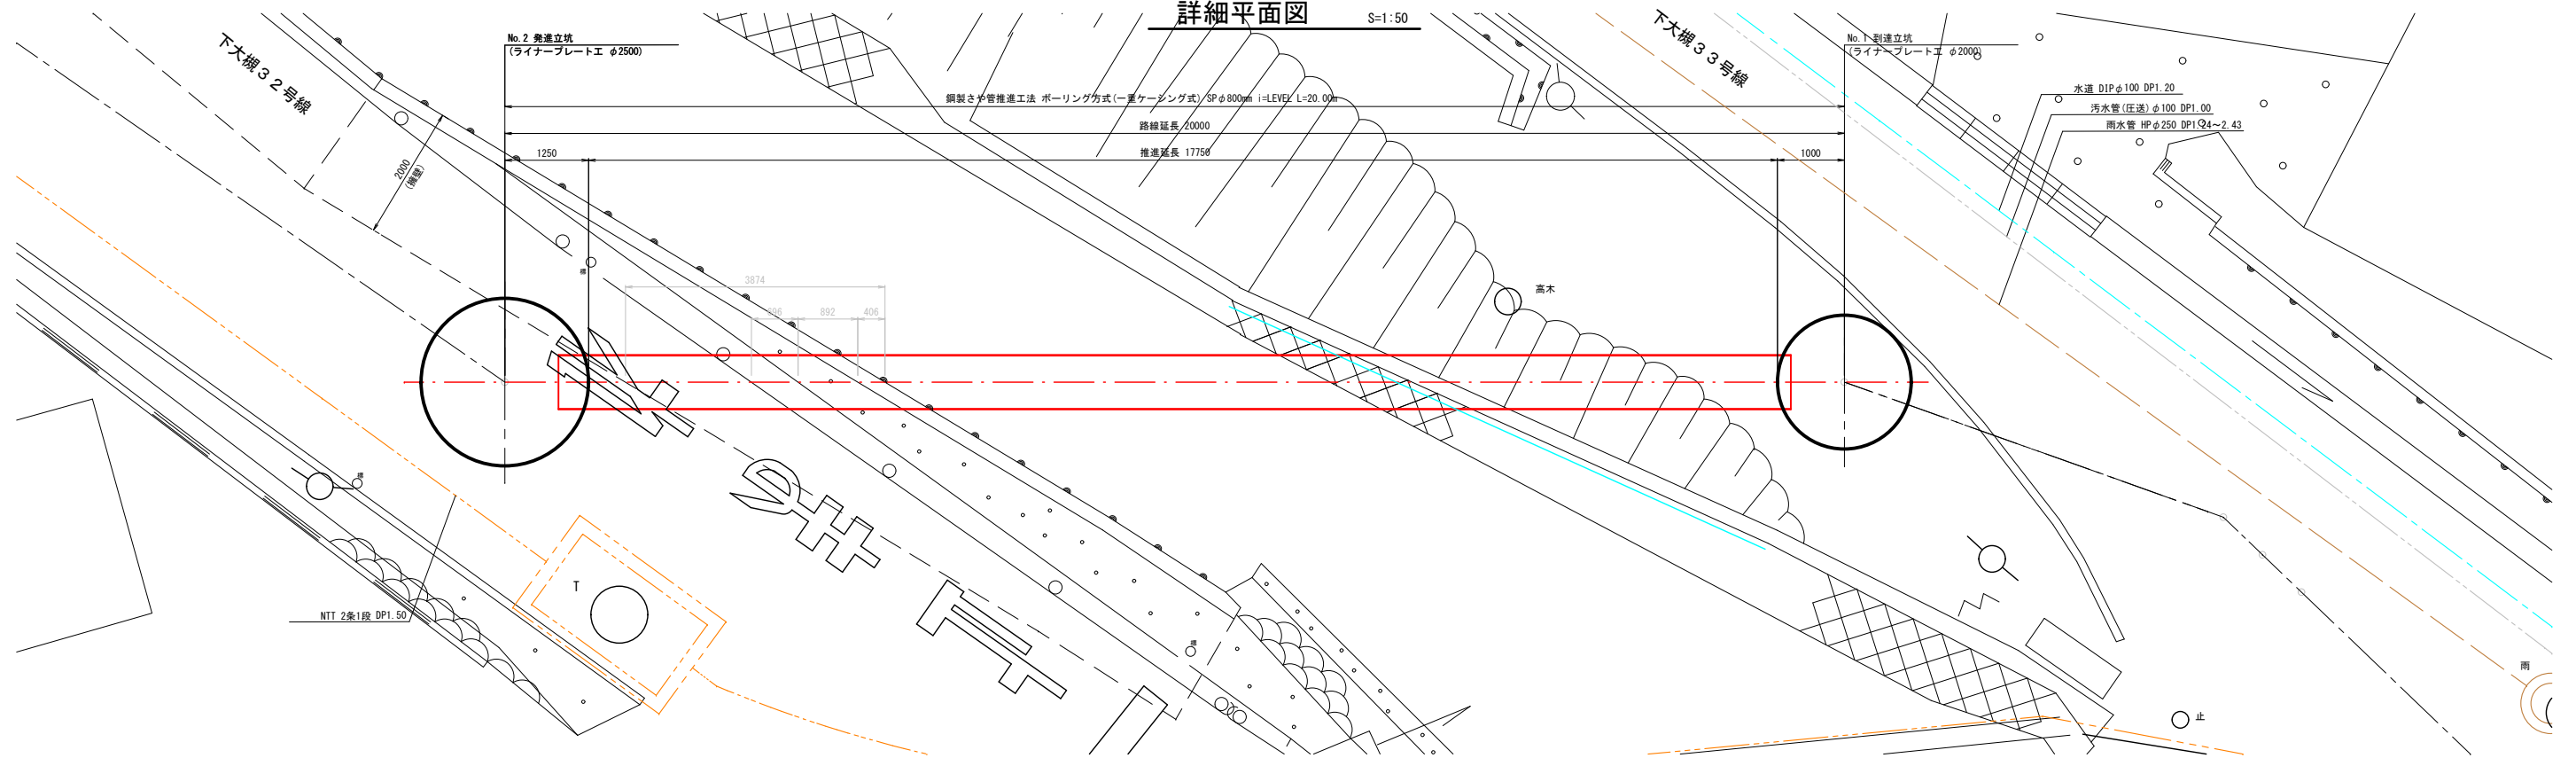

水路横断部 断面図

S=1:50

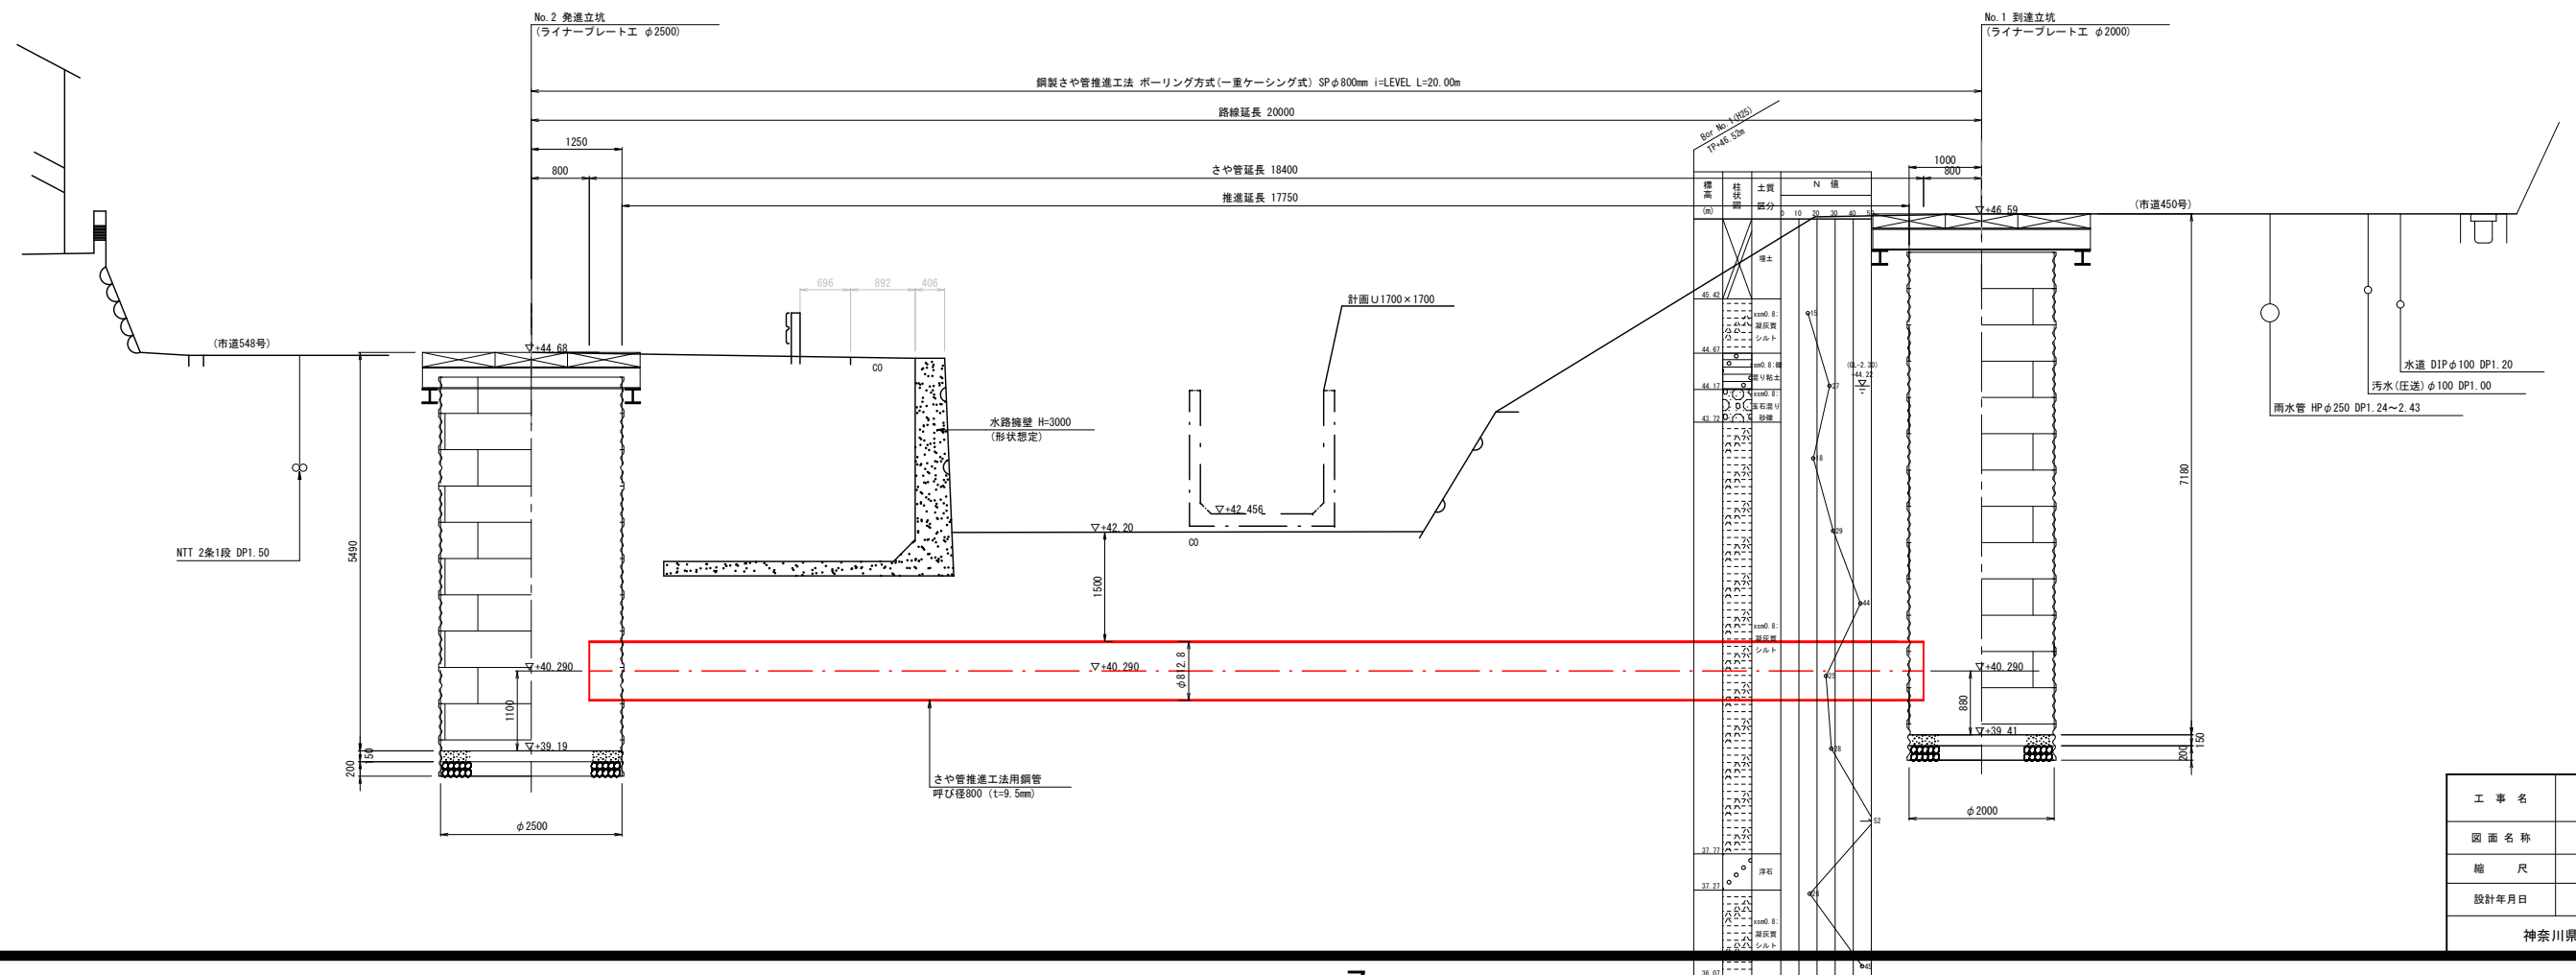

工事名	下大槻岩井戸前送水管改良工事 (令和5年度建設改良補修)		
図面名称	推進路線 平面図・断面図 (2)		
縮尺	図示	図面番号	6/12
設計年月日	令和6年1月 日		
神奈川県秦野市上下水道局水道施設課			