

部長会議付議事案書（令和 8 年 8 月 4 日）

No.	(1) 事案名		(2) 提案趣旨（要点をまとめて簡潔に）
報告 1	工事請負契約の締結について		「令和8年度大根第10ー1雨水幹線更新工事」について、本年7月31日に契約を締結しましたので、報告するものです。 なお、本案件は、契約金額が1億円以上であるため、「秦野市議会の先例・申し合わせ」第5第2項第2号アに基づき、議員連絡会に報告するものです。
提案課・報告者		資料	
契約検査課 横溝 善教 下水道施設課 原 利春		有	

(3) 概要		(4) 経過（いつ・何を（が）・どうしたか）		
1 起工理由 本工事は、公共下水道施設整備計画に基づき、鶴巻地内に位置し、老朽化している大根第10ー1雨水幹線の更新工事を行うものです。				
2 入札参加資格要件 競争入札参加資格者名簿に土木一式工事の登録、特定建設業許可があり※1、経営事項審査総合評定値※2が700点以上の者（所在地要件：市内本店） ※1 元請として大規模な工事を請け負う際に必要な建設業法上の許可 ※2 公共工事の受注に必要な資格審査で、経営規模などをもとに数値化される。				
3 設計金額 162,558,000円（税込み） 147,780,000円（税抜き）				
4 予定価格 161,745,100円（税込み） 147,041,000円（税抜き）				
5 契約金額 145,862,640円（税込み） 132,602,400円（税抜き） 落札率90.18%（契約金額／予定価格）				
6 契約締結事業者 神奈川県秦野市寿町6番6号 株式会社みどりや 代表取締役 露木 徳英				
7 契約締結日 令和8年7月31日				
8 工事概要及び入札結果等 資料のとおり				
(5) 今後の進め方（いつ・どうするか）				

いつ	どうするか
令和8年8月17日	議員連絡会への報告
令和9年3月12日	工期末

工事請負契約の締結について

令和 8 年 8 月 4 日

総務部契約検査課

上下水道局下水道施設課

1 工 事 名

令和 8 年度大根第 10－1 雨水幹線更新工事

2 工 事 場 所

秦野市鶴巻地内外

3 契 約 方 法

条件付き一般競争入札による契約

4 契 約 金 額

145,862,640 円

(うち、取引に係る消費税及び地方消費税の額 13,260,240 円)

5 契約の相手方

神奈川県秦野市寿町 6 番 6 号

株式会社みどりや

代表取締役 露木 徳英

6 契 約 締 結 日

令和 8 年 7 月 31 日

7 工 期

令和 8 年 8 月 3 日から令和 9 年 3 月 12 日まで

8 工 事 概 要

本工事は、公共下水道施設整備計画に基づき、鶴巻地内に位置し、老朽化している大根第 10－1 雨水幹線の更新工事を行うものです。

- | | |
|-------------------------|-----------|
| (1) 工事延長 | 60メートル |
| (2) 内径 1,650 ミリメートル管布設工 | 管長 60メートル |
| (3) 仮設工 | 一式 |
| (4) 地盤改良工 | 一式 |
| (5) 仮排管設置工 | |
| ア 内径 600 ミリメートル管布設工 | 管長 59メートル |
| イ マンホール設置工 (2 号) | 2 箇所 |

(6) 付帯工

一式

9 入札の結果

- (1) 開札執行日 令和8年7月28日
- (2) 入札参加者数 6者
- (3) 設計金額（事前公表） 147,780,000円
- (4) 予定価格（事後公表） 147,041,000円
- (5) 最低制限価格（事後公表） 132,336,900円
- (6) 開札の結果

番号	入札金額（円）	決定区分	事業者名
1	131,804,100	最低制限価格未満	有限会社森環境開発
2	131,937,300	最低制限価格未満	株式会社稲元興業
3	132,070,500	最低制限価格未満	株式会社関野建設
4	132,070,500	最低制限価格未満	株式会社成瀬
5	132,602,400	落札	株式会社みどりや
6	132,735,600		株式会社坂本建設

※ 金額は全て税抜きで表示

10 位置図

3ページのとおり


11 平面図等

4ページから7ページのとおり

位置図




平面図 縮尺1:250

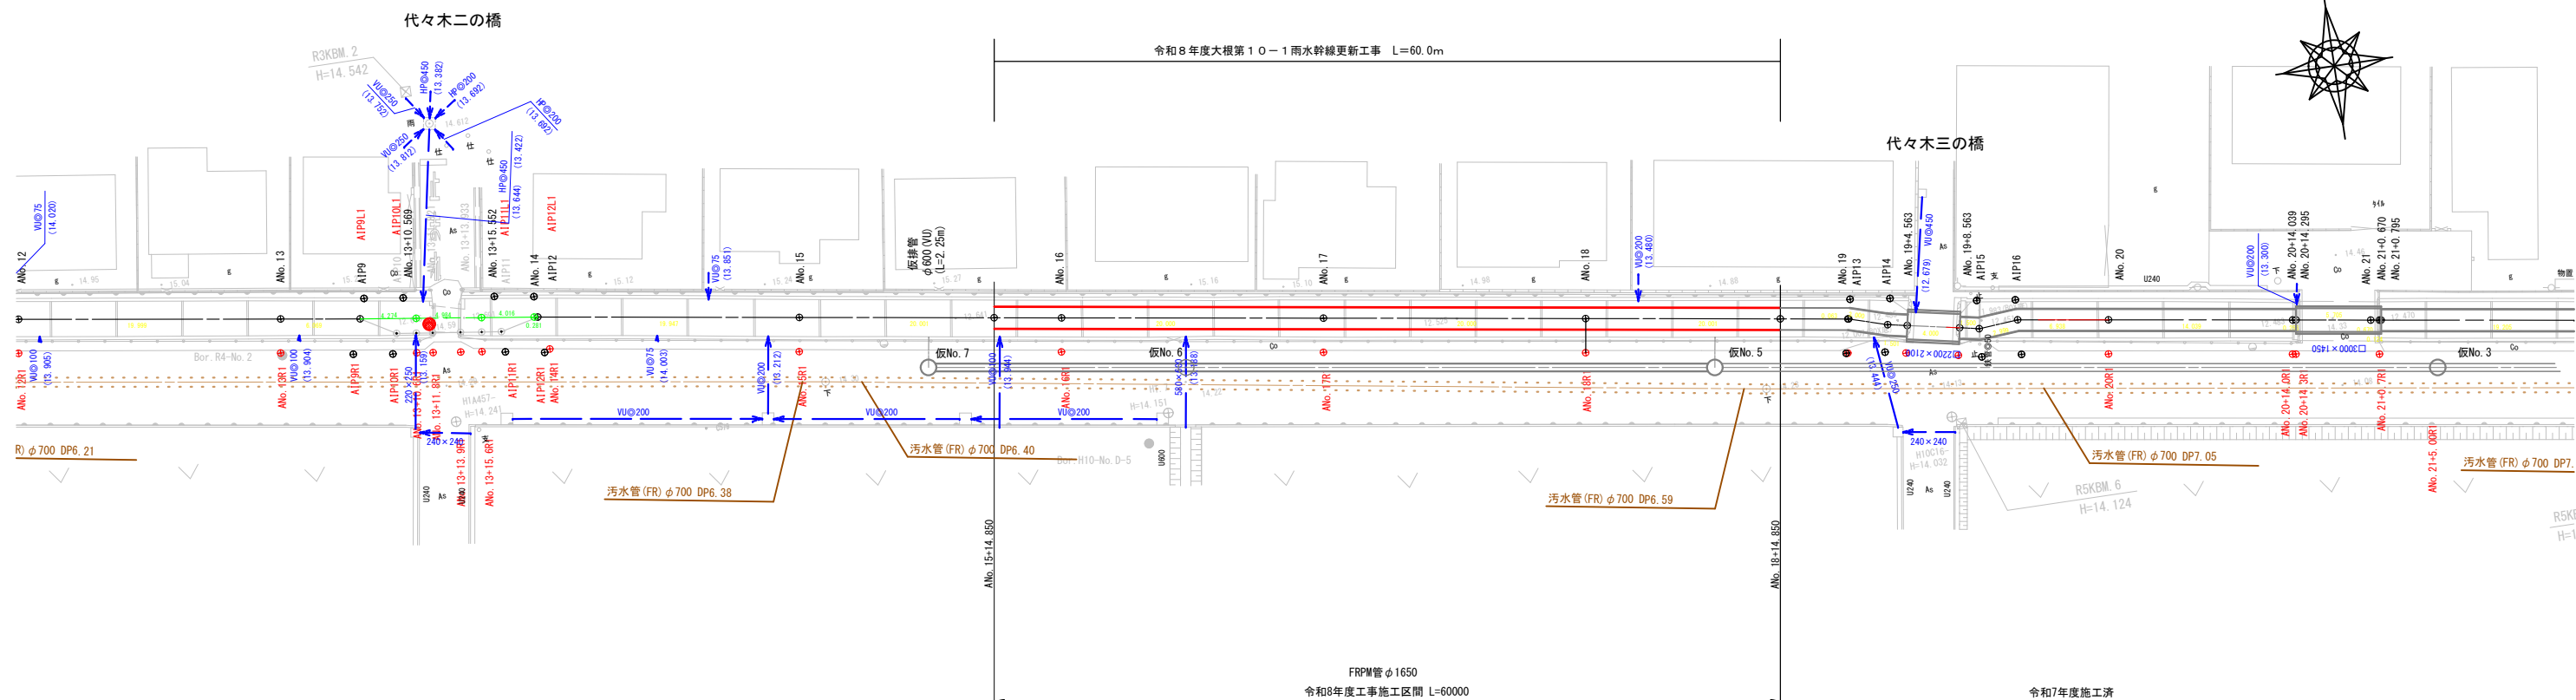


縦断面図

縦1:100
S=横1:250

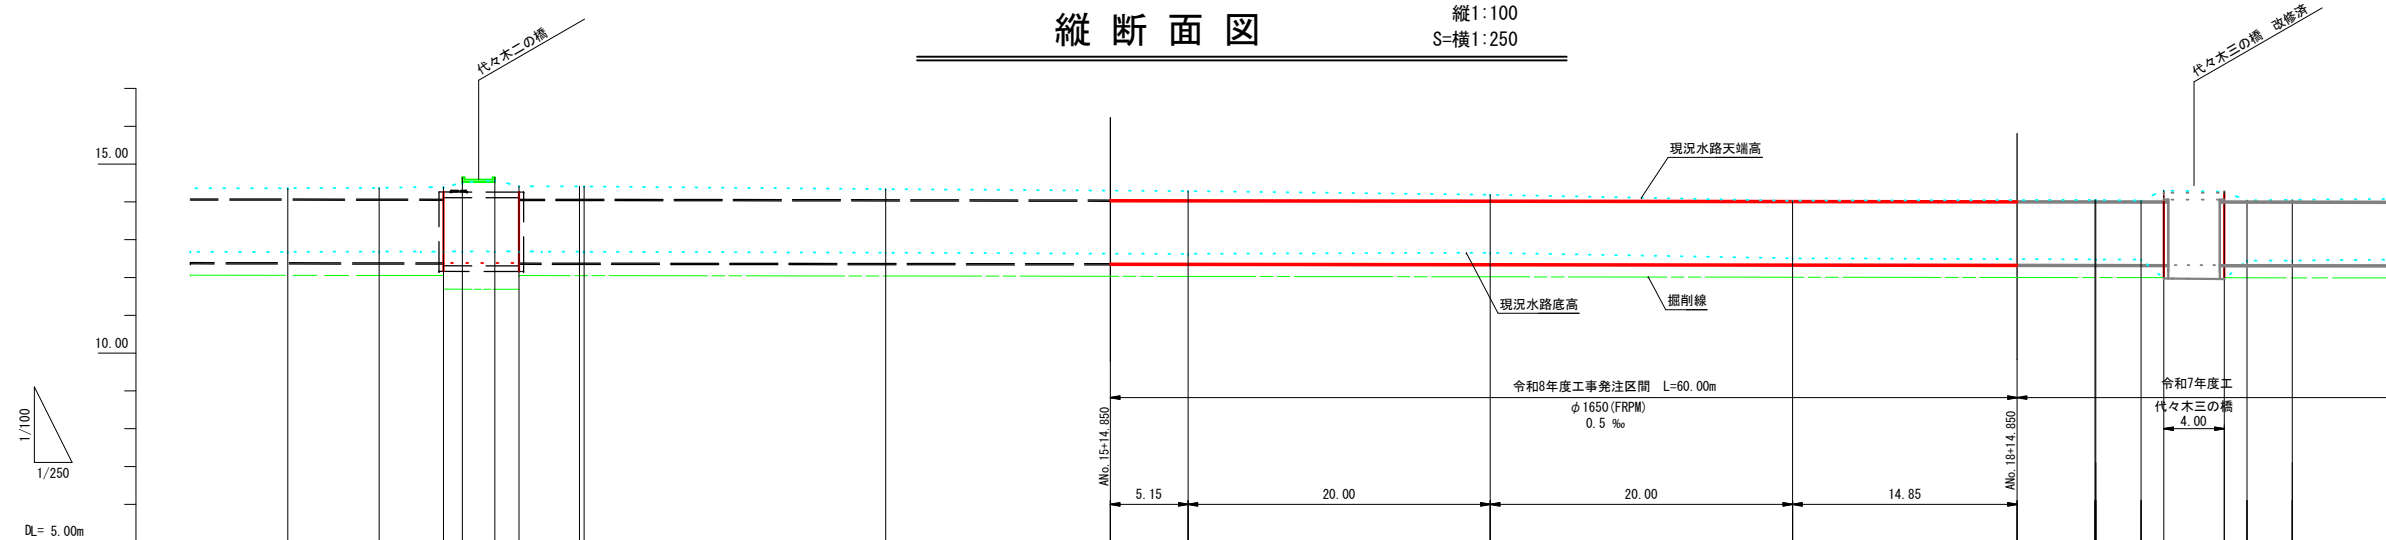

標準断面図


S=1:100

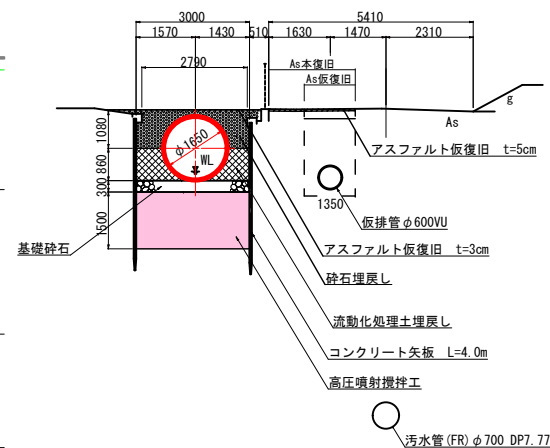


現況地盤高		14.20	14.19	14.17	14.12	14.12
管底高		12.381	12.378	12.368	12.358	12.351
現況水路天端高 (右岸)		14.30	14.29	14.19	14.03	14.05
現況水路底高		12.632	12.623	12.654	12.510	12.488
測点		Amp. 15+4.850	Amp. 16	Amp. 17	Amp. 18	Amp. 18+14.850

工事場所	令和8年度大根第10-1雨水幹線更新工事				
図面名	平面・縦断面図(本管)				
縮尺	図示	図面番号		1	
設計年月日	令和8年6月 日				
監	課長		監	検	
吹	代理		監	検	
神奈川県秦野市上下水道局下水道施設課					


平面図 縮尺1:250

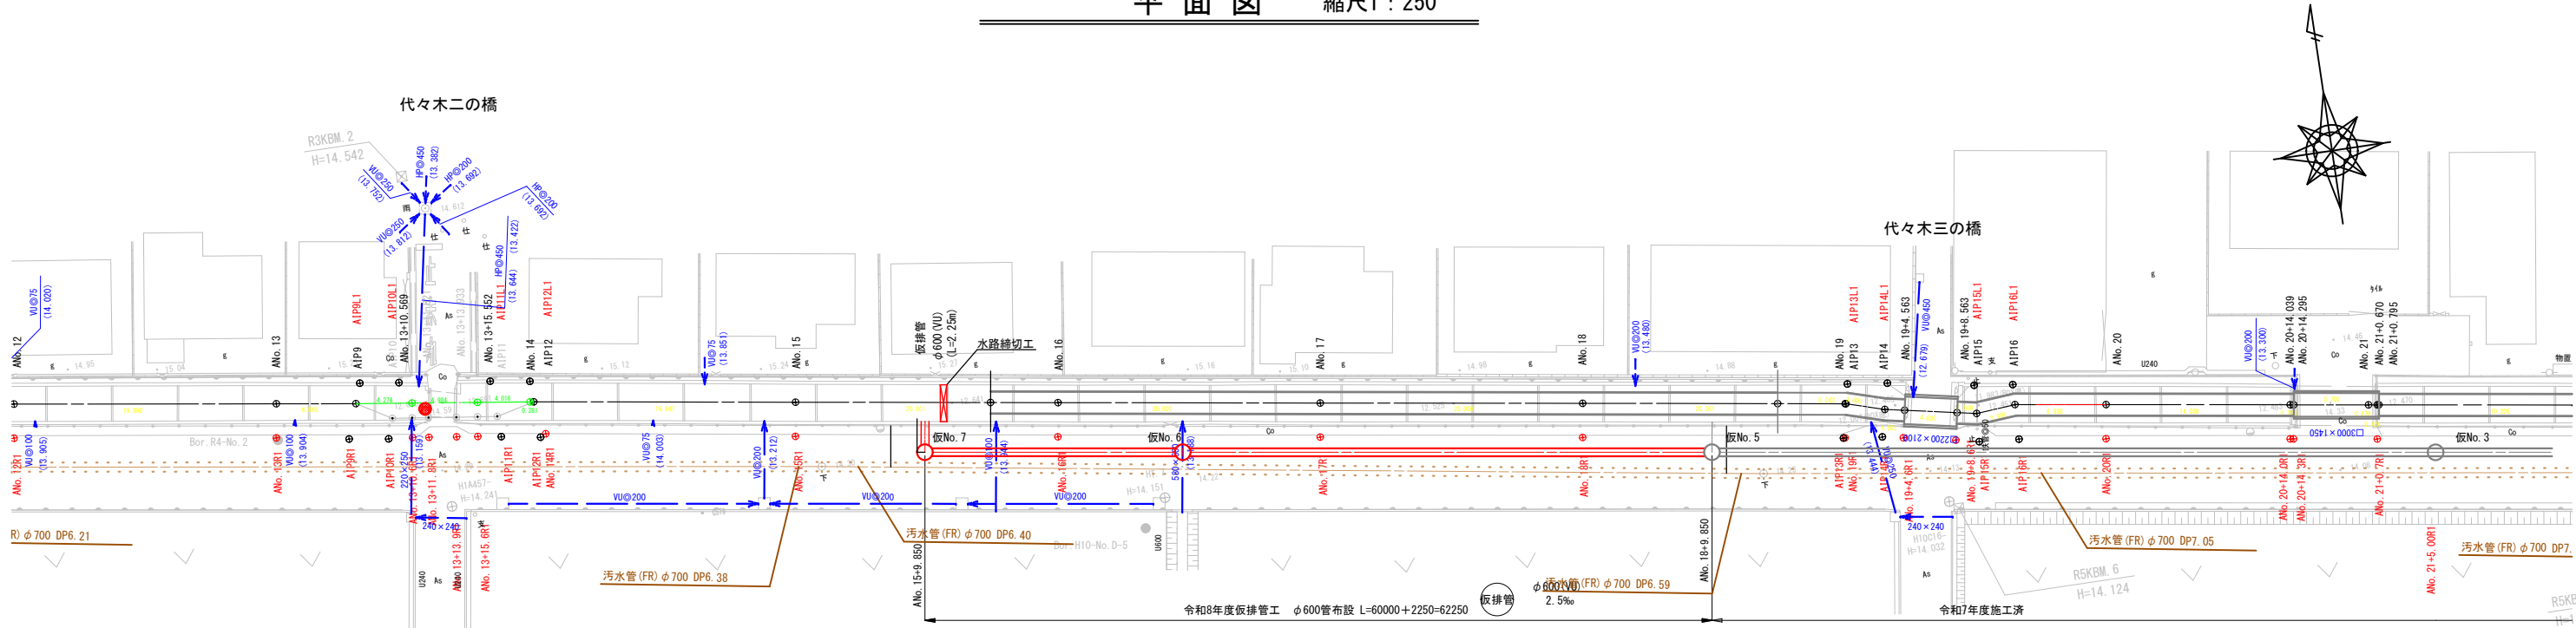

縦断面図 縦1:100
S=横1:250

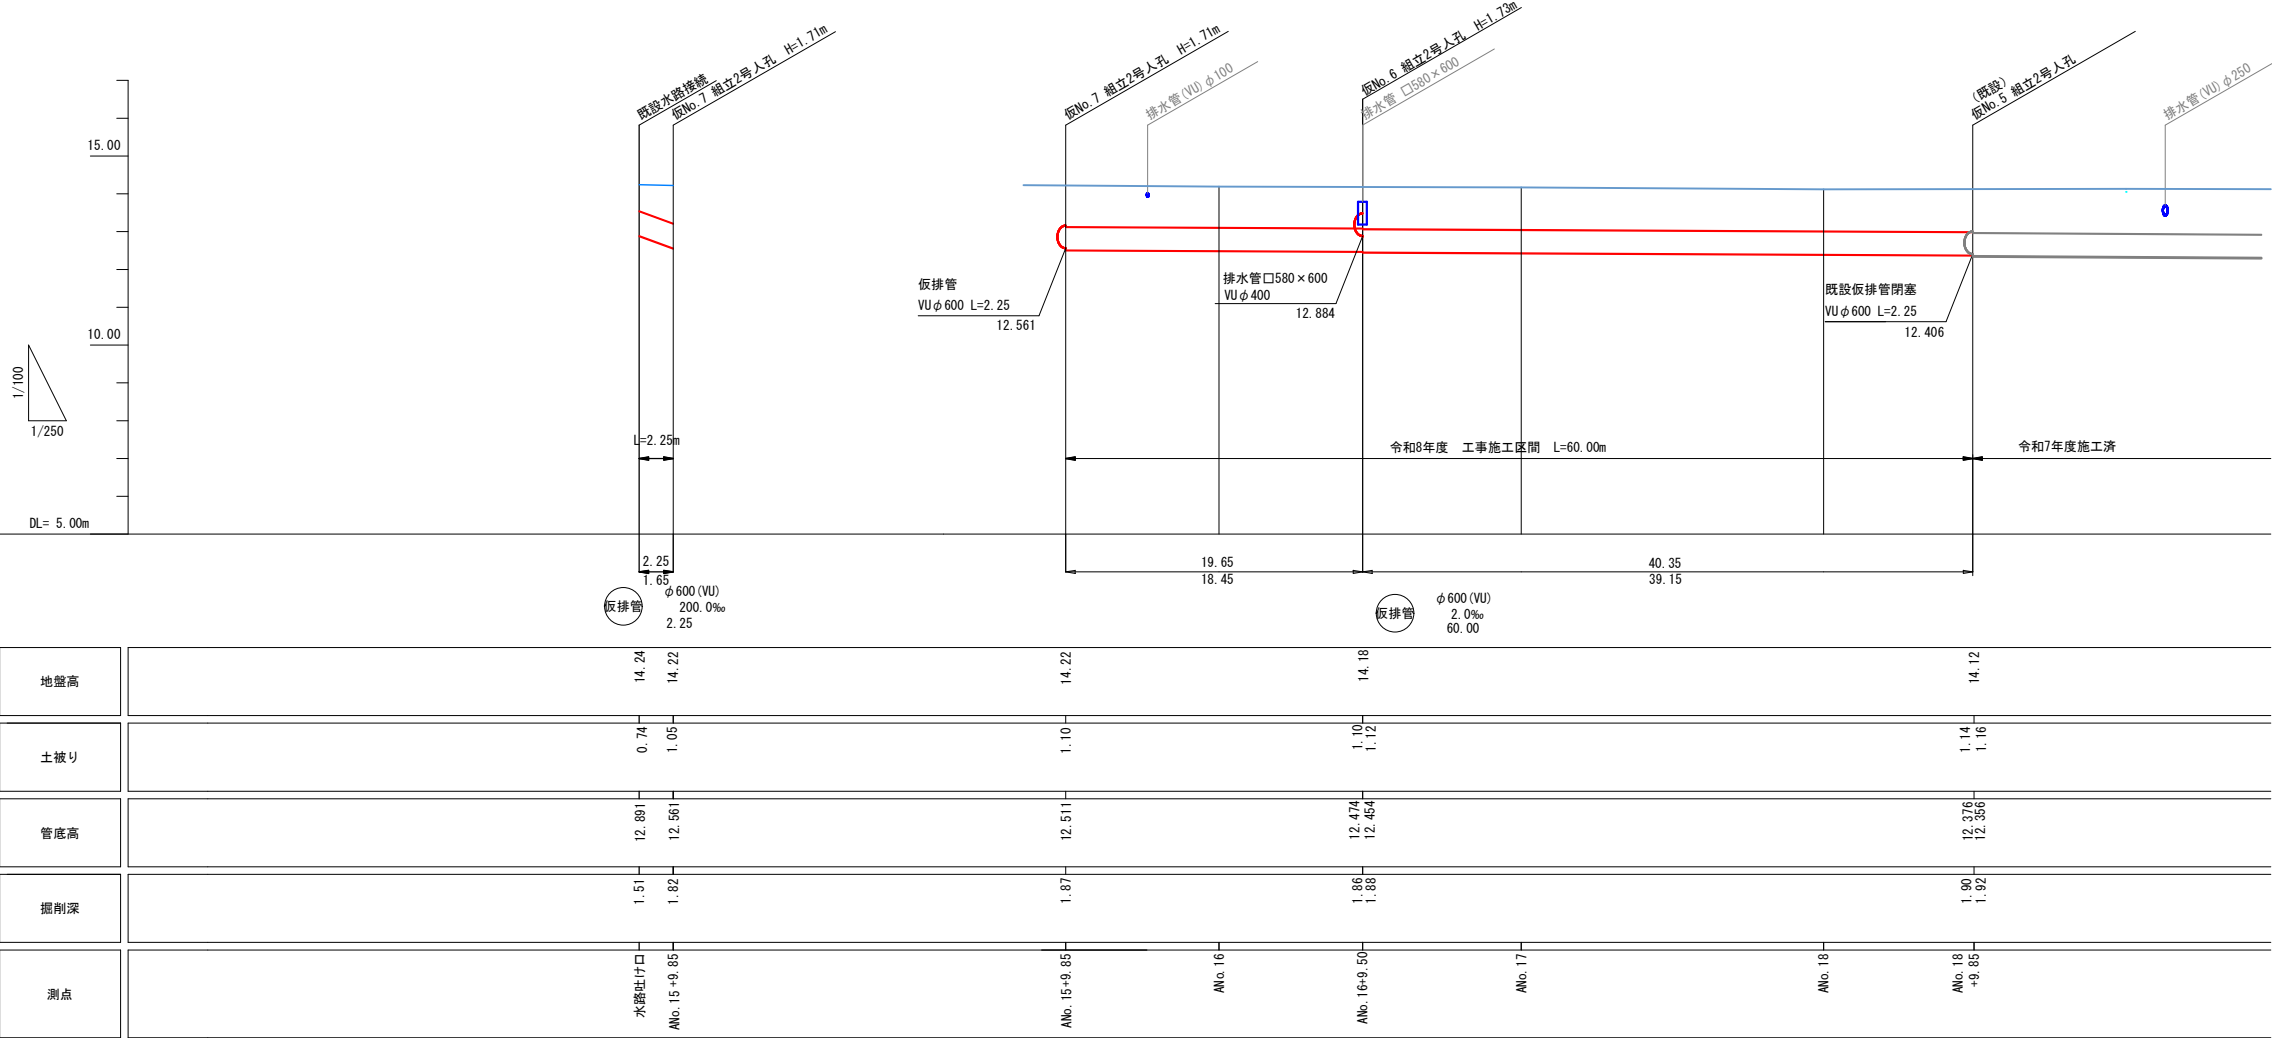


土工標準図 S=1:20

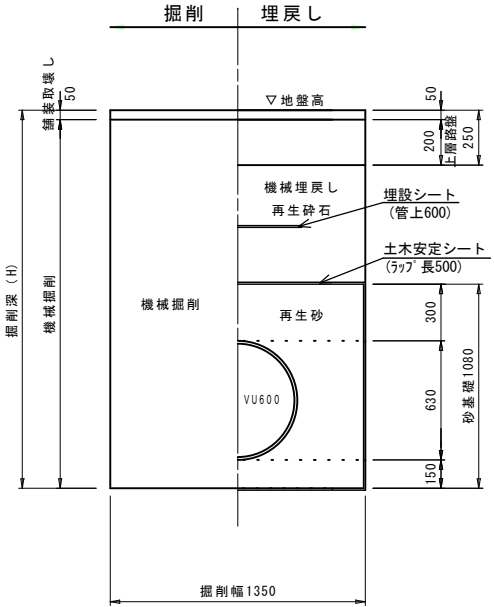


工事場所	令和8年度大規模10-1雨水幹線更新工事				
図面名	平面・縦断面図(仮排管)				
縮尺	図示	図面番号		2	
設計年月日	令和8年6月 日				
監 眼	課長 代理	設 計	図 面	印 国	
神奈川県秦野市上下水道局下水道施設課					




付帯工平面図 縮尺1:250

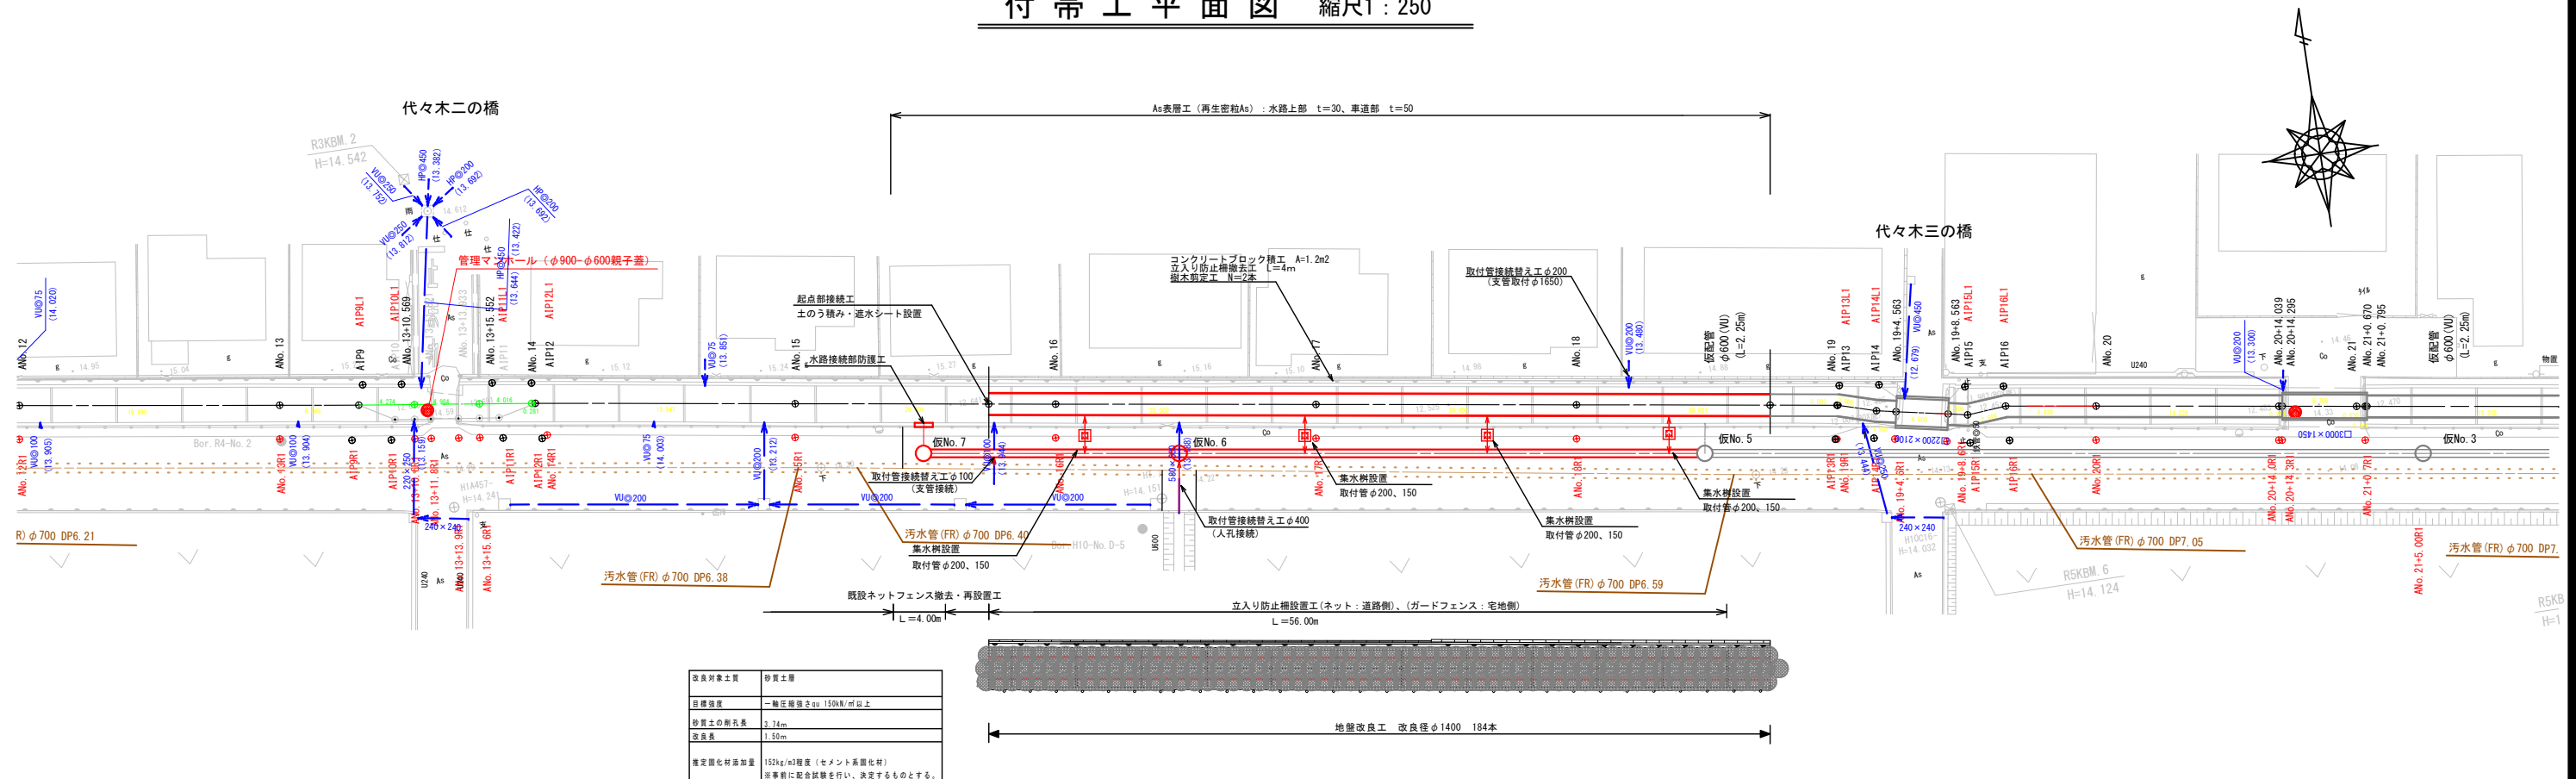


掘削時仮設工詳細図

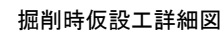


付 帶 工 断 面 図 S=1:100

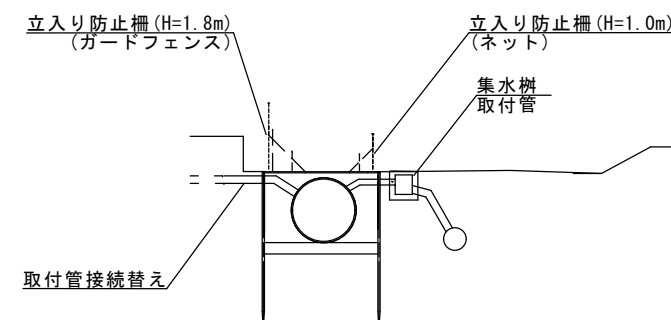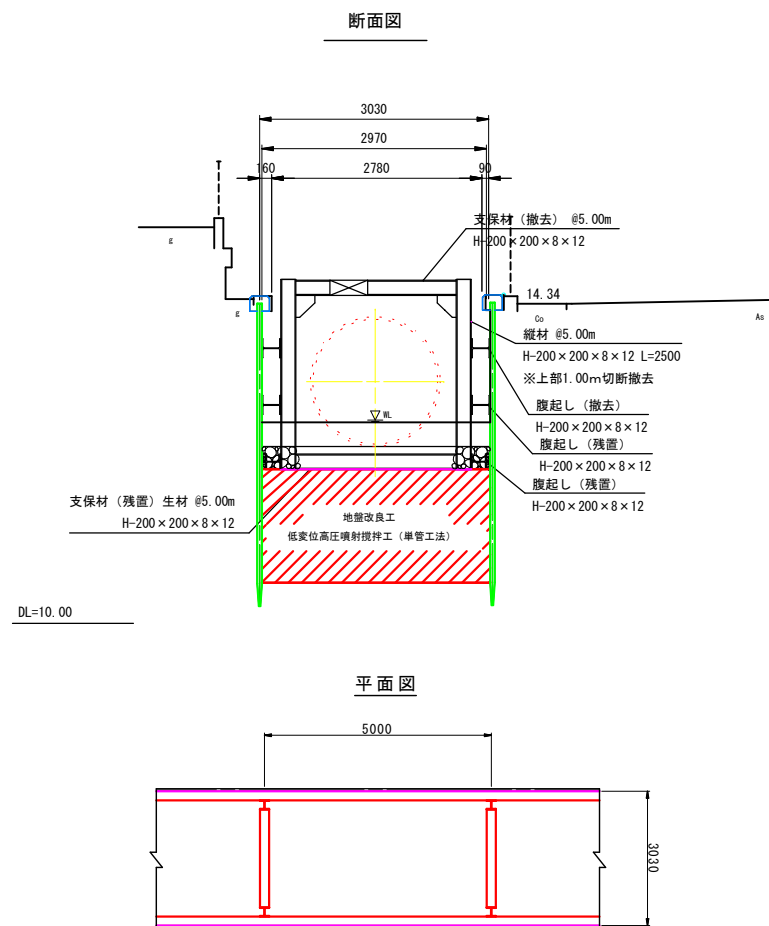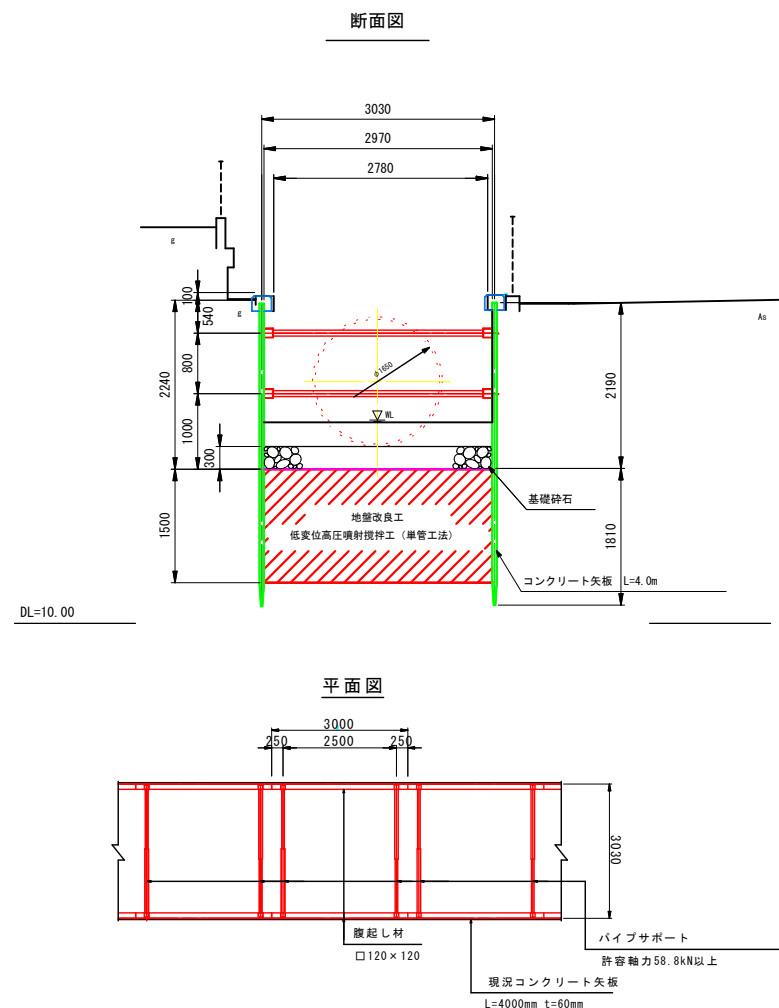

起点部接続工 S=1:100

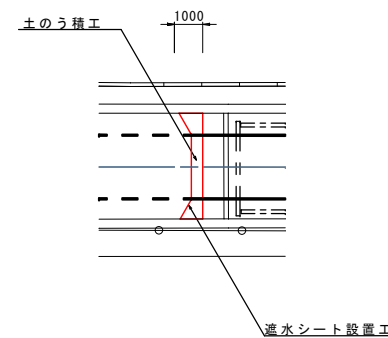


集水桝設置工 S=1:20

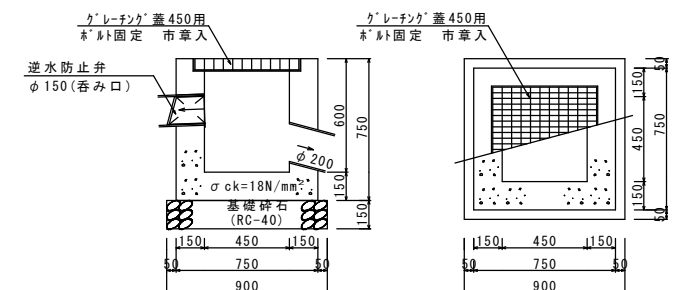


工事場所		令和8年度大槻第10～1雨水幹線更新工事			
図面名		付帯平面図			
縮尺		図示	図面番号	3	
設計年月日		令和8年6月 日			
監 製		課長 代理	設計 者		検 査
神奈川県秦野市上下水道局下水道施設課					

水路の断面形状が変化するため流下に支障がないように設置すること。

水路接続部防護工 S=1:50

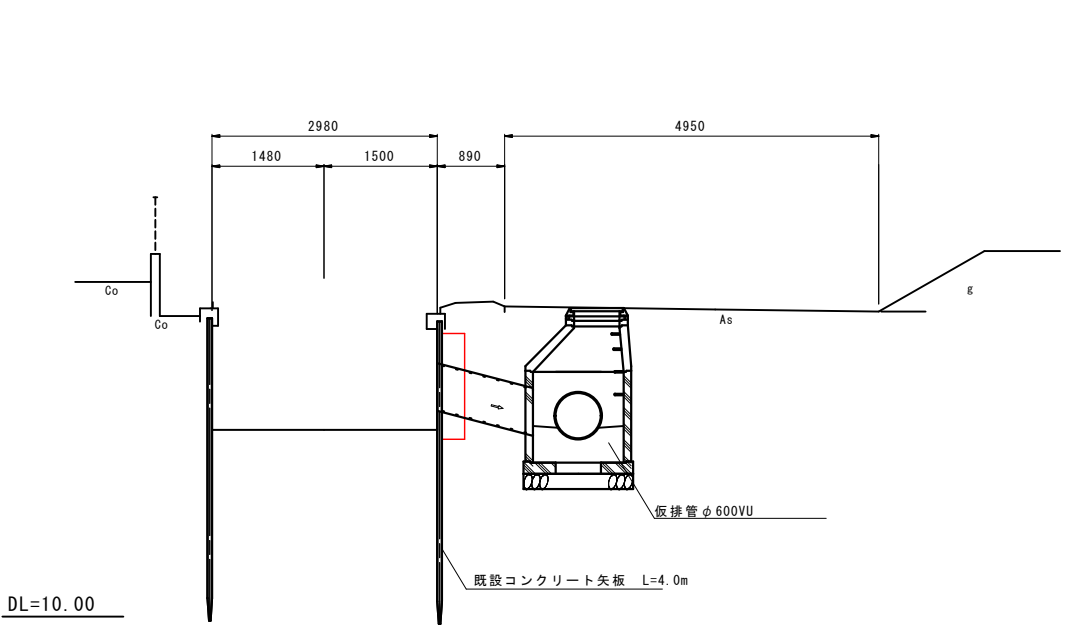

加工図

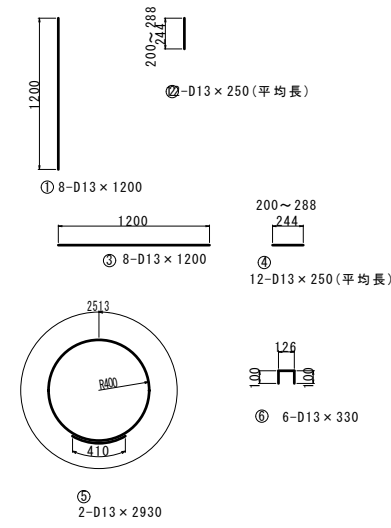


鉄筋表


記号	径	長さ (mm)	本数	単位質量 (kg/m)	1本当り質量 (kg)	質量 (kg)	摘要
1	D13	1200	8	0.995	1.194	10	—
2	D13	250	12	0.995	0.249	3	—
3	D13	1200	8	0.995	1.194	10	—
4	D13	250	12	0.995	0.249	3	—
5	D13	2930	2	0.995	2.289	5	○
6	D13	330	6	0.995	0.328	2	—
						D13	33 kg
						合計	33 kg

構造図・配筋図 S=1:30


コンクリート詳細図

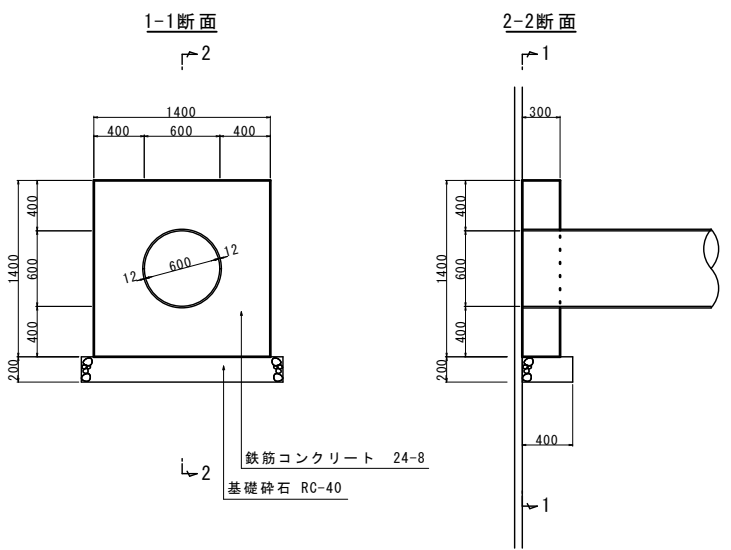

アンカー取付図

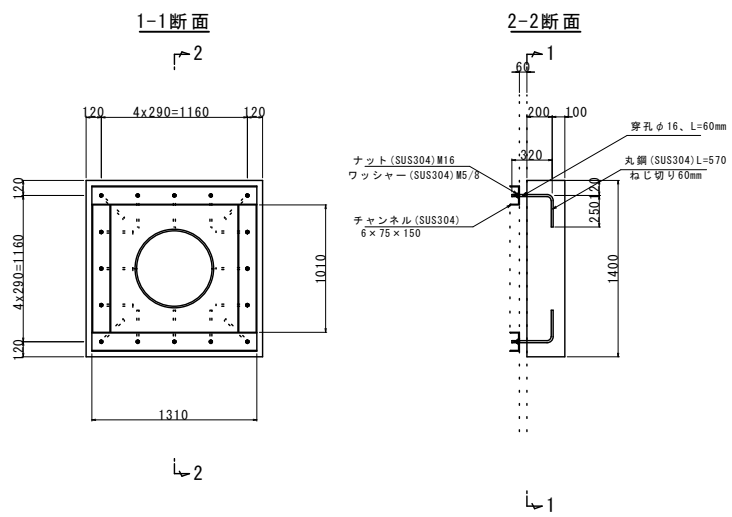

配筋図

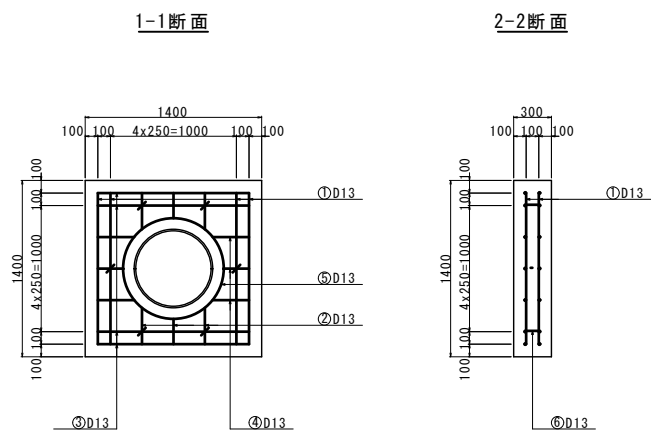

工事場所	令和8年度大規模10～1周水幹線更新工事		
図面名	水路接続部防護工		
縮尺	図示	図面番号	4
設計年月日	令和8年6月 日		
監	課長	監	印
嶺	代理	査	国
神奈川県秦野市上下水道局下水道施設課			