

部長会議付議事案書（報告）

(令和5年7月4日)

提案課名 契約検査課 水道施設課

報告者名 荘司 清美 能條 幸治

事案名	工事請負契約の締結について	資料 有
提案趣旨	<p>「令和5年度猿渡取水場及び堀山下浄水場機械電気設備更新及び堀山下上向ヶ谷戸導水管改良工事」について、本年6月29日に契約を締結しましたので、報告するものです。</p> <p>本案件は、契約金額が1億円以上であるため、「秦野市議会の先例・申し合わせ」第5第2項に基づき、議員連絡会に報告します（地方公営企業法により議決は不要）。</p>	
概要	<p>1 起工理由 基幹管路の耐震化に伴い、猿渡取水場の取水ポンプと、堀山下浄水場にある遠方監視制御設備を更新し、導水管路全体の切り替えを行うために起工するものです。</p> <p>2 入札参加資格要件 競争入札参加資格者名簿に機械器具設置工事の登録があり、経営事項審査総合評定値^{*1}が1,100点以上^{*2}の者（所在地要件なし）</p> <p>※1 公共工事の受注に必要な資格審査で、経営規模などをもとに数値化される。 ※2 本工事は、供用中設備の更新で、高い技術力を必要とするため、標準要件500点から引き上げを行った。</p> <p>3 契約金額 291,500,000円（税込み） 265,000,000円（税抜き）</p> <p>4 契約締結事業者 神奈川県横浜市港北区新横浜三丁目6番5号 荏原商事株式会社神奈川支店 支店長 山中 茂樹</p> <p>5 契約締結日 令和5年6月29日</p> <p>6 工事概要及び入札結果等 資料のとおり</p>	
経過	<p>令和5年6月 7日 入札公告</p> <p>〃 6月26日 開札 設計金額269,080,000円（税抜き）</p> <p>〃 6月29日 契約締結</p> <p>〃 6月30日 着手日</p>	
今後の進め方	<p>令和5年7月14日 議員連絡会への報告</p> <p>令和6年3月15日 工期末</p>	

工事請負契約の締結について

令和5年7月4日
総務部契約検査課
上下水道局水道施設課

1 工 事 名

令和5年度猿渡取水場及び堀山下浄水場機械電気設備更新及び堀山下上
向ヶ谷戸導送水管改良工事

2 工 事 場 所

秦野市堀山下地内外

3 契 約 方 法

条件付き一般競争入札による契約

4 契 約 金 額

291,500,000円

(うち、取引に係る消費税及び地方消費税の額26,500,000円)

5 契約の相手方

神奈川県横浜市港北区新横浜三丁目6番5号

荏原商事株式会社神奈川支店

支店長 山中 茂樹

6 契 約 締 結 日

令和5年6月29日

7 工 期

令和5年6月30日から令和6年3月15日まで

8 工 事 概 要

(1) 猿渡取水場

ア 取水ポンプ更新 2基

イ テレメータ盤更新 1面

ウ 制御盤、電源切替盤改造 一式

(2) 堀山下浄水場

ア 猿渡取水制御盤新設（既存中央監視盤機能移設） 1面

イ 中央監視盤、現場動力盤、電源分岐盤改造 一式

ウ 流入弁操作盤新設 1面

- (3) 上記に伴う水道工事等
ア 導送水管更新 一式
イ 各試験運転調整及び切り替え等 一式

9 入札の結果

- (1) 開札執行日 令和5年6月26日
(2) 入札参加者数 1者
(3) 設計金額（事前公表） 269,080,000円
(4) 予定価格（事後公表） 268,810,000円
(5) 開札の結果

入札金額（円）	決定区分	事業者名
265,000,000	落札	荏原商事株式会社

※ 金額は全て税抜きで表示

10 位置図



3ページのとおり

11 平面図等

4ページ以下のとおり

位置図

S=1:2000

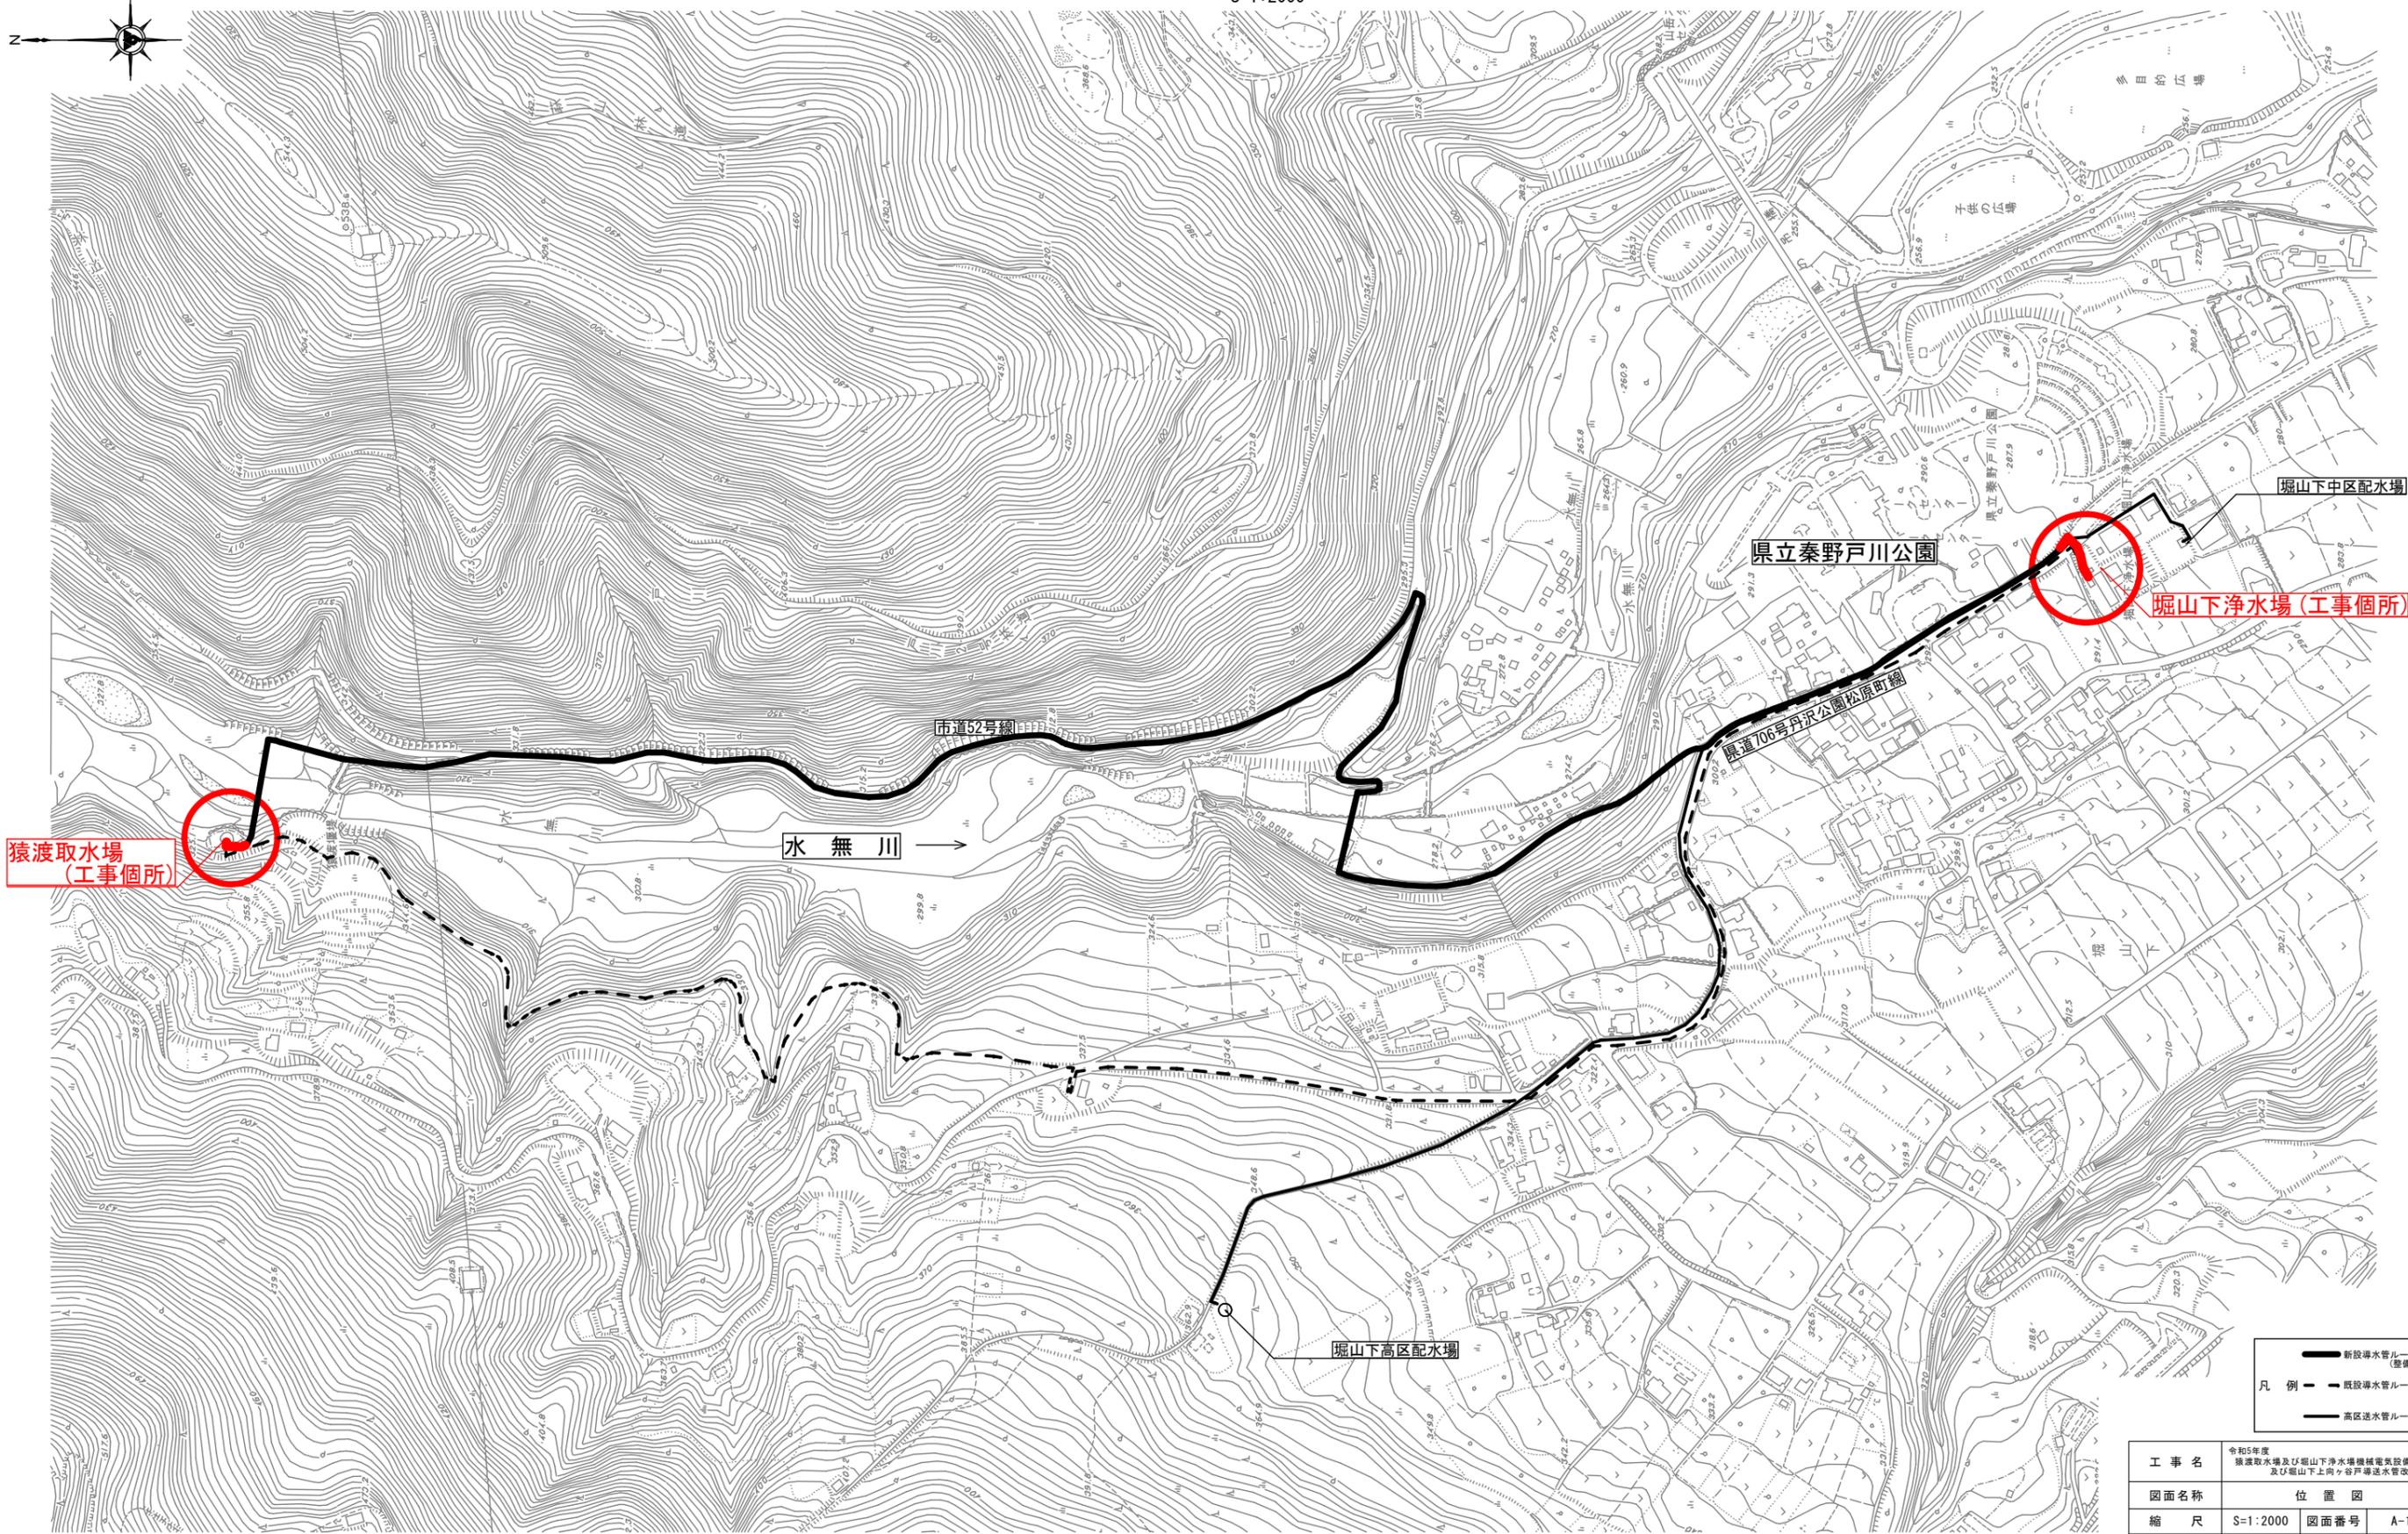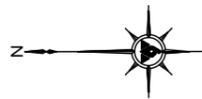

猿渡取水場
(工事箇所)

水無川

県立秦野戸川公園

堀山下浄水場 (工事箇所)

堀山下中区配水場

堀山下高区配水場

市道52号線

県道706号丹沢公園松原町線


- 凡例
- 新設導水管ルート (整備済)
 - - - 既設導水管ルート
 - 高区送水管ルート

工事名	令和5年度 猿渡取水場及び堀山下浄水場機械電気設備更新 及び堀山下高ヶ谷戸導水管改良工事		
図面名称	位置図		
縮尺	S=1:2000	図面番号	A-1
設計年月日	令和5年 4月 日		

神奈川県秦野市上下水道局水道施設課


※図面縮尺はA1サイズ基準

猿渡取水場平面図 S=1:50

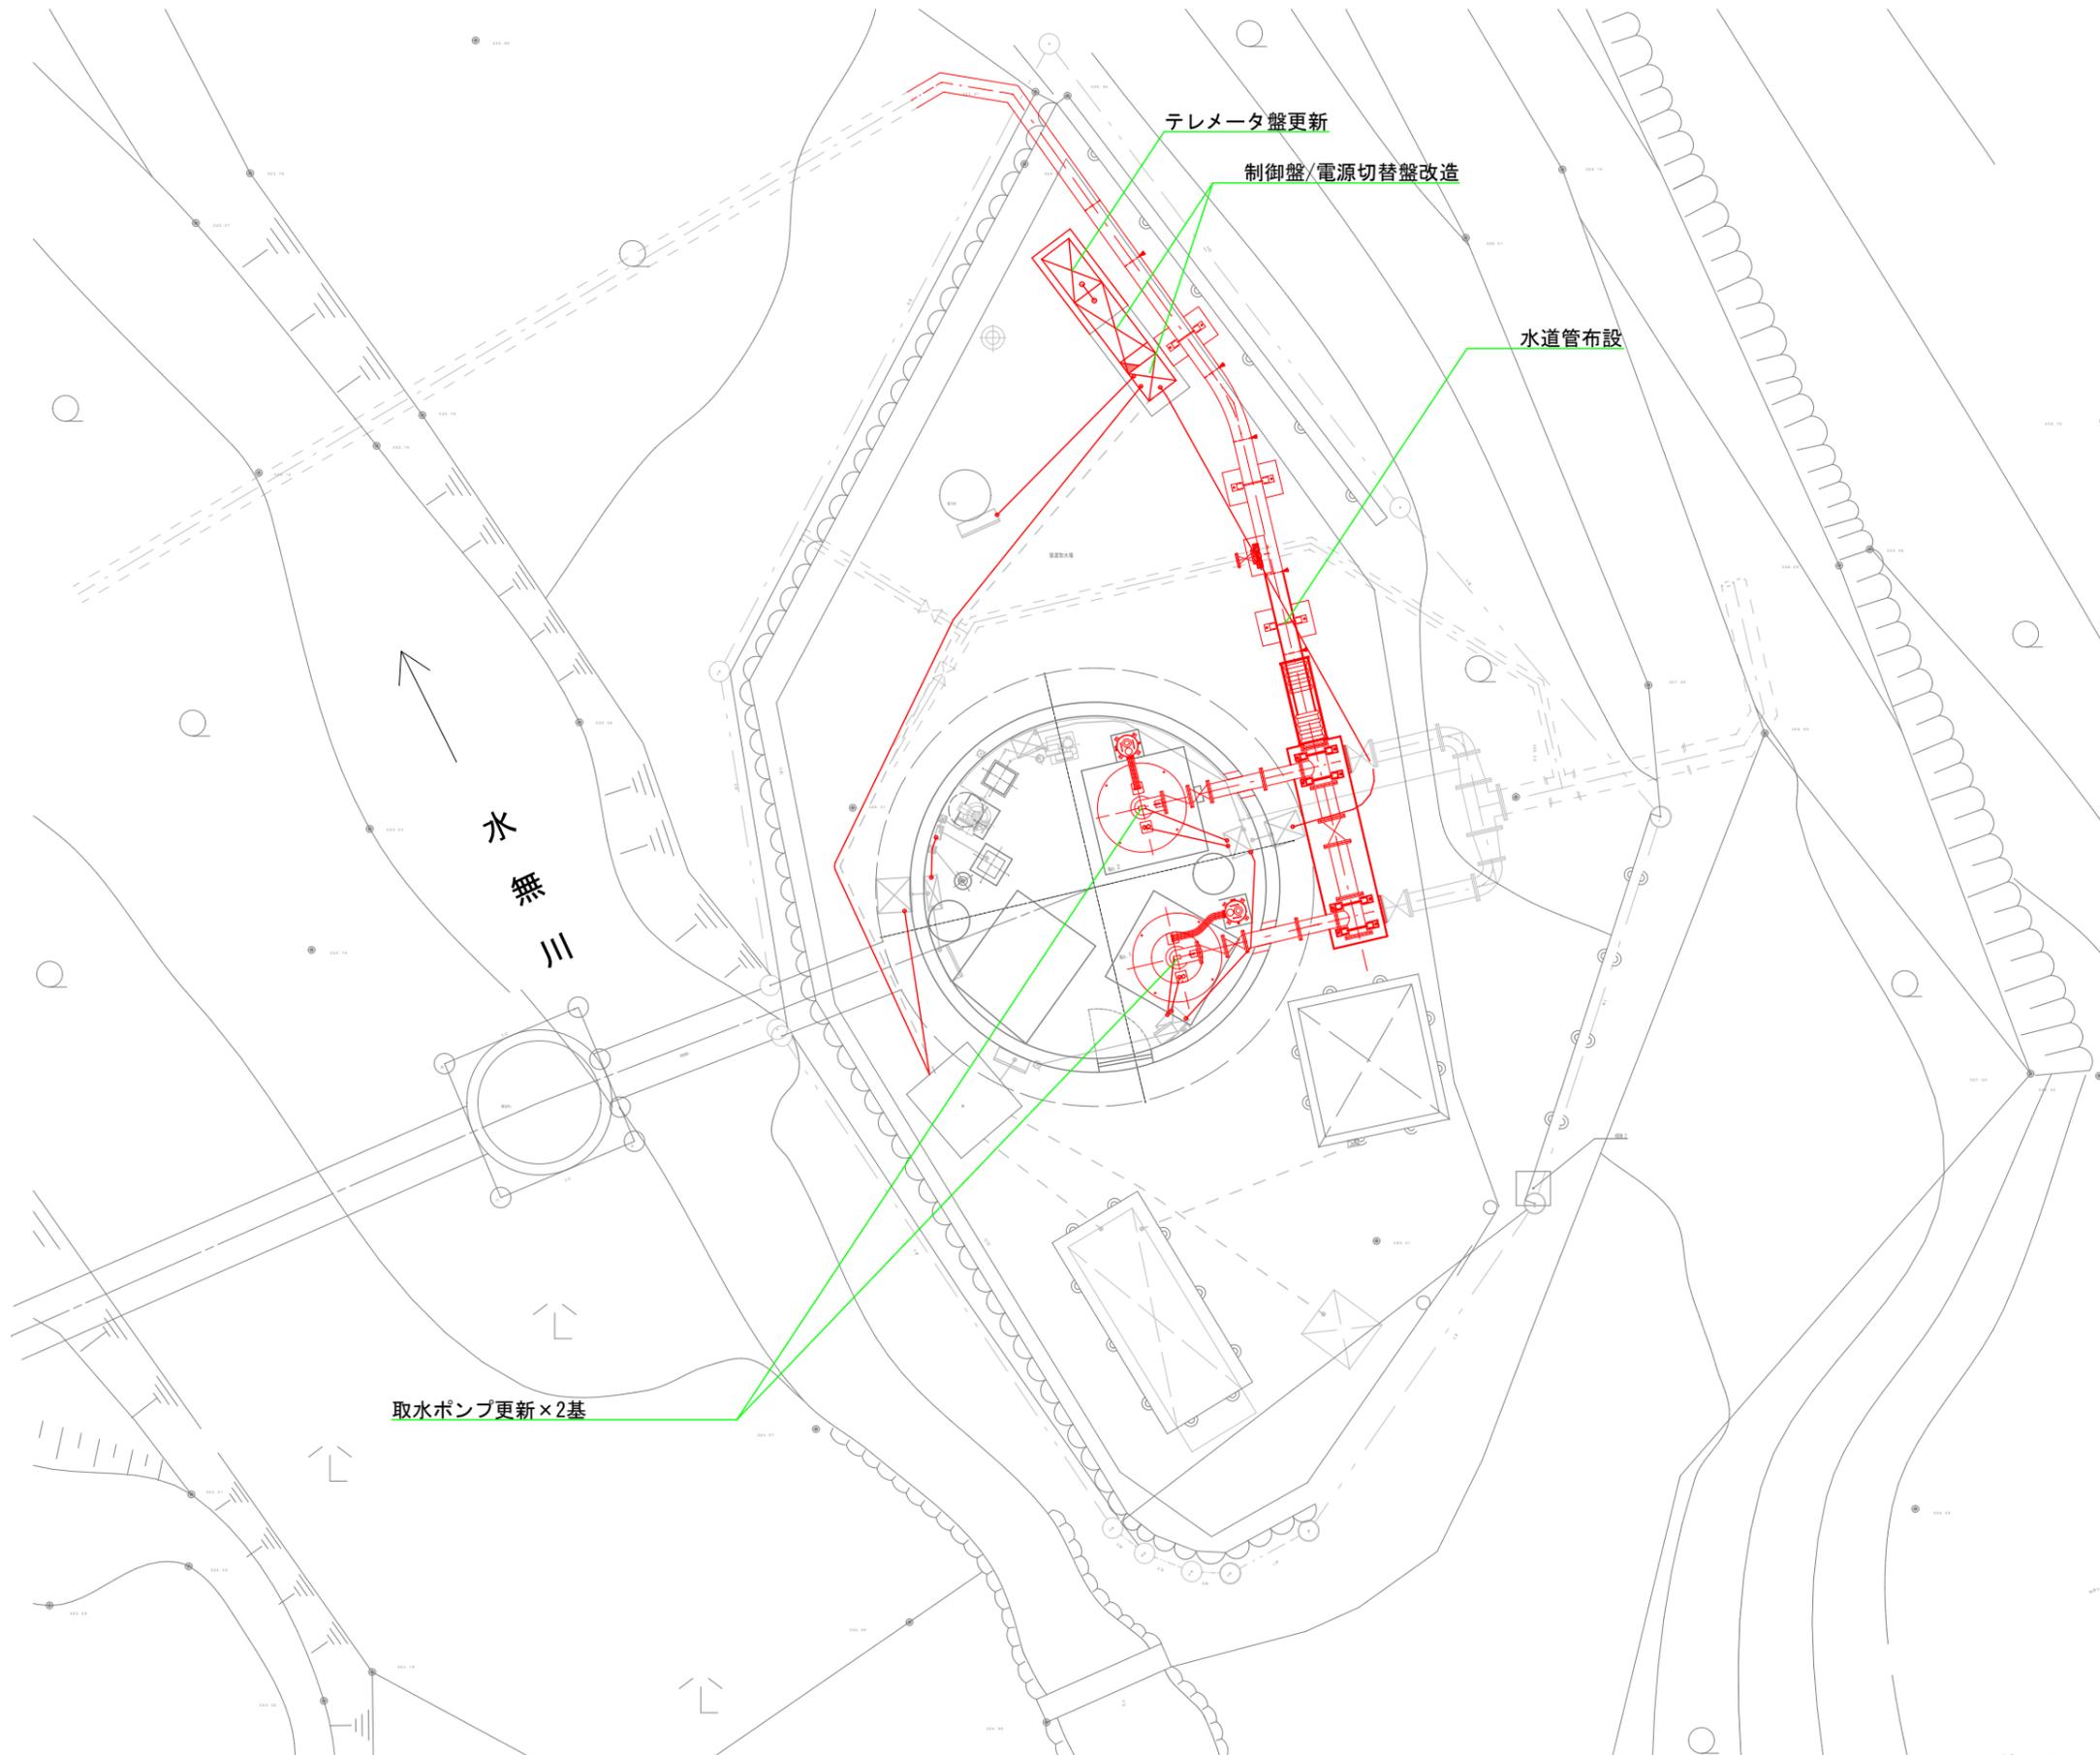


工事名	令和5年度 猿渡取水場及び堀山下浄水場機械電気設備更新 及び堀山下向ヶ谷戸導流水管改良工事		
図面名称	猿渡取水場平面図(更新)		
縮尺	S=1:50	図面番号	M-1
設計年月日	令和5年4月日		
※図面縮尺はA1サイズ基準			
神奈川県秦野市上下水道局水道施設課			

堀山下浄水場平面図 S=1:200

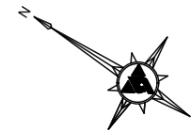

県立秦野戸川公園

県道706号 丹沢公園松原町線

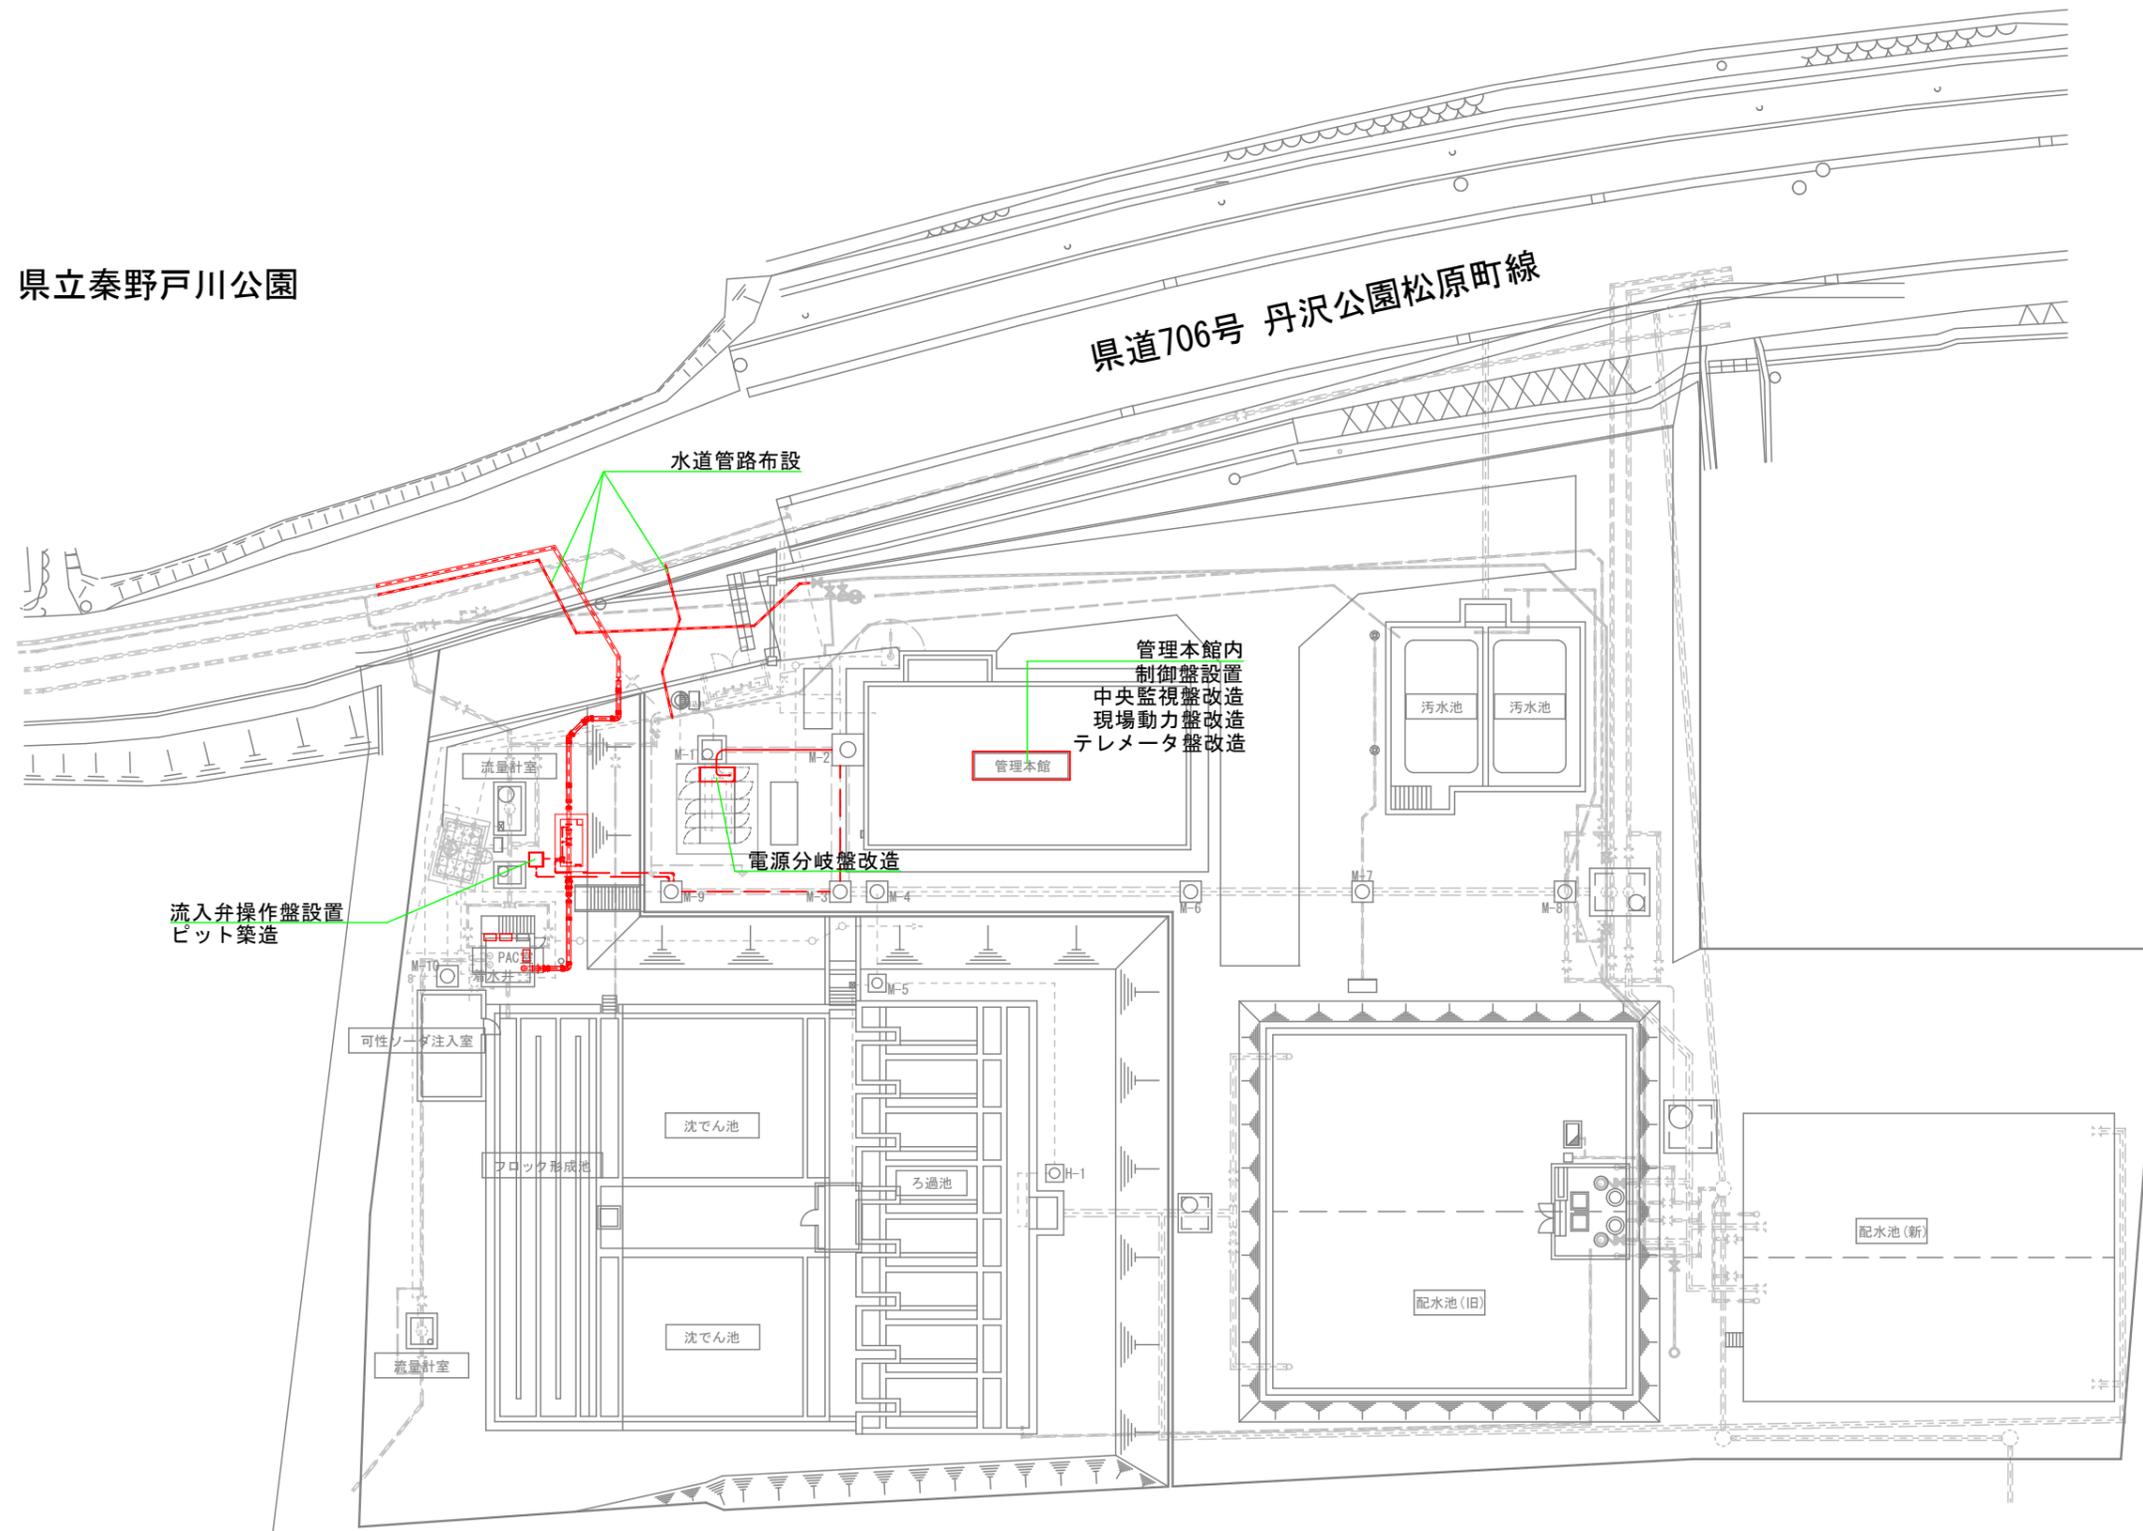

工事名	令和5年度 猿渡取水場及び堀山下浄水場機械電気設備更新 及び堀山上下向ヶ谷戸等送水管改良工事		
図面名称	堀山下浄水場平面図(更新)		
縮尺	S=1:200	図面番号	C-1
設計年月日	令和5年 4月 日		

※図面縮尺はA1サイズ基準 神奈川県秦野市上下水道局水道施設課