

令和7年度
(2025年度)
予算資料 2

政策部財政課

目 次

1	道路・水路事業施工箇所一覽	1
2	農道・林道事業施工箇所一覽	1 7
3	水道事業施工箇所一覽	2 1
4	公共下水道事業施工箇所一覽	3 2

1 道路・水路事業施工箇所一覽

道路・水路事業施工箇所表 建設部・都市部

交通安全施設整備事業

番号	図面番号	路線名	箇所	工事延長	工種
1	6	14号線	堀山下	90m	自転車通行帯

秦野丹沢SA関連道路施設等整備事業

番号	図面番号	路線名	箇所	工事延長	工種
1	10	17号線	堀西外	50m	安全施設

市道改良事業

番号	図面番号	路線名	箇所	工事延長		幅員
				用地買収面積		
1	3	58号線	東田原	2.4m ²	60m ²	5.5m
2	14	菖蒲14号線	菖蒲	4.2m ²	—m ²	4.7m
3	12	10号線	上大槻	2.5m ²	6.2m ²	9.0m
4	7	86号線	尾尻	5.0m ²	—m ²	電線地中化
計				14.1m ²	12.2m ²	

河川改修委託事業

番号	図面番号	水路・河川名	箇所	工事延長	工種
1	11	室川	栃窪外	40m	護岸改修

矢坪沢水路整備事業

番号	図面番号	水路・河川名	箇所	工事延長	工種
1	5	矢坪沢	戸川外	710m	水路整備

歩道設置事業

番号	図面番号	路線名	箇所	工事延長	幅員
1	4	9号線	北矢名	109m	9.0m
2	4	北矢名42号線	北矢名	22m	4.7m
計				131m	

菩提横野線街路築造事業

番号	図面番号	路線名	箇所	工事延長	幅員
1	5	菩提横野線	横野	440m	16.0m

秦野駅南部（今泉）土地区画整理事業

番号	図面番号	工事名	箇所	面積	工種
1	7	造成工事	今泉	3,348m ²	造成

市道舗装事業


番号	図面番号	路線名	箇所	延長	幅員
△1	10	17号線	千村	100m	5.0m
△2	4	26号線	北矢名	103m	5.0m
△3	1	55号線	羽根	100m	4.0m
△4	6	80号線	堀山下	585m	6.0m
△5	6	堀山下3号線	堀山下	125m	6.0m
△6	3	62号線	寺山	100m	6.0m
△7	2	3号線	菩提	167m	5.6m
△8	5	堀川38号線	堀川	100m	4.0m
△9	5	15号線	堀川	150m	6.0m
△10	2	1号線	菩提	178m	4.8m
△11	10	曲松一丁目11号線	曲松一丁目外	482m	5.0m
△12	11	17号線	渋沢三丁目外	173m	5.0m
△13	8	62号線	入船町	118m	6.8m
△14	13	80号線	堀山下	250m	6.0m
計				2,731m	

通学路安全対策事業

番号	図面番号	路線名	箇所	延長	工種
⬡1	9	68号線	下大槻	250m	舗装・グリーンベルト
⬡2	8	名古屋36号線	名古屋	280m	舗装・グリーンベルト
⬡3	7	尾尻61号線	尾尻	160m	転落防止柵設置
計				690m	

橋りょう長寿命化・耐震化事業

番号	図面番号	橋りょう名	箇所	橋長	工種
▭1	9	矢名橋	南矢名	42.4m	修繕・耐震補強

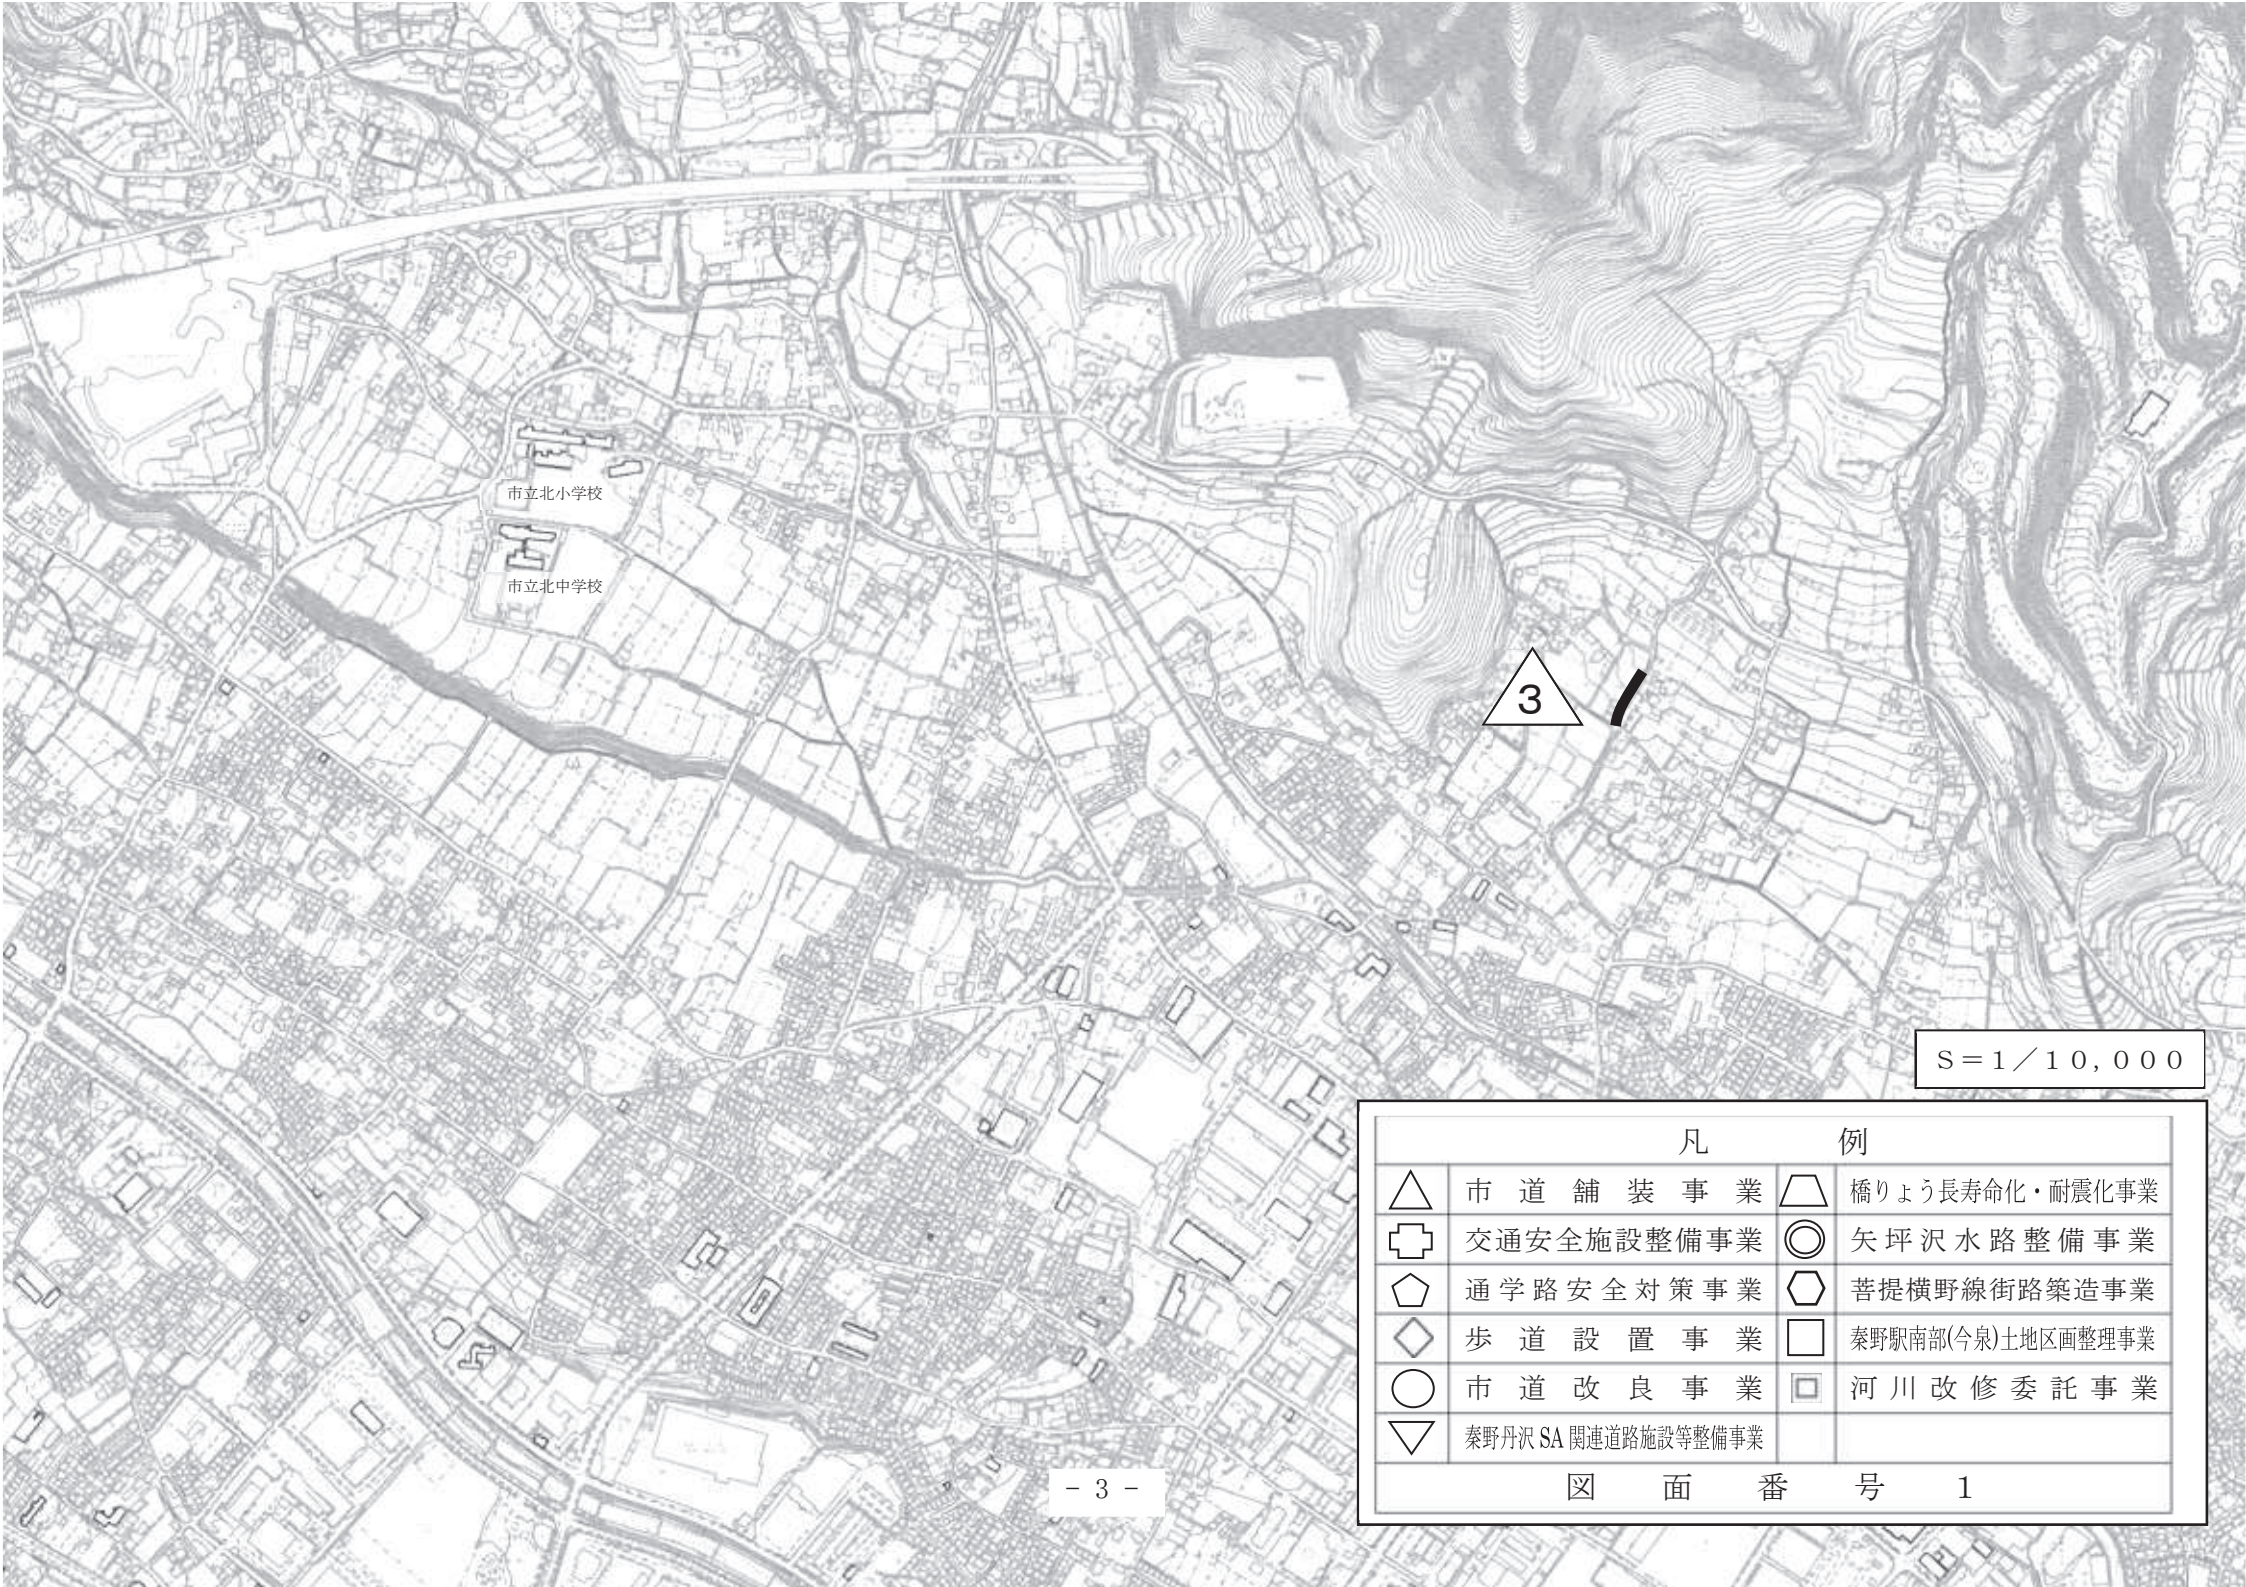

市立北小学校

市立北中学校

3

S=1/10,000

凡 例	
△	市道舗装事業
⊕	交通安全施設整備事業
⬠	通学路安全対策事業
◇	歩道設置事業
○	市道改良事業
▽	秦野丹沢SA関連道路施設等整備事業
◻	橋りょう長寿命化・耐震化事業
◎	矢坪沢水路整備事業
⬡	菩提横野線街路築造事業
□	秦野駅南部(今泉)地区区画整理事業
◻	河川改修委託事業

S = 1 / 10,000

凡 例

△	市道舗装事業	▽	橋りょう長寿命化・耐震化事業
+	交通安全施設整備事業	◎	矢坪沢水路整備事業
◇	通学路安全対策事業	◇	菩提横野線街路築造事業
◇	歩道設置事業	□	秦野駅南部(今泉)土地区画整理事業
○	市道改良事業	□	河川改修委託事業
▽	秦野丹沢SA関連道路施設等整備事業		

図 面 番 号 2





S=1/10,000


凡 例			
△	市道舗装事業	▽	橋りょう長寿命化・耐震化事業
+	交通安全施設整備事業	◎	矢坪沢水路整備事業
◇	通学路安全対策事業	◇	菩提横野線街路築造事業
◇	歩道設置事業	□	秦野駅南部(今泉)土地区画整理事業
○	市道改良事業	□	河川改修委託事業
▽	秦野丹沢SA関連道路施設等整備事業		


図面番号 3

S=1/10,000

凡 例	
△	市道舗装事業
⊕	交通安全施設整備事業
⬠	通学路安全対策事業
◇	歩道設置事業
○	市道改良事業
▽	秦野丹沢SA関連道路施設等整備事業
◻	橋りょう長寿命化・耐震化事業
◎	矢坪沢水路整備事業
◻	菩提横野線街路築造事業
◻	秦野駅南部(今泉)土地区画整理事業
◻	河川改修委託事業

図面番号 4

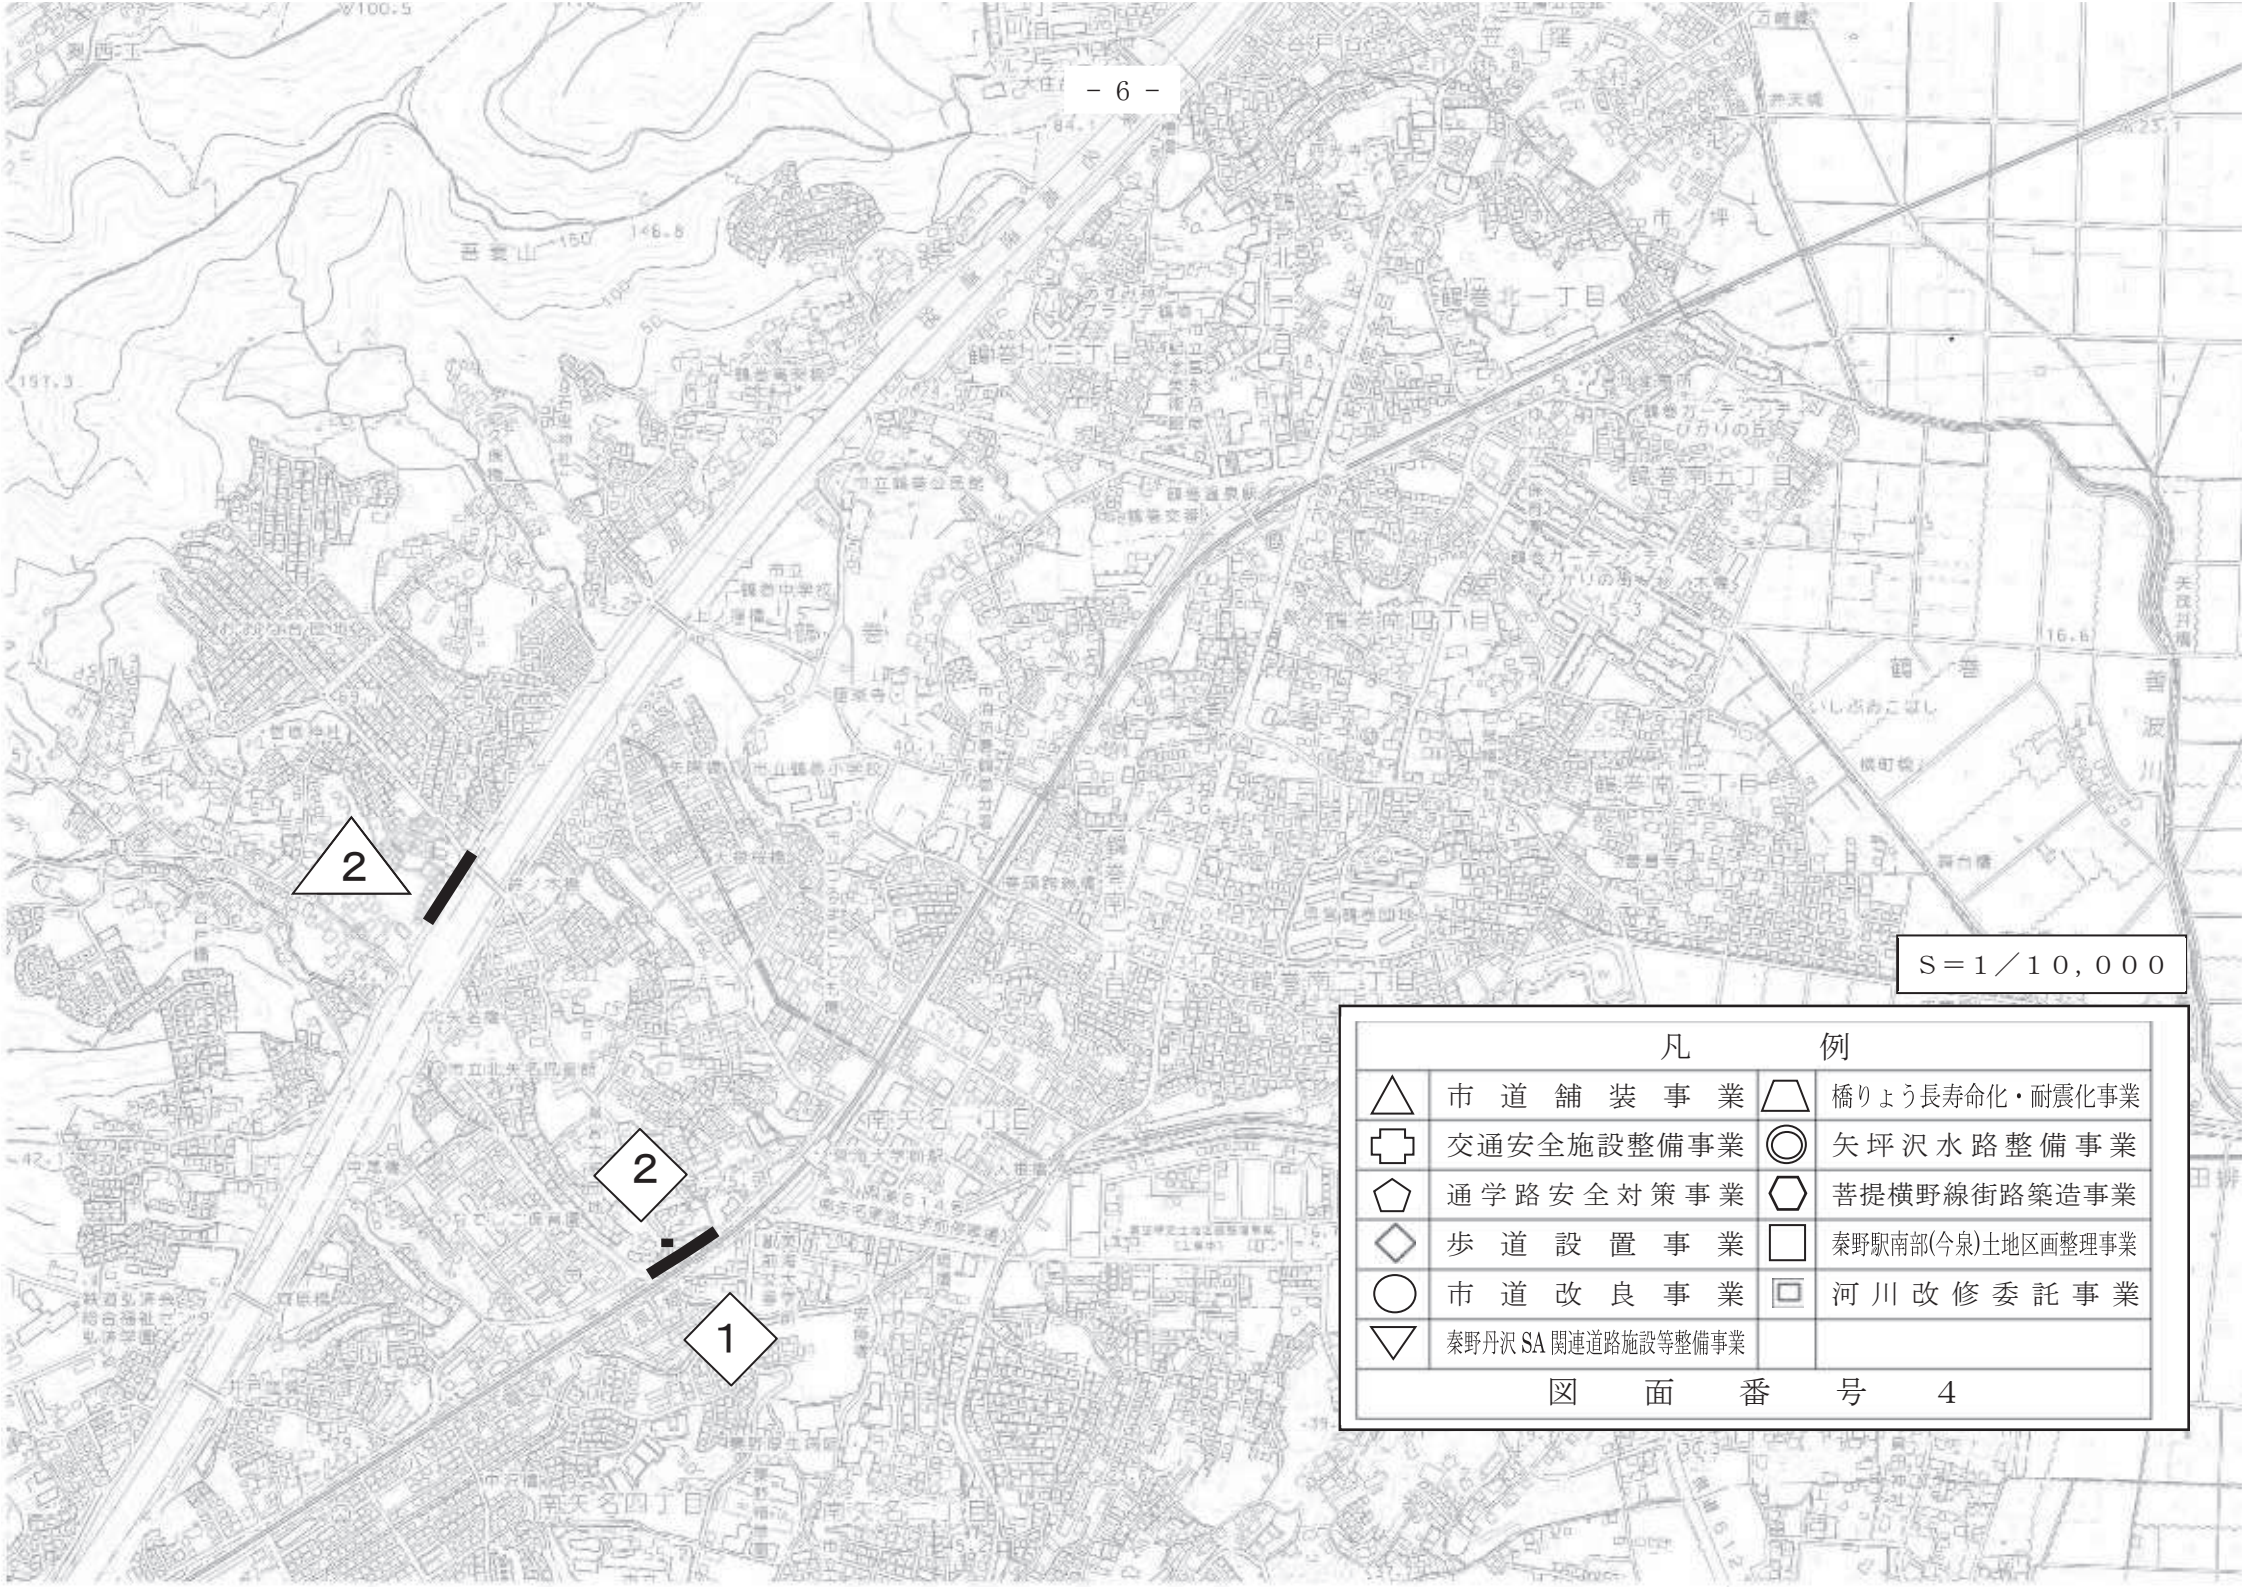

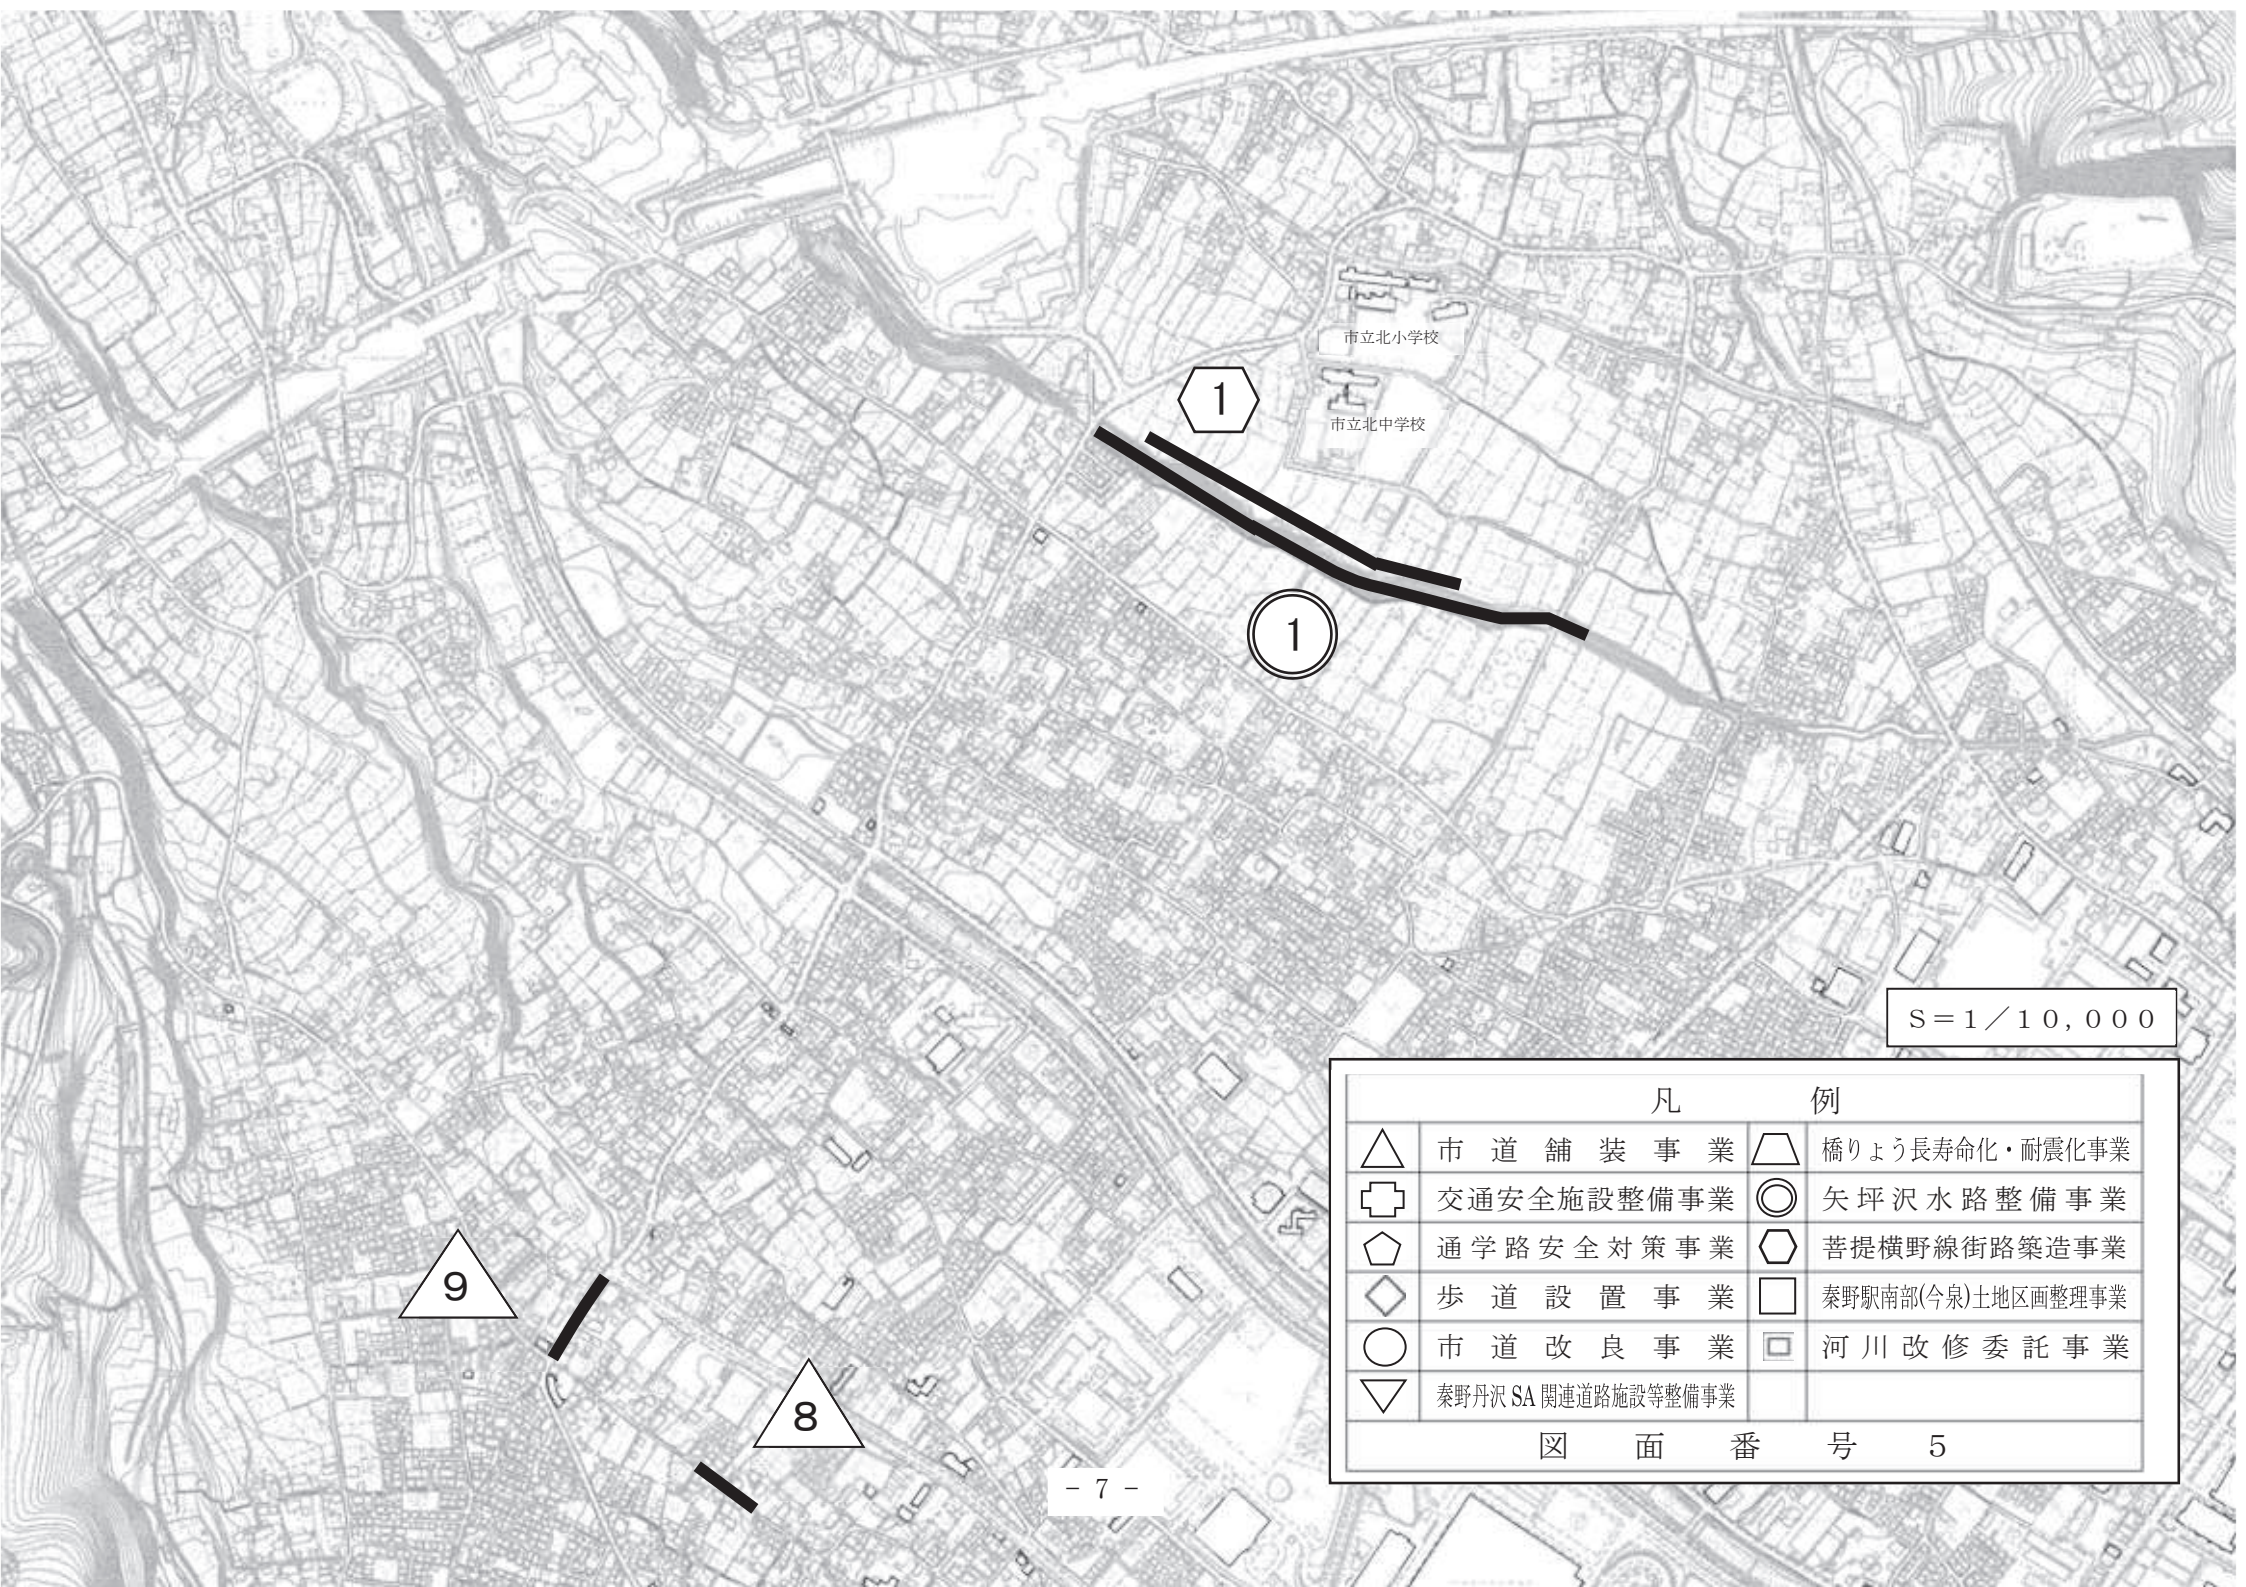


市立北小学校
市立北中学校

S=1/10,000


凡 例			
△	市道舗装事業	▽	橋りょう長寿命化・耐震化事業
+	交通安全施設整備事業	◎	矢坪沢水路整備事業
◡	通学路安全対策事業	⬡	菩提横野線街路築造事業
◇	歩道設置事業	□	秦野駅南部(今泉)地区区画整理事業
○	市道改良事業	◻	河川改修委託事業
▽	秦野丹沢SA関連道路施設等整備事業		

図 面 番 号 5

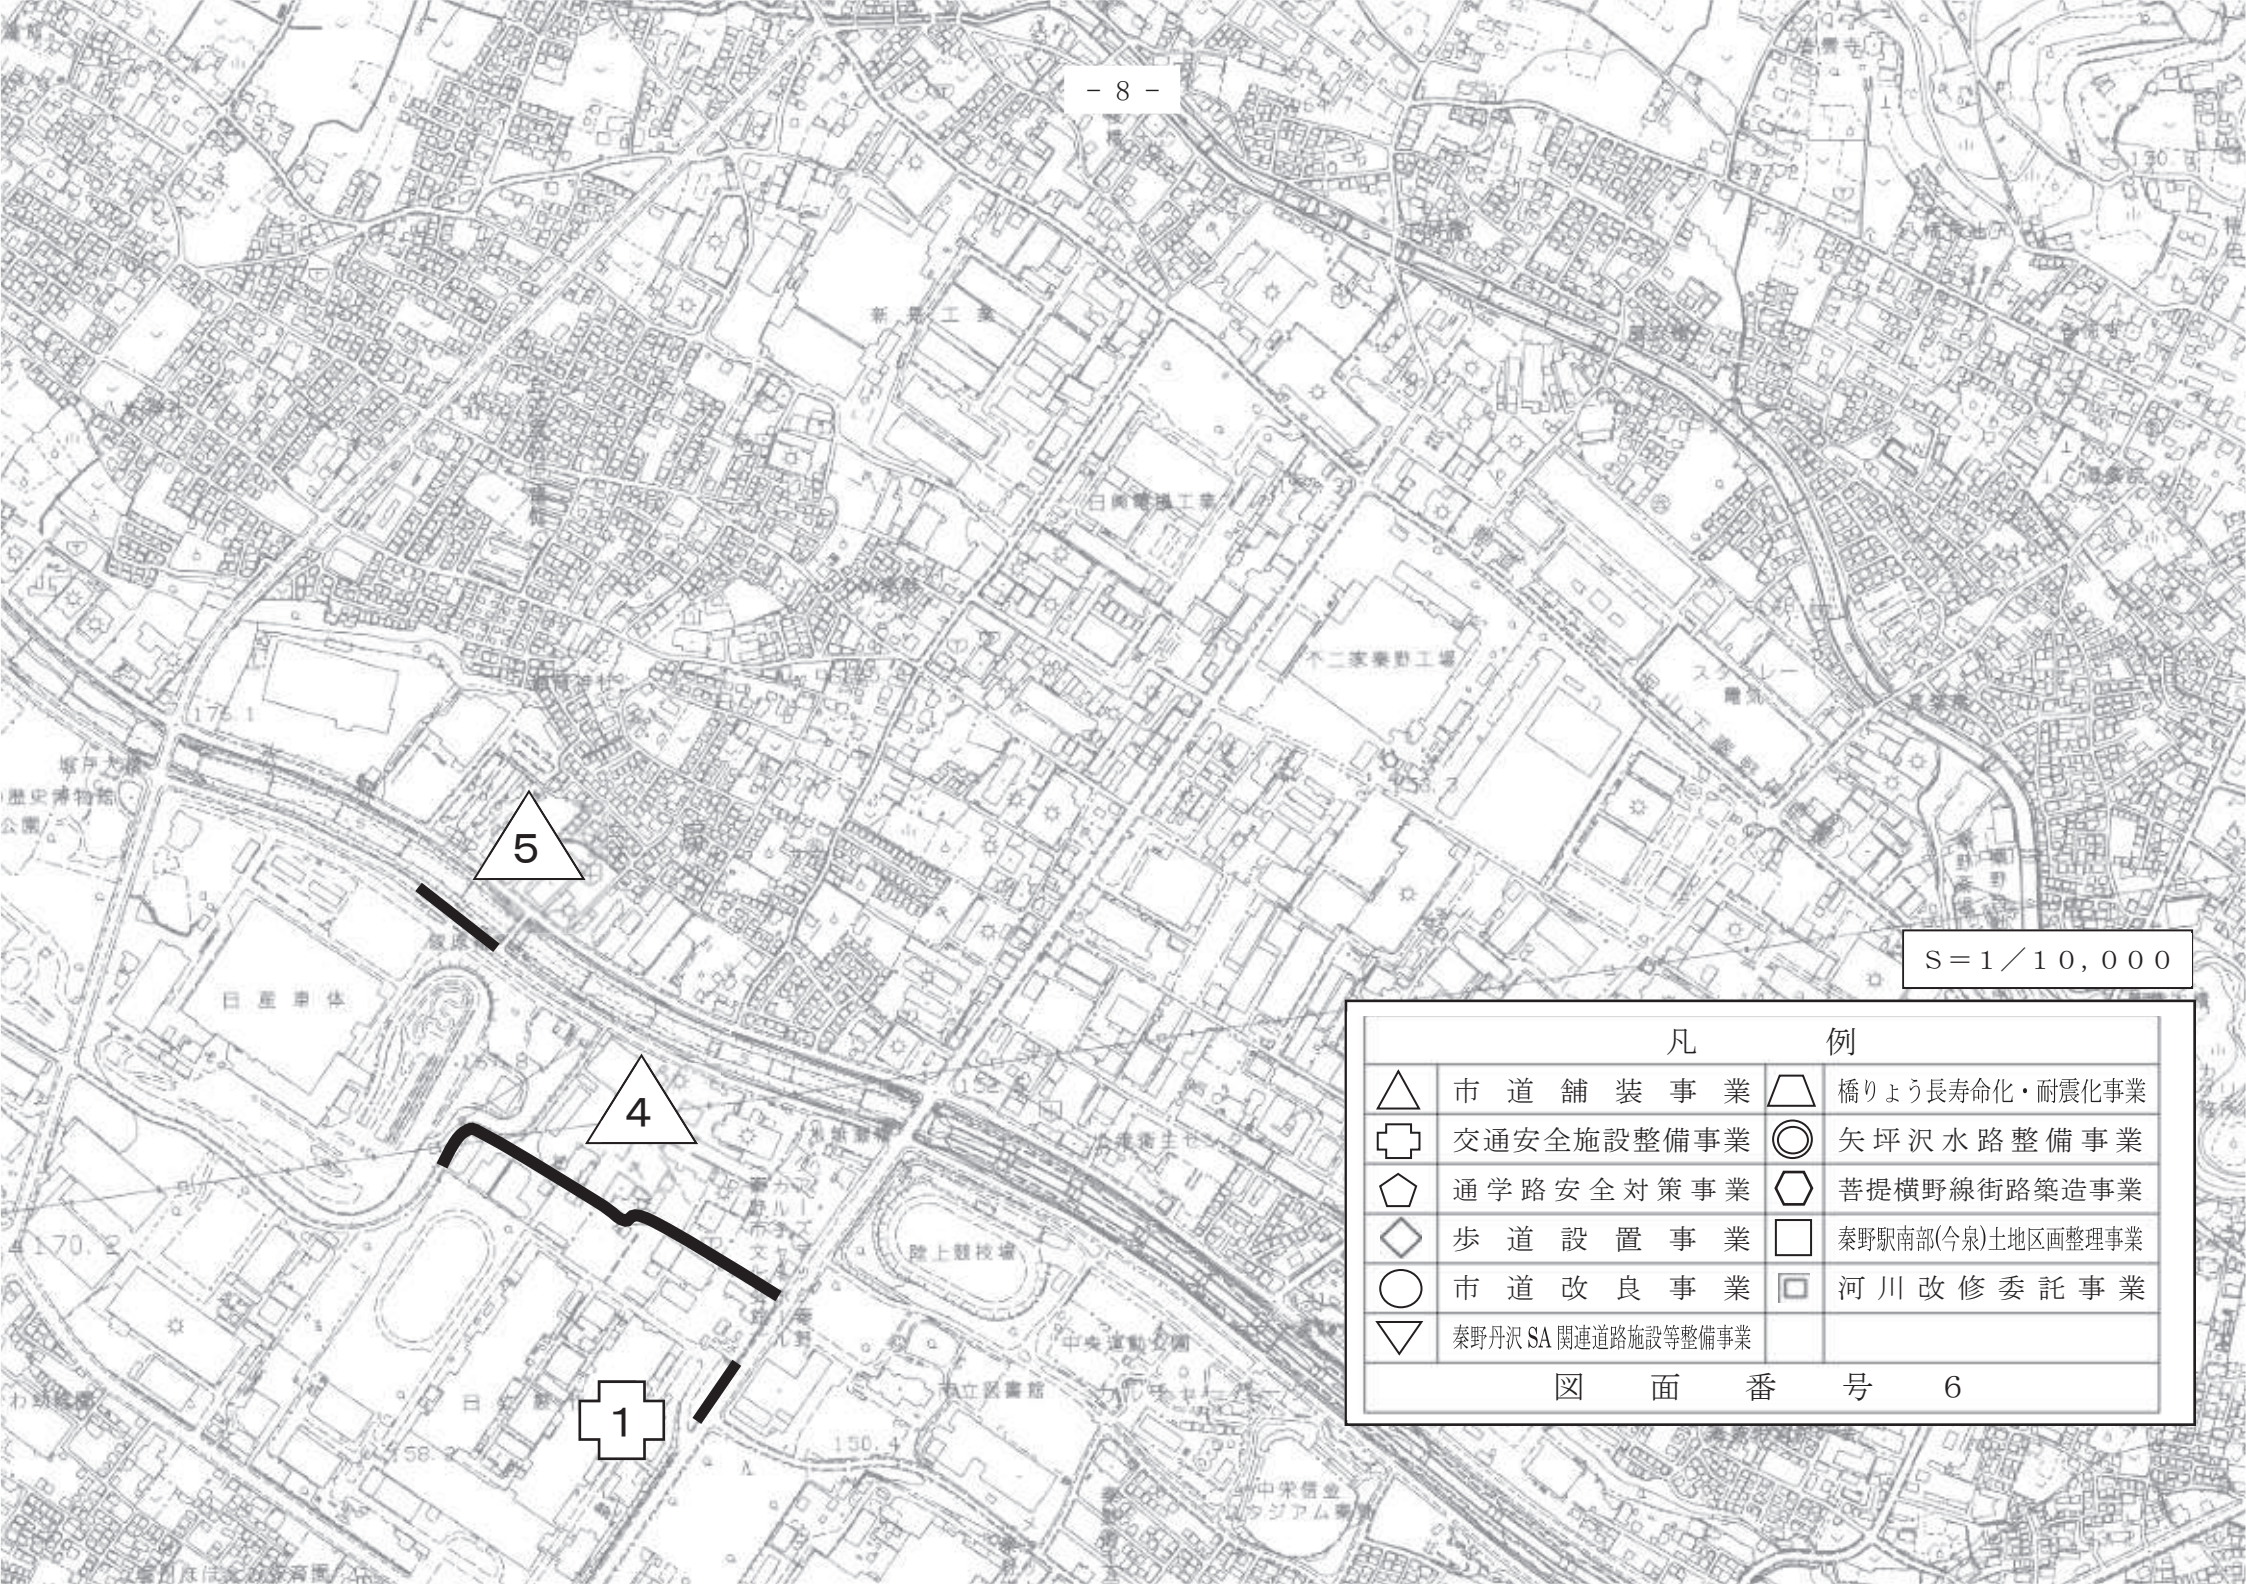


S=1/10,000

凡		例	
△	市道舗装事業	△	橋りょう長寿命化・耐震化事業
⊕	交通安全施設整備事業	◎	矢坪沢水路整備事業
⬠	通学路安全対策事業	⬠	菩提横野線街路築造事業
◇	歩道設置事業	□	秦野駅南部(今泉)土地区画整理事業
○	市道改良事業	▣	河川改修委託事業
▽	秦野丹沢SA関連道路施設等整備事業		
図面番号 6			

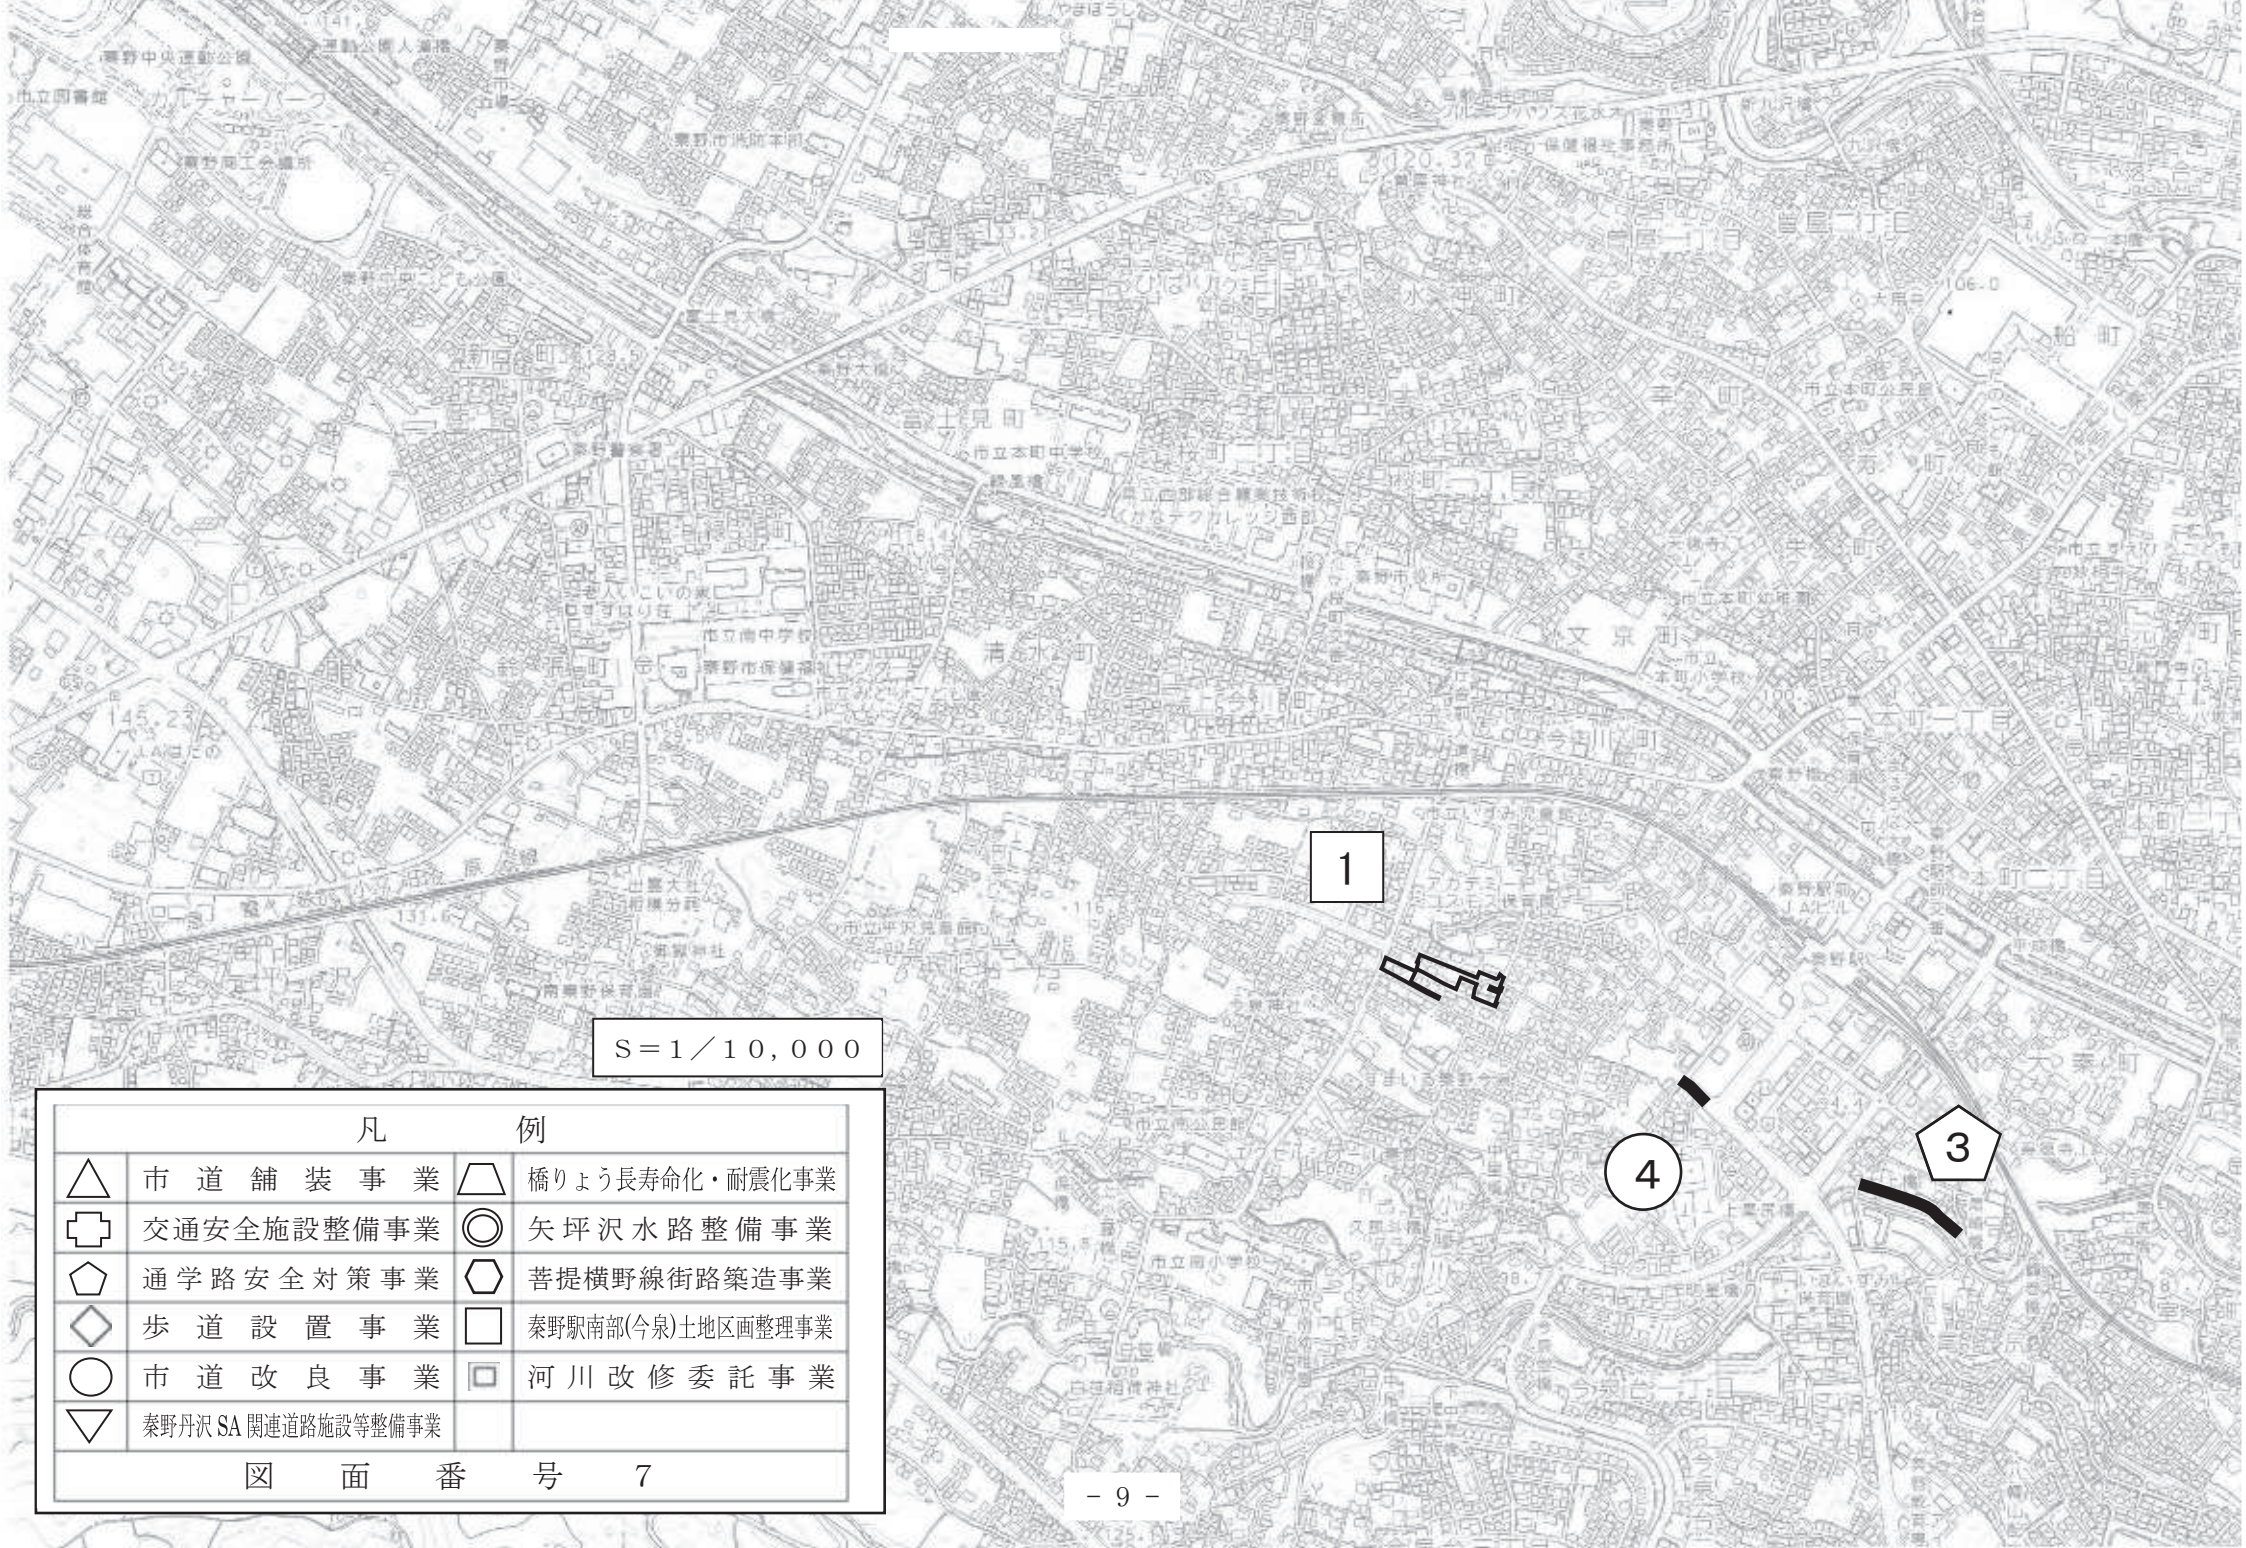

S=1/10,000


凡 例			
△	市道舗装事業	▽	橋りょう長寿命化・耐震化事業
⊕	交通安全施設整備事業	◎	矢坪沢水路整備事業
⬠	通学路安全対策事業	⬡	菩提横野線街路築造事業
◇	歩道設置事業	□	秦野駅南部(今泉)土地区画整理事業
○	市道改良事業	◻	河川改修委託事業
▽	秦野丹沢SA関連道路施設等整備事業		
図 面 番 号 7			

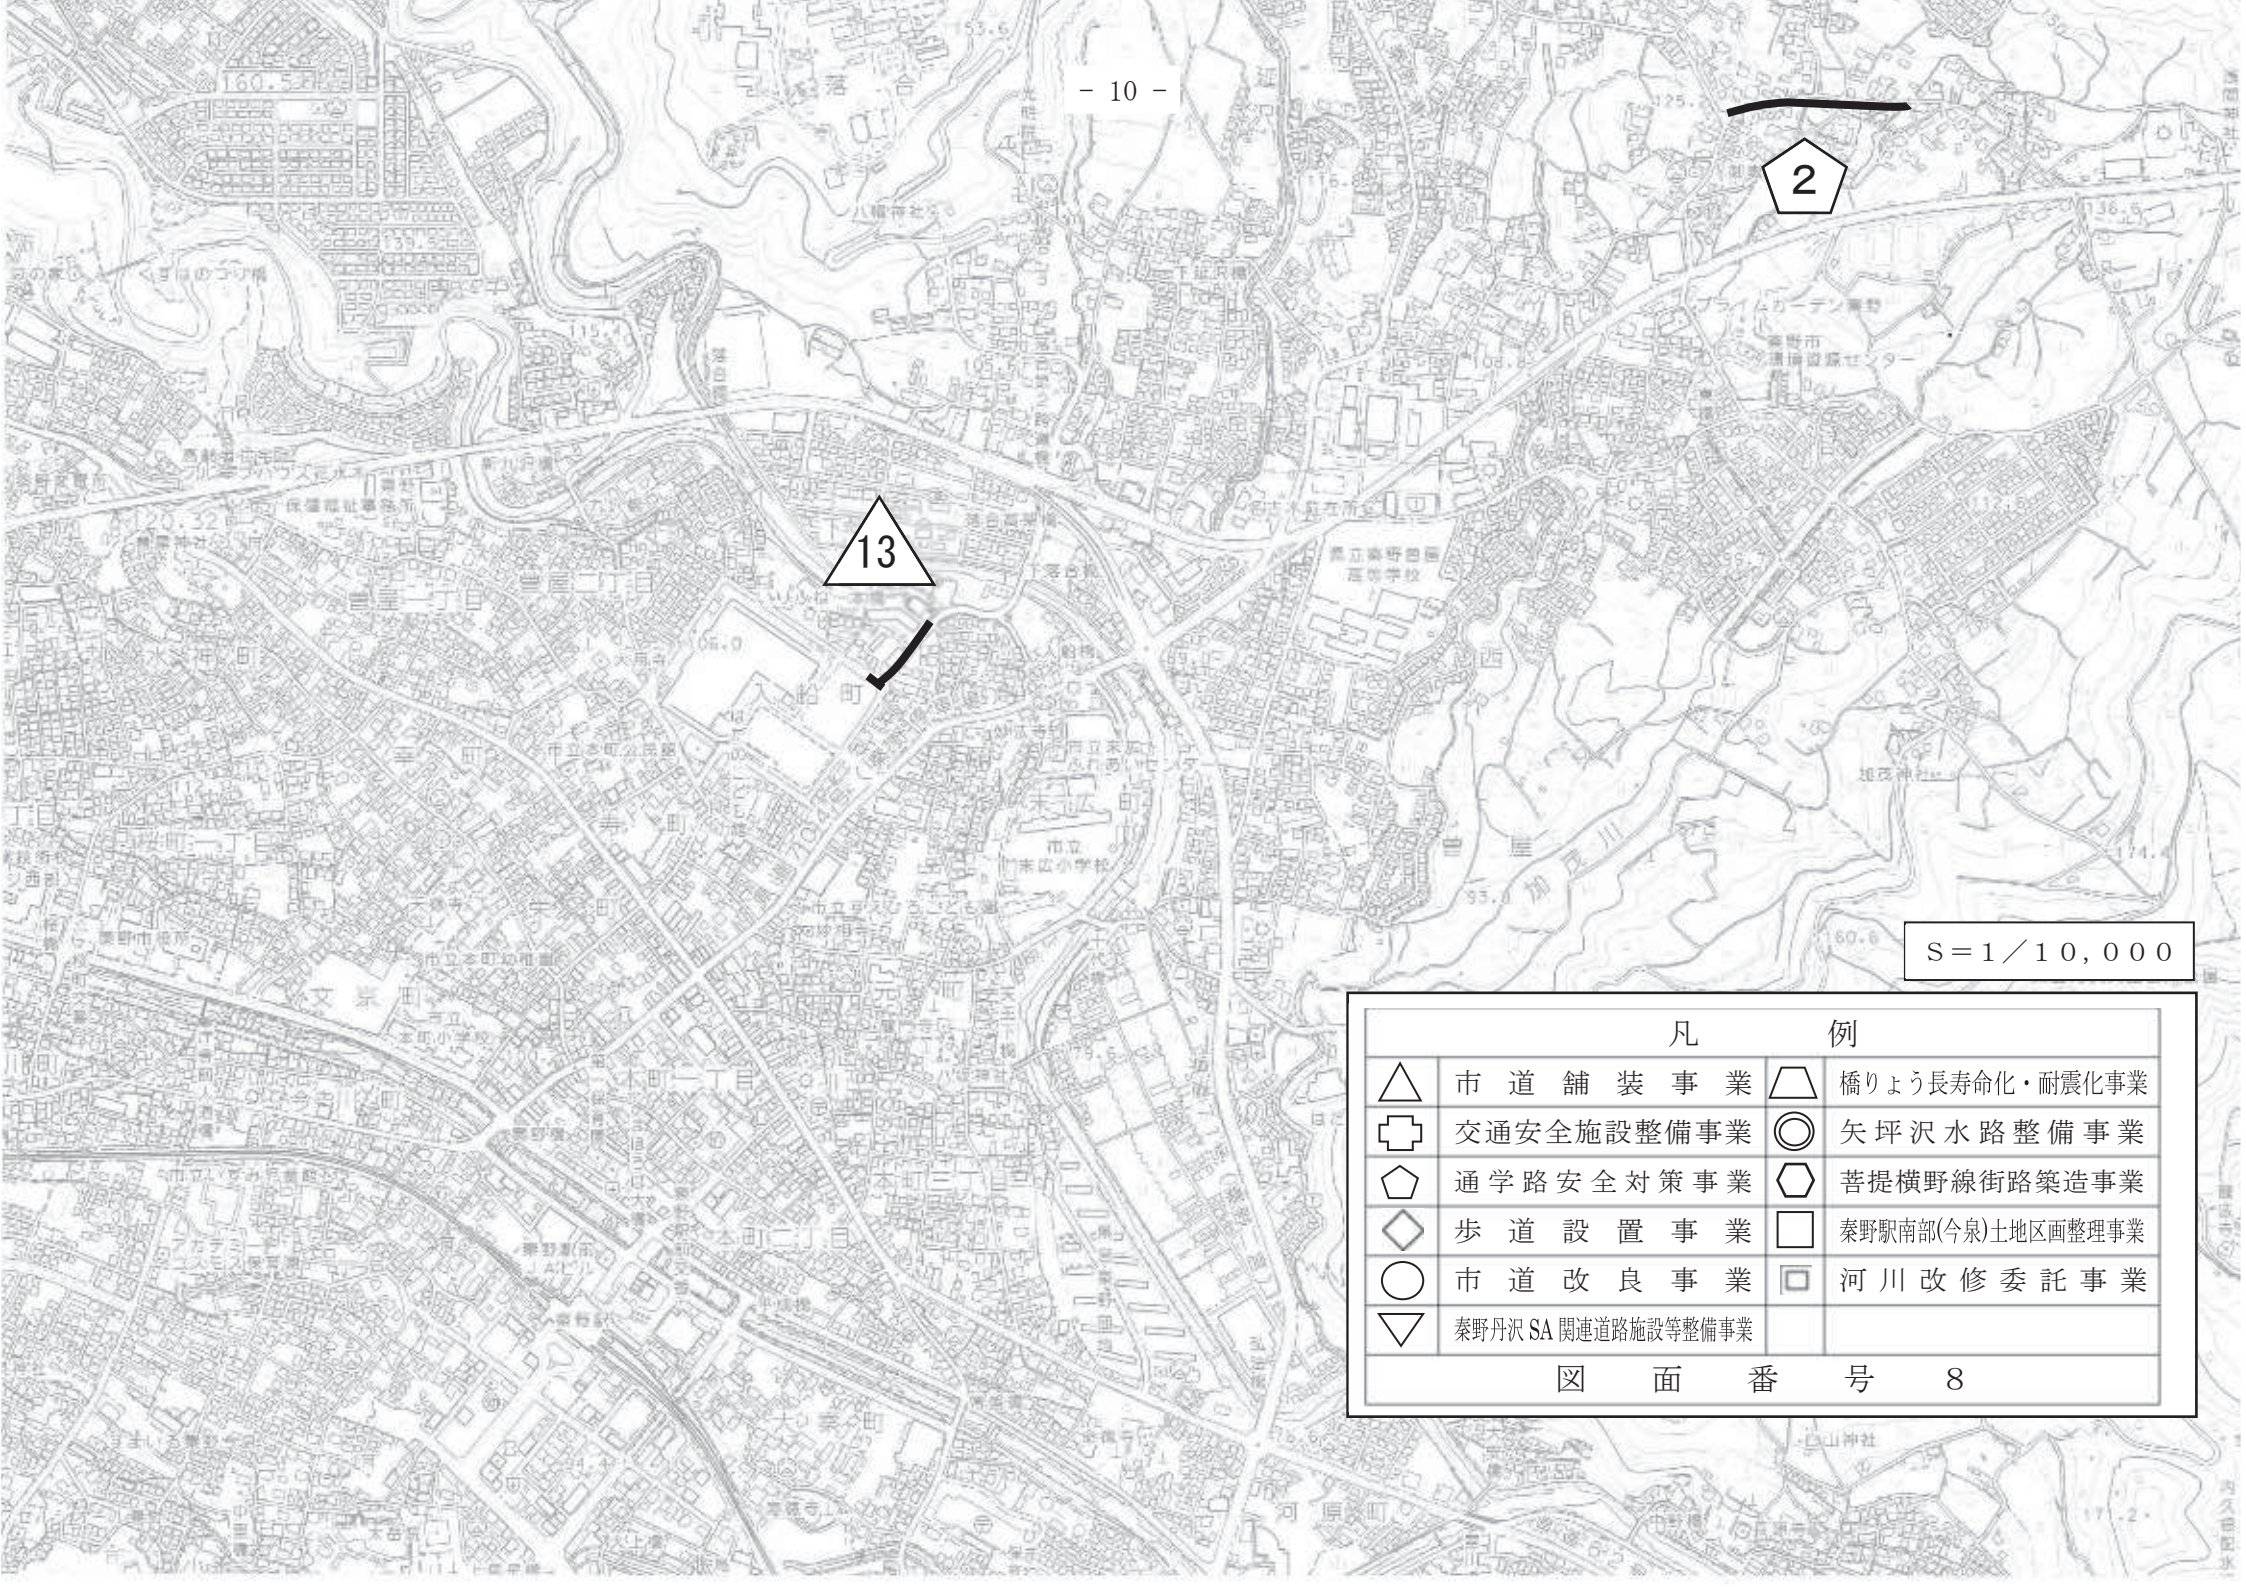

S=1/10,000

凡 例	
△	市道舗装事業
⊕	交通安全施設整備事業
◇	歩道設置事業
○	市道改良事業
▽	秦野丹沢SA関連道路施設等整備事業
△	橋りょう長寿命化・耐震化事業
◎	矢坪沢水路整備事業
◇	菩提横野線街路築造事業
□	秦野駅南部(今泉)土地区画整理事業
□	河川改修委託事業


図 面 番 号 8

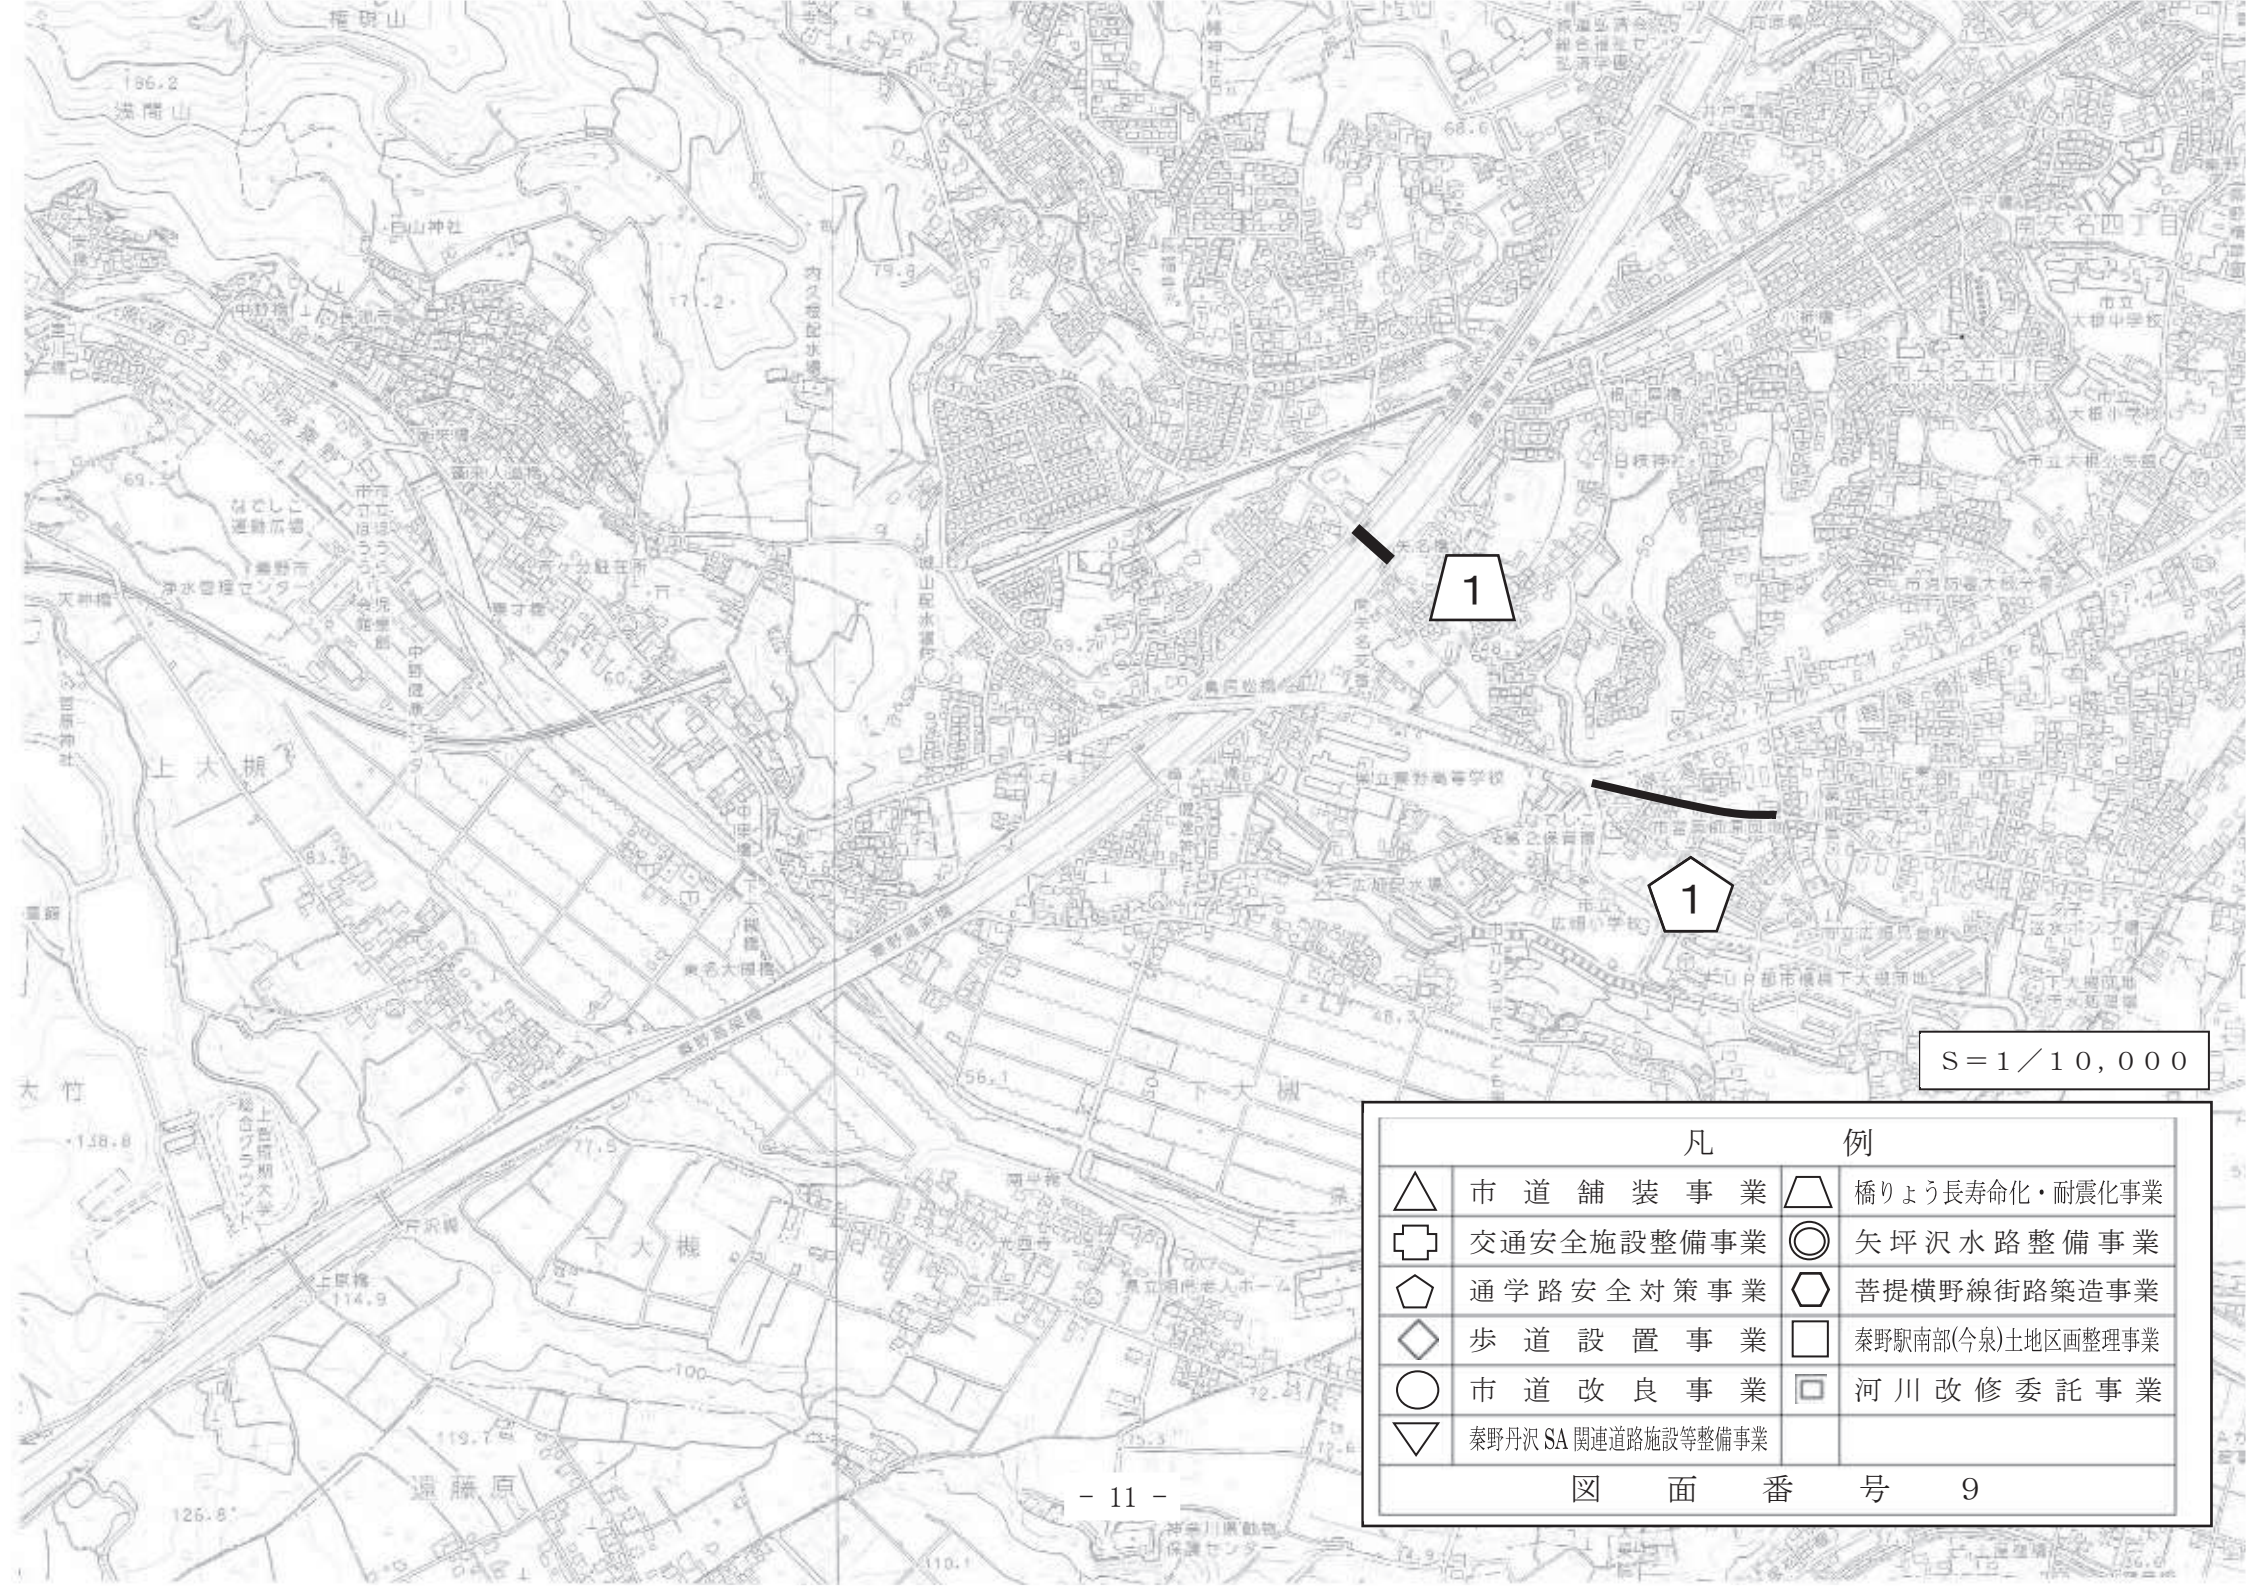

S=1/10,000


凡 例	
△	市道舗装事業
⊕	交通安全施設整備事業
◇	歩道設置事業
○	市道改良事業
▽	秦野丹沢SA関連道路施設等整備事業
◻	橋りょう長寿命化・耐震化事業
◎	矢坪沢水路整備事業
⬡	菩提横野線街路築造事業
□	秦野駅南部(今泉)土地区画整理事業
◻	河川改修委託事業

図面番号 9

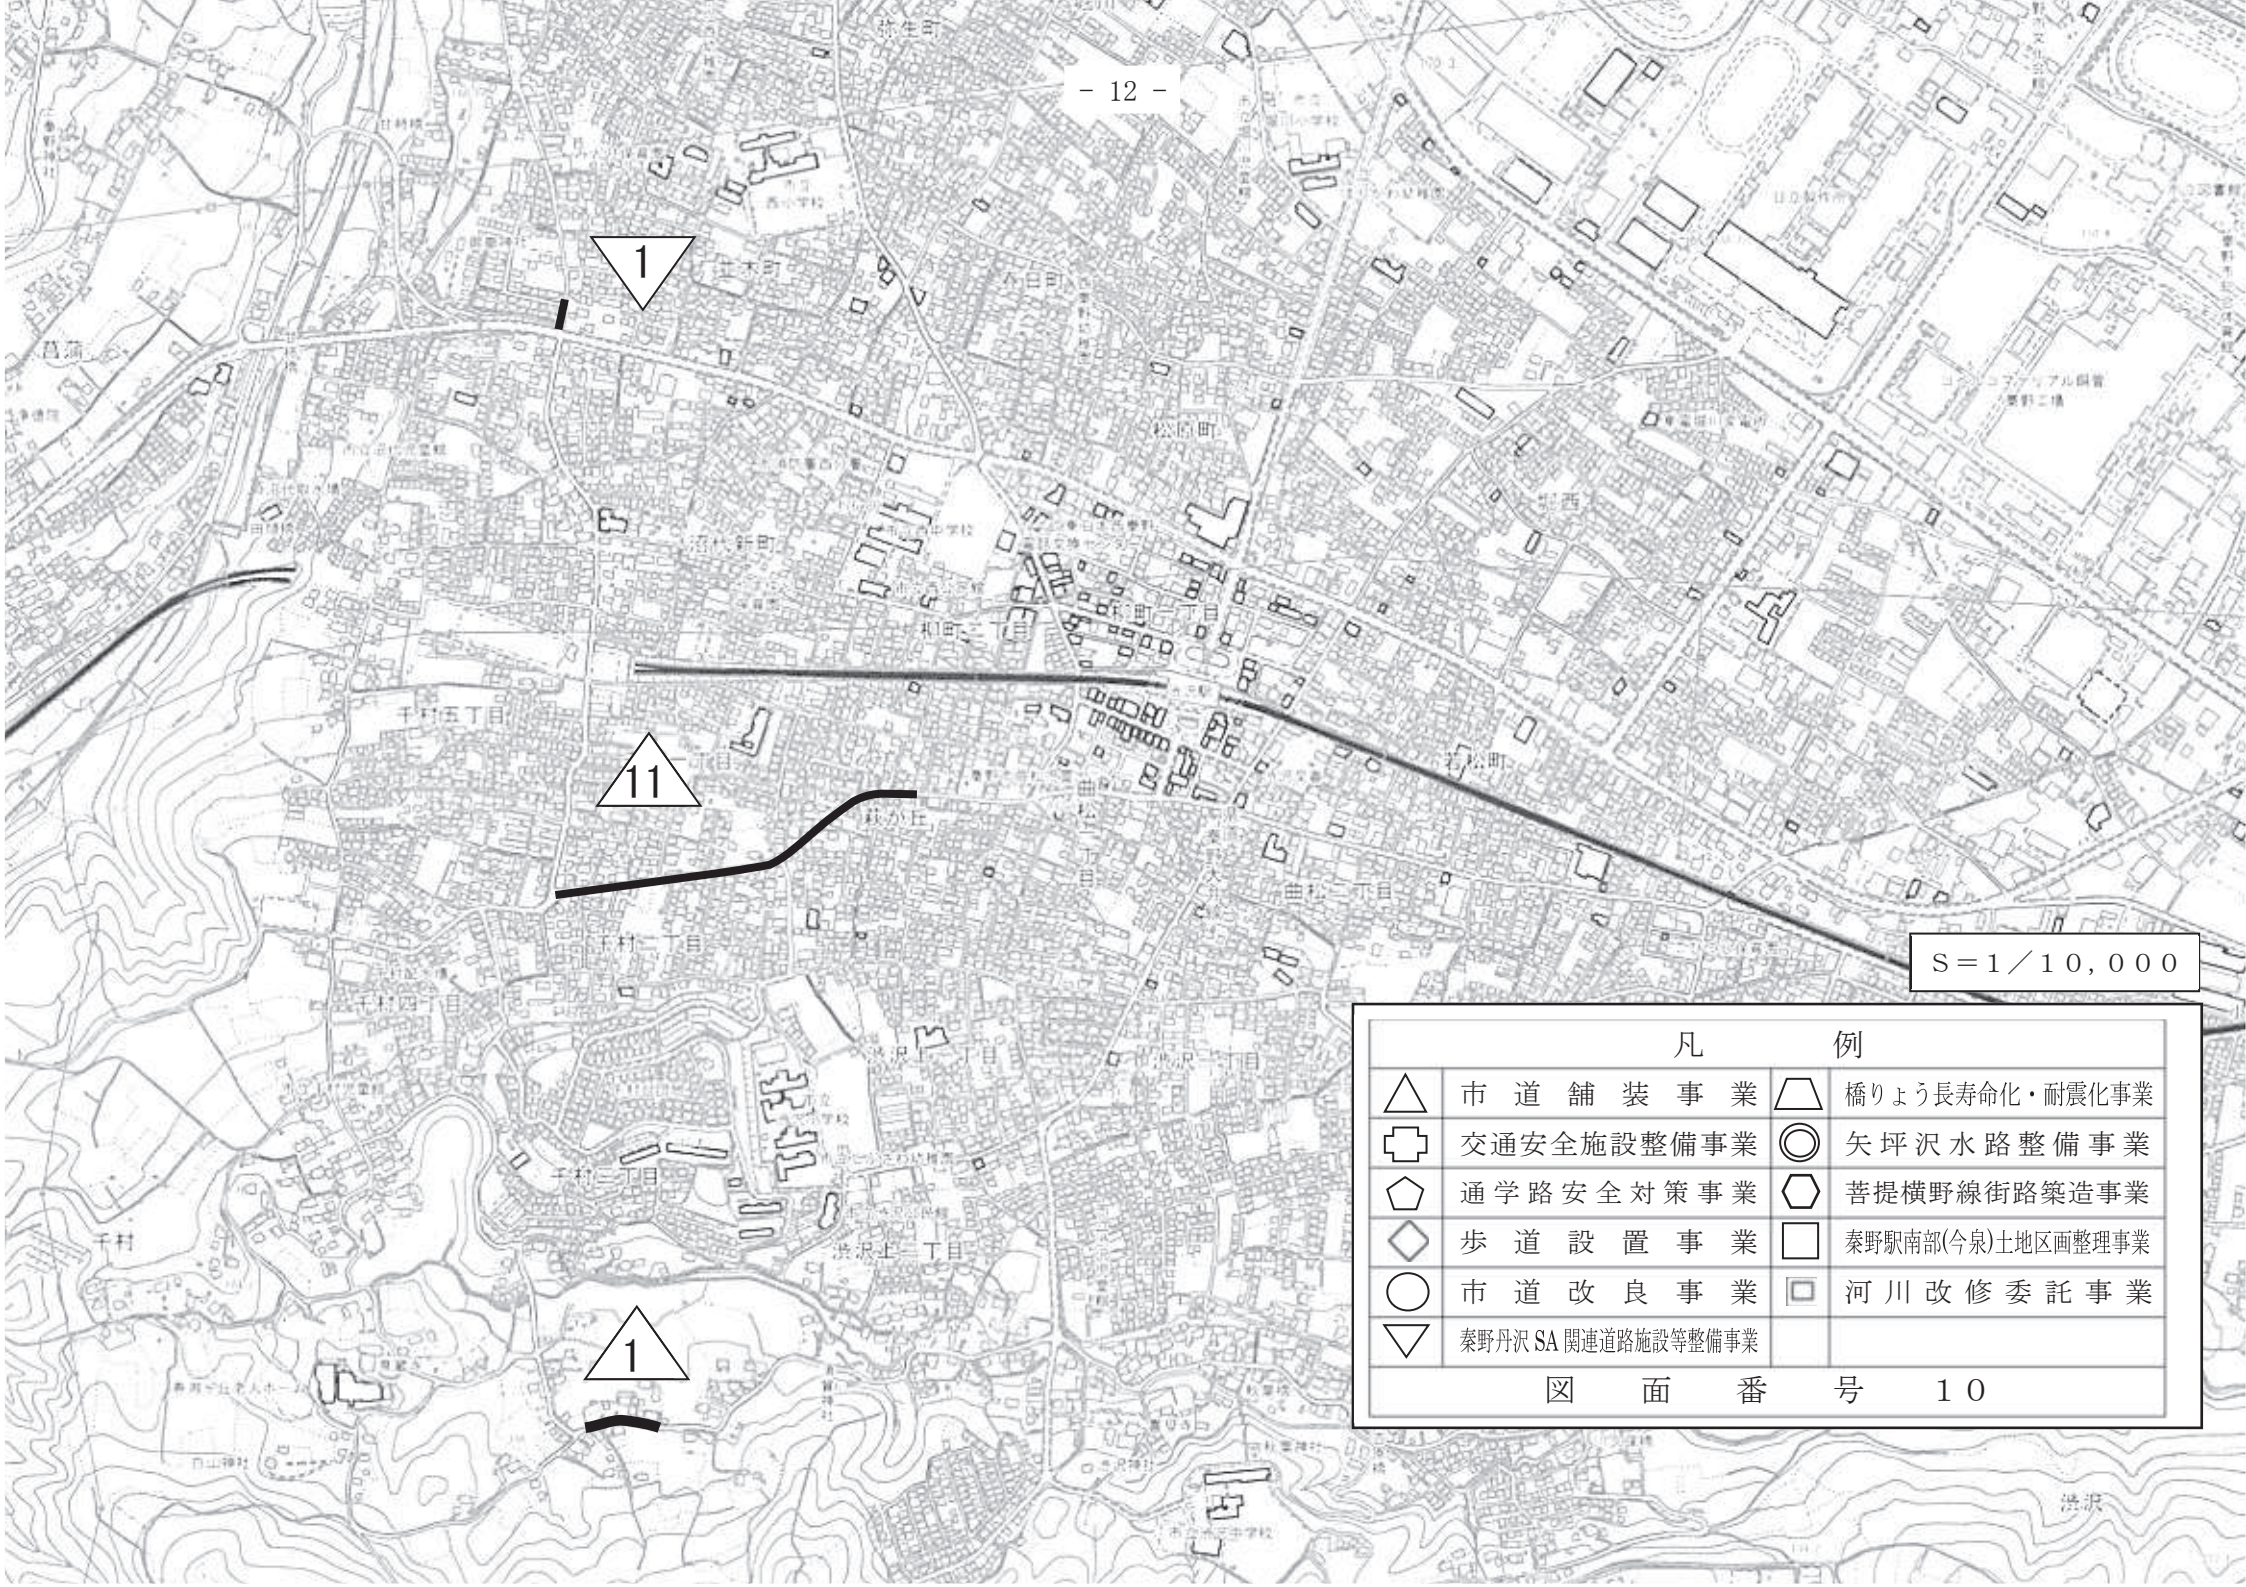

S=1/10,000

凡 例	
△	市道舗装事業
⊕	交通安全施設整備事業
⬠	通学路安全対策事業
◇	歩道設置事業
○	市道改良事業
▽	秦野丹沢SA関連道路施設等整備事業
◻	橋りょう長寿命化・耐震化事業
◎	矢坪沢水路整備事業
⬡	菩提横野線街路築造事業
□	秦野駅南部(今泉)土地区画整理事業
▣	河川改修委託事業
図 面 番 号 10	

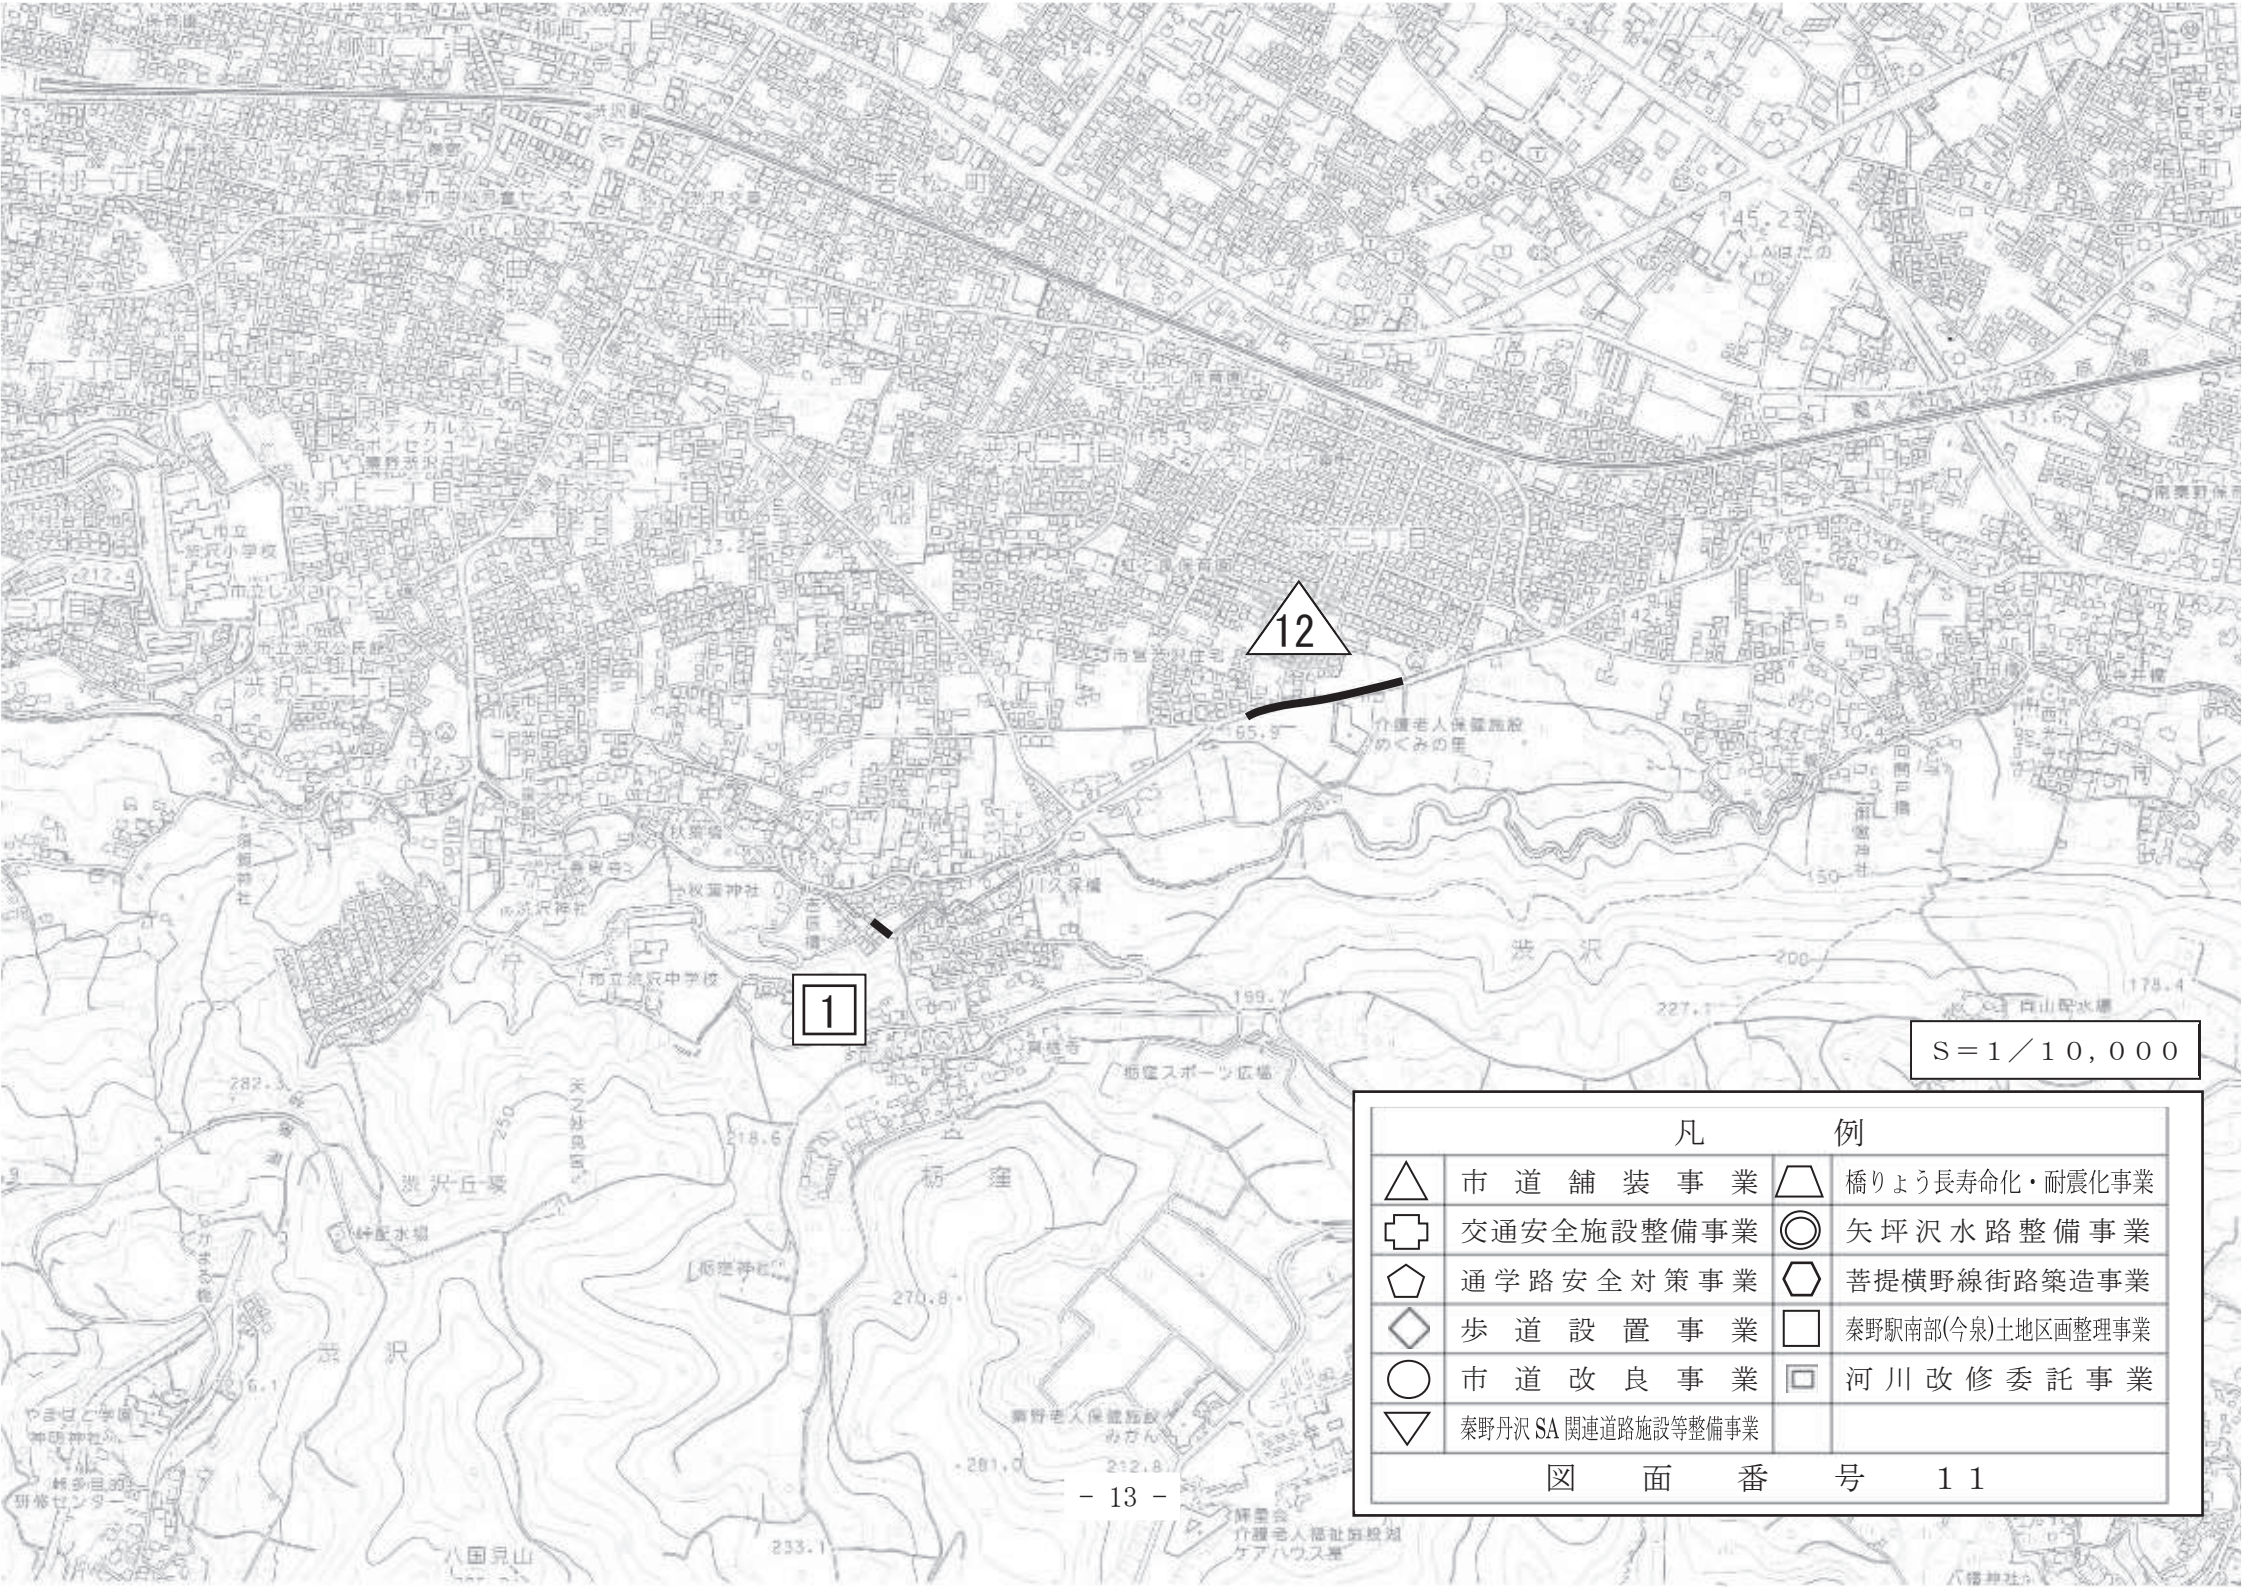

S = 1 / 10,000

凡 例	
△	市道舗装事業
□	交通安全施設整備事業
◇	通学路安全対策事業
◇	歩道設置事業
○	市道改良事業
▽	秦野丹沢SA関連道路施設等整備事業
△	橋りょう長寿命化・耐震化事業
◎	矢坪沢水路整備事業
◇	菩提横野線街路築造事業
□	秦野駅南部(今泉)土地区画整理事業
□	河川改修委託事業


図 面 番 号 11


3

S=1/10,000

凡		例	
△	市道舗装事業	▽	橋りょう長寿命化・耐震化事業
+	交通安全施設整備事業	◎	矢坪沢水路整備事業
◇	通学路安全対策事業	◡	菩提横野線街路築造事業
◇	歩道設置事業	□	秦野駅南部(今泉)土地区画整理事業
○	市道改良事業	◻	河川改修委託事業
▽	秦野丹沢SA関連道路施設等整備事業		

図 面 番 号 12

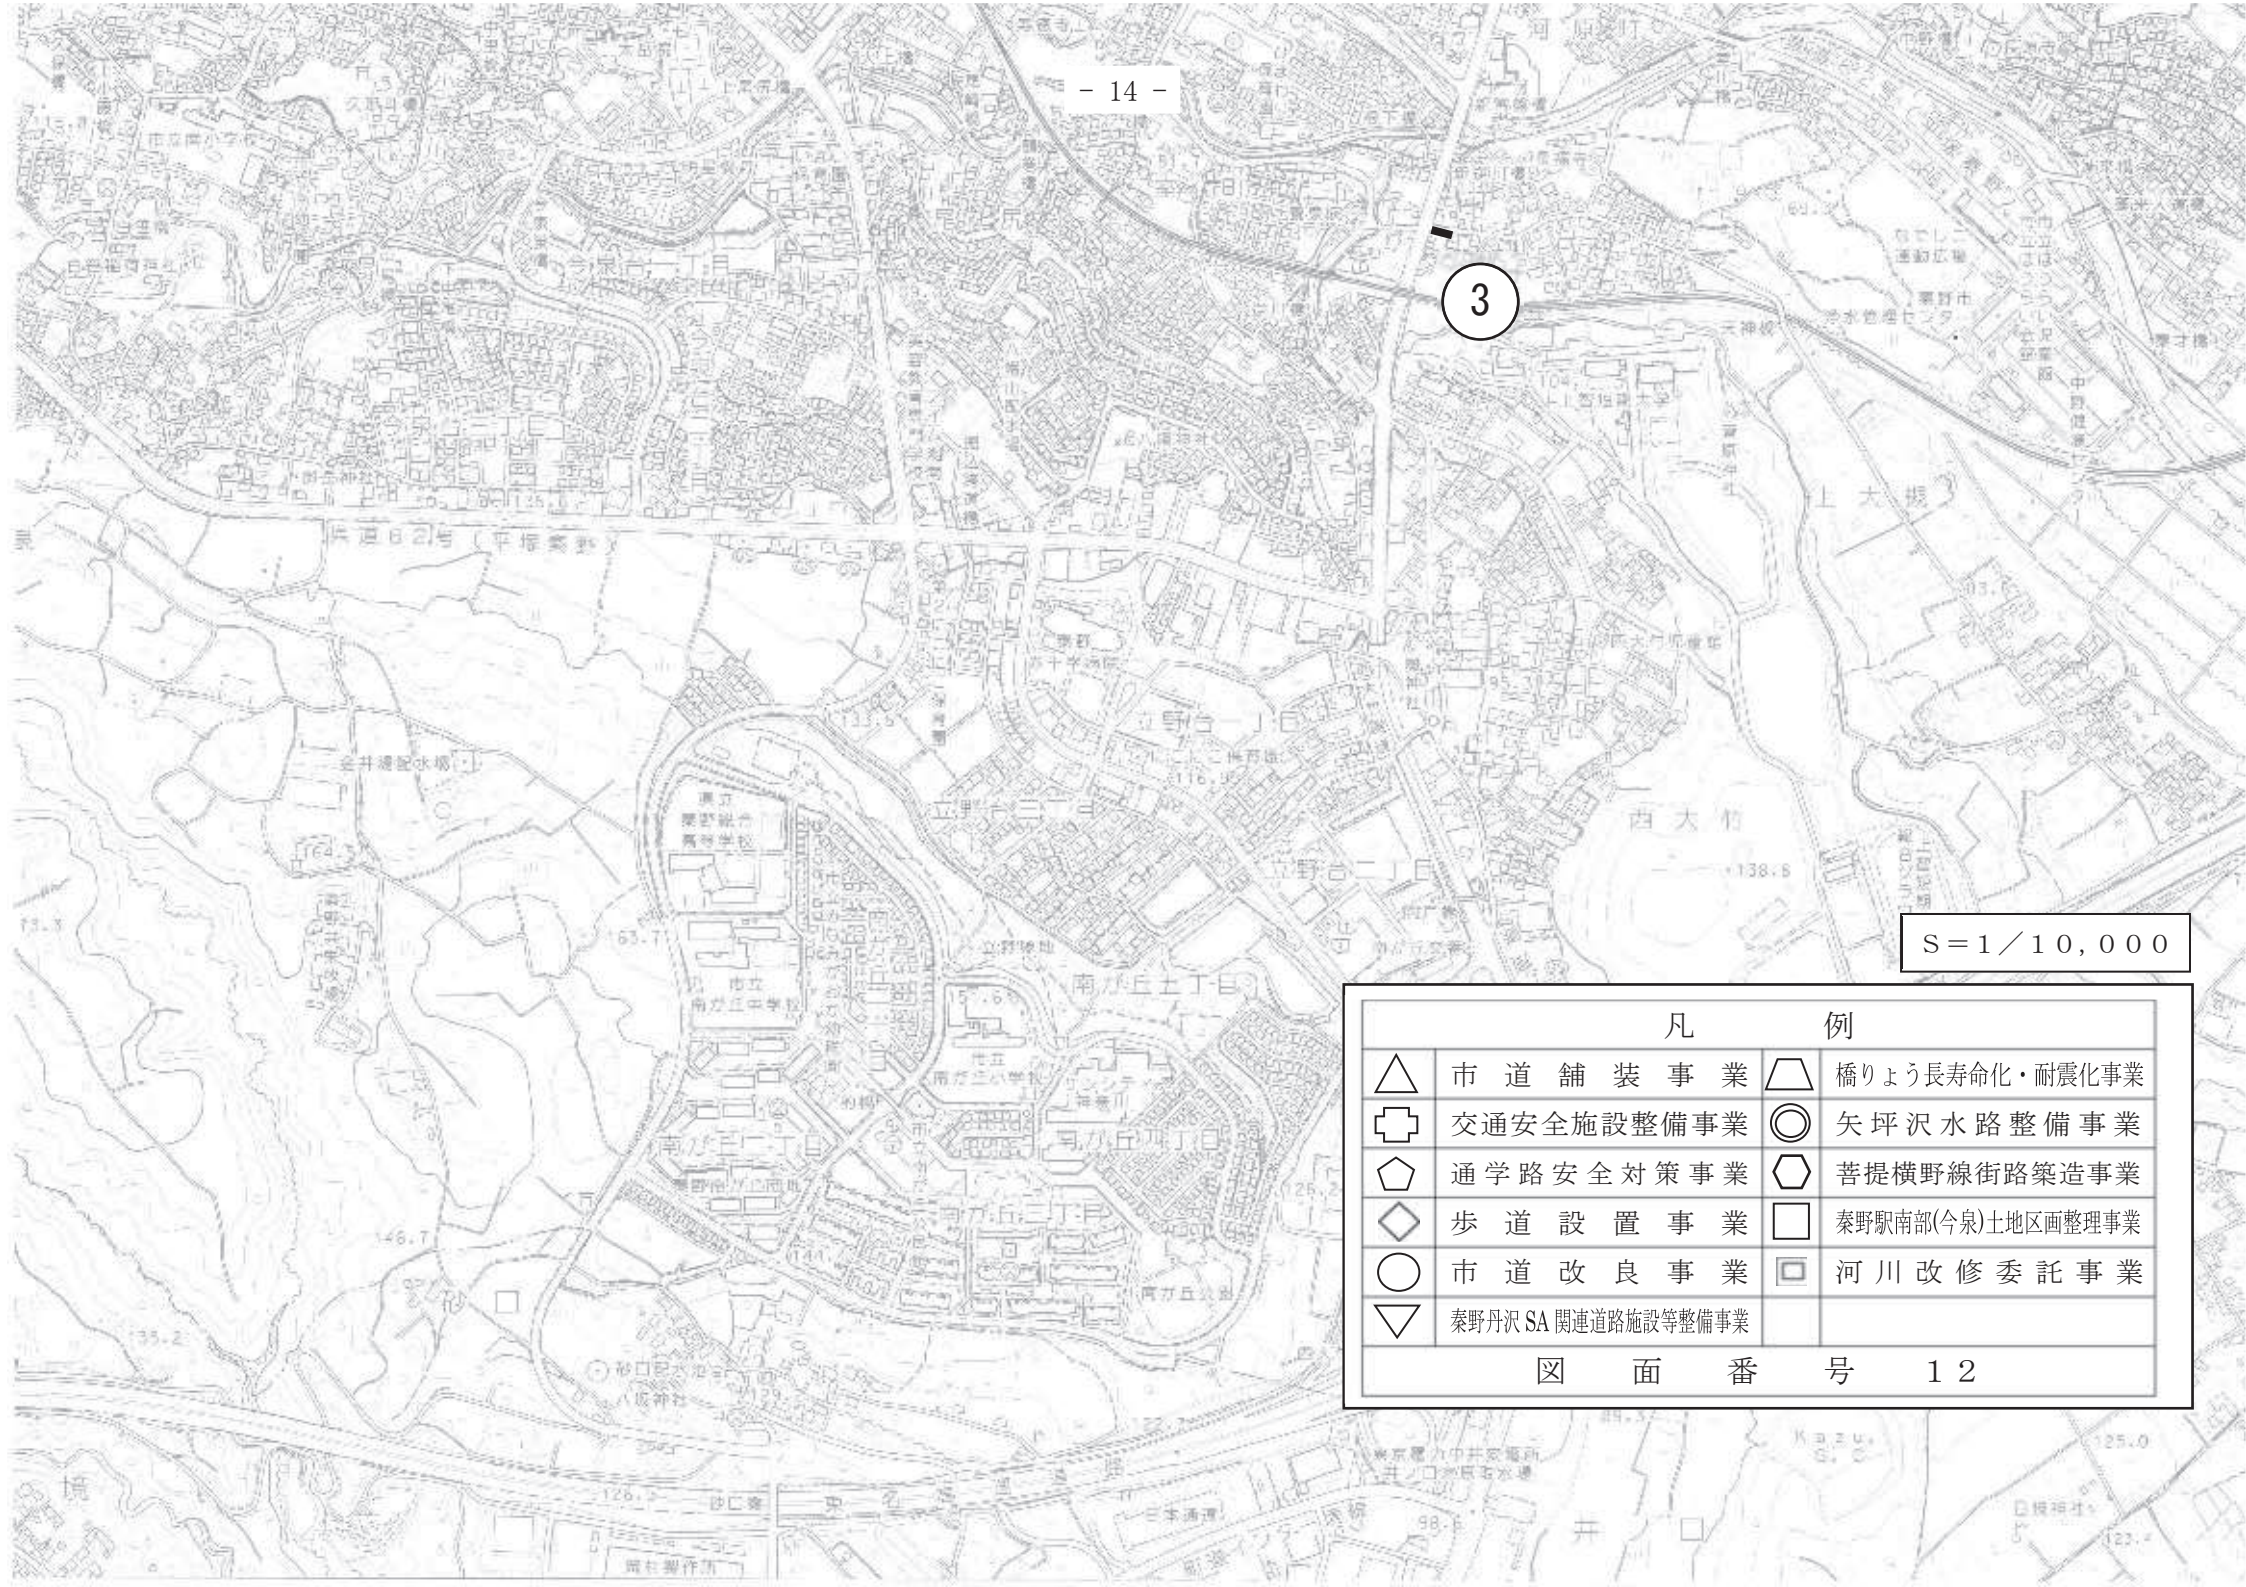

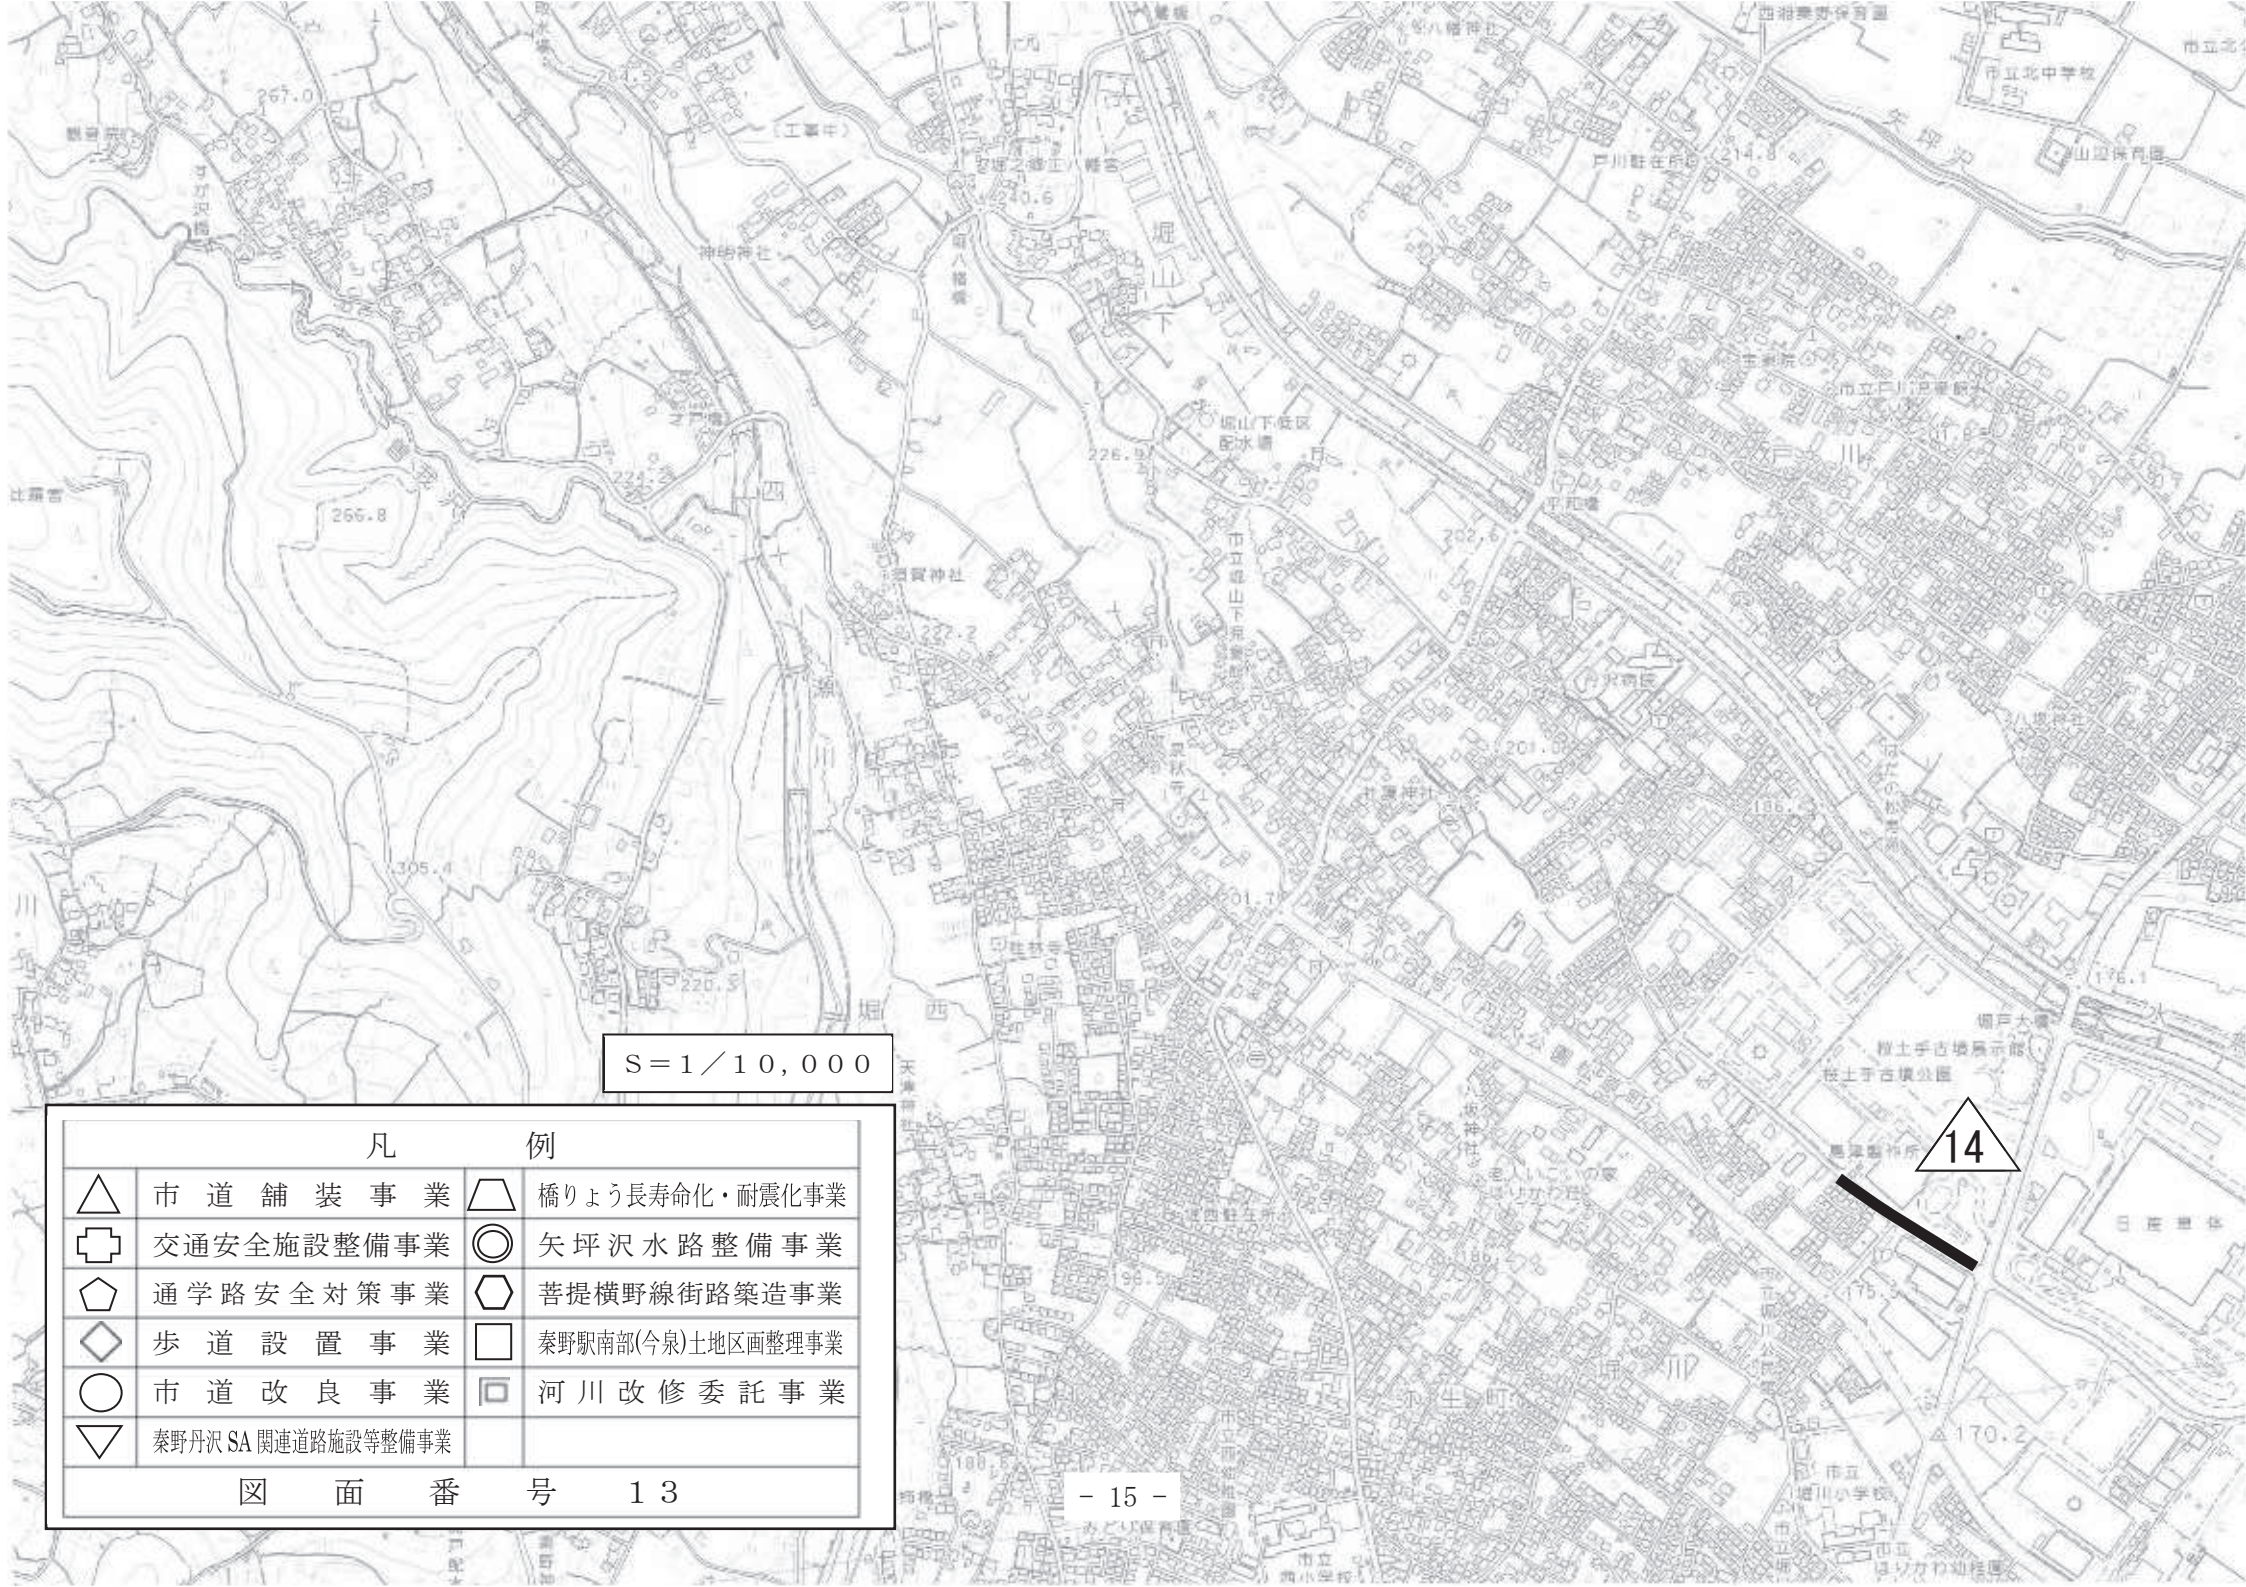

S=1/10,000

凡 例

△	市道舗装事業	▽	橋りょう長寿命化・耐震化事業
⊕	交通安全施設整備事業	◎	矢坪沢水路整備事業
⬠	通学路安全対策事業	⬡	菩提横野線街路築造事業
◇	歩道設置事業	□	秦野駅南部(今泉)土地区画整理事業
○	市道改良事業	▣	河川改修委託事業
▽	秦野丹沢SA関連道路施設等整備事業		

図面番号 13

2

S = 1 / 10,000

凡 例	
△	市道舗装事業
⊕	交通安全施設整備事業
⬠	通学路安全対策事業
◇	歩道設置事業
○	市道改良事業
▽	秦野丹沢SA関連道路施設等整備事業
◻	橋りょう長寿命化・耐震化事業
◎	矢坪沢水路整備事業
⬡	菩提横野線街路築造事業
□	秦野駅南部(今泉)土地区画整理事業
◻	河川改修委託事業

図 面 番 号 14

2 農道・林道事業施工箇所一覧

農道・林道事業施工箇所表 環境産業部

農道整備事業

番号	図面番号	路線名	箇所	工事延長	幅員
①	15	柳川農道	柳川	30m	4.0m
②	16	菩提農道	菩提	350m	4.7m

林道整備事業

番号	図面番号	路線名	箇所	工事延長	幅員
③	17	向山林道	菩提	350m	3.0m

令和7年度 柳川地区農道整備事業

1

市立上小学校

縮尺 S = 1 / 10,000

図面番号 15

令和7年度 菩提地区農道整備事業

2


市立北小学校

市立北中学校

縮尺 S=1/10,000

図面番号 16

令和7年度 向山林道整備事業

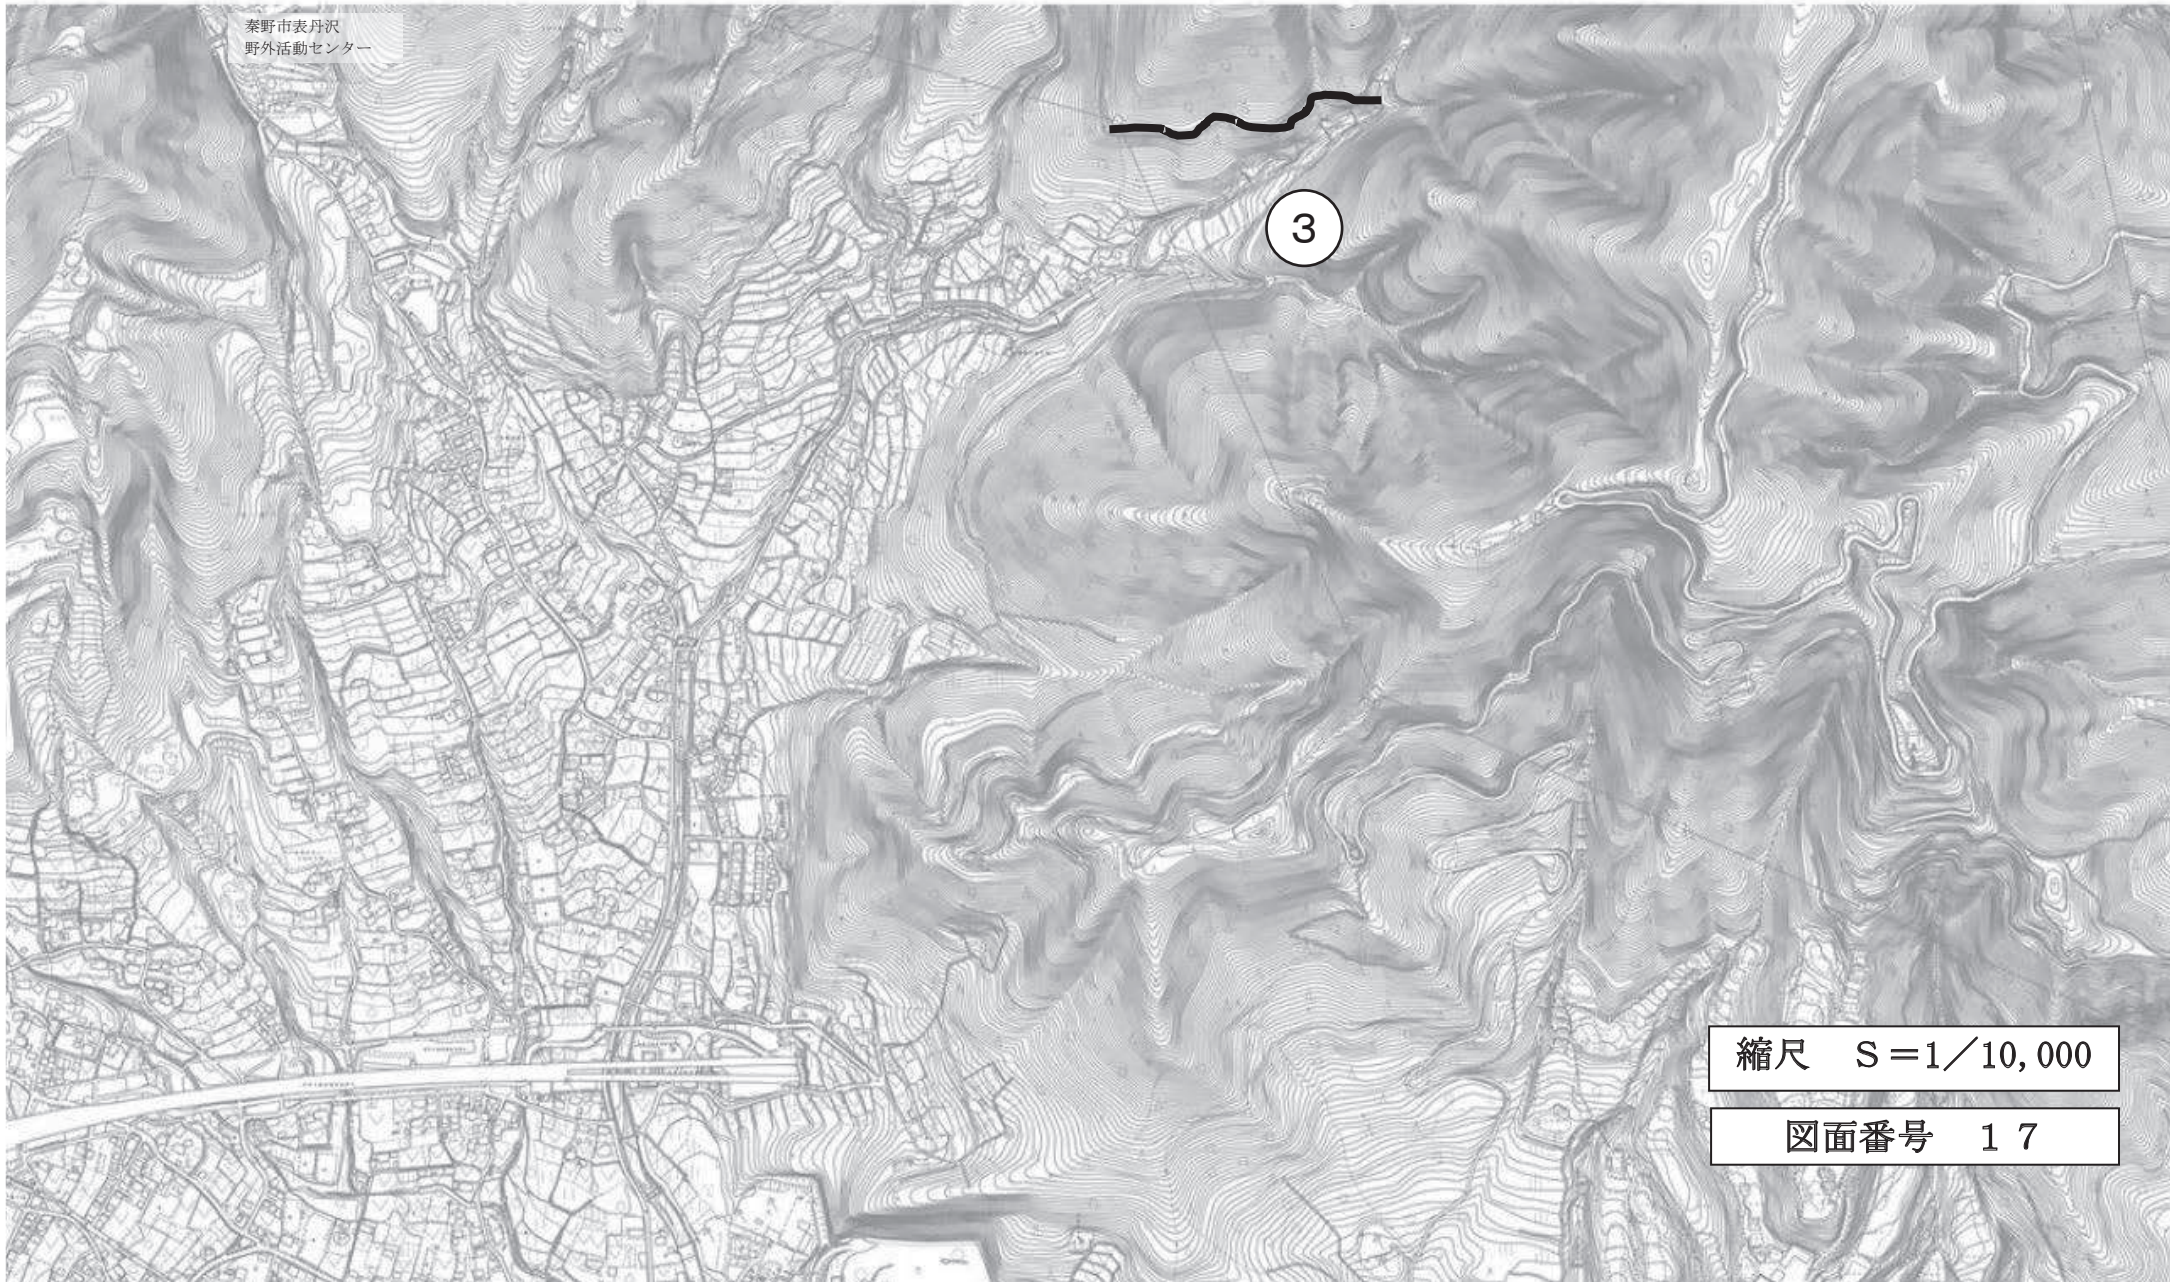

3 水道事業施工箇所一覧

水道事業施工箇所表 上下水道局

基幹管路耐震化・更新事業

番号	図面番号	工事名	箇所	事業概要			
①	18	堀山下下川原導水管改良工事	堀山下	口径	150	mm	工事延長 300 m
②	19	東田原桐ヶ窪導水管改良工事	東田原	口径	100	mm	工事延長 10 m
③	20	下大槻峰ノ上送水管改良工事	下大槻	口径	300	mm	工事延長 20 m
合計							工事延長 330 m

幹線管路耐震化・更新事業

番号	図面番号	工事名	箇所	事業概要			
①	21	今泉金井場送水管改良工事	今泉	口径	500	mm	工事延長 50 m
②	21	立野台三丁目送水管改良工事	立野台三丁目	口径	500	mm	工事延長 40 m
③	21	立野台一丁目送水管改良工事	立野台一丁目	口径	500	mm	工事延長 350 m
④	21	西大竹前田送水管改良工事	西大竹	口径	500	mm	工事延長 220 m
⑤	21	上大槻諏訪ノ脇送水管改良工事	上大槻	口径	500	mm	工事延長 300 m
⑥	21	上大槻地蔵ノ脇送水管改良工事	上大槻	口径	500	mm	工事延長 100 m
⑦	21	上大槻大畑送水管改良工事	上大槻	口径	500	mm	工事延長 180 m
⑧	20	下大槻二夕子送水ポンプ場送水管改良工事	下大槻	口径	700	mm	工事延長 15 m
⑨	21	上大槻送水ポンプ場整備工事(継続費)	上大槻	送水ポンプ場の整備			
合計							工事延長 1,255 m

配水管路耐震化・更新事業

番号	図面番号	工事名	箇所	事業概要
1	22	千村四丁目配水管改良工事	千村四丁目	口径 350 mm 工事延長 140 m
2	21	今泉金井場配水管改良工事	今泉	口径 200 mm 工事延長 90 m
3	19	東田原桐ヶ窪配水管改良工事	東田原	口径 75 mm 工事延長 20 m
4	20	南矢名二丁目配水管改良工事	南矢名二丁目	口径 100 mm 工事延長 40 m
5	23	鶴巻南四丁目配水管改良工事	鶴巻南四丁目	口径 150 mm 工事延長 320 m
合計				工事延長 610 m

配水場耐震化・更新事業

番号	図面番号	工事名	箇所	事業概要
△1	18	六間配水場流量計設置工事	曾屋	流量計の新設
△2	24	八沢大久保配水場計装設備更新工事	八沢	流量計及び水位計の更新
△3	20	広畑配水場コンデンサ更新工事	下大槻	コンデンサの更新
△4	21	八幡山配水場コンデンサ更新工事	尾尻	コンデンサの更新

取水場耐震化・更新事業

番号	図面番号	工事名	箇所	事業概要
①	24	大久保取水場計装設備更新工事	八沢	流量計の更新
②	18	本町第8取水場取水設備更新工事	堀山下	取水ポンプ及び制御盤の更新、水位計の新設
③	20	岩井戸取水場1号取水ポンプ設備更新工事	下大槻	取水ポンプの更新
④	18	本町第9取水場取水ポンプ設備更新工事	曾屋	取水ポンプの更新
⑤	21	向原取水場取水ポンプ設備更新工事	尾尻	取水ポンプ及び水位計の更新
⑥	20	峰の下取水場コンデンサ更新工事	下大槻	コンデンサの更新

浄水場耐震化・更新事業

番号	図面番号	工事名	箇所	事業概要
①	25	堀山下浄水場浄水設備更新工事(継続費)	堀山下	浄水設備の更新

送水場耐震化・更新事業

番号	図面番号	工事名	箇所	事業概要
①	22	渋沢送水ポンプ場1号送水ポンプ設備更新工事	渋沢	送水ポンプ及び水位計の更新
②	20	二太子送水ポンプ場コンデンサ更新工事	下大槻	コンデンサの更新

配水管拡張事業

番号	図面番号	工事名	箇所	事業概要
①	25	堀山下子の神沢配水管拡張工事	堀山下	口径 50 mm 工事延長 180 m
②	25	堀山下子の神沢配水管拡張工事(その2)	堀山下	増圧装置の新設
③	21	今泉西堀配水管拡張工事	今泉	口径 150 mm 工事延長 195 m
④	22	平沢八ノ窪配水管拡張工事	平沢	口径 75 mm 工事延長 130 m
合計				工事延長 505 m


非常用自家発電設備整備事業

番号	図面番号	工事名	箇所	事業概要
①	25	堀山下浄水場発電設備更新工事	堀山下	非常用自家発電設備の更新

S = 1 / 10,000



凡 例	
○	基幹管路耐震化・更新事業
◇	幹線管路耐震化・更新事業
□	配水管路耐震化・更新事業
△	配水場耐震化・更新事業
⬠	取水場耐震化・更新事業
⬡	浄水場耐震化・更新事業
⬢	送水場耐震化・更新事業
▽	配水管拡張事業
⊖	非常用自家発電設備整備事業
図面番号 18	

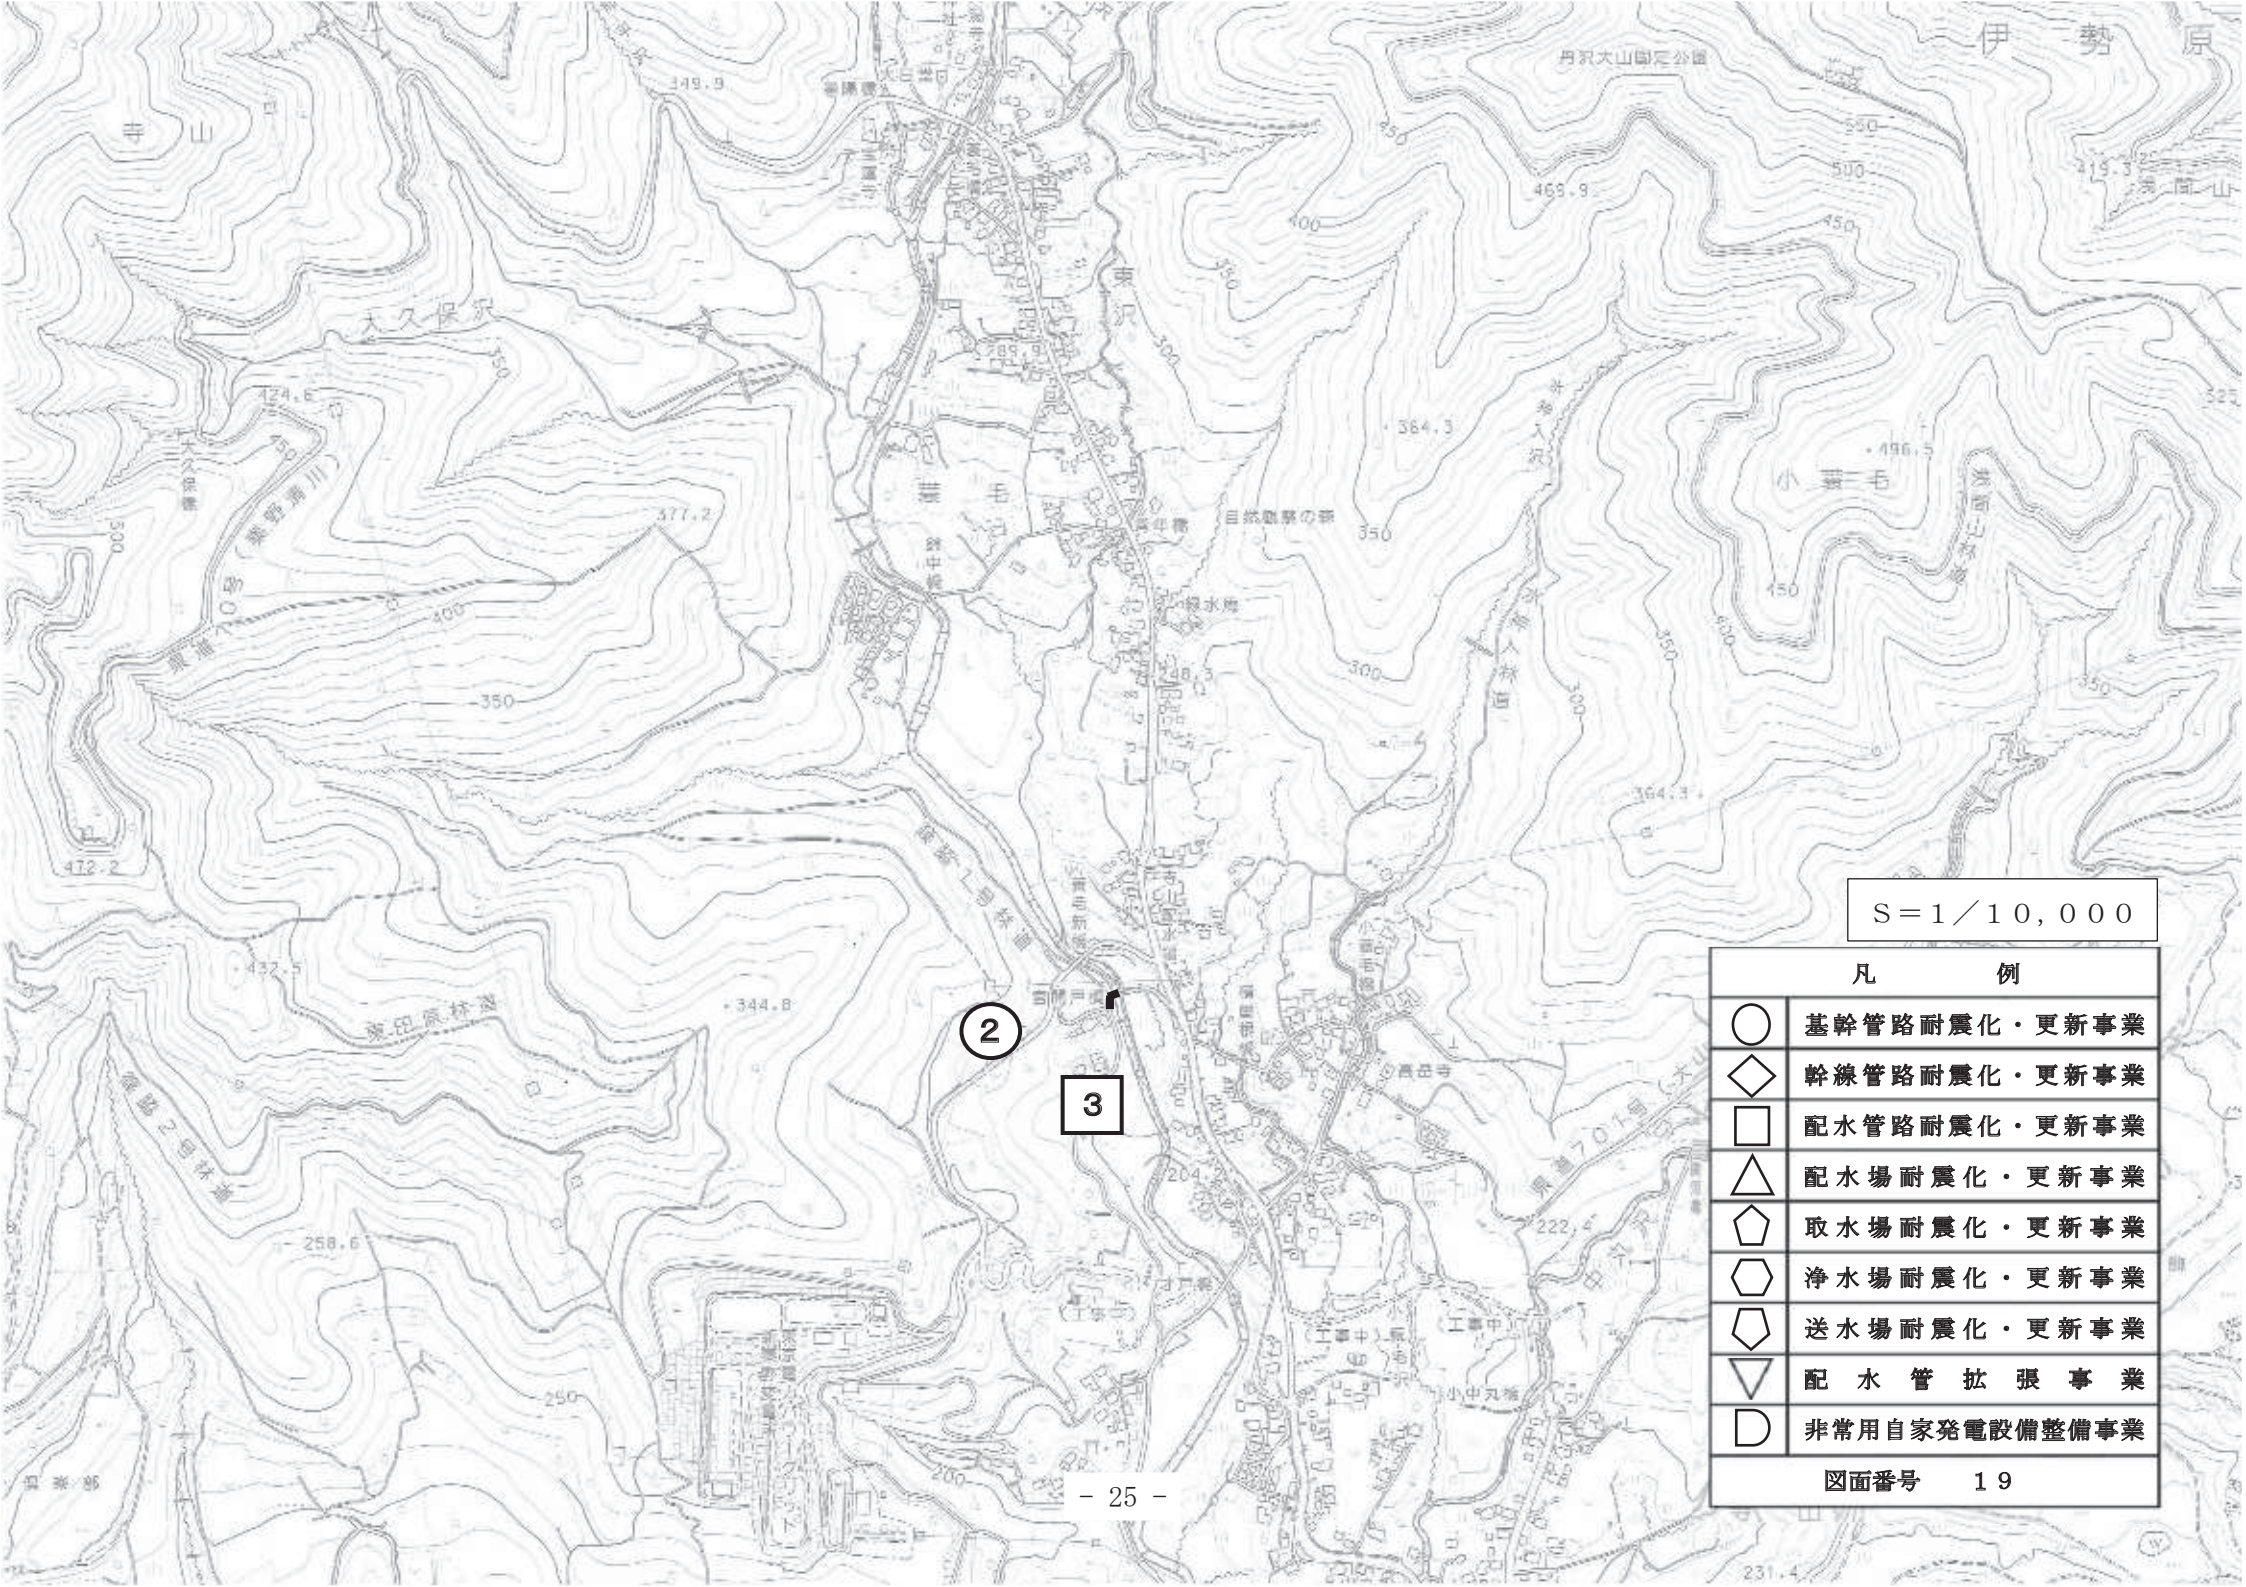


S = 1 / 10,000

凡 例	
○	基幹管路耐震化・更新事業
◇	幹線管路耐震化・更新事業
□	配水管路耐震化・更新事業
△	配水場耐震化・更新事業
◡	取水場耐震化・更新事業
◢	浄水場耐震化・更新事業
◣	送水場耐震化・更新事業
▽	配水管拡張事業
◻	非常用自家発電設備整備事業
図面番号 19	

2

3

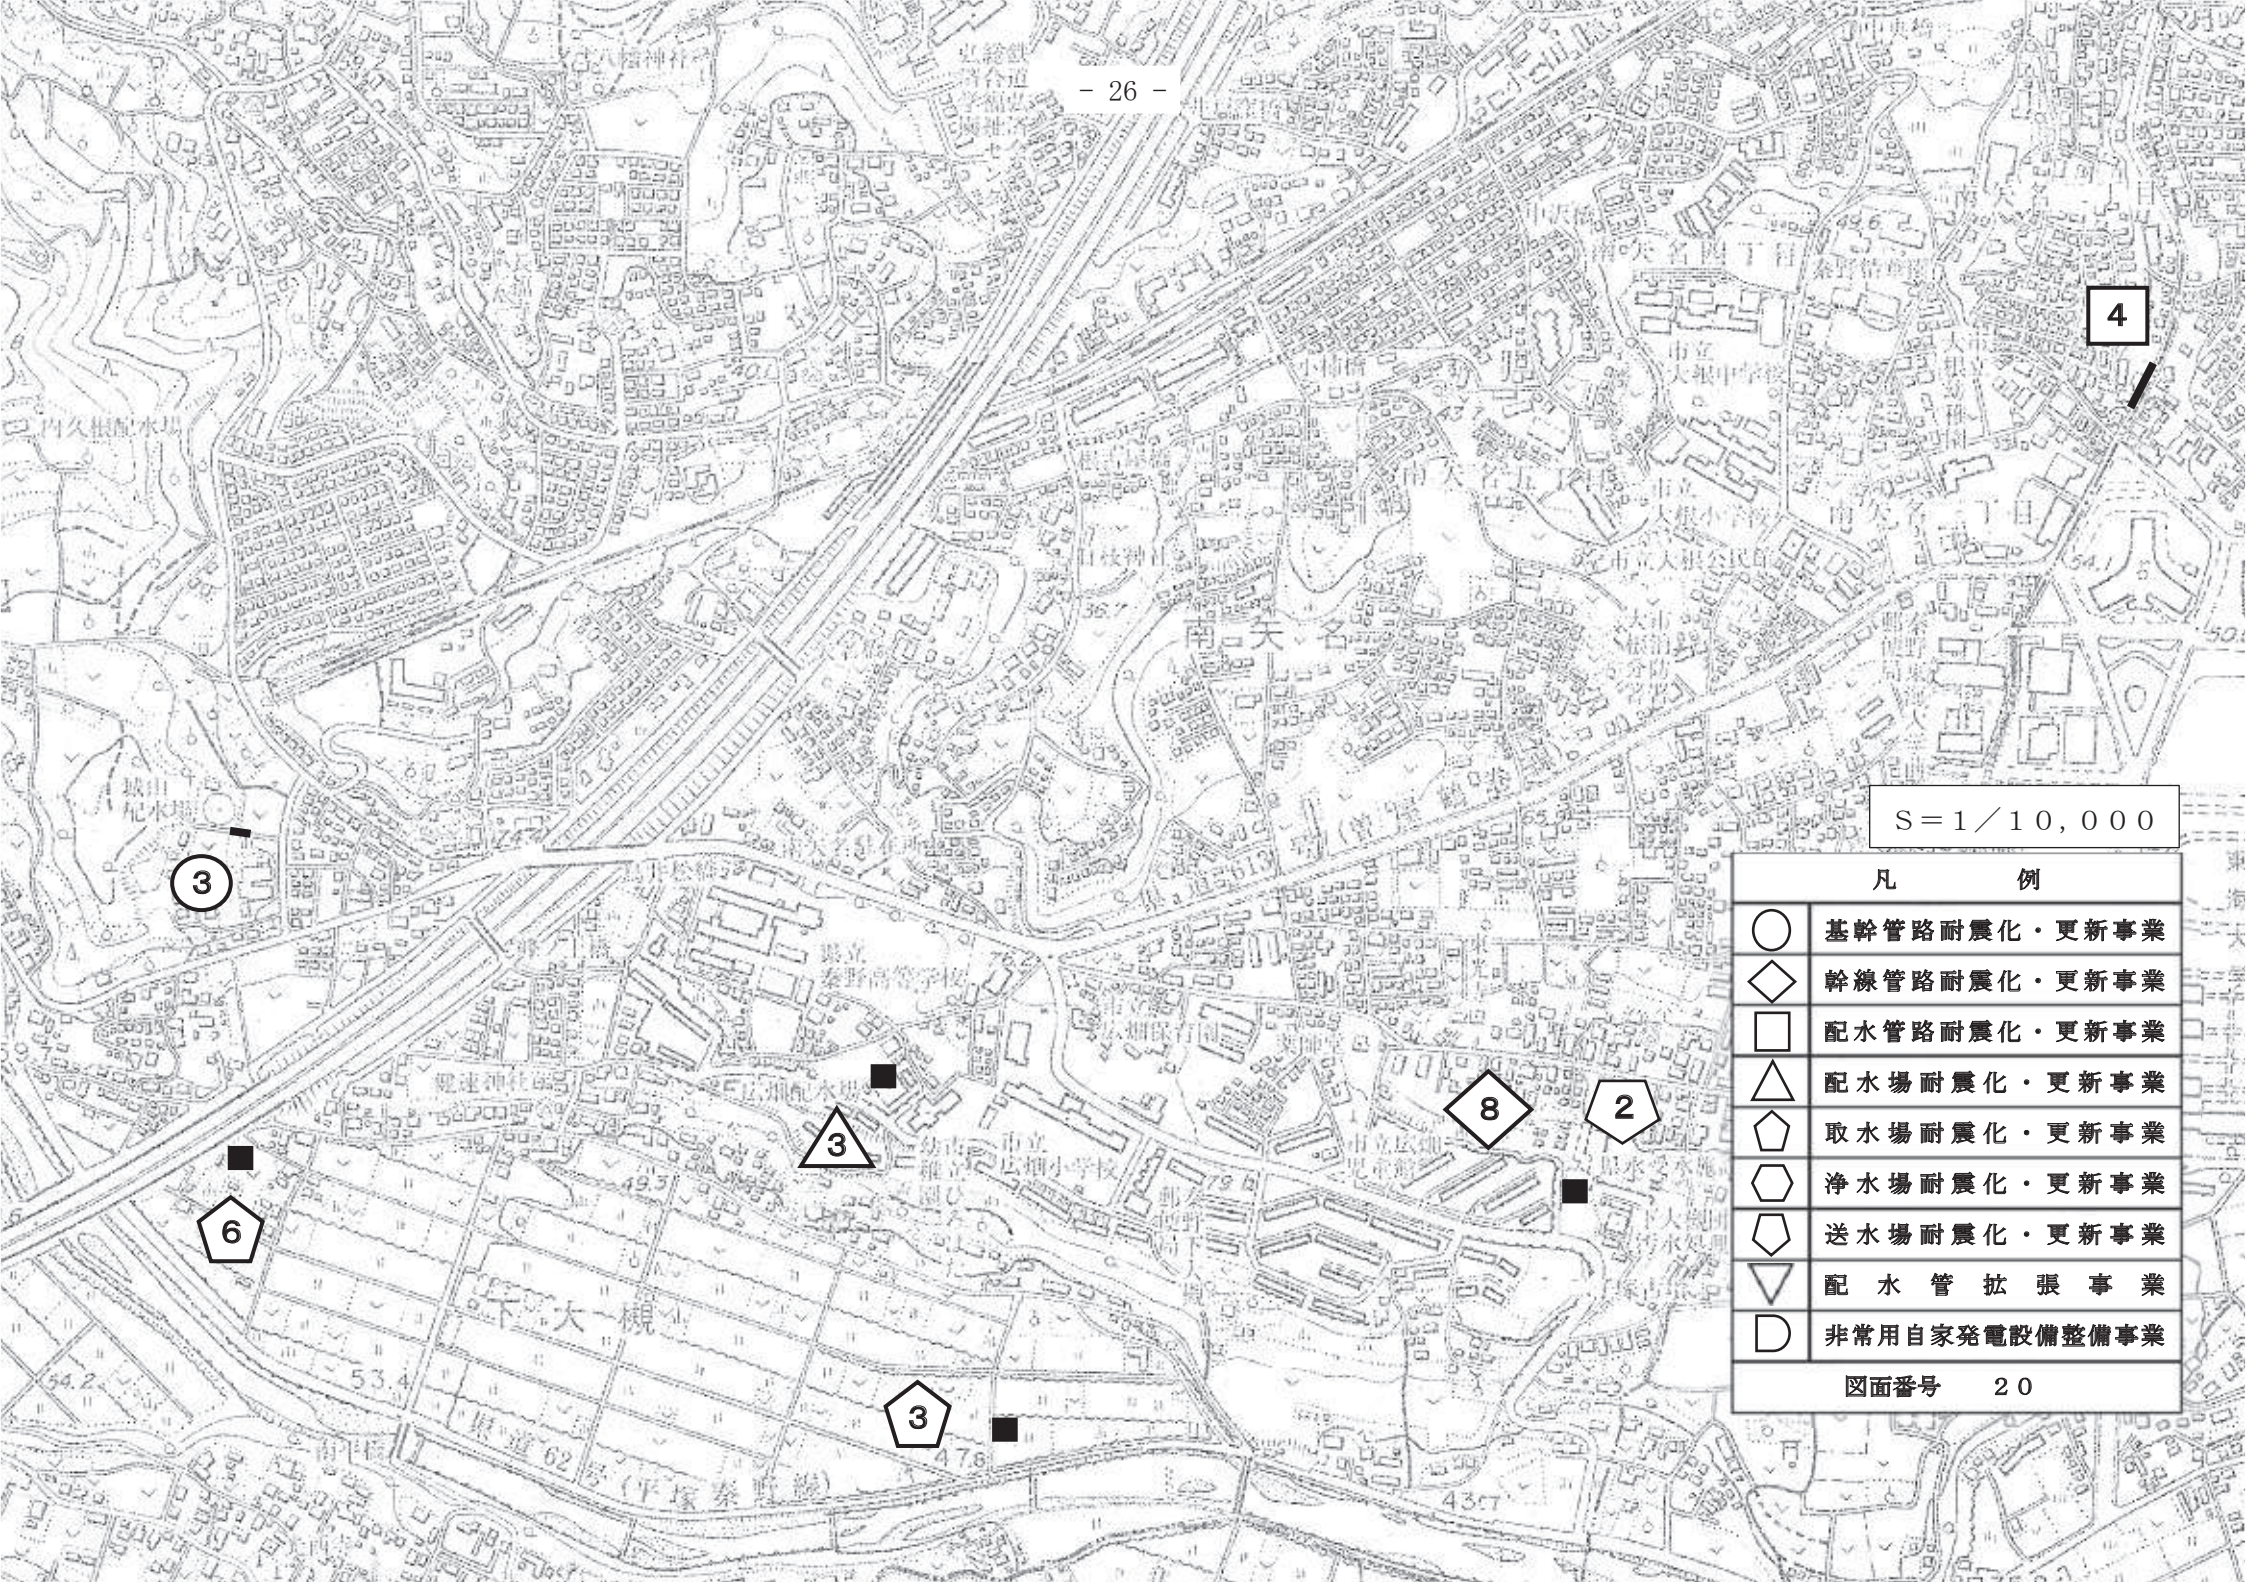


S=1/10,000


凡 例	
○	基幹管路耐震化・更新事業
◇	幹線管路耐震化・更新事業
□	配水管路耐震化・更新事業
△	配水場耐震化・更新事業
◇	取水場耐震化・更新事業
◇	浄水場耐震化・更新事業
◇	送水場耐震化・更新事業
▽	配水管拡張事業
D	非常用自家発電設備整備事業
図面番号 20	

S=1/10,000

凡 例	
○	基幹管路耐震化・更新事業
◇	幹線管路耐震化・更新事業
□	配水管路耐震化・更新事業
△	配水場耐震化・更新事業
◇	取水場耐震化・更新事業
◇	浄水場耐震化・更新事業
◇	送水場耐震化・更新事業
▽	配水管拡張事業
D	非常用自家発電設備整備事業

図面番号 21

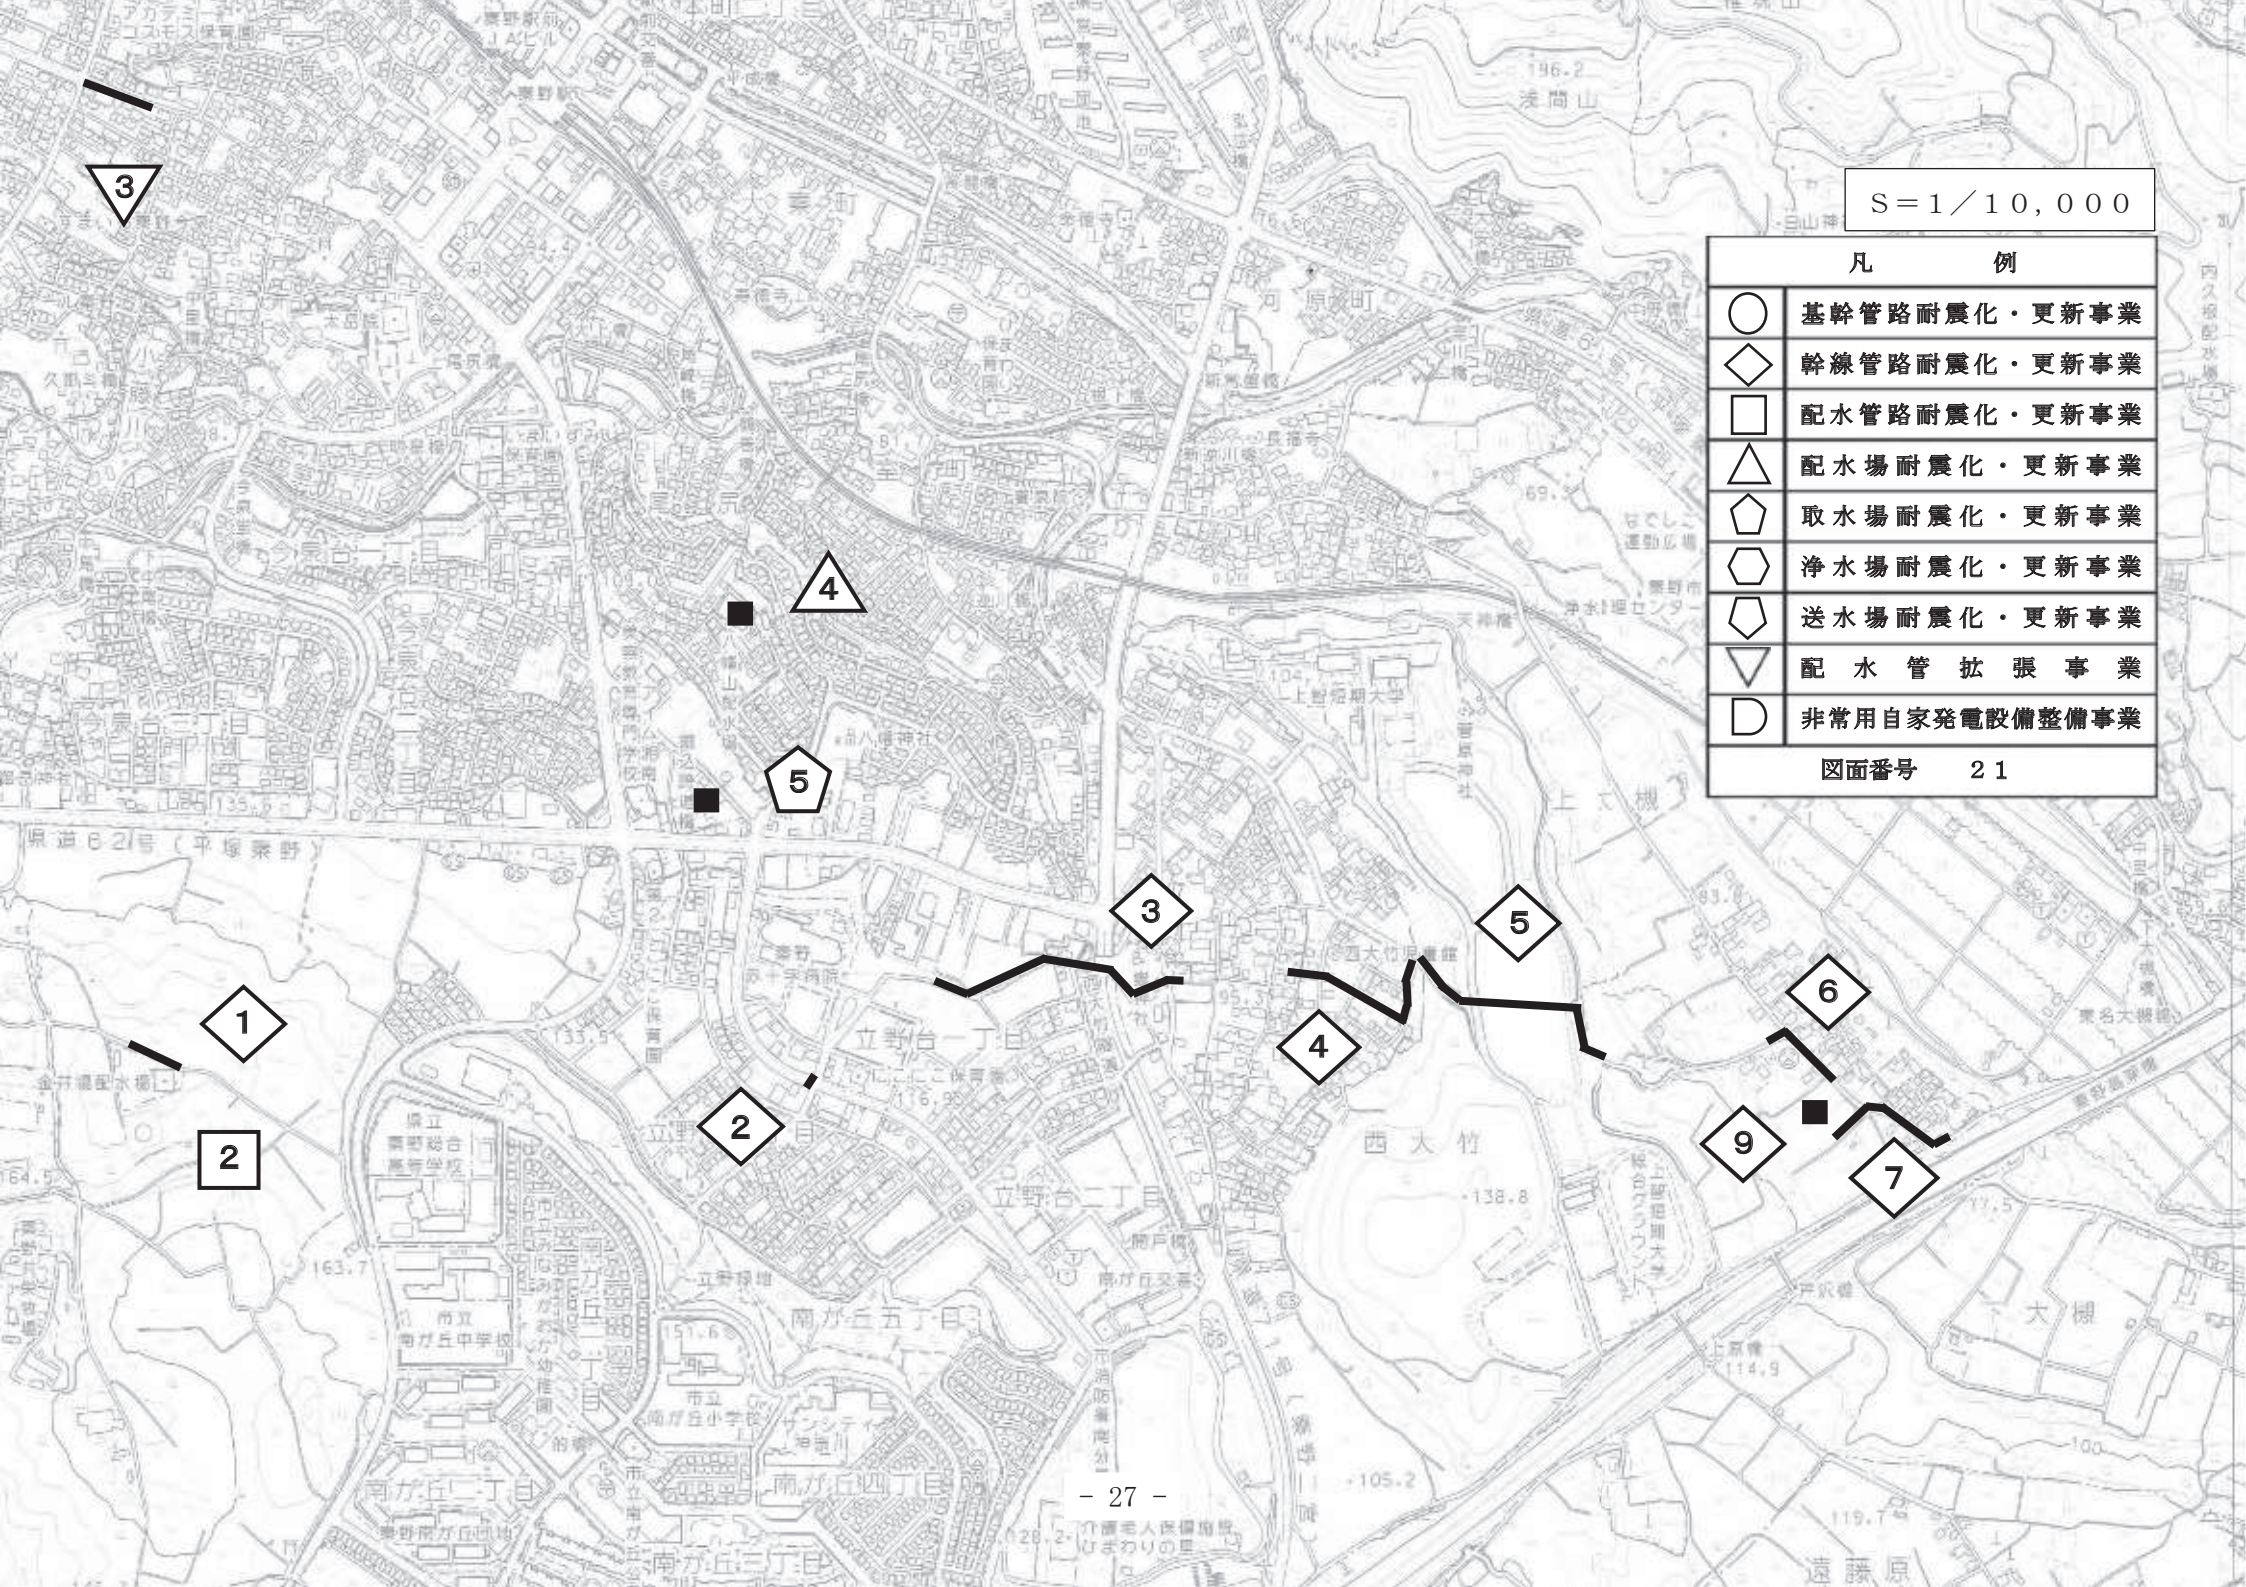


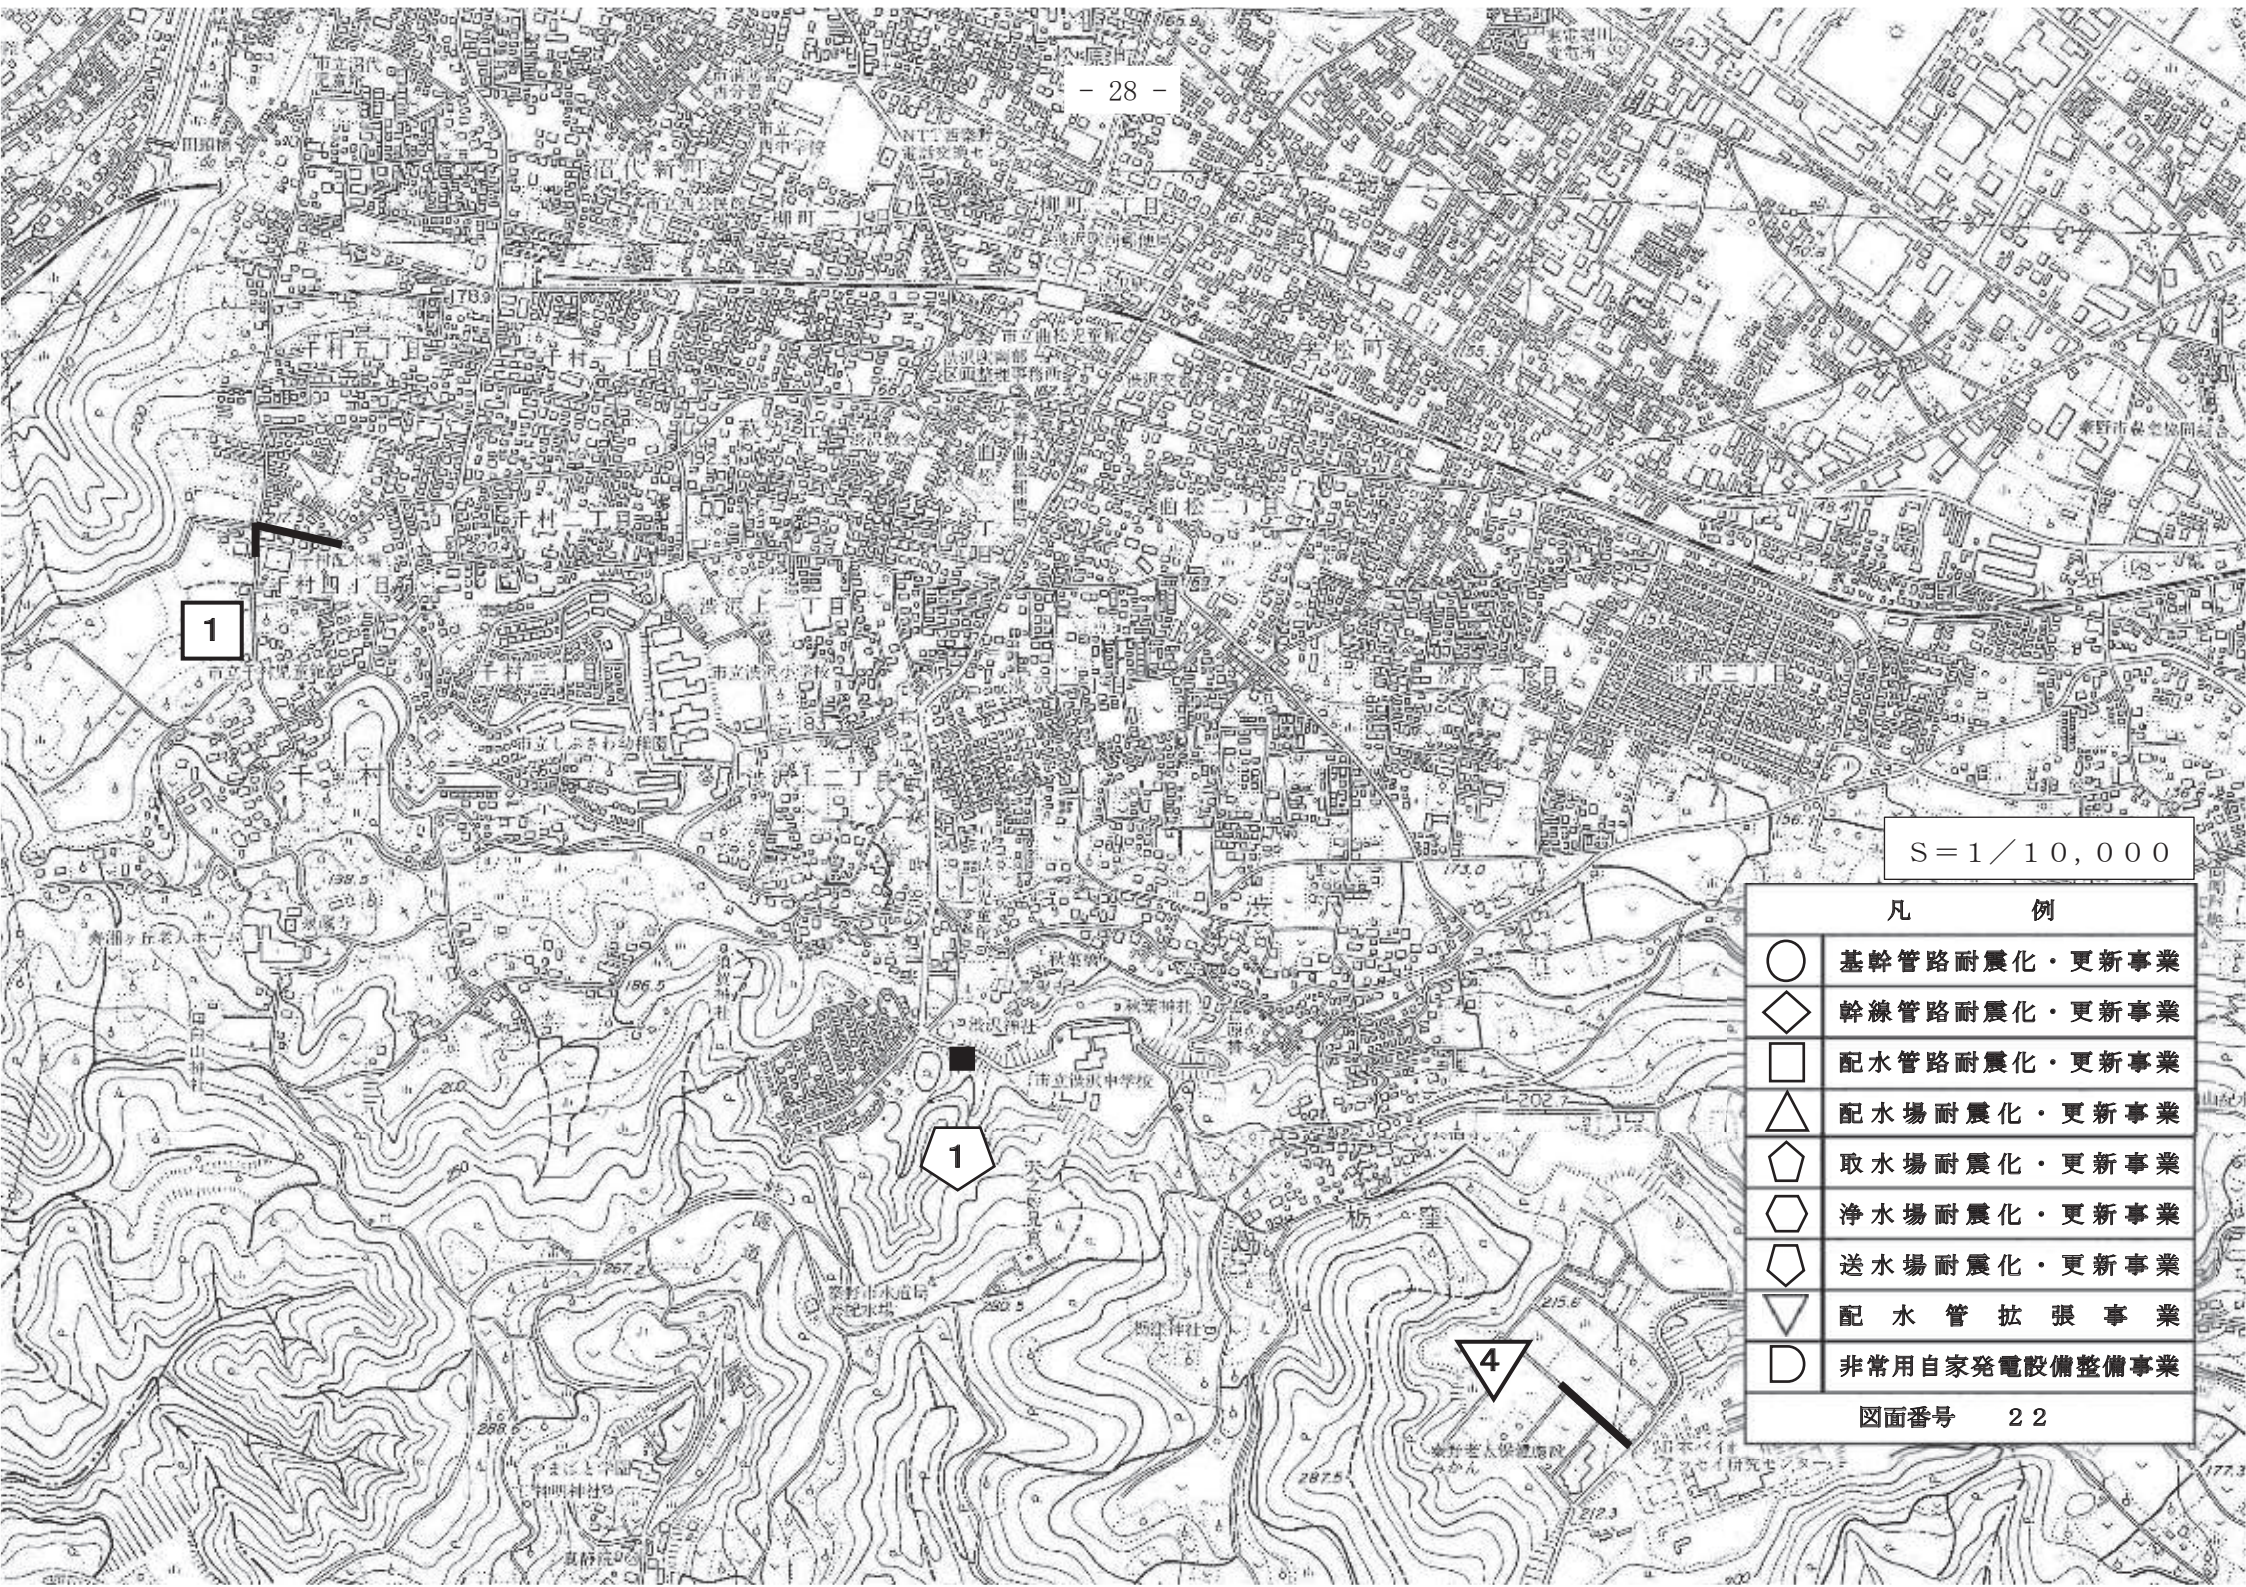

S=1/10,000

凡 例	
○	基幹管路耐震化・更新事業
◇	幹線管路耐震化・更新事業
□	配水管路耐震化・更新事業
△	配水場耐震化・更新事業
◡	取水場耐震化・更新事業
⬡	浄水場耐震化・更新事業
◩	送水場耐震化・更新事業
▽	配水管拡張事業
D	非常用自家発電設備整備事業

図面番号 22

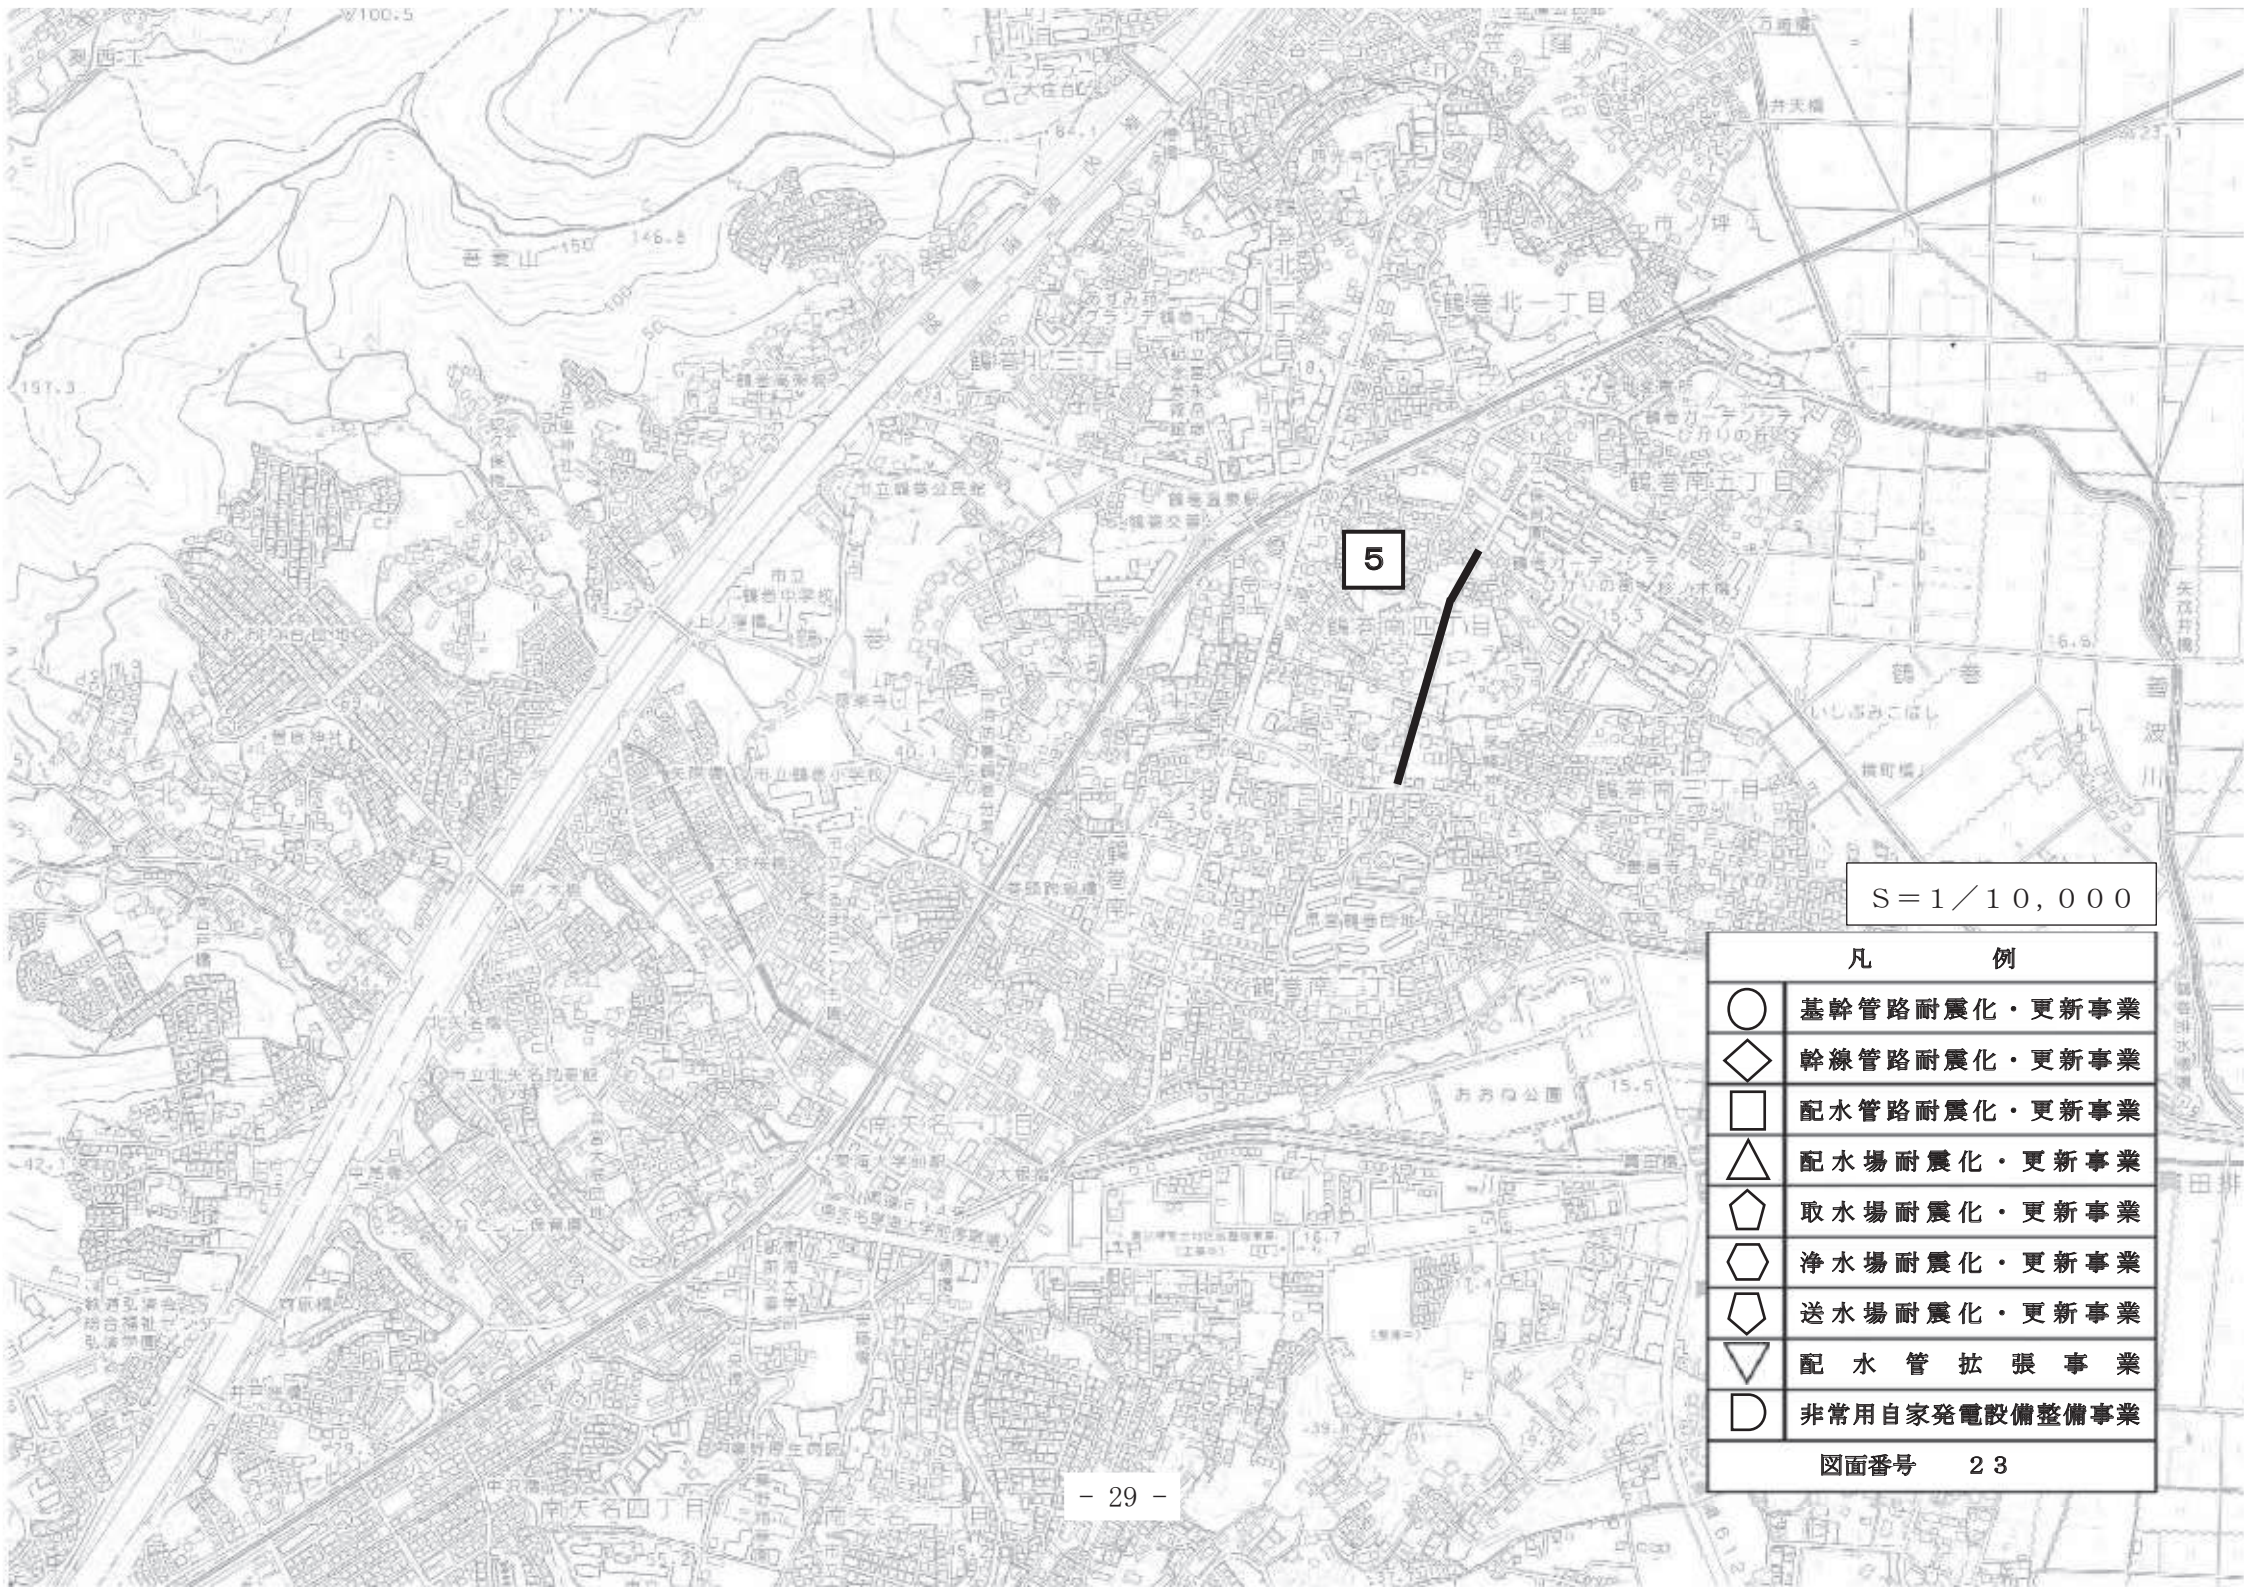


S = 1 / 10,000

凡 例	
○	基幹管路耐震化・更新事業
◇	幹線管路耐震化・更新事業
□	配水管路耐震化・更新事業
△	配水場耐震化・更新事業
◡	取水場耐震化・更新事業
◢	浄水場耐震化・更新事業
◣	送水場耐震化・更新事業
▽	配水管拡張事業
⊂	非常用自家発電設備整備事業
図面番号 23	

S=1/10,000

凡 例	
○	基幹管路耐震化・更新事業
◇	幹線管路耐震化・更新事業
□	配水管路耐震化・更新事業
△	配水場耐震化・更新事業
⬠	取水場耐震化・更新事業
⬡	浄水場耐震化・更新事業
⬢	送水場耐震化・更新事業
▽	配水管拡張事業
⊖	非常用自家発電設備整備事業

図面番号 24

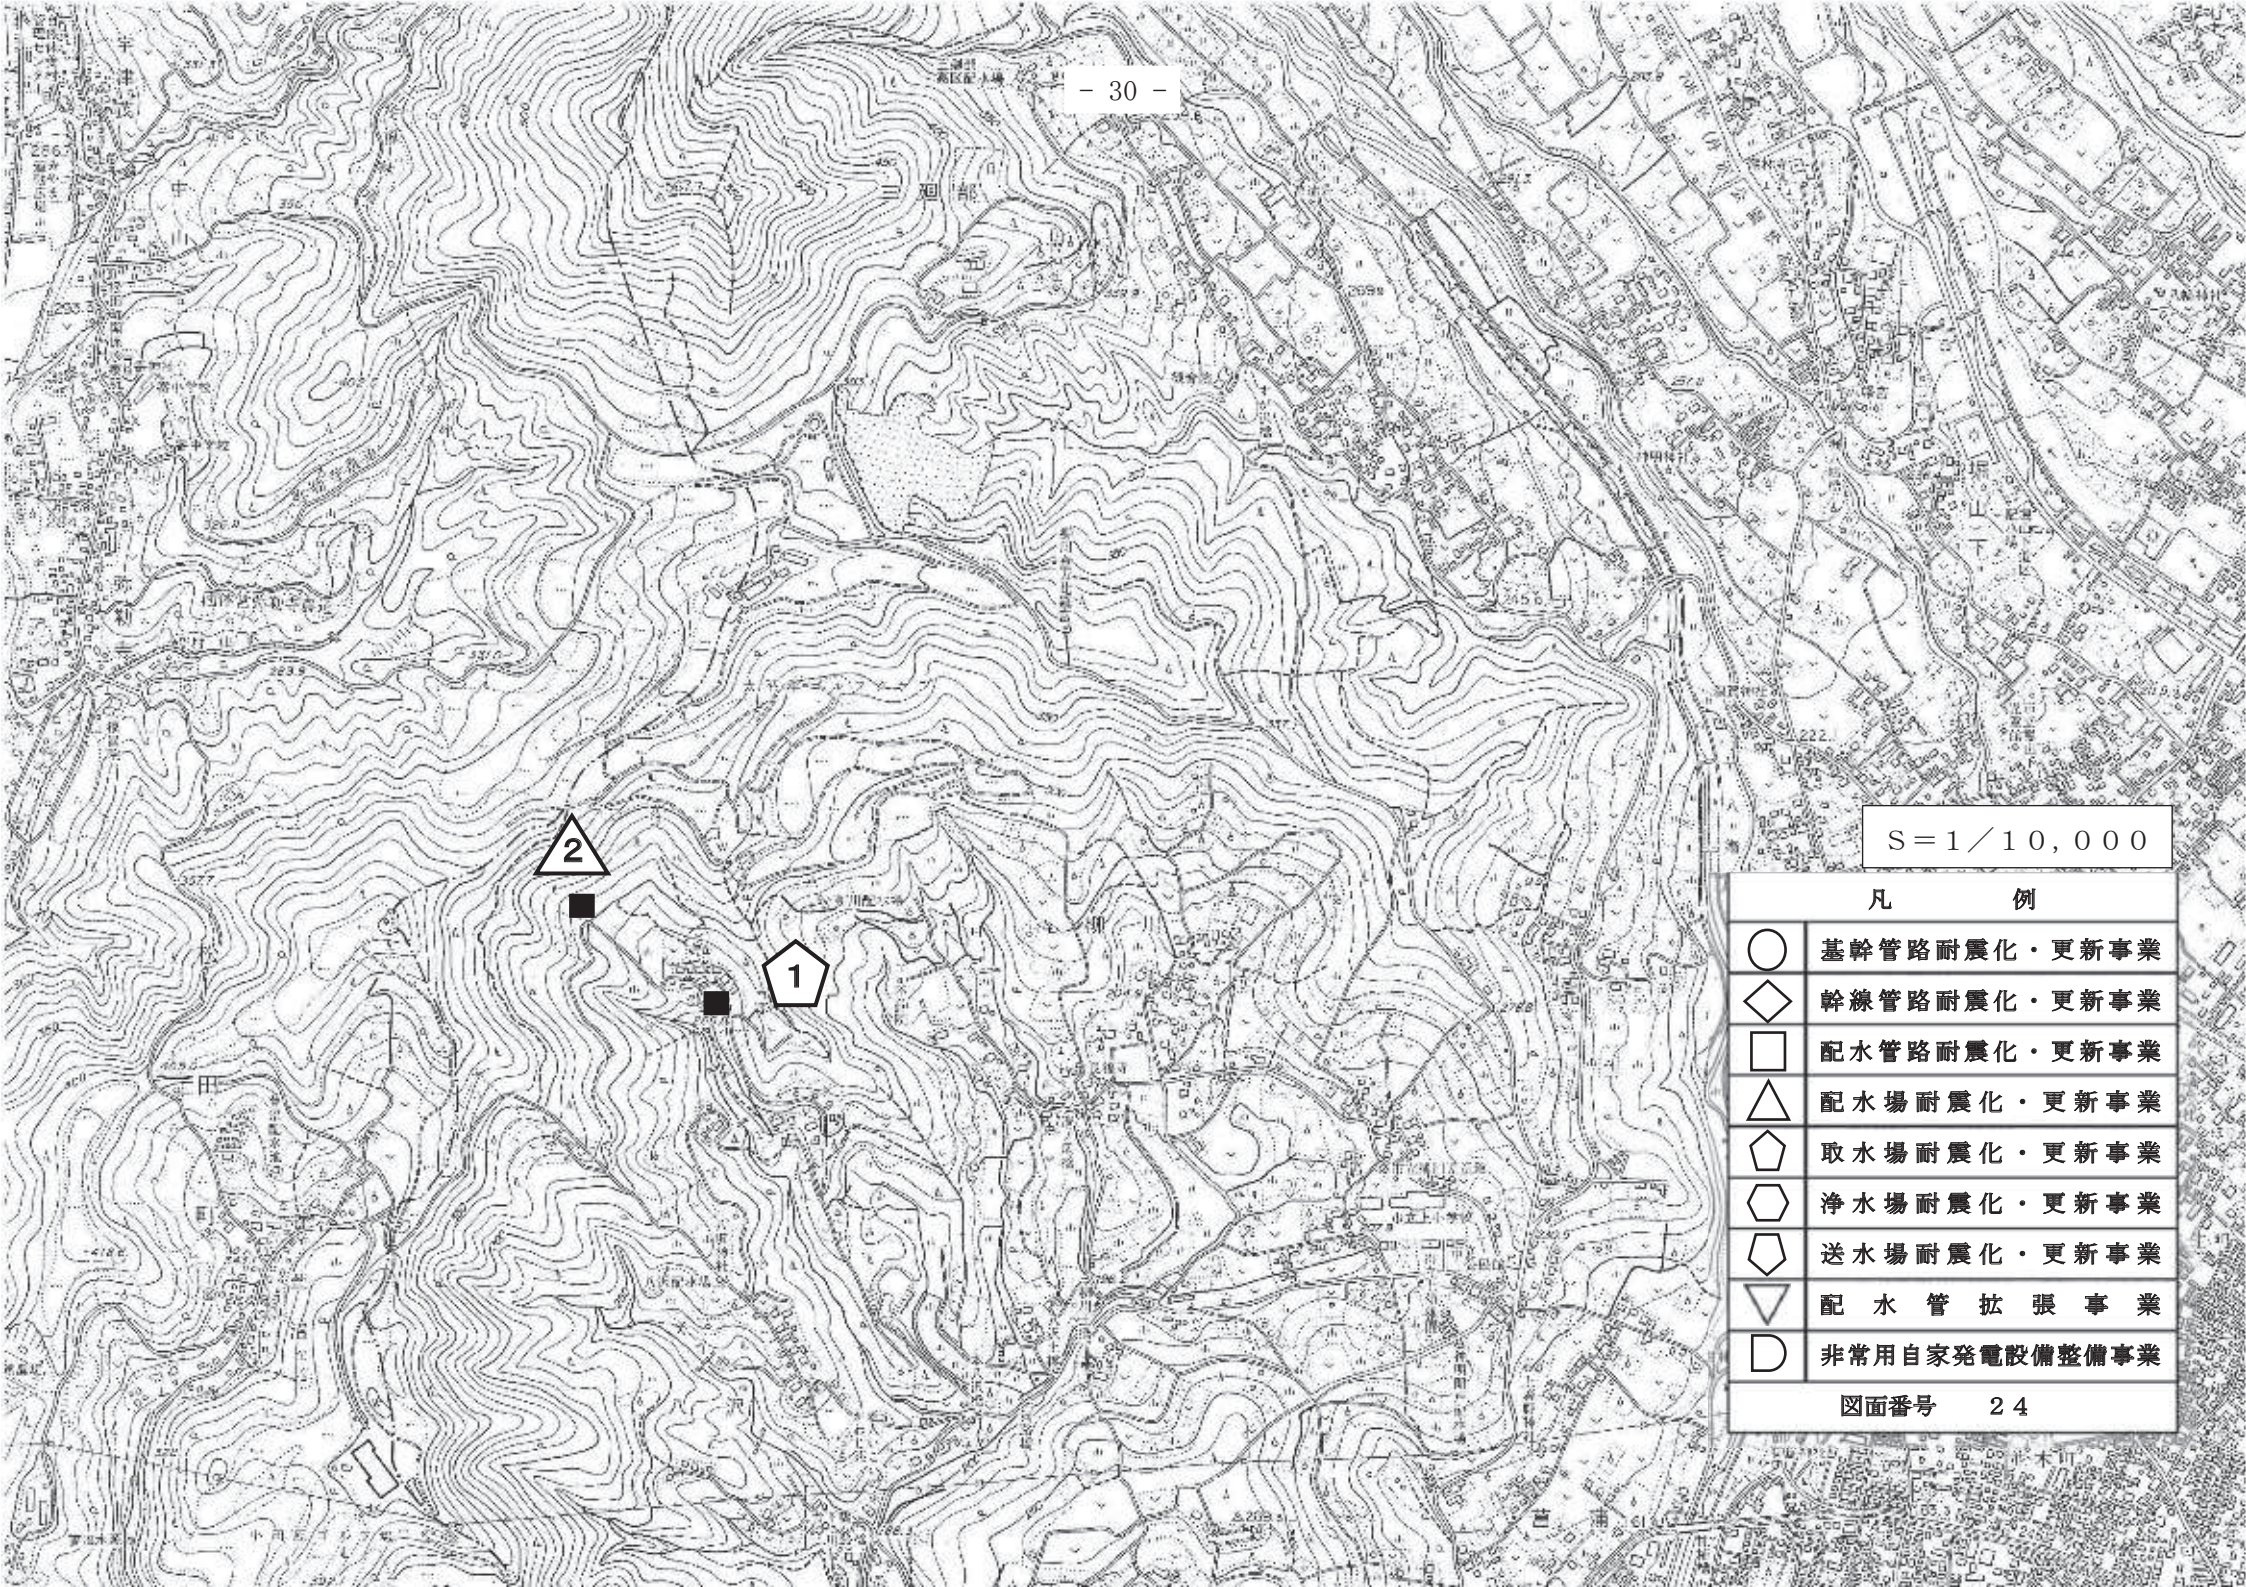



S = 1 / 10,000

凡 例

- 基幹管路耐震化・更新事業
- ◇ 幹線管路耐震化・更新事業
- 配水管路耐震化・更新事業
- △ 配水場耐震化・更新事業
- ◡ 取水場耐震化・更新事業
- ⬡ 浄水場耐震化・更新事業
- ◩ 送水場耐震化・更新事業
- ▽ 配水管拡張事業
- 非常用自家発電設備整備事業

図面番号 25

4 公共下水道事業施工箇所一覧

公共下水道事業施工箇所表 上下水道局

汚水管きよ整備事業

番号	図面番号	工事名	箇所	事業概要
①	33	第1号公共下水道中央処理区汚水枝線整備工事	今泉	口径 200 mm 工事延長 295 m

雨水管きよ整備事業

番号	図面番号	工事名	箇所	事業概要
①	29	第1号公共下水道室川第9雨水枝線整備工事	平沢	口径 900 mm 工事延長 12 m
②	33	第1号公共下水道水無第1雨水枝線整備工事	本町一丁目外	口径 450 mm 工事延長 78 m
合計				工事延長 90 m

汚水管きよ耐震化・更新事業


番号	図面番号	工事名	箇所	事業概要
①	33	第1号公共下水道汚水管きよ更生工事	曾屋	口径 250 mm 工事延長 430 m
②	27～33	第1号公共下水道マンホールポンプ更新等工事	下大槻外	工事箇所 19 か所
③	30・31・33	第1号公共下水道マンホールポンプ制御盤更新等工事	曾屋外	工事箇所 4 か所

雨水管きよ耐震化・更新事業

番号	図面番号	工事名	箇所	事業概要
①	26	第1号公共下水道大根第10-1雨水幹線更新工事	鶴巻	口径 1,650 mm 工事延長 60 m

処理場耐震化・更新事業

番号	図面番号	工事名	箇所	事業概要
①	27	汚泥濃縮棟再構築及び耐震補強工事委託(継続費)	上大槻	汚泥濃縮棟再構築及び耐震補強

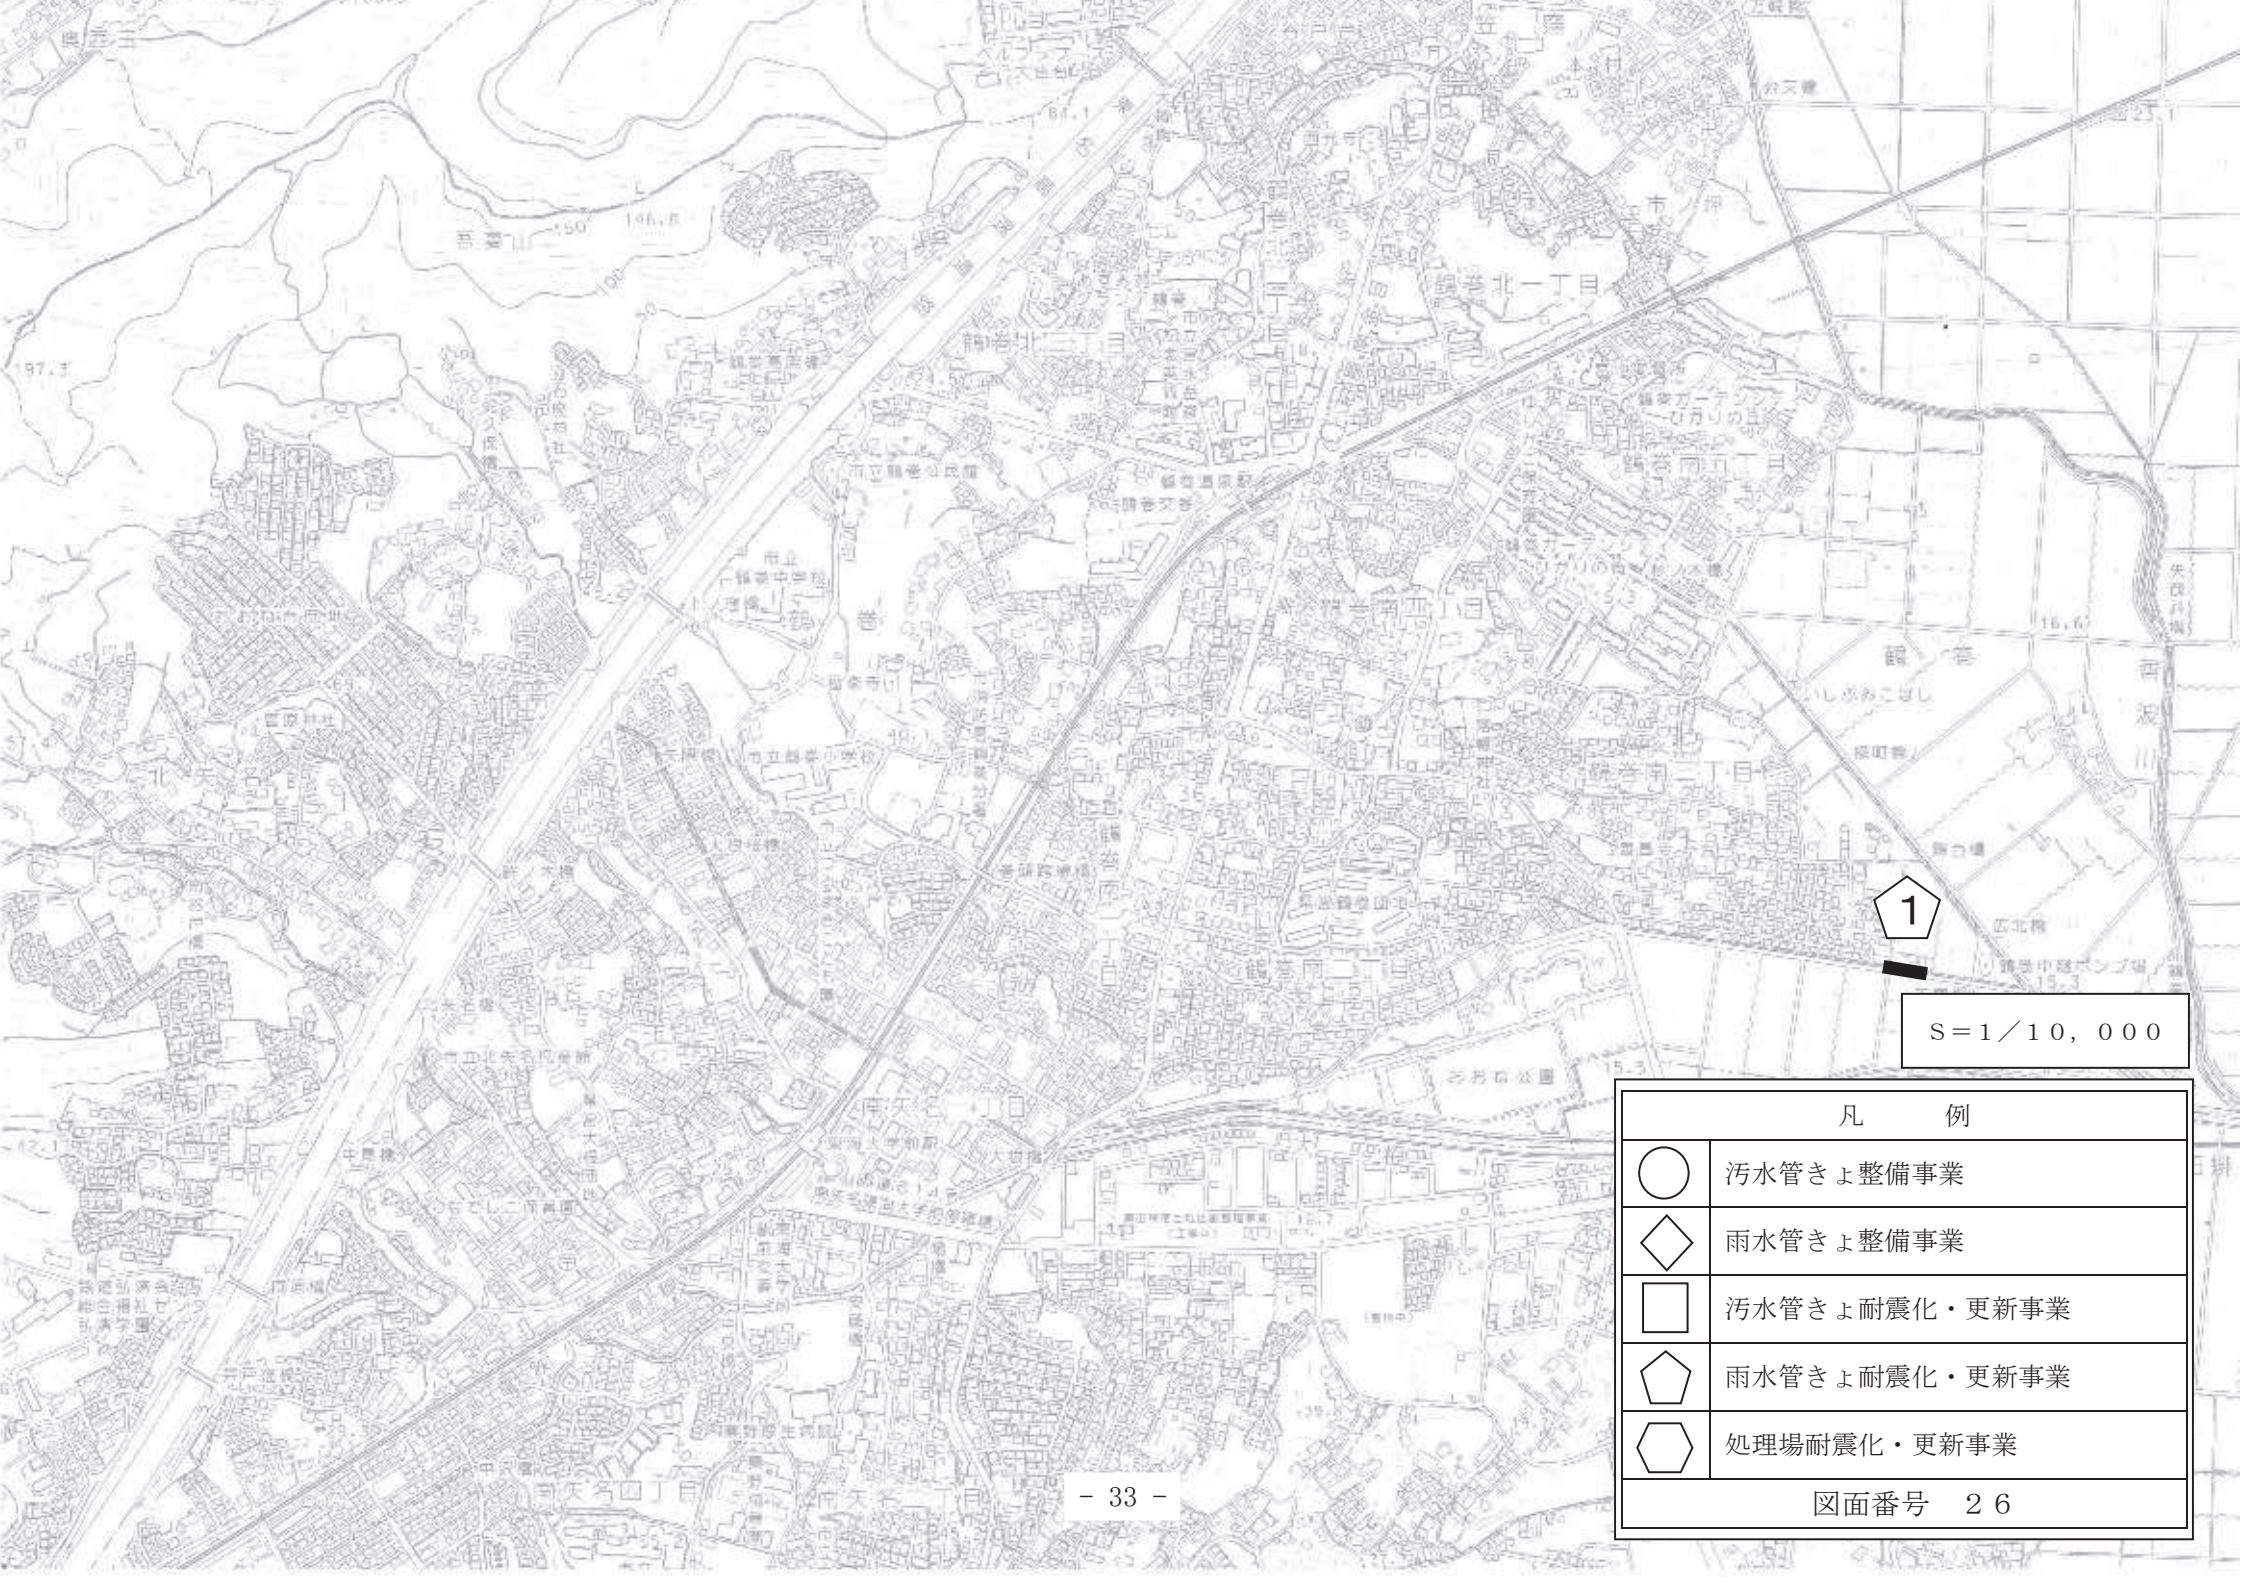


1

S=1/10,000

凡 例

○	污水管きよ整備事業
◇	雨水管きよ整備事業
□	污水管きよ耐震化・更新事業
⬠	雨水管きよ耐震化・更新事業
⬡	処理場耐震化・更新事業

図面番号 26

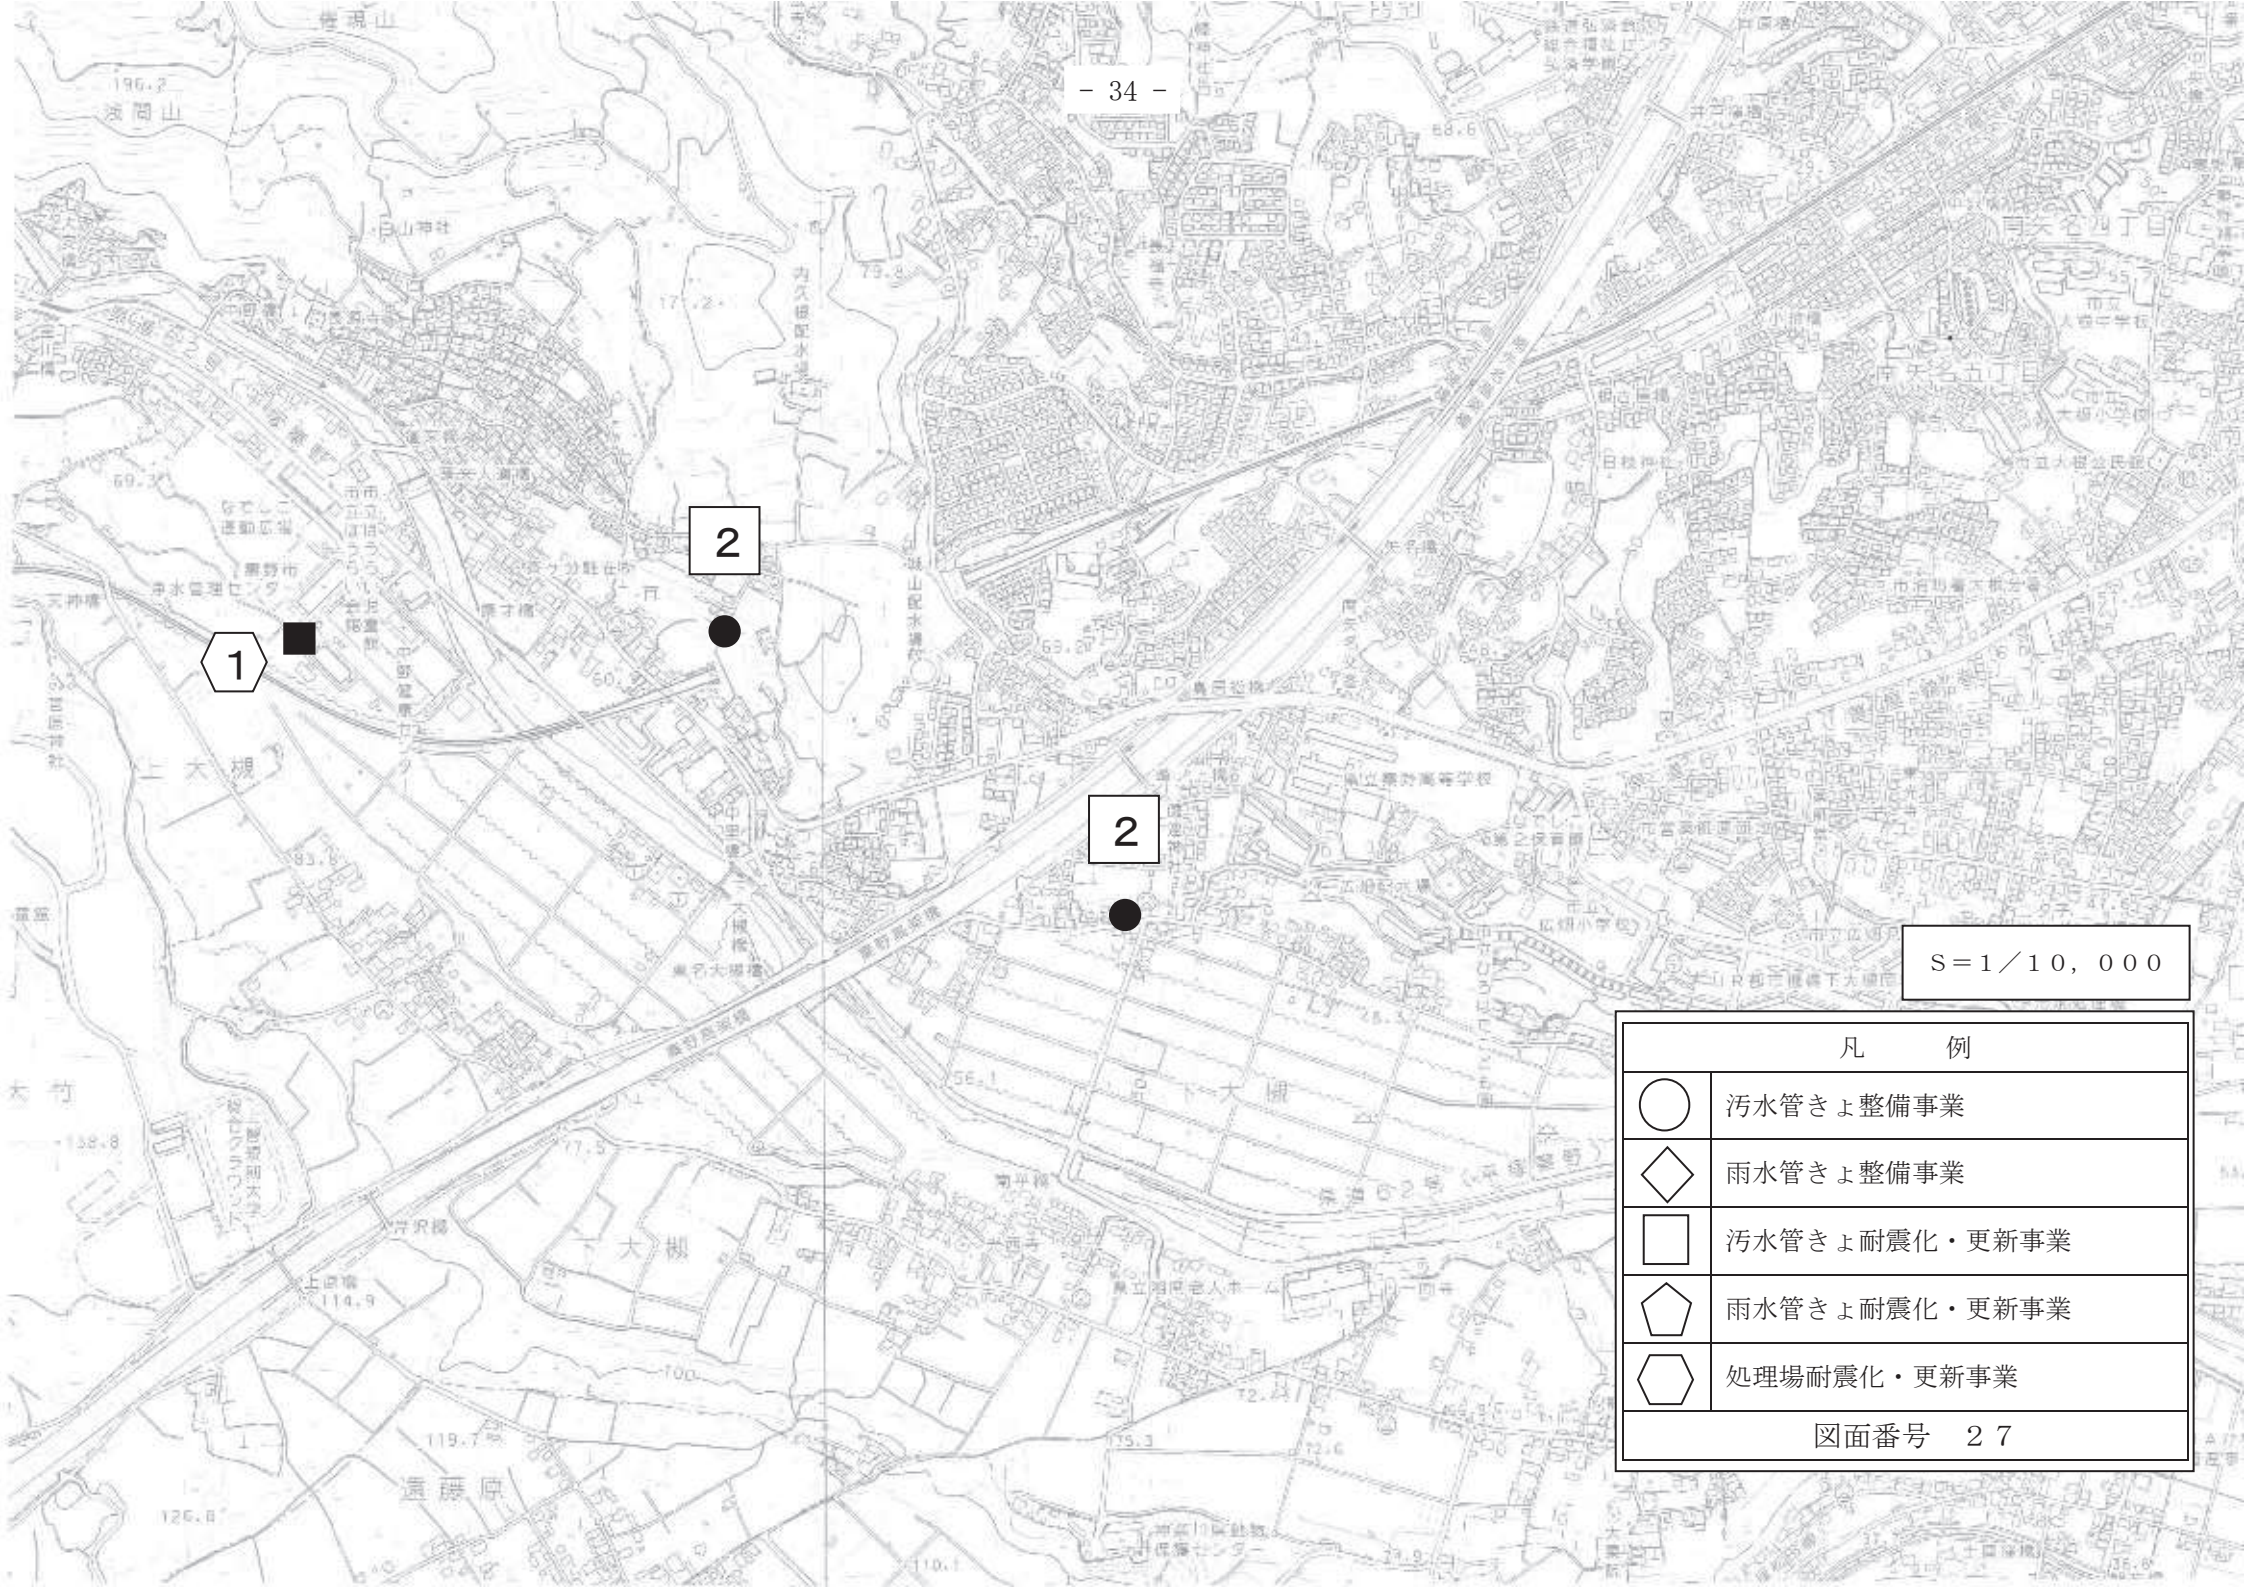

S=1/10,000

凡 例	
○	污水管きよ整備事業
◇	雨水管きよ整備事業
□	污水管きよ耐震化・更新事業
◇	雨水管きよ耐震化・更新事業
◇	処理場耐震化・更新事業
図面番号 27	




2

2

S=1/10,000

凡 例	
○	污水管きよ整備事業
◇	雨水管きよ整備事業
□	污水管きよ耐震化・更新事業
◇	雨水管きよ耐震化・更新事業
◇	処理場耐震化・更新事業
図面番号 28	

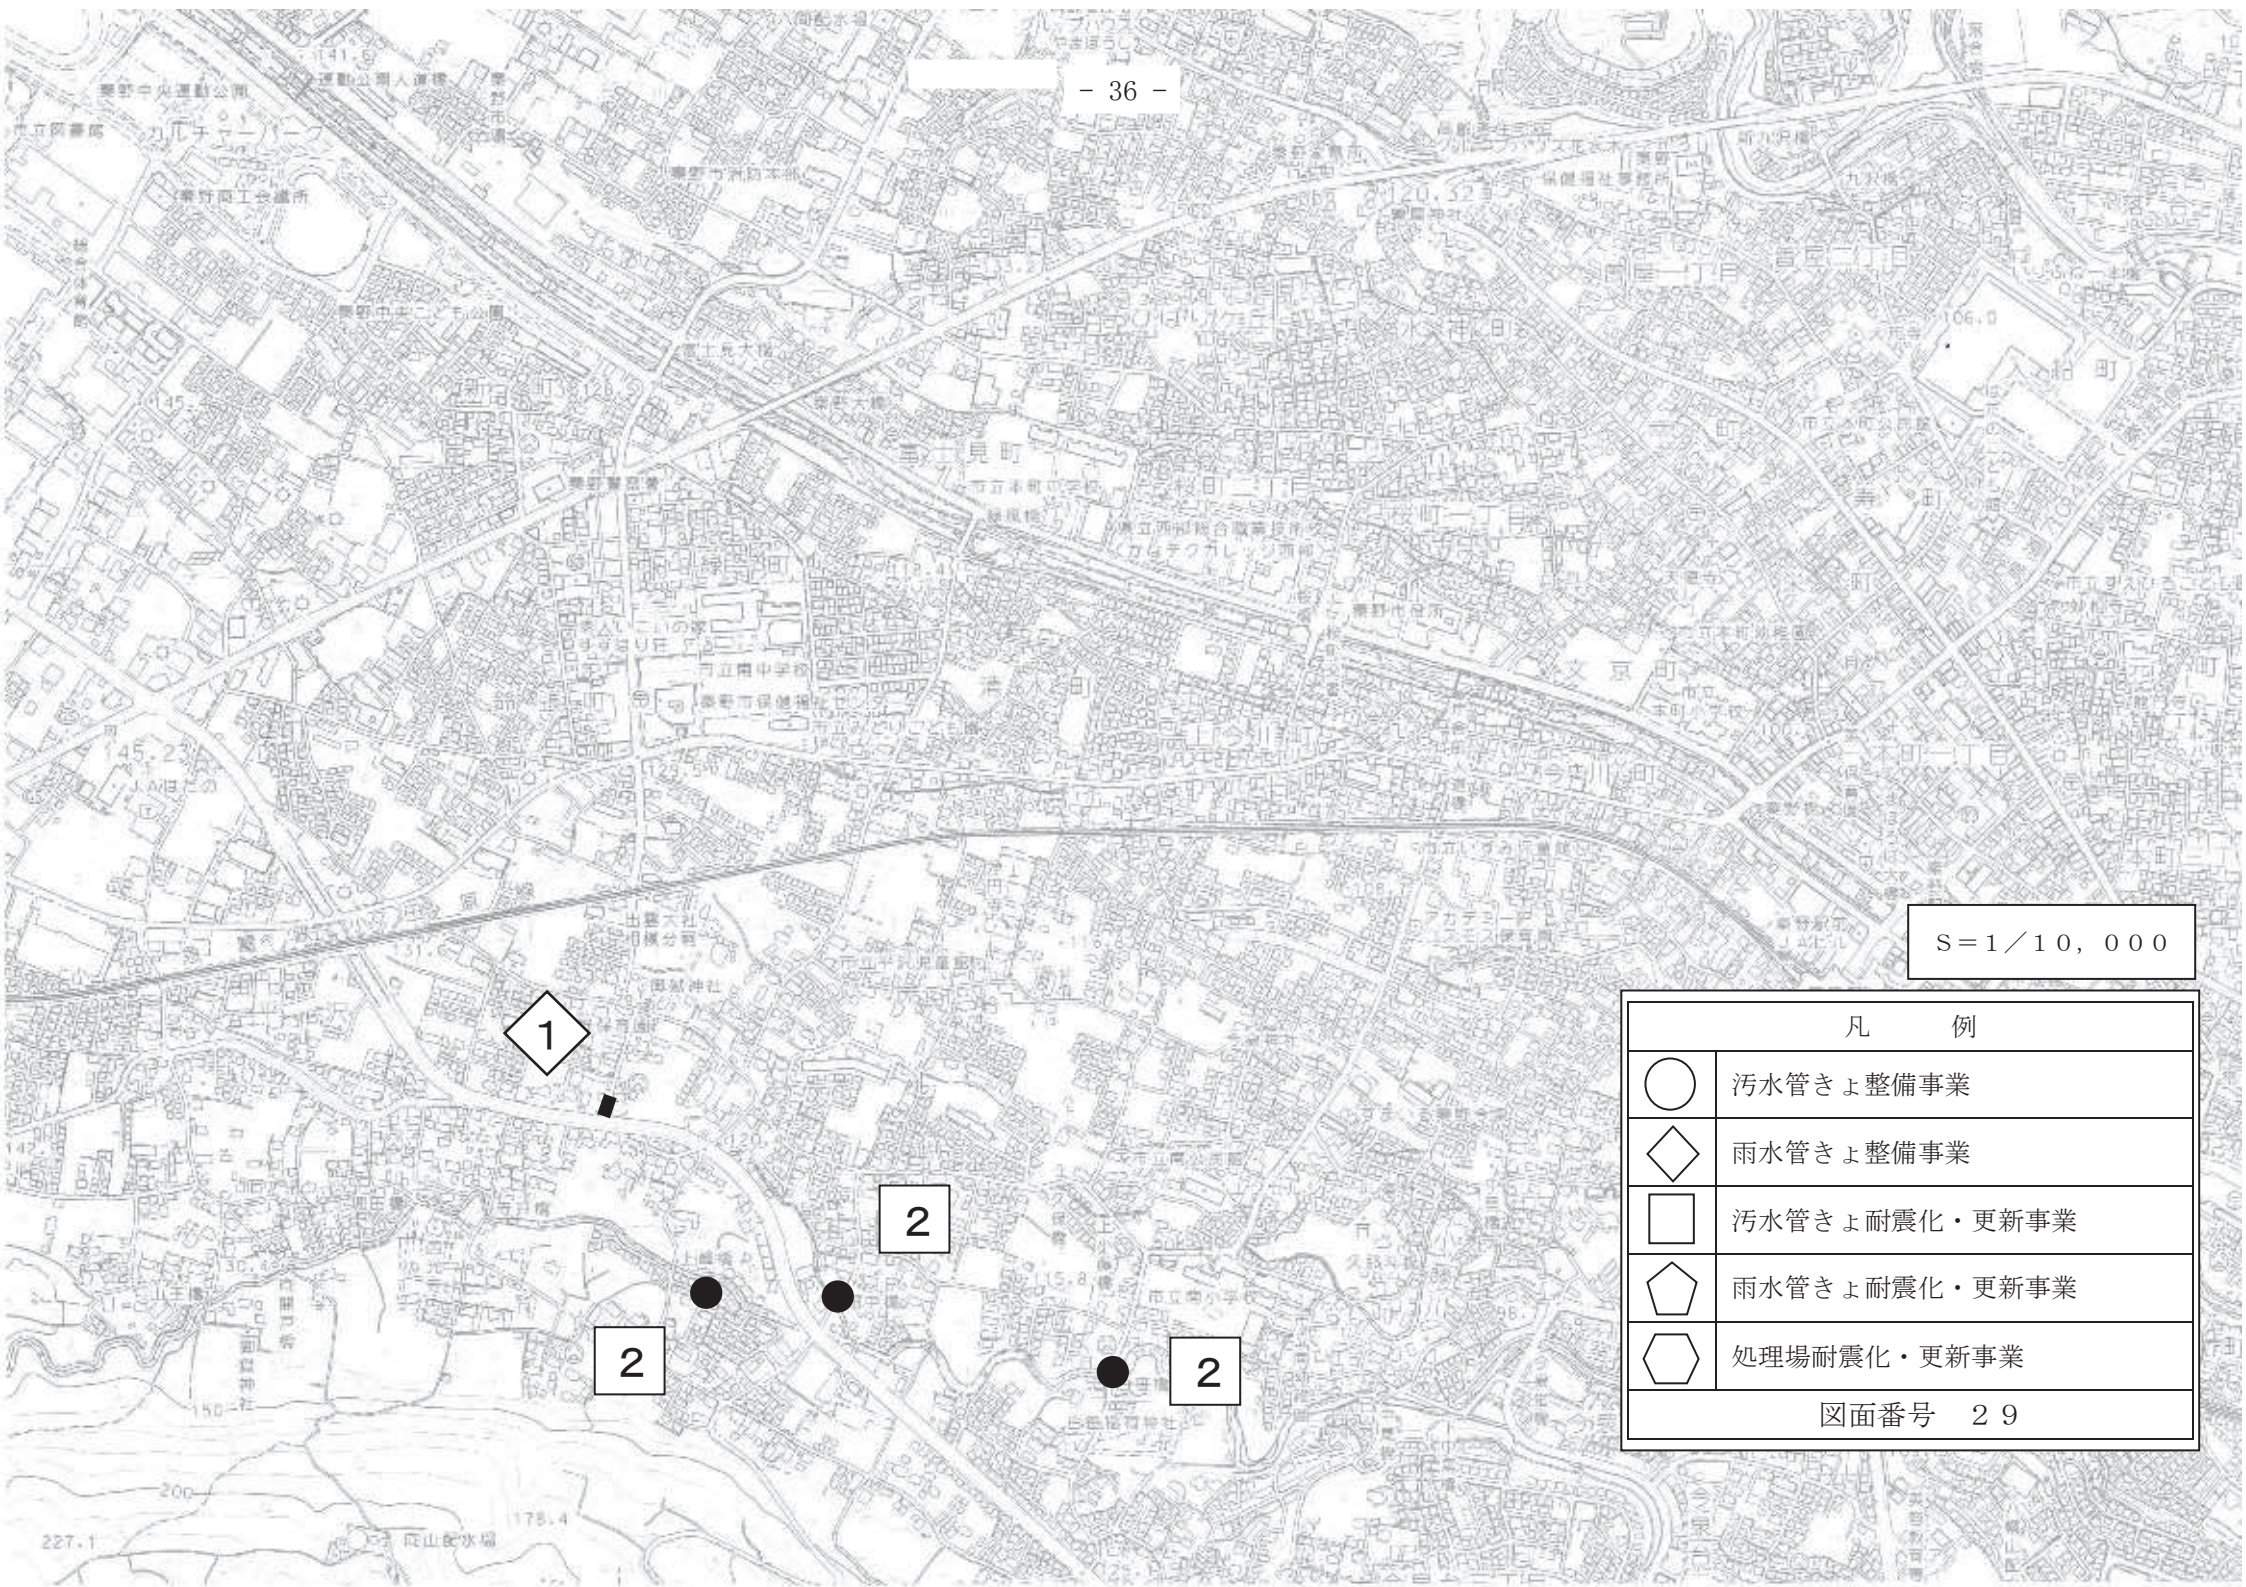

S = 1 / 10,000

凡 例	
○	污水管きよ整備事業
◇	雨水管きよ整備事業
□	污水管きよ耐震化・更新事業
⬠	雨水管きよ耐震化・更新事業
⬡	処理場耐震化・更新事業
図面番号 29	



S=1/10,000

凡 例	
○	污水管きよ整備事業
◇	雨水管きよ整備事業
□	污水管きよ耐震化・更新事業
⬠	雨水管きよ耐震化・更新事業
⬡	処理場耐震化・更新事業
図面番号 30	

2

2


3

3

2

S=1/10,000

凡 例	
○	污水管きよ整備事業
◇	雨水管きよ整備事業
□	污水管きよ耐震化・更新事業
⬠	雨水管きよ耐震化・更新事業
⬡	処理場耐震化・更新事業
図面番号 31	

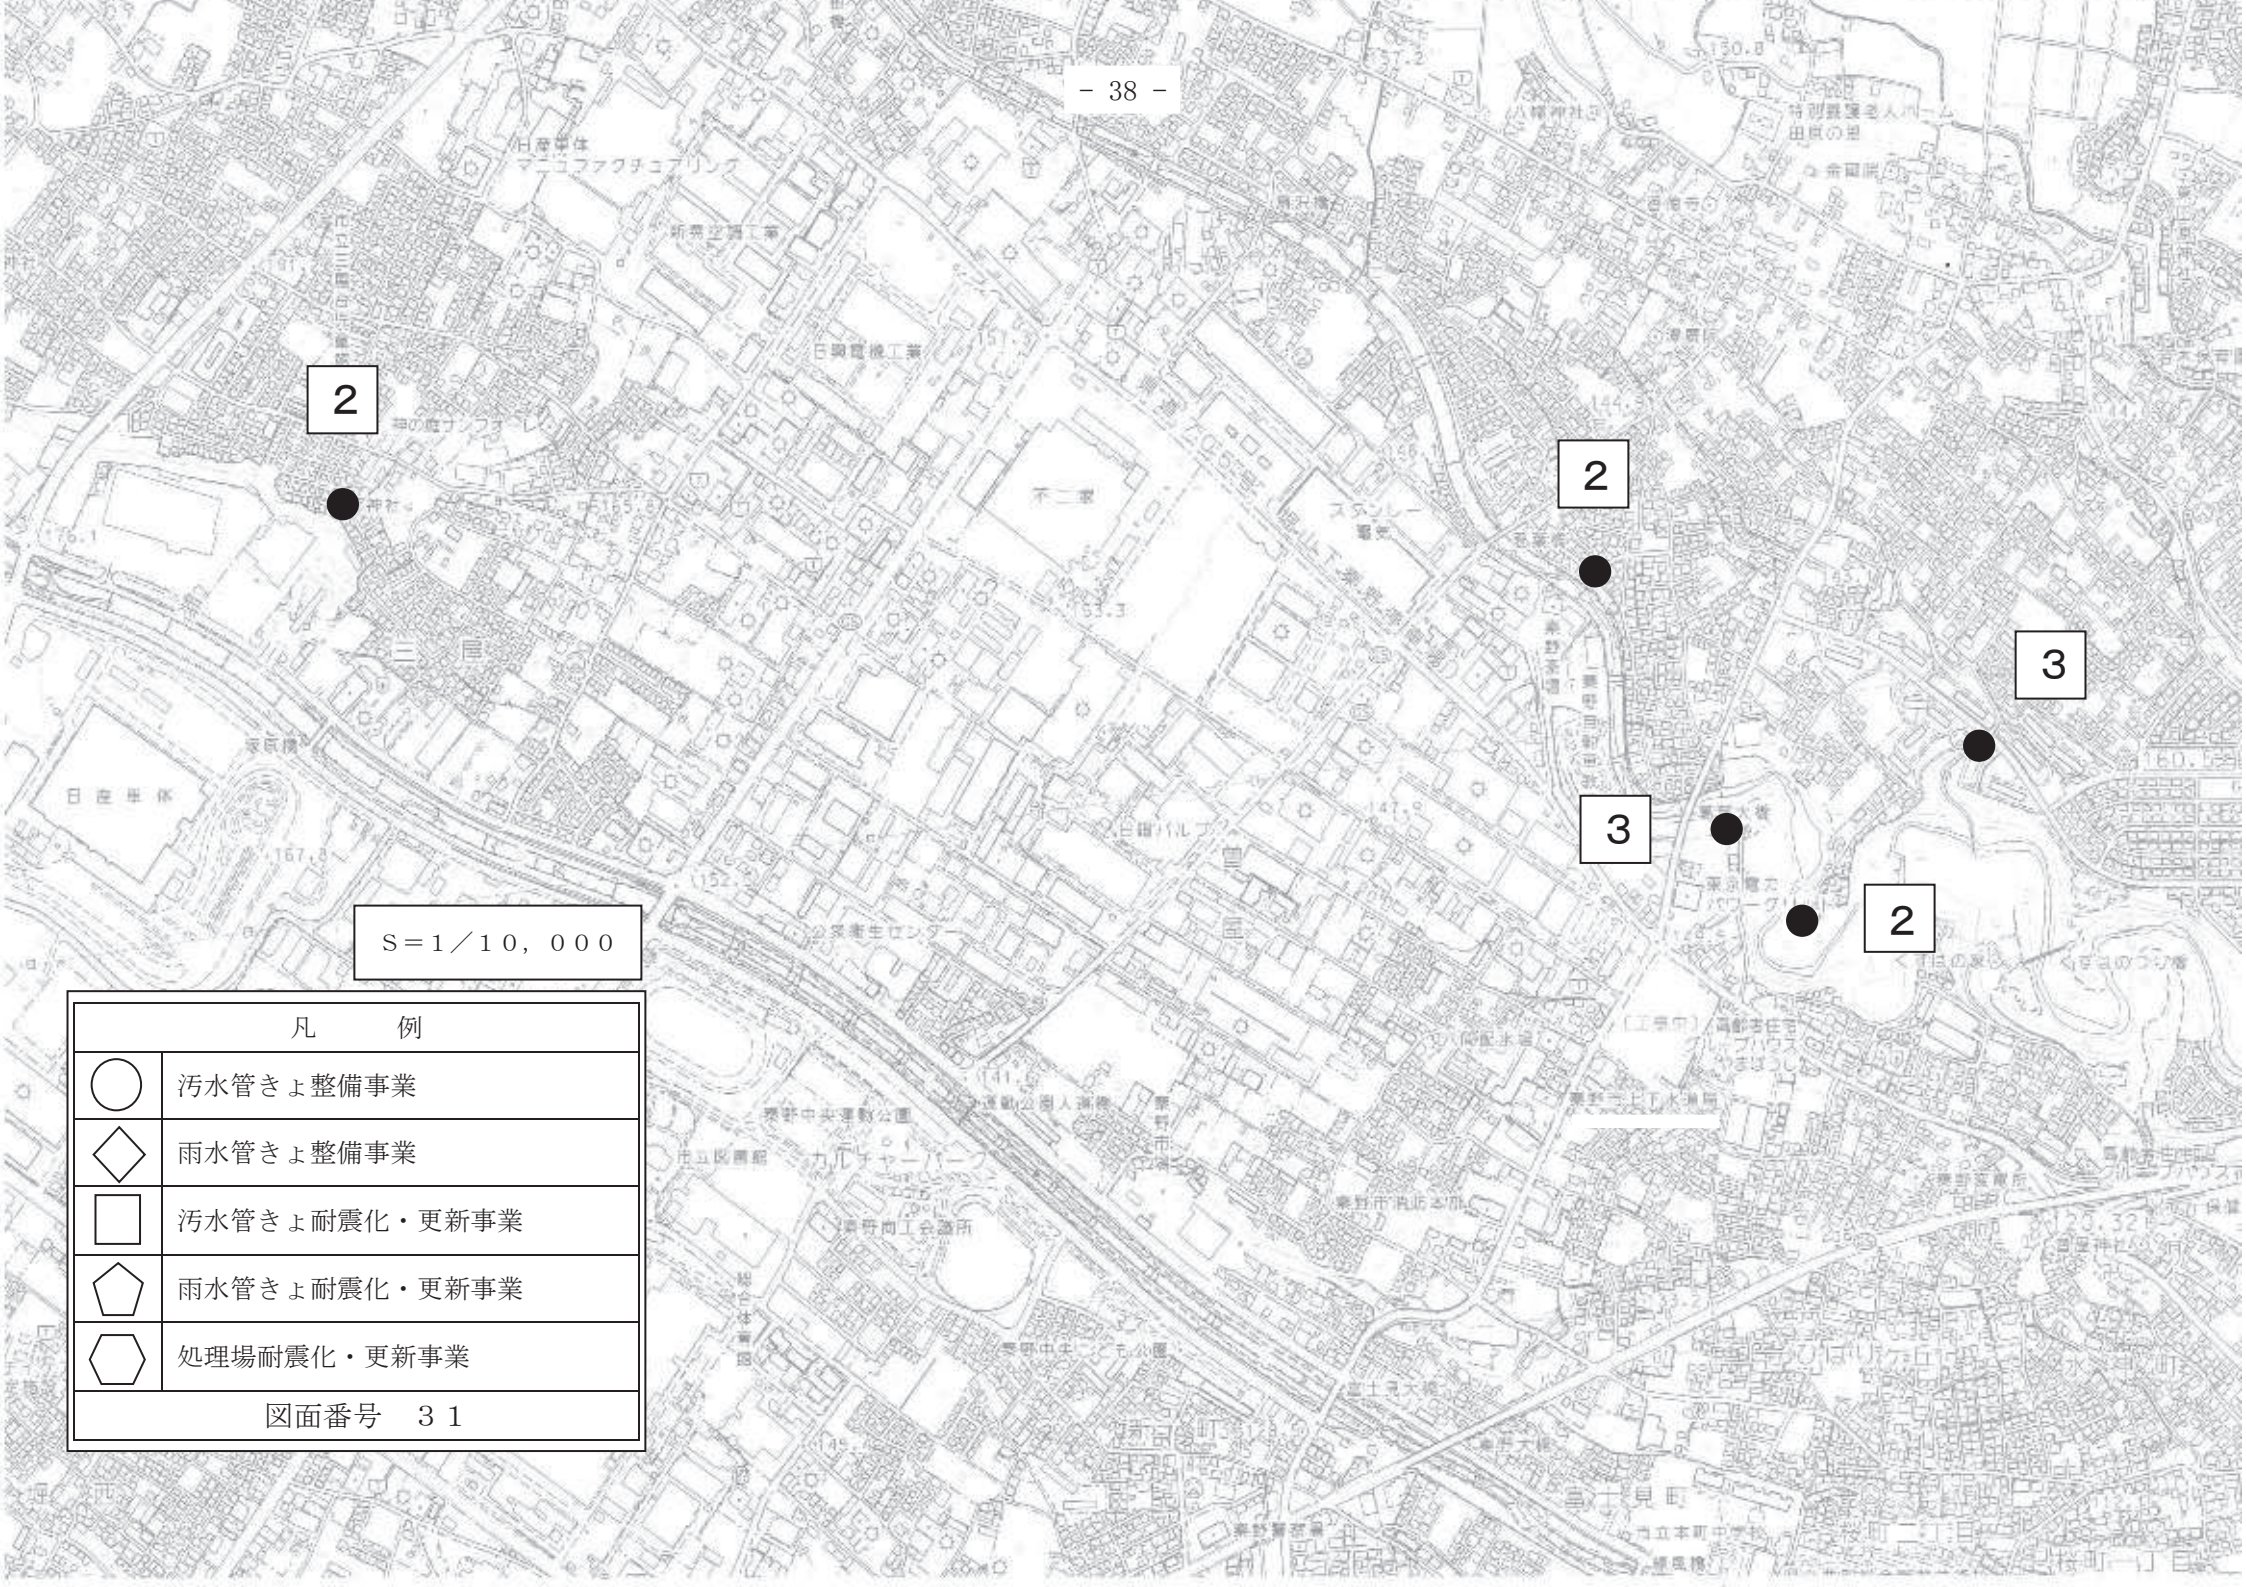




2

S=1/10,000

凡 例	
○	污水管きよ整備事業
◇	雨水管きよ整備事業
□	污水管きよ耐震化・更新事業
◇	雨水管きよ耐震化・更新事業
◇	処理場耐震化・更新事業
図面番号 32	

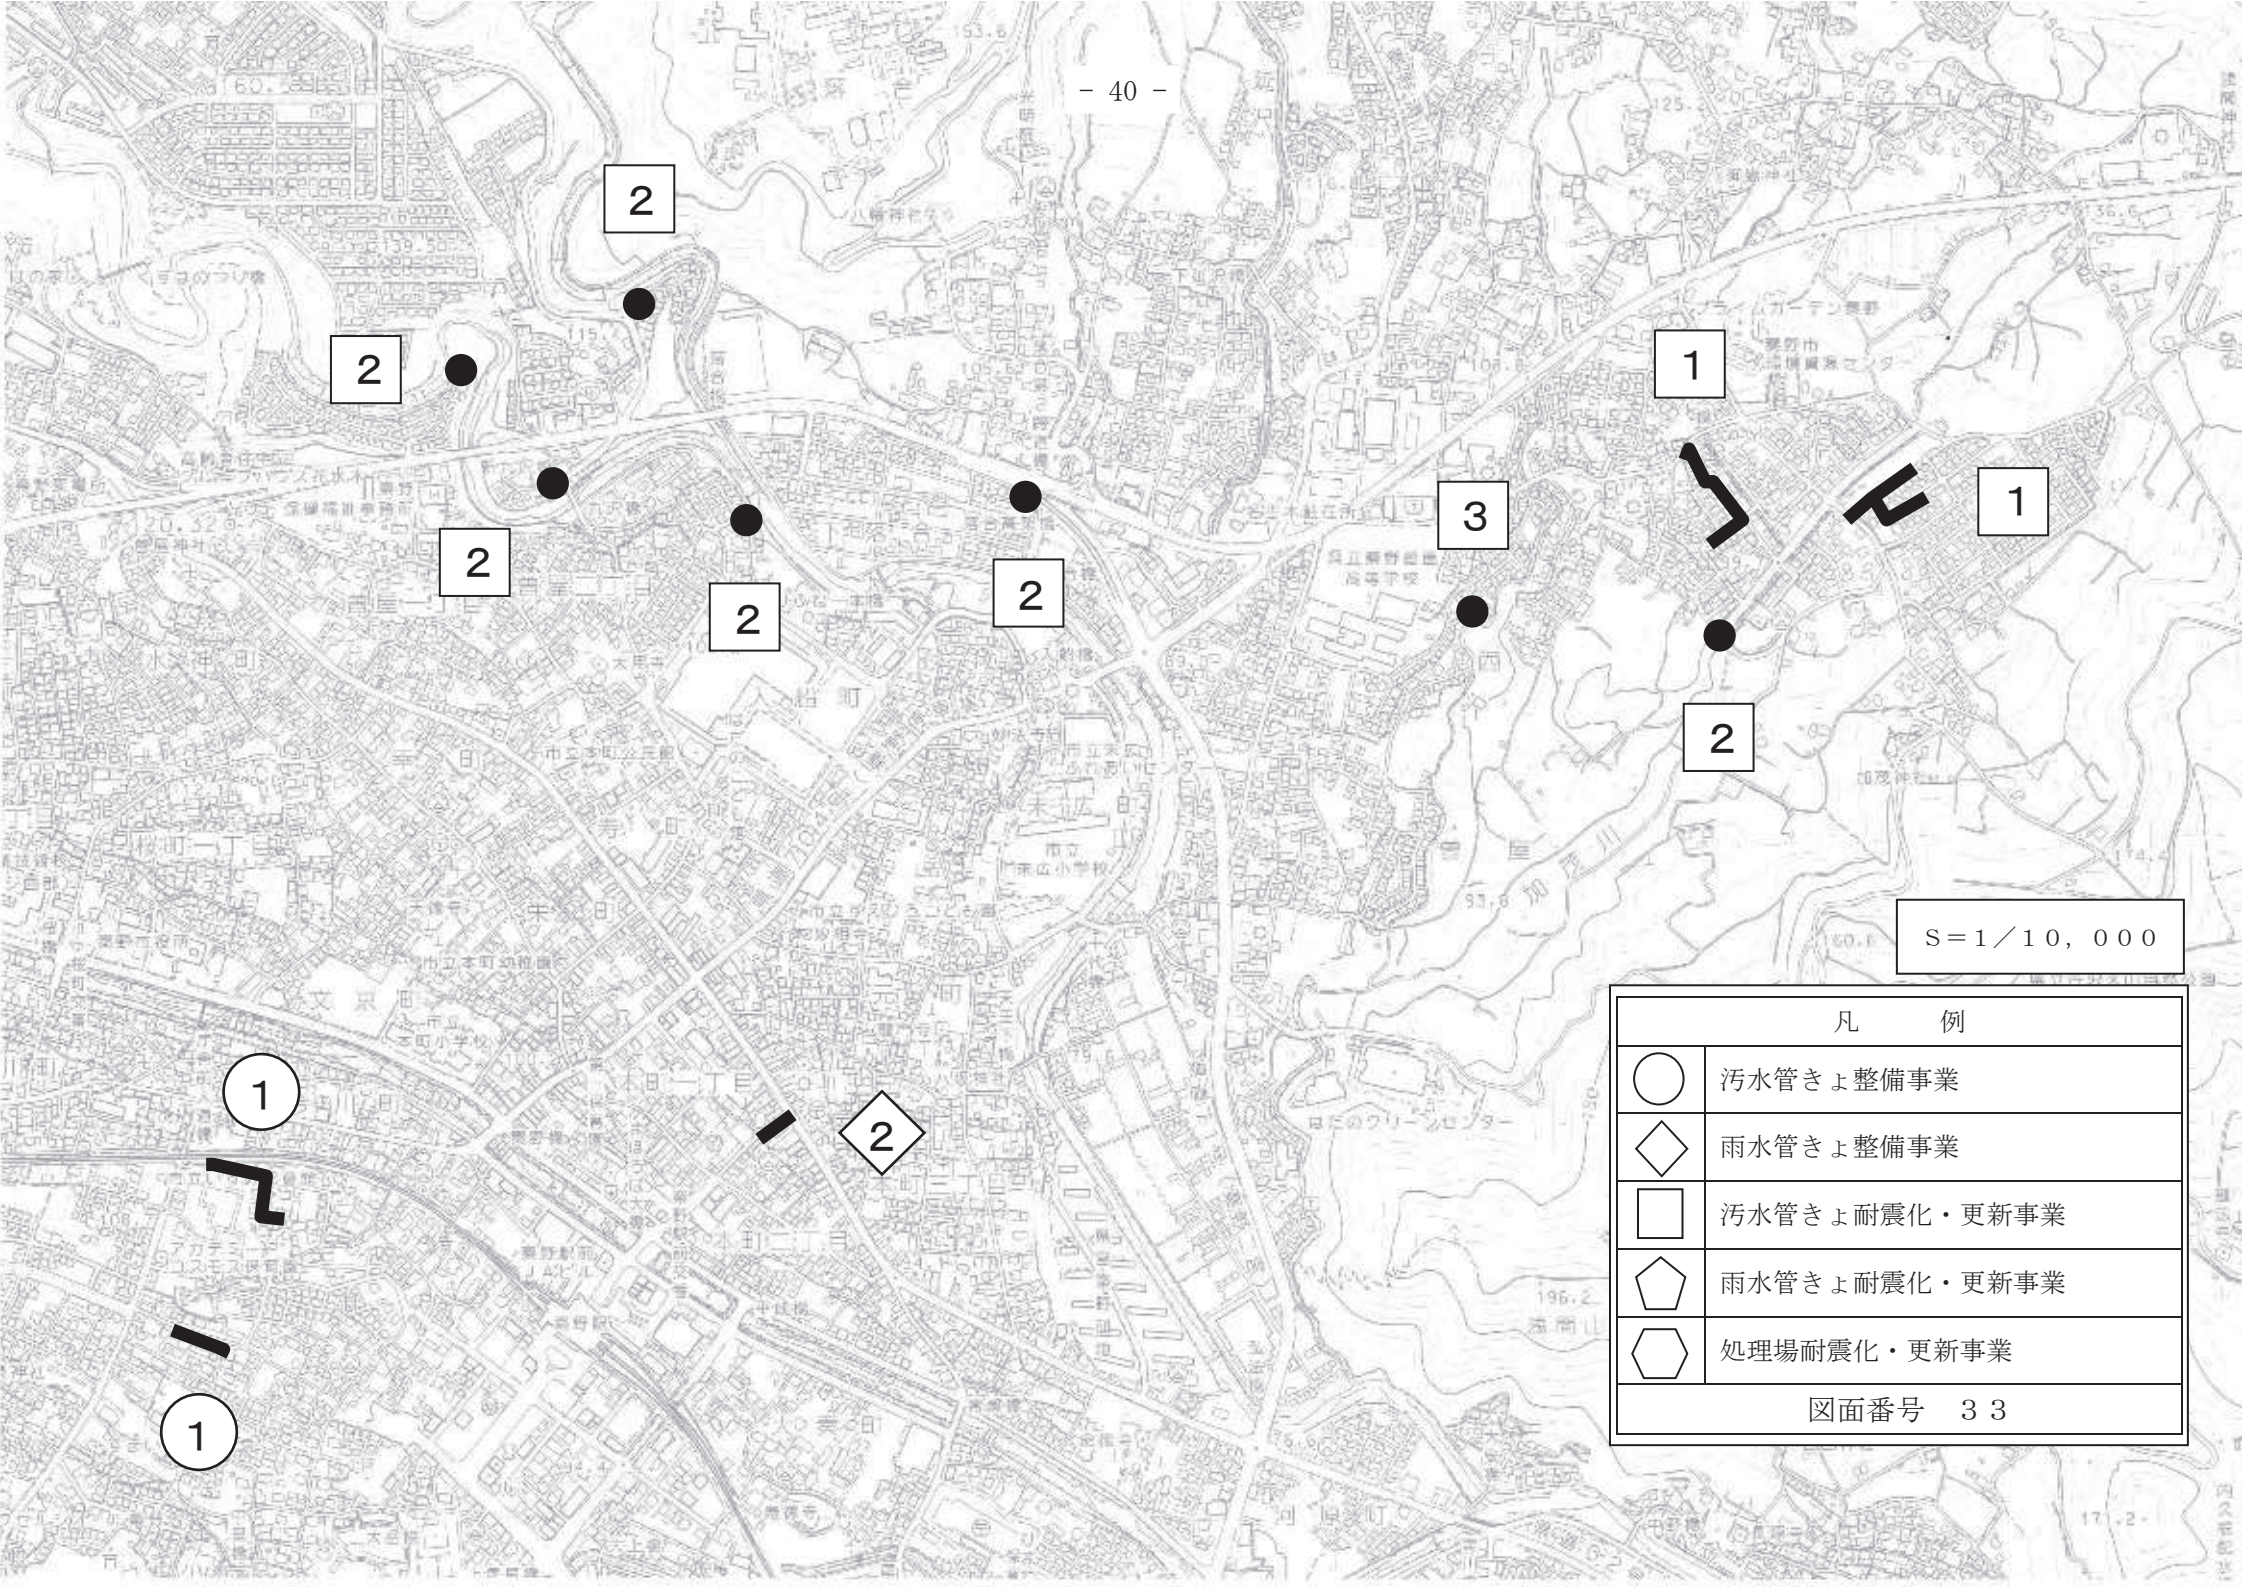

S = 1 / 10,000

凡 例	
○	污水管きよ整備事業
◇	雨水管きよ整備事業
□	污水管きよ耐震化・更新事業
⬠	雨水管きよ耐震化・更新事業
⬡	処理場耐震化・更新事業
図面番号 33	