

部長会議付議事案書（報告）

(令和4年7月5日)

提案課名 契約検査課 下水道施設課

報告者名 古谷 昭仁 振原 征人

事案名	工事請負契約の締結について	資料 有
提案趣旨	<p>「令和4年度第1号公共下水道室川第9雨水枝線整備工事」について、本年6月2日に契約締結したので、報告するものです。</p> <p>なお、本案件は、契約金額が1億円以上であるため、「秦野市議会の先例・申し合わせ」第5第2項に基づき、議員連絡会に報告します。</p>	
概要	<p>1 起工理由 本工事は、雨水による道路冠水や浸水等の被害を解消し、生活環境の改善を図るため雨水枝線整備を行うものです。</p> <p>2 入札参加資格要件 令和3・4年度競争入札参加資格者名簿登録時の登録業種（土木一式工事）に係る経営事項審査総合評定値が700点以上の秦野市内に本店を有している者</p> <p>3 契約金額 109,149,480円（税込み） 99,226,800円（税抜き）</p> <p>4 契約締結事業者 秦野市西大竹216番地の11 株式会社菊正建設 代表取締役 山本 正信</p> <p>5 契約締結日 令和4年6月2日</p> <p>6 工事概要及び入札結果等 資料のとおり</p>	
経過	<p>令和4年5月11日 入札公告</p> <p>〃 5月30日 開札</p> <p>設計金額111,030,000円（税抜き）</p>	
今後の進め方	<p>令和4年7月下旬 現場着手</p> <p>令和4年7月15日 議員連絡会への報告</p> <p>令和5年3月8日 工期末</p>	

工事請負契約の締結について

令和4年7月5日
総務部契約検査課
上下水道局下水道施設課

- 1 工 事 名
令和4年度第1号公共下水道室川第9雨水枝線整備工事
- 2 工 事 場 所
秦野市千村一丁目地内外
- 3 契 約 方 法
条件付き一般競争入札による契約
- 4 契 約 金 額
109,149,480円
(うち、取引に係る消費税及び地方消費税の額9,922,680円)
- 5 契約の相手方
秦野市西大竹216番地の11
株式会社菊正建設
代表取締役 山本 正信
- 6 契約締結日
令和4年6月2日
- 7 工 期
令和4年6月3日から令和5年3月8日まで
- 8 工 事 概 要
工事延長L=138メートル
 - (1) 内径800ミリメートル管推進工 管長130メートル
 - (2) 立坑築造工 1式
 - (3) マンホール工 1式
 - (4) 付帯工 1式

9 入札の結果

- (1) 開札執行日 令和4年5月30日
- (2) 入札参加者数 12者
- (3) 設計金額（事前公表） 111,030,000円
- (4) 予定価格（事後公表） 110,252,000円
- (5) 最低制限価格（事後公表） 99,226,800円
- (6) 開札の結果

入札金額（円）	決定区分	事業者名
99,027,000	失格	有限会社森環境開発
99,126,900	失格	株式会社稲元興業
99,226,800	落札	株式会社菊正建設
99,426,600		株式会社興栄建設
99,426,600		株式会社水野建設
99,526,500		株式会社みどりや
99,626,400		株式会社成瀬
99,626,400		有限会社三貴建設
99,726,300		株式会社坂本建設
99,726,300		株式会社クズハ建設
99,826,200		株式会社東開造園土木
99,927,000		株式会社関野建設

※ 金額は全て税抜きで表示

※ 「失格」は最低制限価格未満のため


10 位置図

3ページのとおり


11 計画平面図等

4ページのとおり


位置図

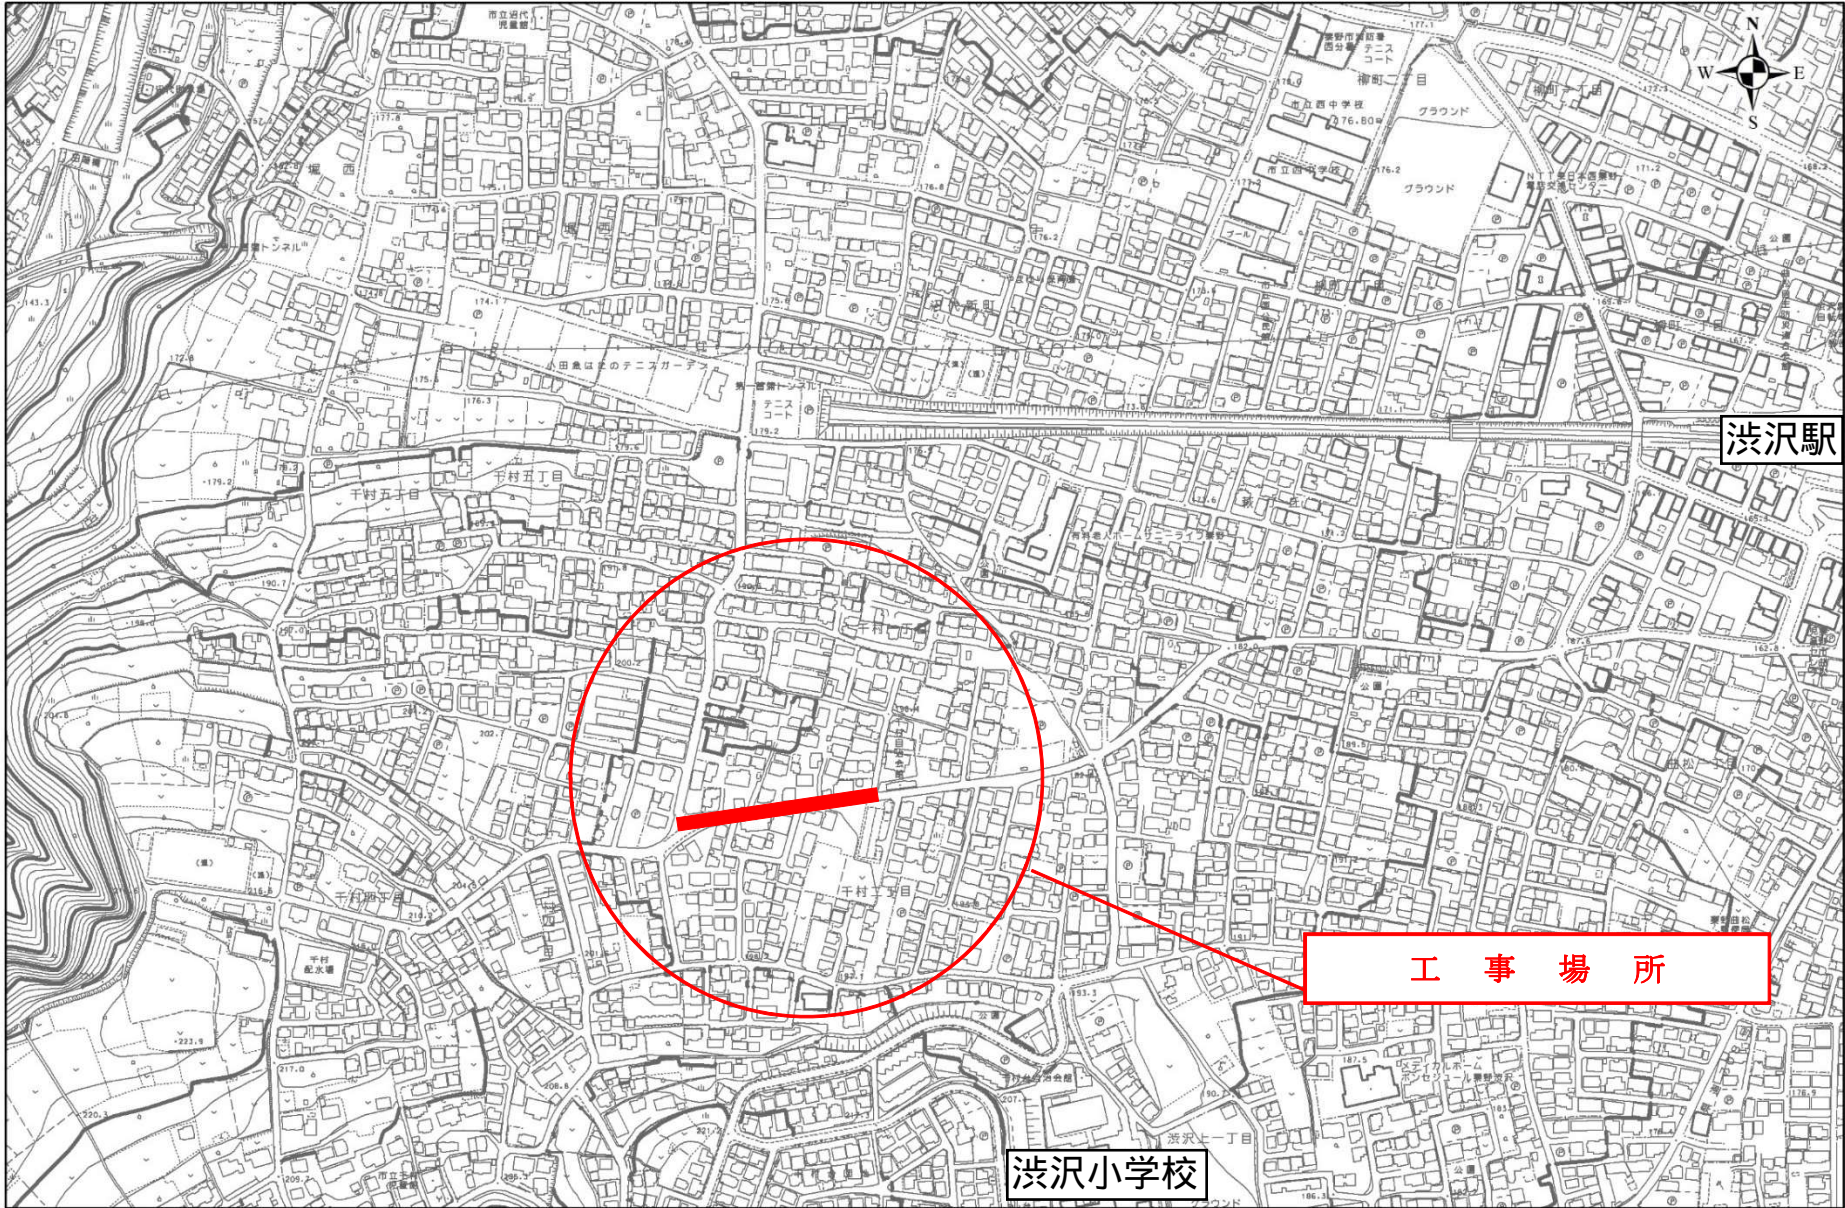

平面図(1) S=1:500

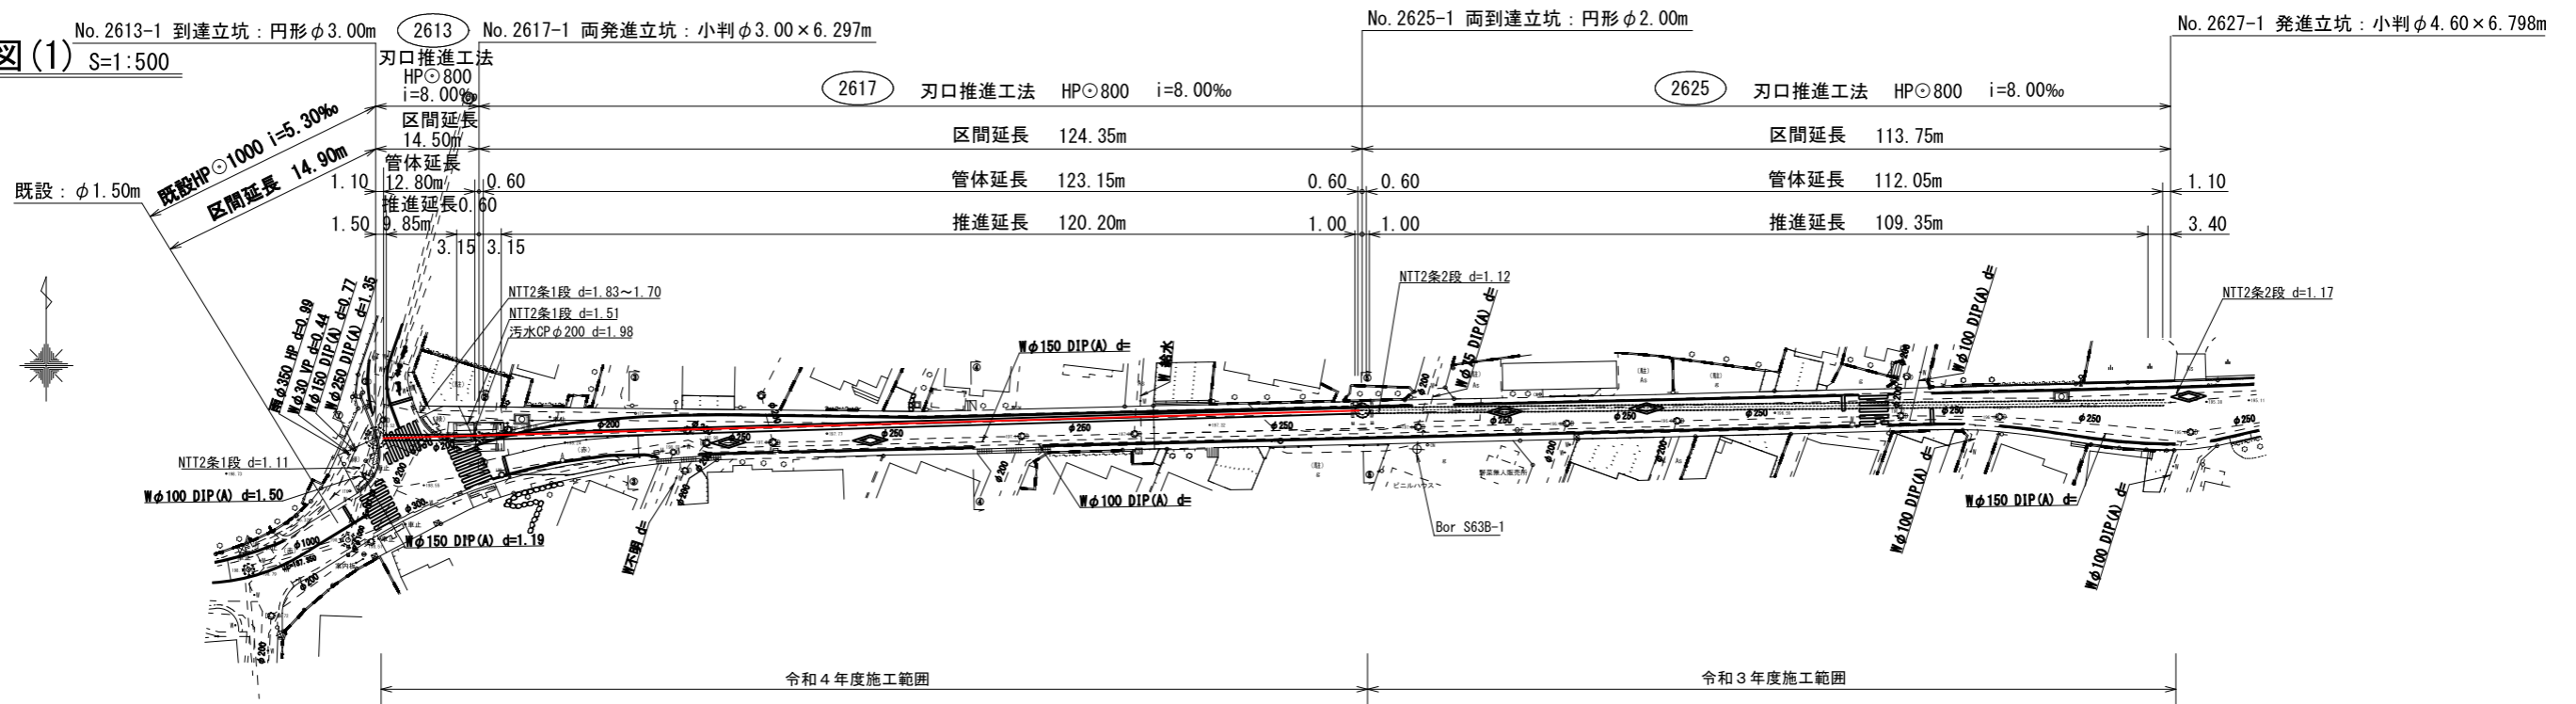

縦断面図(1) V=1:200 H=1:500

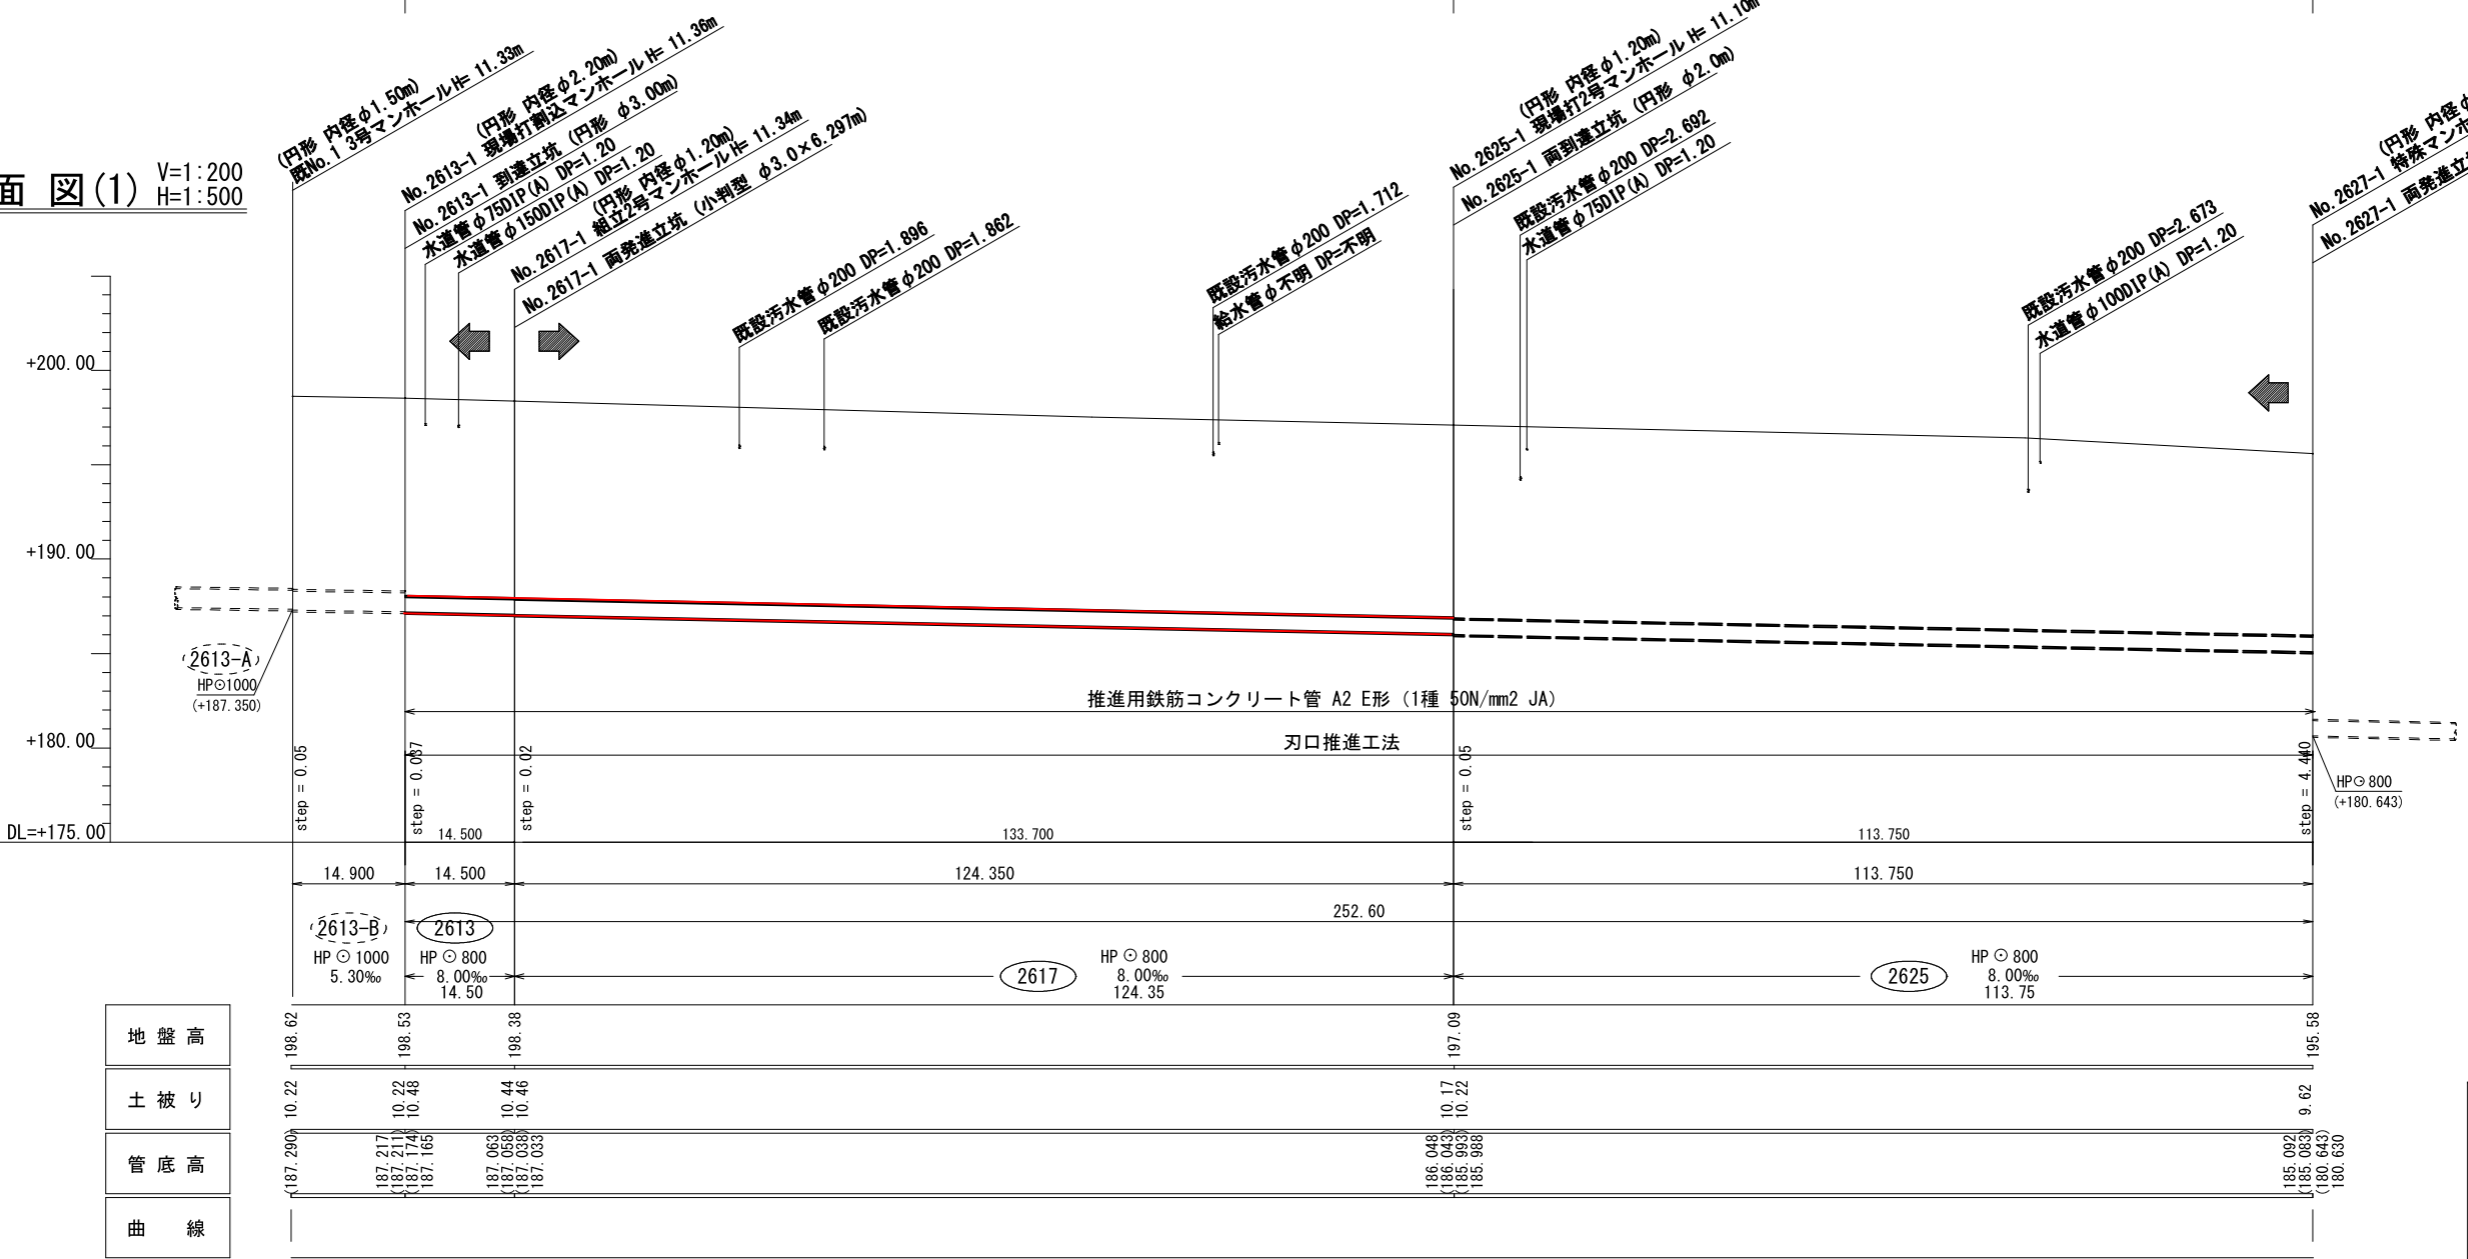

座標一覧表

測点名	X座標	Y座標
No.2613-1	946.483	334.138
No.2617-1	946.578	348.627
No.2625-1	950.308	472.916
No.2627-1	951.432	586.680

工事名	令和4年度第1号公共下水道 室川第9雨水枝線整備工事		
図面名	平面図・縦断面図	図面番号	1
縮尺	図示	図面番号	1
設計年月日	令和 年 月 日		
監	課代	監	印
取	長理	志	図
神奈川県秦野市上下水道局下水道施設課			

※()内の数値はMH中心値