


温水プール側

駐車場側

全面

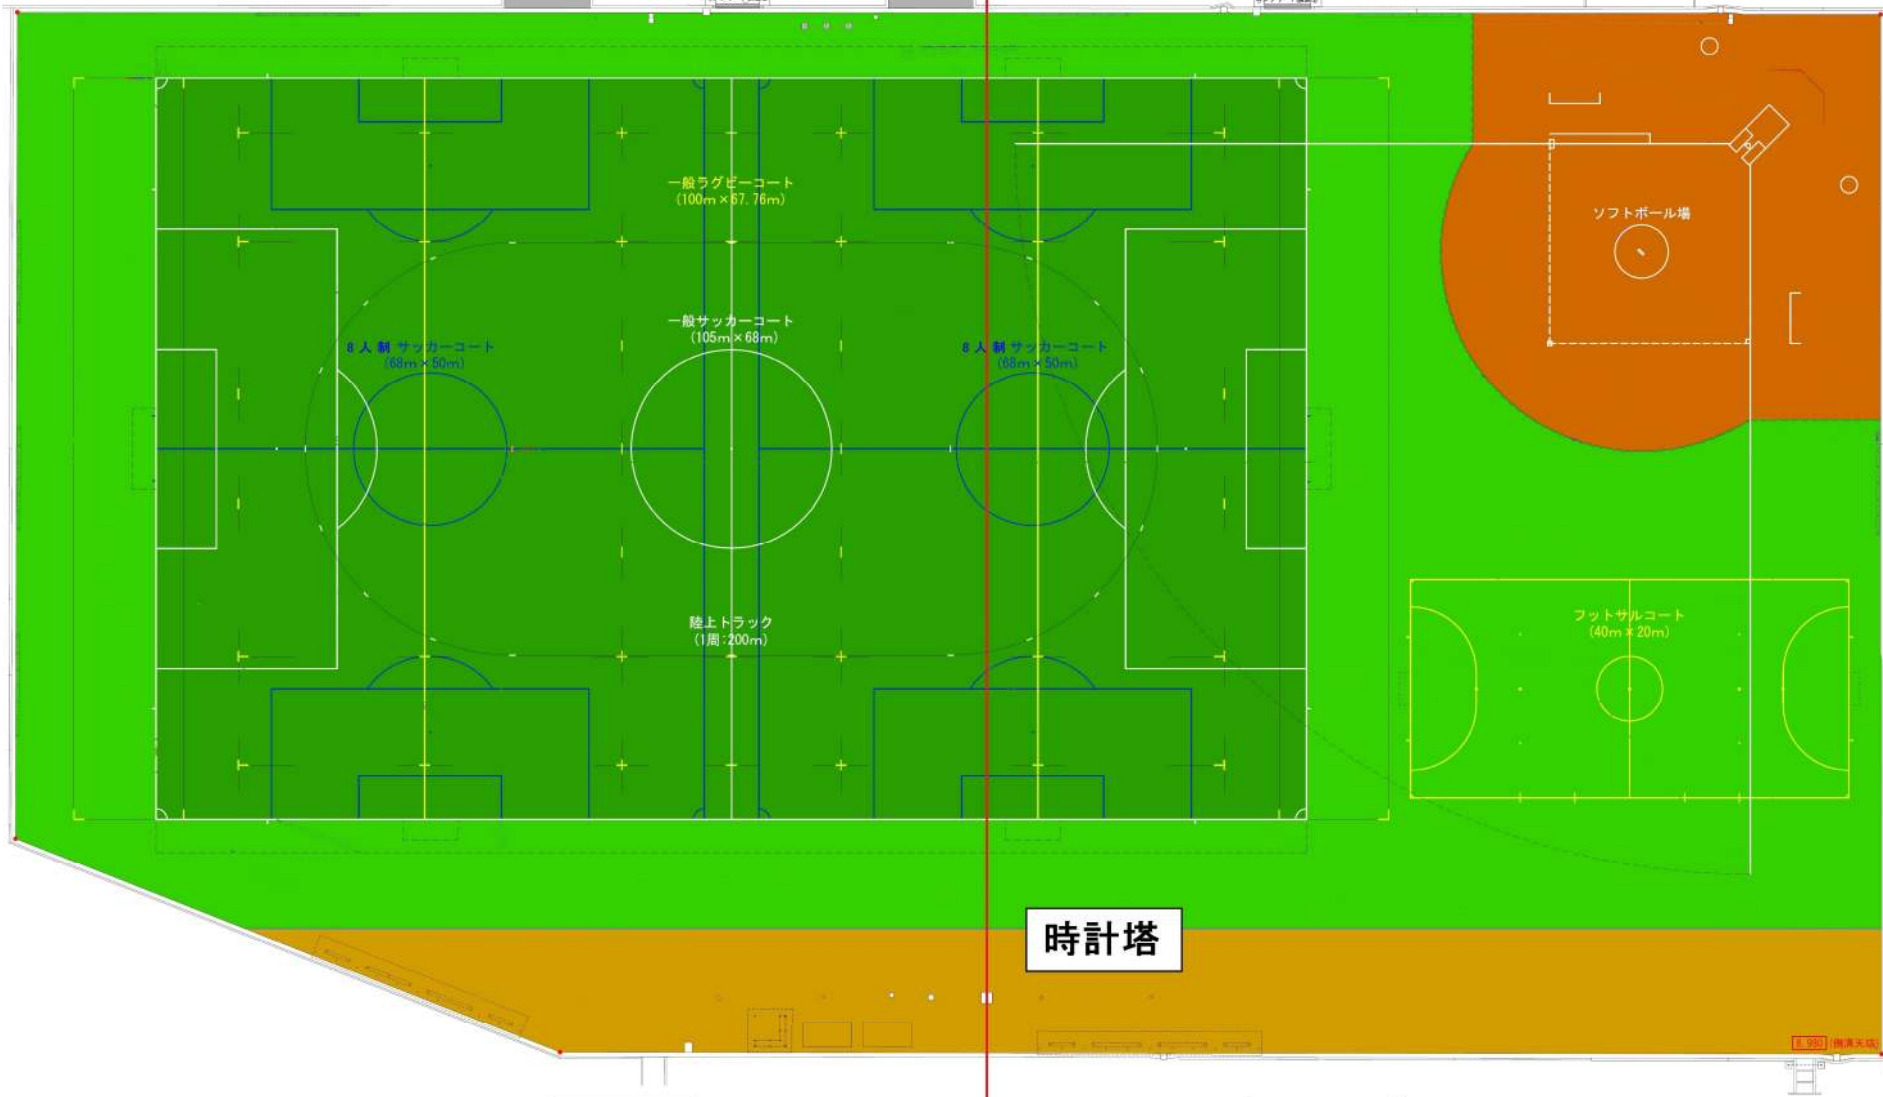

A 面

B 面

おおね公園スポーツ広場 利用区分図