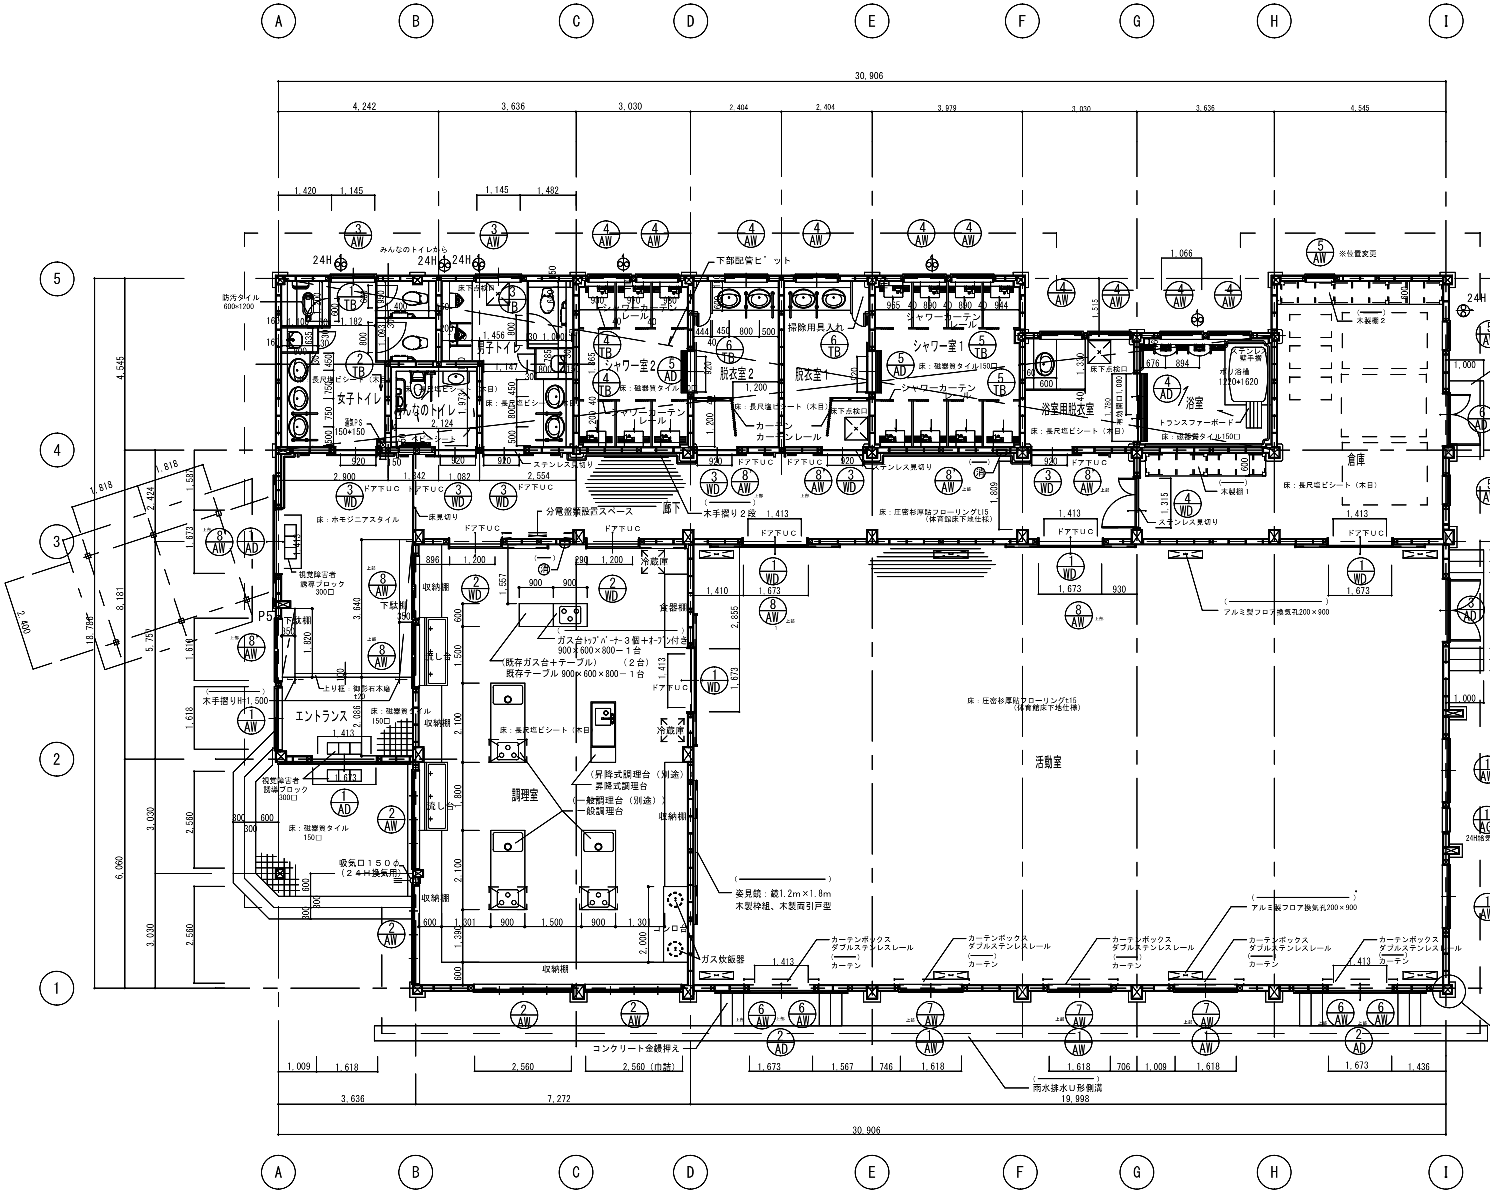
A
B
C
D
E
F
G
H
I
1
2
3
4
5
30,906
4,242
3,636
3,030
2,404
3,979
4,545
N
みんなのトイレから
24H
下部配管ピット
※位置変更
防汚タイル
600*1200
女子トイレ
みんなのトイレ
男子トイレ
通気PS
150*150
ベビーシート
床下点検口
床：長尺塩ビシート（木目）
シャワー室２
シャワー室１
シャワーカーテンレール
脱衣室２
脱衣室１
掃除用具入れ
床：磁器質タイル150□
カーテン
カーテンレール
浴室用脱衣室
有効開口1,080
浴室
ステンレス壁手摺
ポリ浴槽
1220*1620
トランスファーボード
木製棚２
木製棚１
倉庫
ステンレス見切り
ドア下ＵＣ
廊下
木手摺り２段
分電盤類設置スペース
床：圧密杉厚貼フローリングt15
（体育館床下地仕様）
床：ホモジニアスタイル
床見切り
視覚障害者
誘導ブロック
300□
下駄棚
上り框：御影石本磨
t20
木手摺りH=1,500
エントランス
床：磁器質タイル
150□
吸気口１５０φ
（２４H換気用）
P5
収納棚
流し台
冷蔵庫
食器棚
ガス台トップバーナー３個＋オーブン付き
900×600×800－１台
（既存ガス台＋テーブル）（２台）
既存テーブル 900×600×800－１台
調理室
（昇降式調理台（別途））
昇降式調理台
（一般調理台（別途））
一般調理台
コンロ台
ガス炊飯器
姿見鏡：鏡1.2m×1.8m
木製枠組、木製両引戸型
活動室
アルミ製フロア換気孔200×900
カーテンボックス
ダブルステンレスレール
カーテン
24H給気ガラリ
コンクリート金鏝押え
2,560（巾詰）
雨水排水U形側溝
19,998
上部

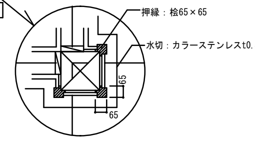
押縁：桧65×65
水切：カラーステンレスt0.4
65

大断面柱処理詳細図（内外共）

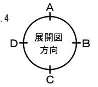

平面詳細図 S=1：100

（　　　　　　　　　）
※木製手摺り：スギ圧密３枚積層（神奈川県産材）Φ35　ウレタン樹脂ワニス塗り
廊下部分は２段手摺り

⊗	誘導灯
●	非常用照明
防	防火設備
消	消火器ＡＢＣ１０型
FD	ファイアーダンパー付
⊠	大断面集成材柱
⊠	柱：桧一等
⊕	換気扇

〒２５９－１３０５　秦野市堀川１３－２
（株）岩田幸司設計事務所
１級建築士事務所
ＴＥＬ　０４６３－８８－３００７

縮尺　S＝1／100
設計年月日
工事名称　平成１７年度秦野市くずは青少年野外センター再整備事業活動棟建築工事
図面名称　活動棟　平面詳細図
図面番号　Ａ－０８