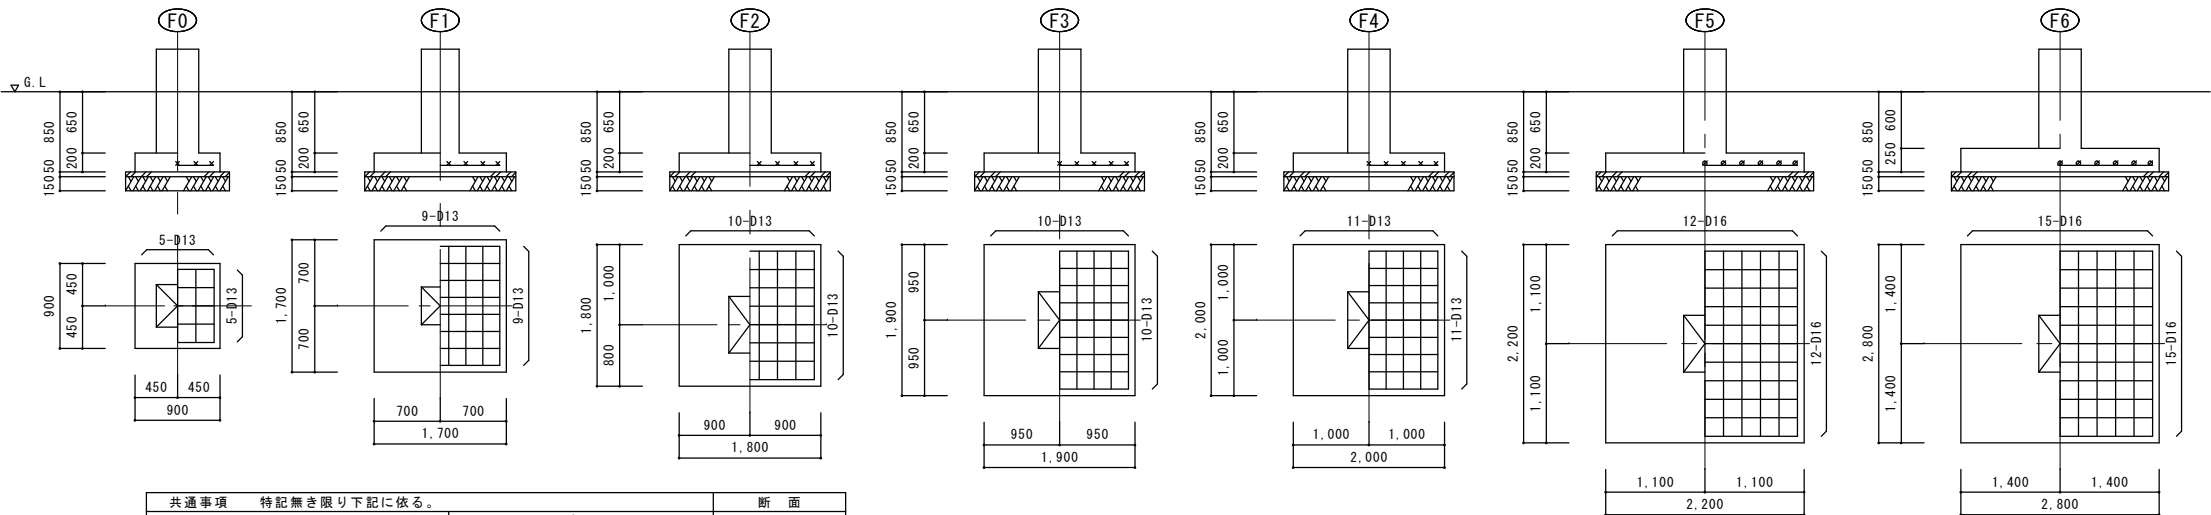


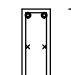
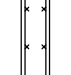
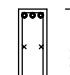
基礎リスト S = 1 / 40

特記なき限り下記による
設計地耐力: $f_e = 45 \text{ kN/m}^2$



共通事項 特記無き限り下記に依る。 ・コンクリート強度 $F_c = 21 \text{ N/mm}^2$ ・鉄筋 D16以下 :SD295A D19~D25 :SD345	・スターラップ ・腹筋 ・巾止め筋 D10- @1,000	断面
---	-------------------------------------	--------

地中梁リスト S = 1 / 40

符 号	FG1・FG3	FG2	FG4
位 置	全断面	全断面	全断面
断 面			
B × D	300 × 1,200	300 × 1,600	300 × 1,200
上端筋	2-D22	3-D22	3-D22
下端筋	2-D22	3-D22	3-D22
スラップ	□-D13#250	□-D13#200	□-D13#250
腹 筋	4-D13	6-D13	4-D13

スラブリスト


符 号	厚 さ	位 置	短辺方向 Lx	長辺方向 Ly	備 考
S1	150	上 端 筋	D10D13 @ 200	D10 @ 200	モチアミ配筋
		下 端 筋	D10 @ 200	D10 @ 200	
S2	150	上 端 筋	D10D13 @ 200	D10D13 @ 200	モチアミ配筋
		下 端 筋	D10 @ 200	D10 @ 200	
FS1	200	上 端 筋	D13 @ 200	D13 @ 200	モチアミ配筋
		下 端 筋	D13 @ 200	D13 @ 200	
		上 端 筋			
		下 端 筋			
		上 端 筋			
		下 端 筋			

RC柱型リスト S = 1 / 40

共通事項 頂部フープ 二重巻き

[illegible]

※方向は基礎伏図参照

〒259-1305 秦野市堀川13-2 (株) 岩田幸司設計事務所 1級建築士事務所 TEL 0463-88-3007					図面番号 S-06 平成17年度秦野市くずは青少年野外センター再整備事業活動棟建築工事 活動棟 基礎、地中梁、柱型、スラブリスト	
--	--	--	--	--	--	--