
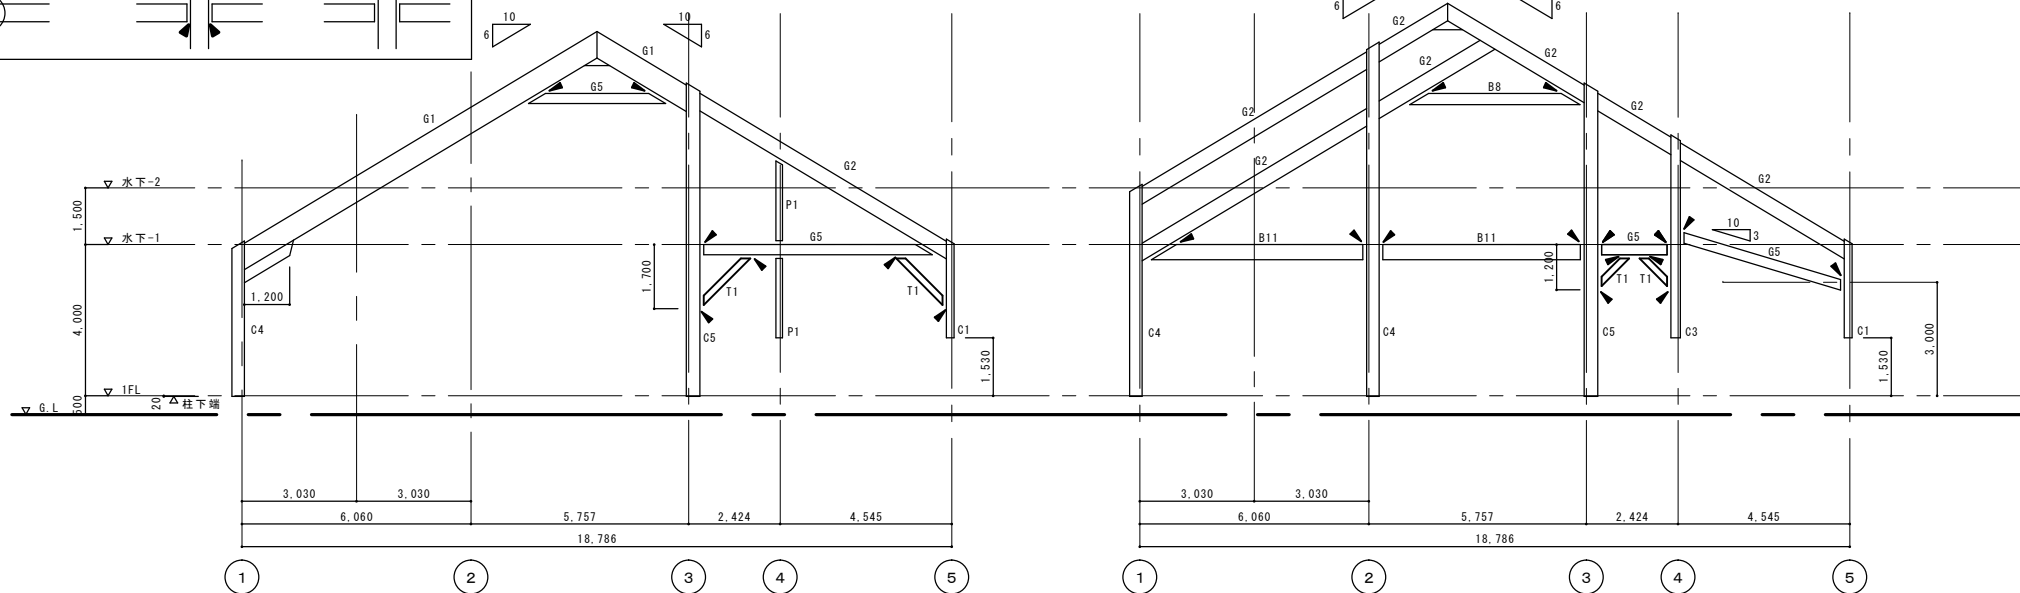


Ⓐ 通り軸組図 1/100

Ⓑ 通り軸組図 1/100

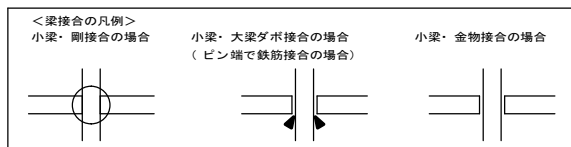

Ⓒ 通り軸組図 1/100

Ⓓ 通り軸組図 1/100

<div></div> <div></div> <div></div> <div></div>	<div>〒259-1305 秦野市堀川13-2</div> <div>(株) 岩田幸司設計事務所</div> <div>1級建築士事務所</div> <div>TEL 0463-88-3007</div>	<div></div> <div></div> <div></div>	<div>縮尺 S=1/100</div> <div>図面年月日</div>	<div>工事名称 平成17年度秦野市くずは青少年野外センター再整備事業活動棟建築工事</div> <div>図面名称 活動棟 軸組図-1</div>	<div>図面番号 S-12</div>
---	---	-------------------------------------	--	---	----------------------