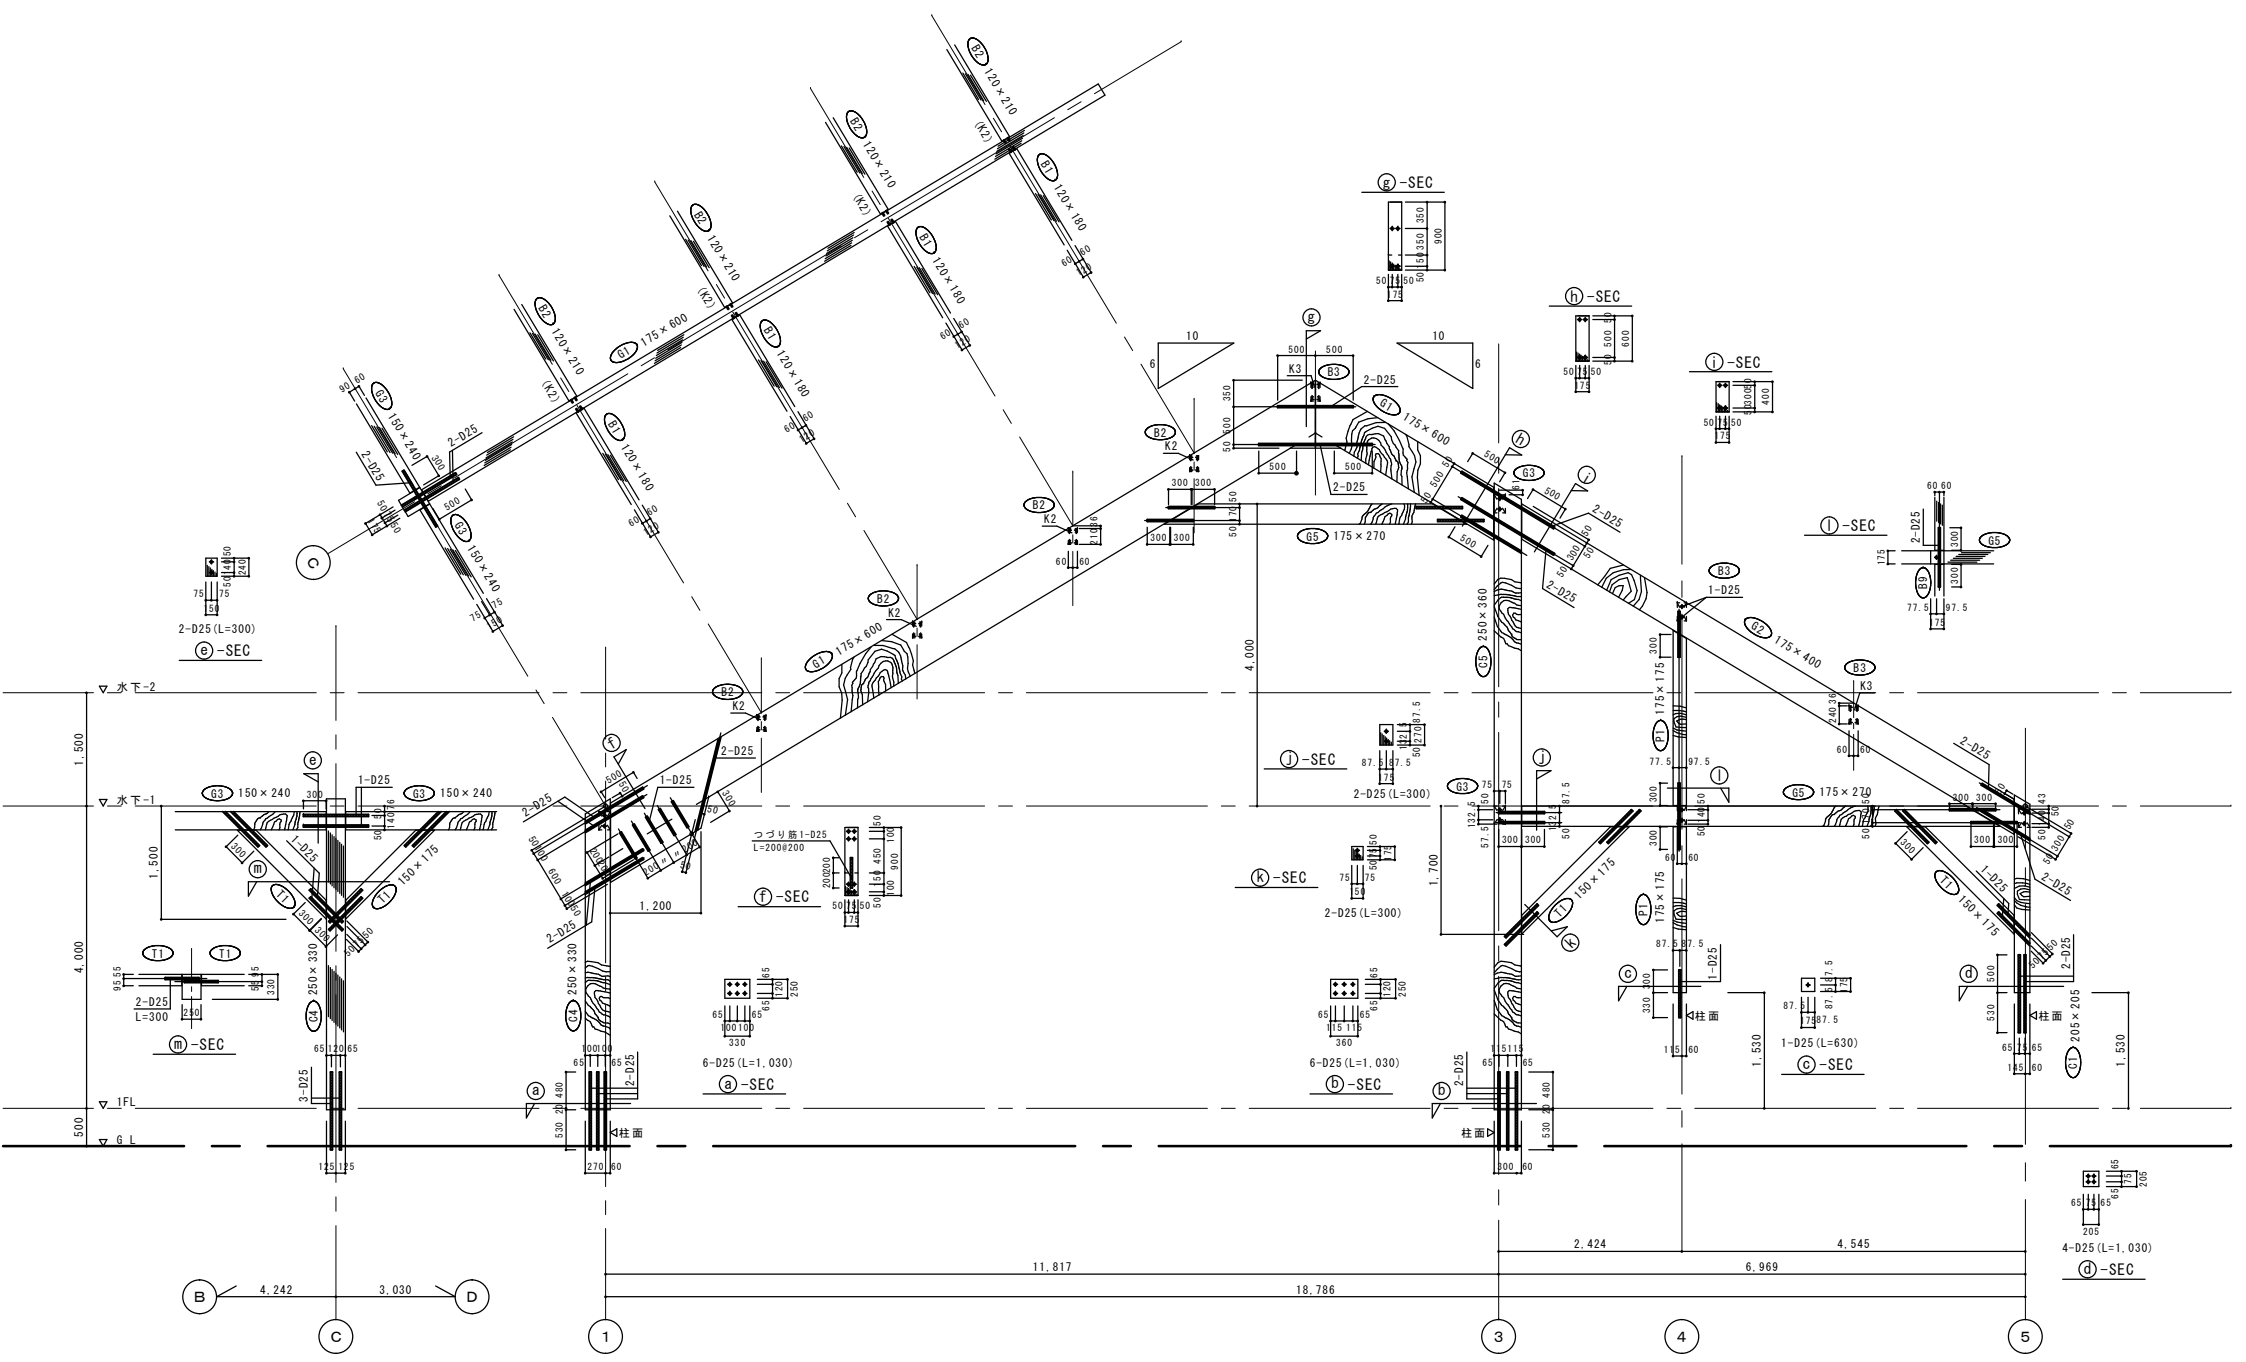

① 通り詳細図 1/50

Ⓒ 通り詳細図 1/50

〒259－1305 秦野市堀川13－2
（株）岩田幸司設計事務所
1級建築士事務所
TEL 0463－88－3007

縮尺	S=1/50	工事名称	平成17年度秦野市くずは青少年野外センター再整備事業活動棟建築工事
設計年月日		図面名称	活動棟 詳細図
		図面番号	S－21