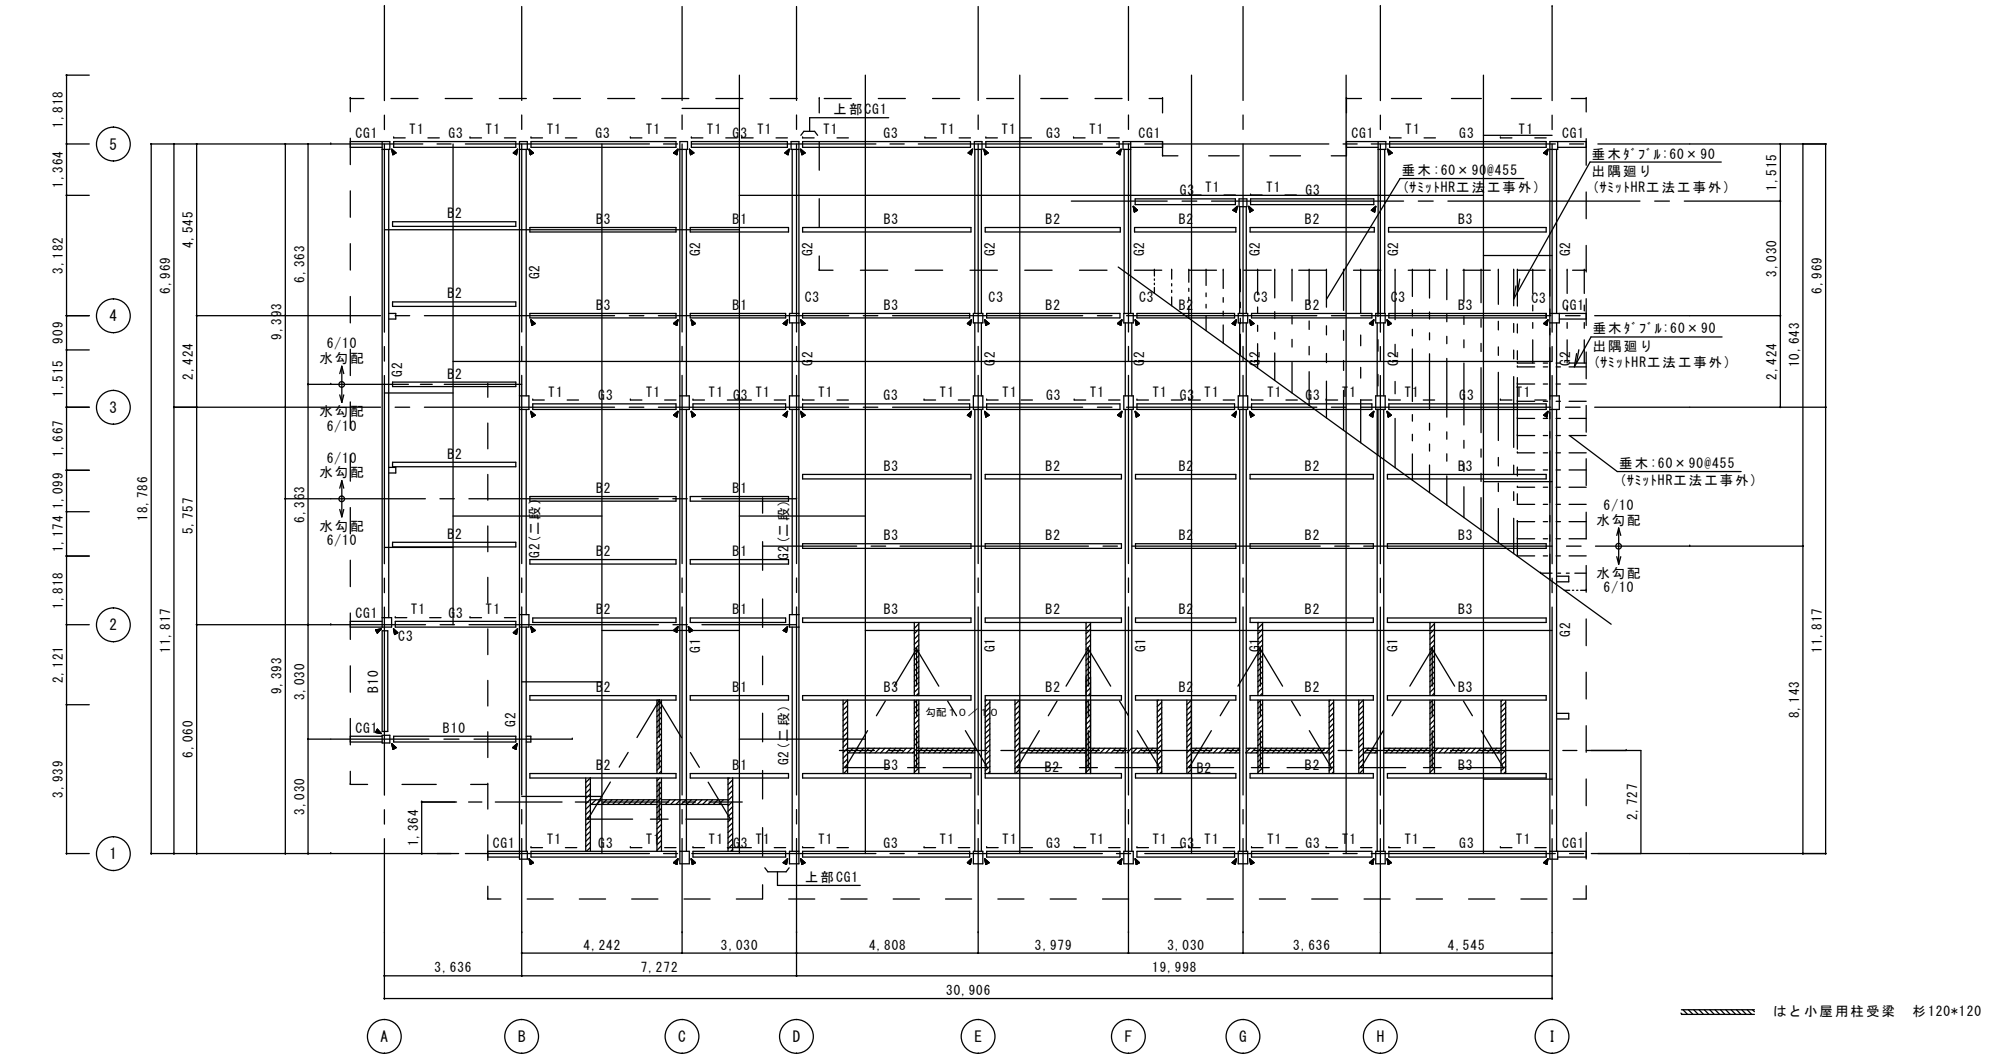

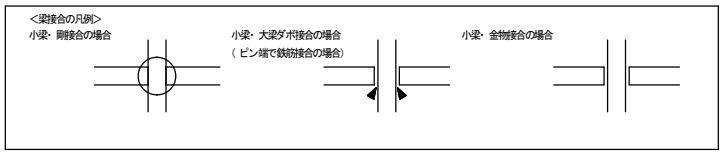

屋根伏図　1/100

	〒259－1305　秦野市堀川13－2 (株) 岩田幸司設計事務所 1級建築士事務所 TEL　0463－88－3007			縮尺 S=1/100	工事名称	平成17年度秦野市くずは青少年野外センター再整備事業活動棟建築工事	図面番号 S－11
				設計年月日	図面名称	活動棟　屋根伏図	