

部長会議付議事案書(令和 8 年 7 月 2 日)

No. (1) 事案名		(2) 提案趣旨（要点をまとめて簡潔に）
報告 2	工事請負契約の締結について	「令和8年度雨水枝線整備工事（平沢Ⅰ工区）」について、本年6月18日に契約を締結しましたので、報告するものです。 なお、本案件は、契約金額が1億円以上であるため、「秦野市議会の先例・申し合わせ」第5第2項第2号アに基づき、議員連絡会に報告するものです。
提案課・報告者		資料
契約検査課 横溝 善教 下水道施設課 原 利春		有

[illegible]

工事請負契約の締結について

令和8年7月2日

総務部契約検査課

上下水道局下水道施設課

1 工 事 名

令和8年度雨水枝線整備工事（平沢1工区）

2 工 事 場 所

秦野市平沢地内

3 契 約 方 法

条件付き一般競争入札による契約

4 契 約 金 額

187,799,040円

（うち、取引に係る消費税及び地方消費税の額17,072,640円）

5 契約の相手方

神奈川県秦野市西大竹216番地の11

株式会社菊正建設

代表取締役 山本 茂信

6 契 約 締 結 日

令和8年6月18日

7 工 期

令和8年6月19日から令和9年2月26日まで

8 工 事 概 要

本工事は、雨水による道路冠水や浸水の被害を解消し、生活環境の改善を図るため雨水枝線整備を行うものです。

- | | |
|-------------------------|---------|
| (1) 工事延長 | 160メートル |
| (2) 管推進工（内径700ミリメートル） | 157メートル |
| (3) マンホール設置工（3号） | 1箇所 |
| (4) 立坑築造（内径1,800ミリメートル） | 1箇所 |
| (5) 付帯工 | 一式 |

9 入 札 の 結 果

- | | |
|-----------|-----------|
| (1) 開札執行日 | 令和8年6月15日 |
|-----------|-----------|

- (2) 入札参加者数 9 者
- (3) 設計金額（事前公表） 1 9 0, 6 5 0, 0 0 0 円
- (4) 予定価格（事後公表） 1 8 9, 5 0 6, 0 0 0 円
- (5) 最低制限価格（事後公表） 1 7 0, 5 5 5, 4 0 0 円
- (6) 開札の結果

番号	入札金額（円）	決定区分	事業者名
1	1 7 0, 0 4 0, 6 0 0	最低制限価格未満	有限会社森環境開発
2	1 7 0, 2 1 1, 6 0 0	最低制限価格未満	株式会社稲元興業
3	1 7 0, 3 8 3, 5 0 0	最低制限価格未満	株式会社関野建設
4	1 7 0, 3 8 3, 5 0 0	最低制限価格未満	株式会社成瀬
5	1 7 0, 7 2 6, 4 0 0	落札	株式会社菊正建設
6	1 7 0, 7 2 6, 4 0 0	くじ引き対象	有限会社三貴建設
7	1 7 0, 8 9 8, 3 0 0		株式会社みどりや
8	1 7 1, 4 1 3, 1 0 0		株式会社クズハ建設
9	1 7 1, 5 8 5, 0 0 0		株式会社坂本建設

※ 金額は全て税抜きで表示


1 0 位 置 図

3 ページのとおり


1 1 平 面 図 等

4 ページのとおり


位置図

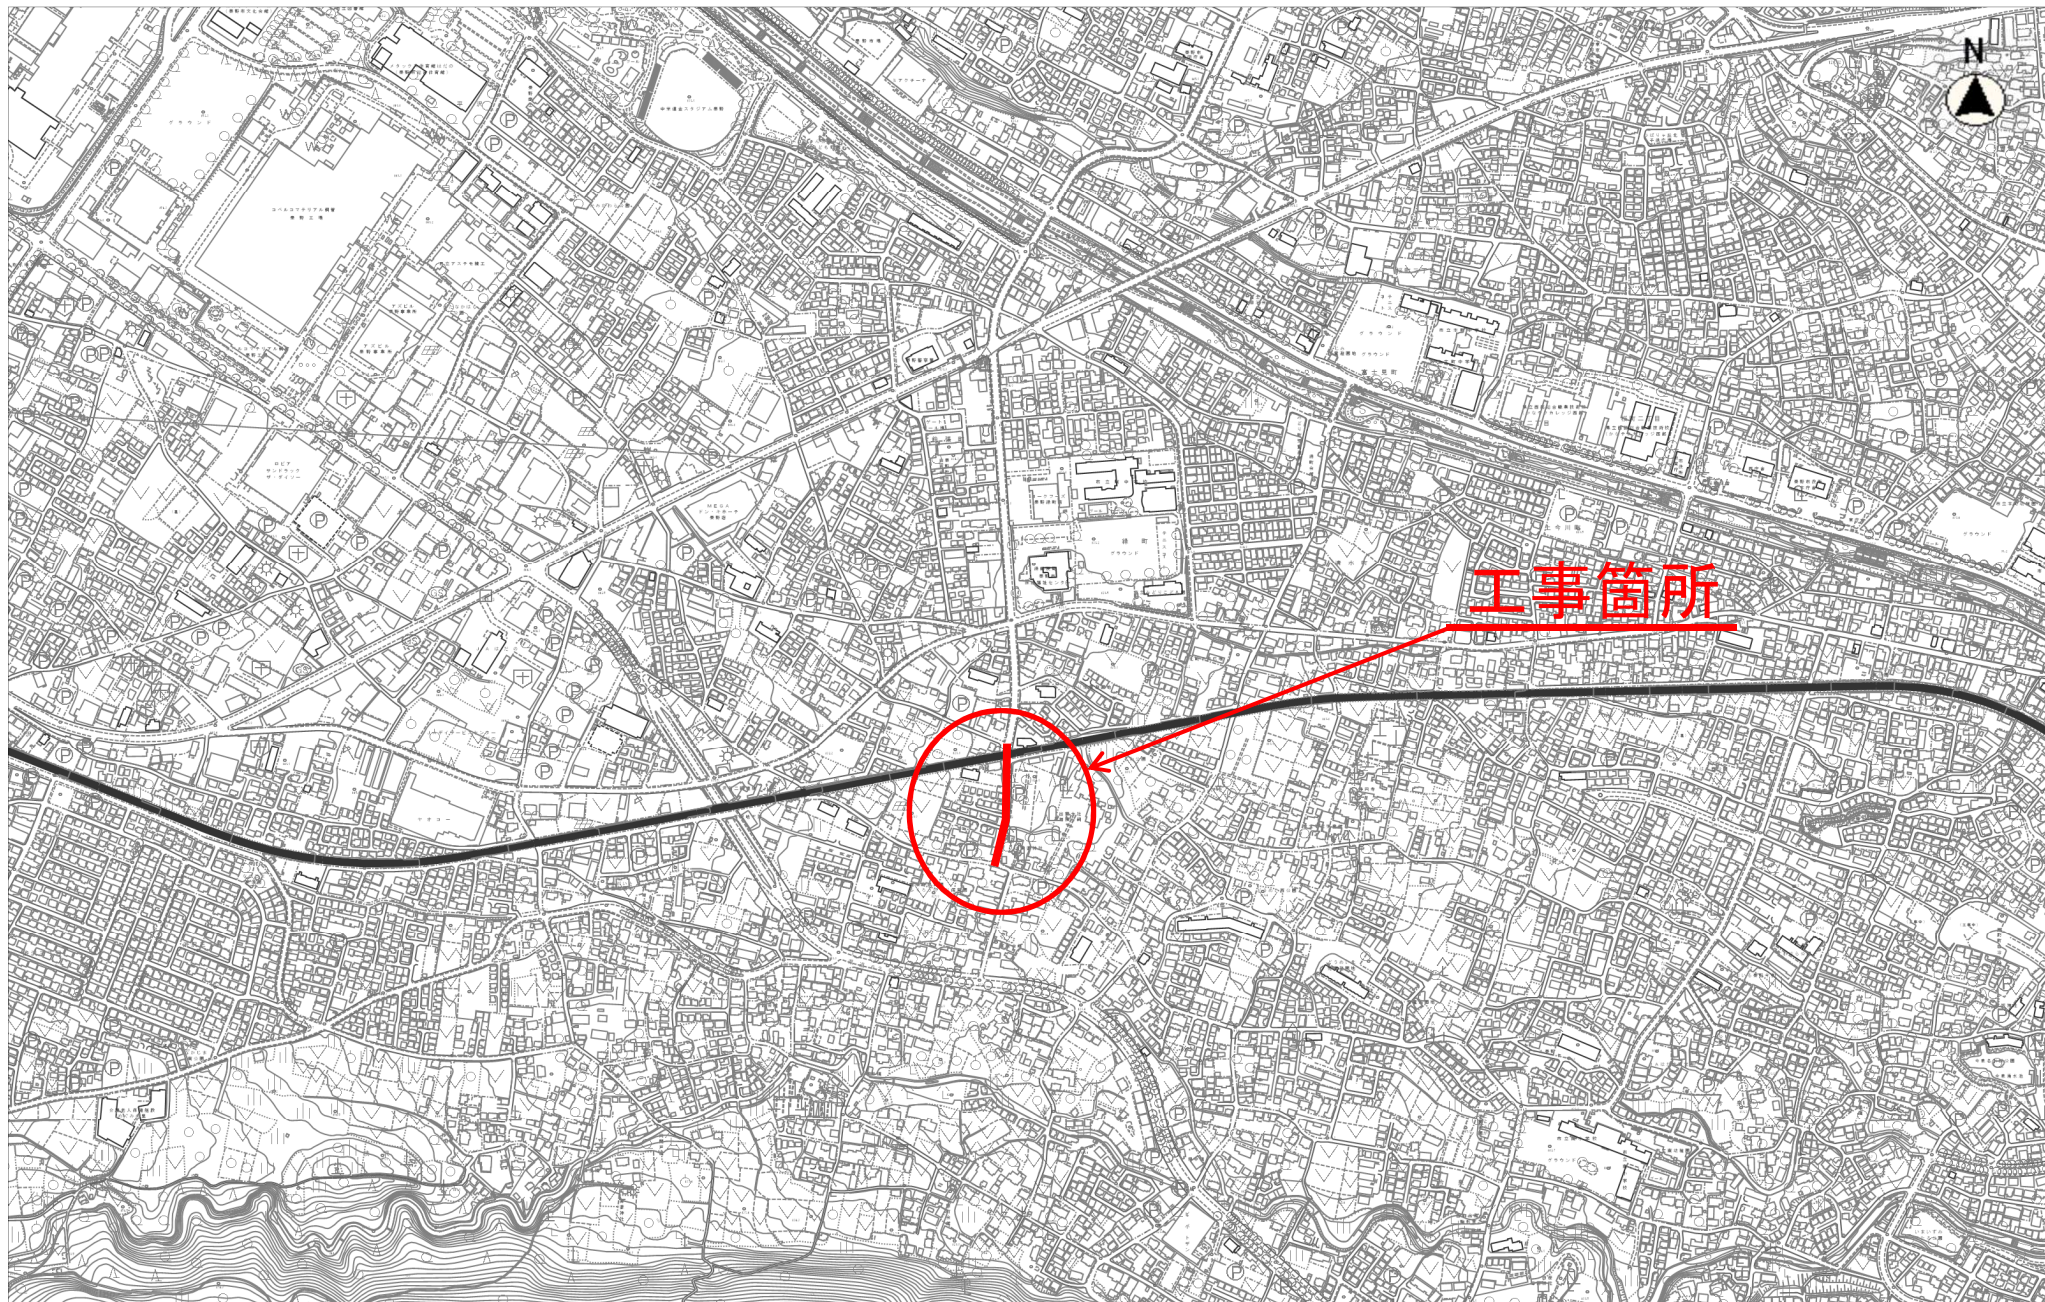

平面図 S=1:500

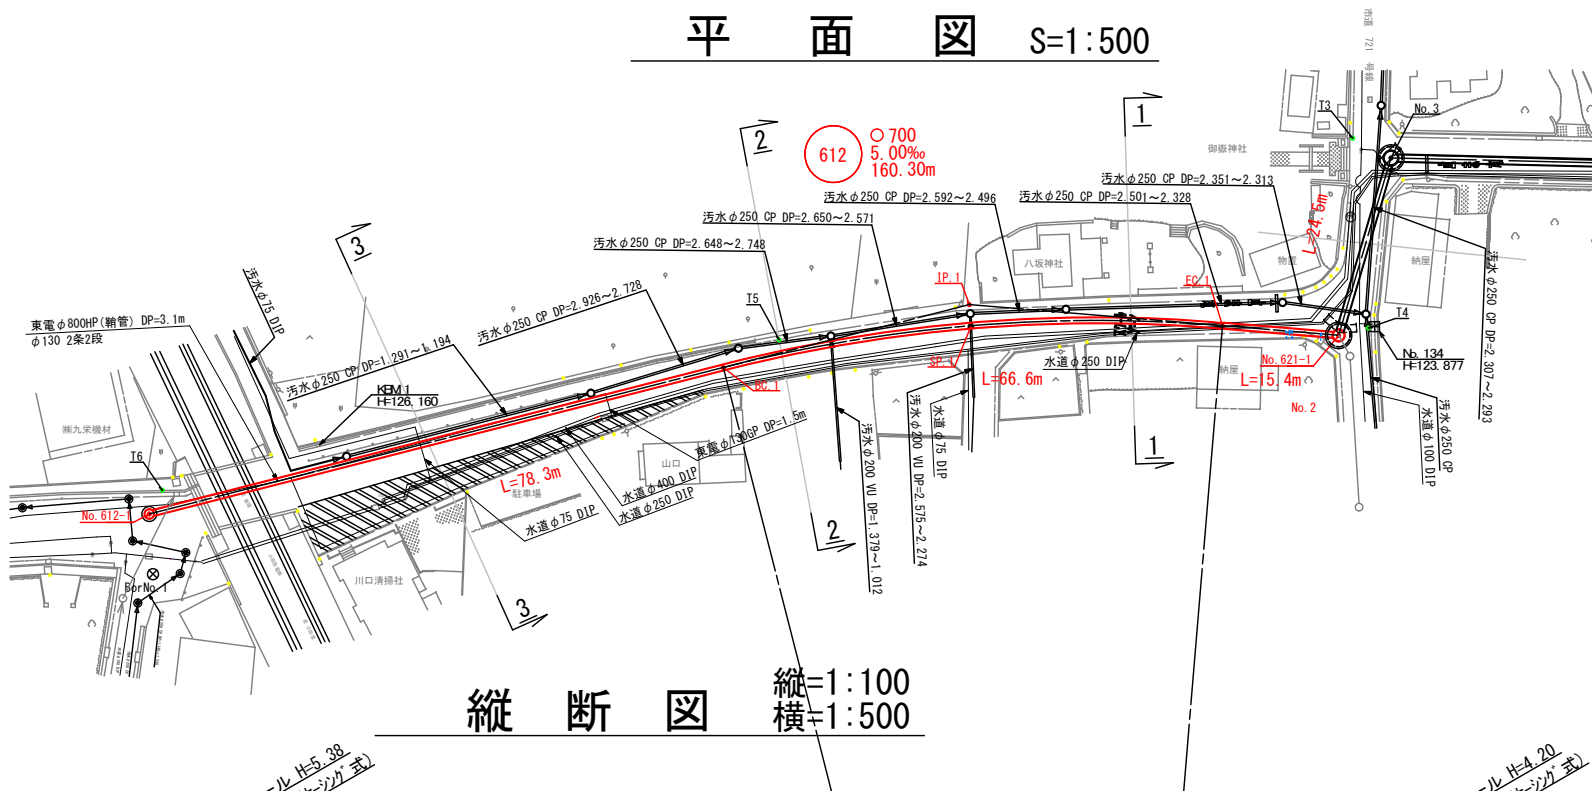


縦断図 縦=1:100
横=1:500

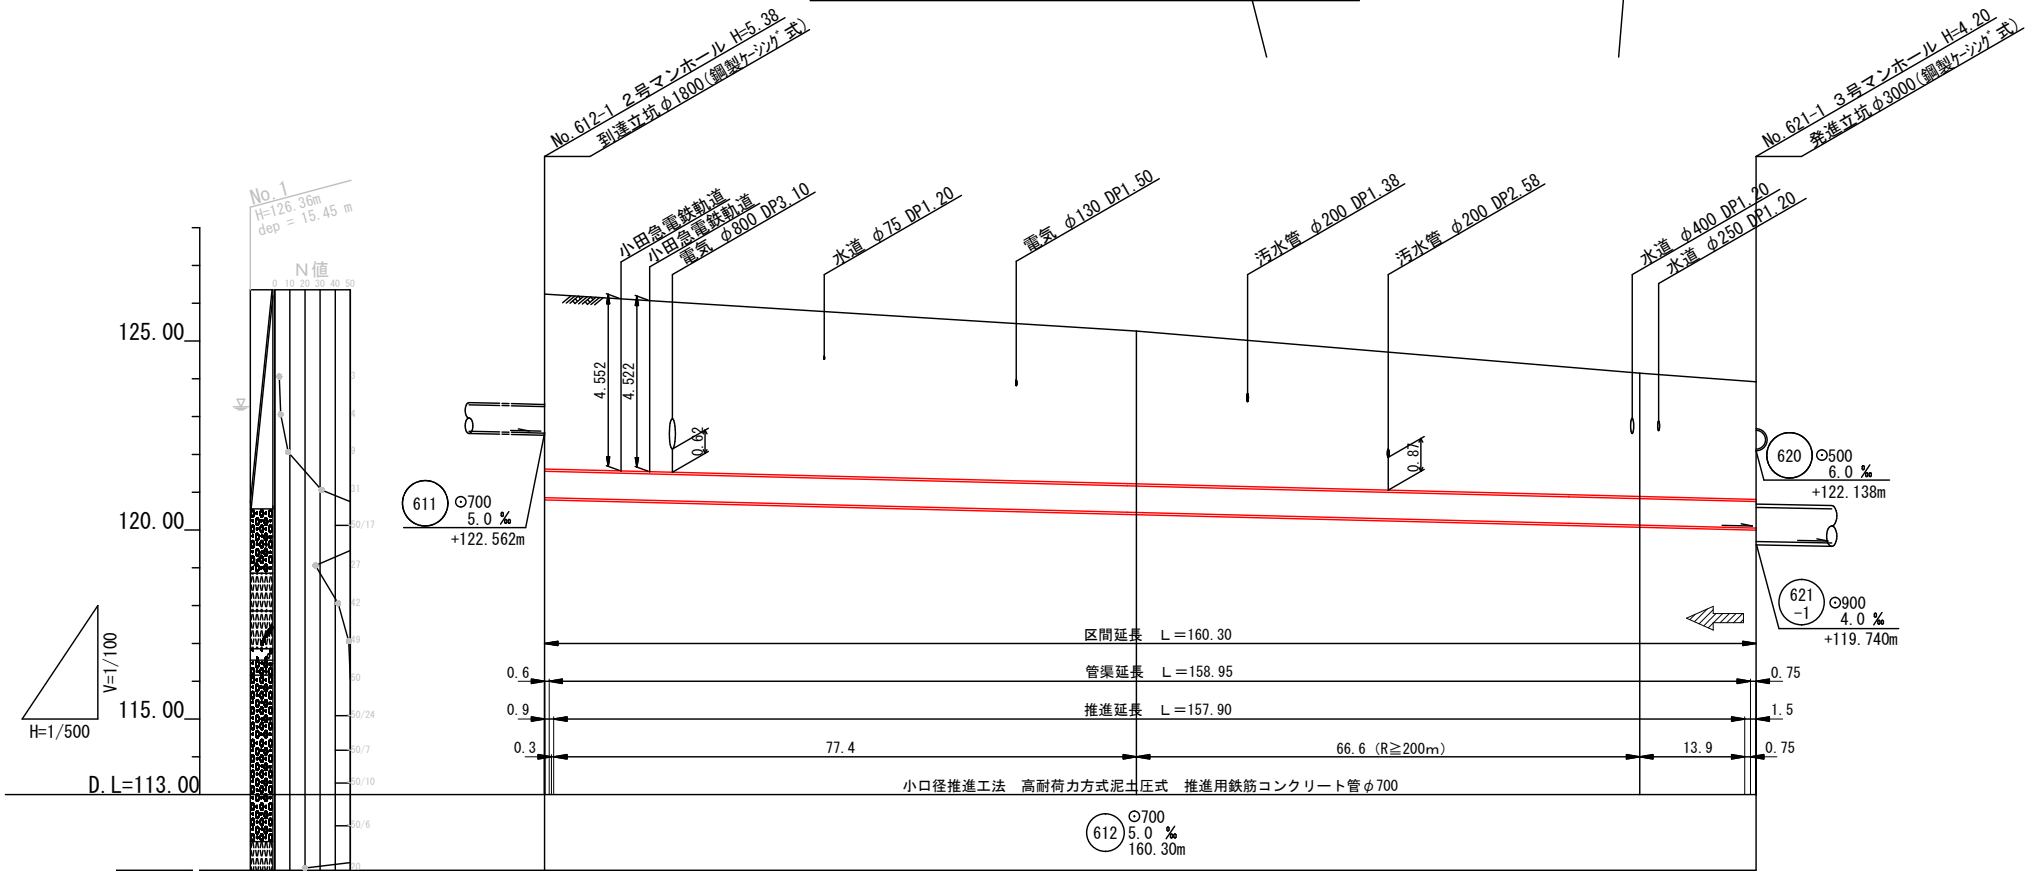

地盤高	126.24	125.24	124.15	123.94
土盛り	4.59	3.98	3.22	3.07
管底高	120.861	120.470	120.137	120.060
追加距離	0.00	78.30	144.90	160.30
単距離	0.00	78.30	66.60	15.40
曲線	BC.1 1A=19° 05' 01" EC.1 R=200m CL=66.614			

横断図 S=1:100

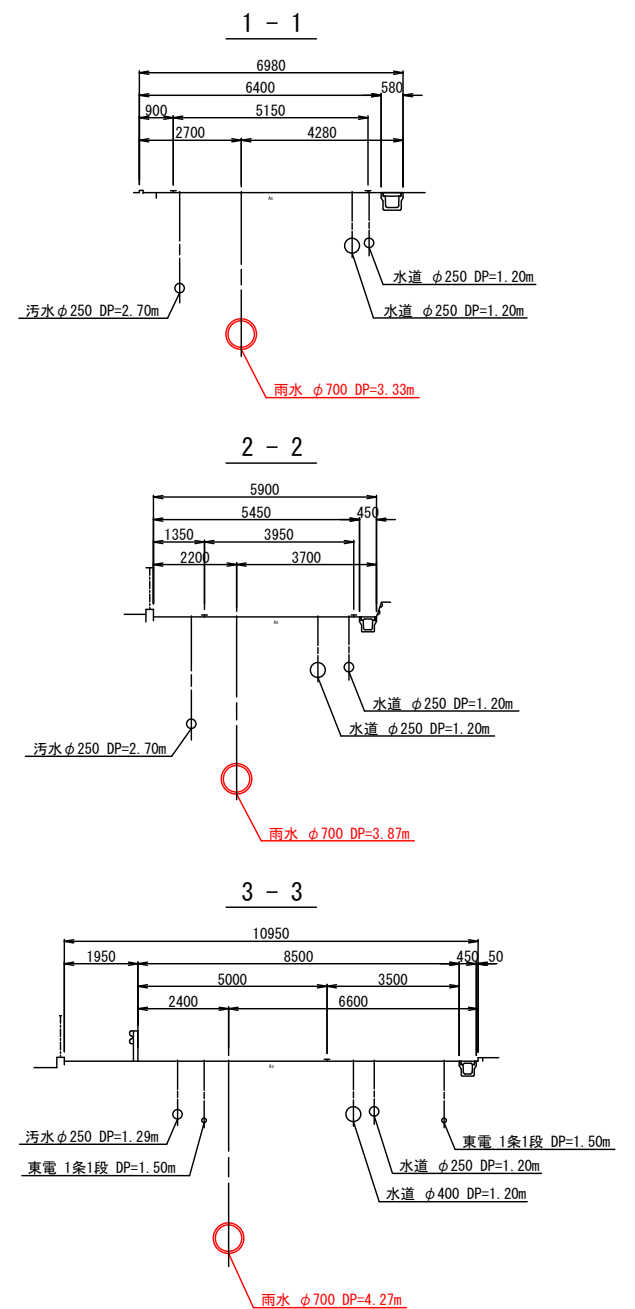

工 事 名	令和8年度 雨水枝線整備工事（平沢1工区）
図 面 名	平面図・縦断図・横断図
縮 尺	図示 図面番号 1/4
設計年月日	令和 年 月 日
課 長	課 補 長 佐
設 計	設 計
写 真	写 真
神奈川県秦野市上下水道局下水道施設課	