

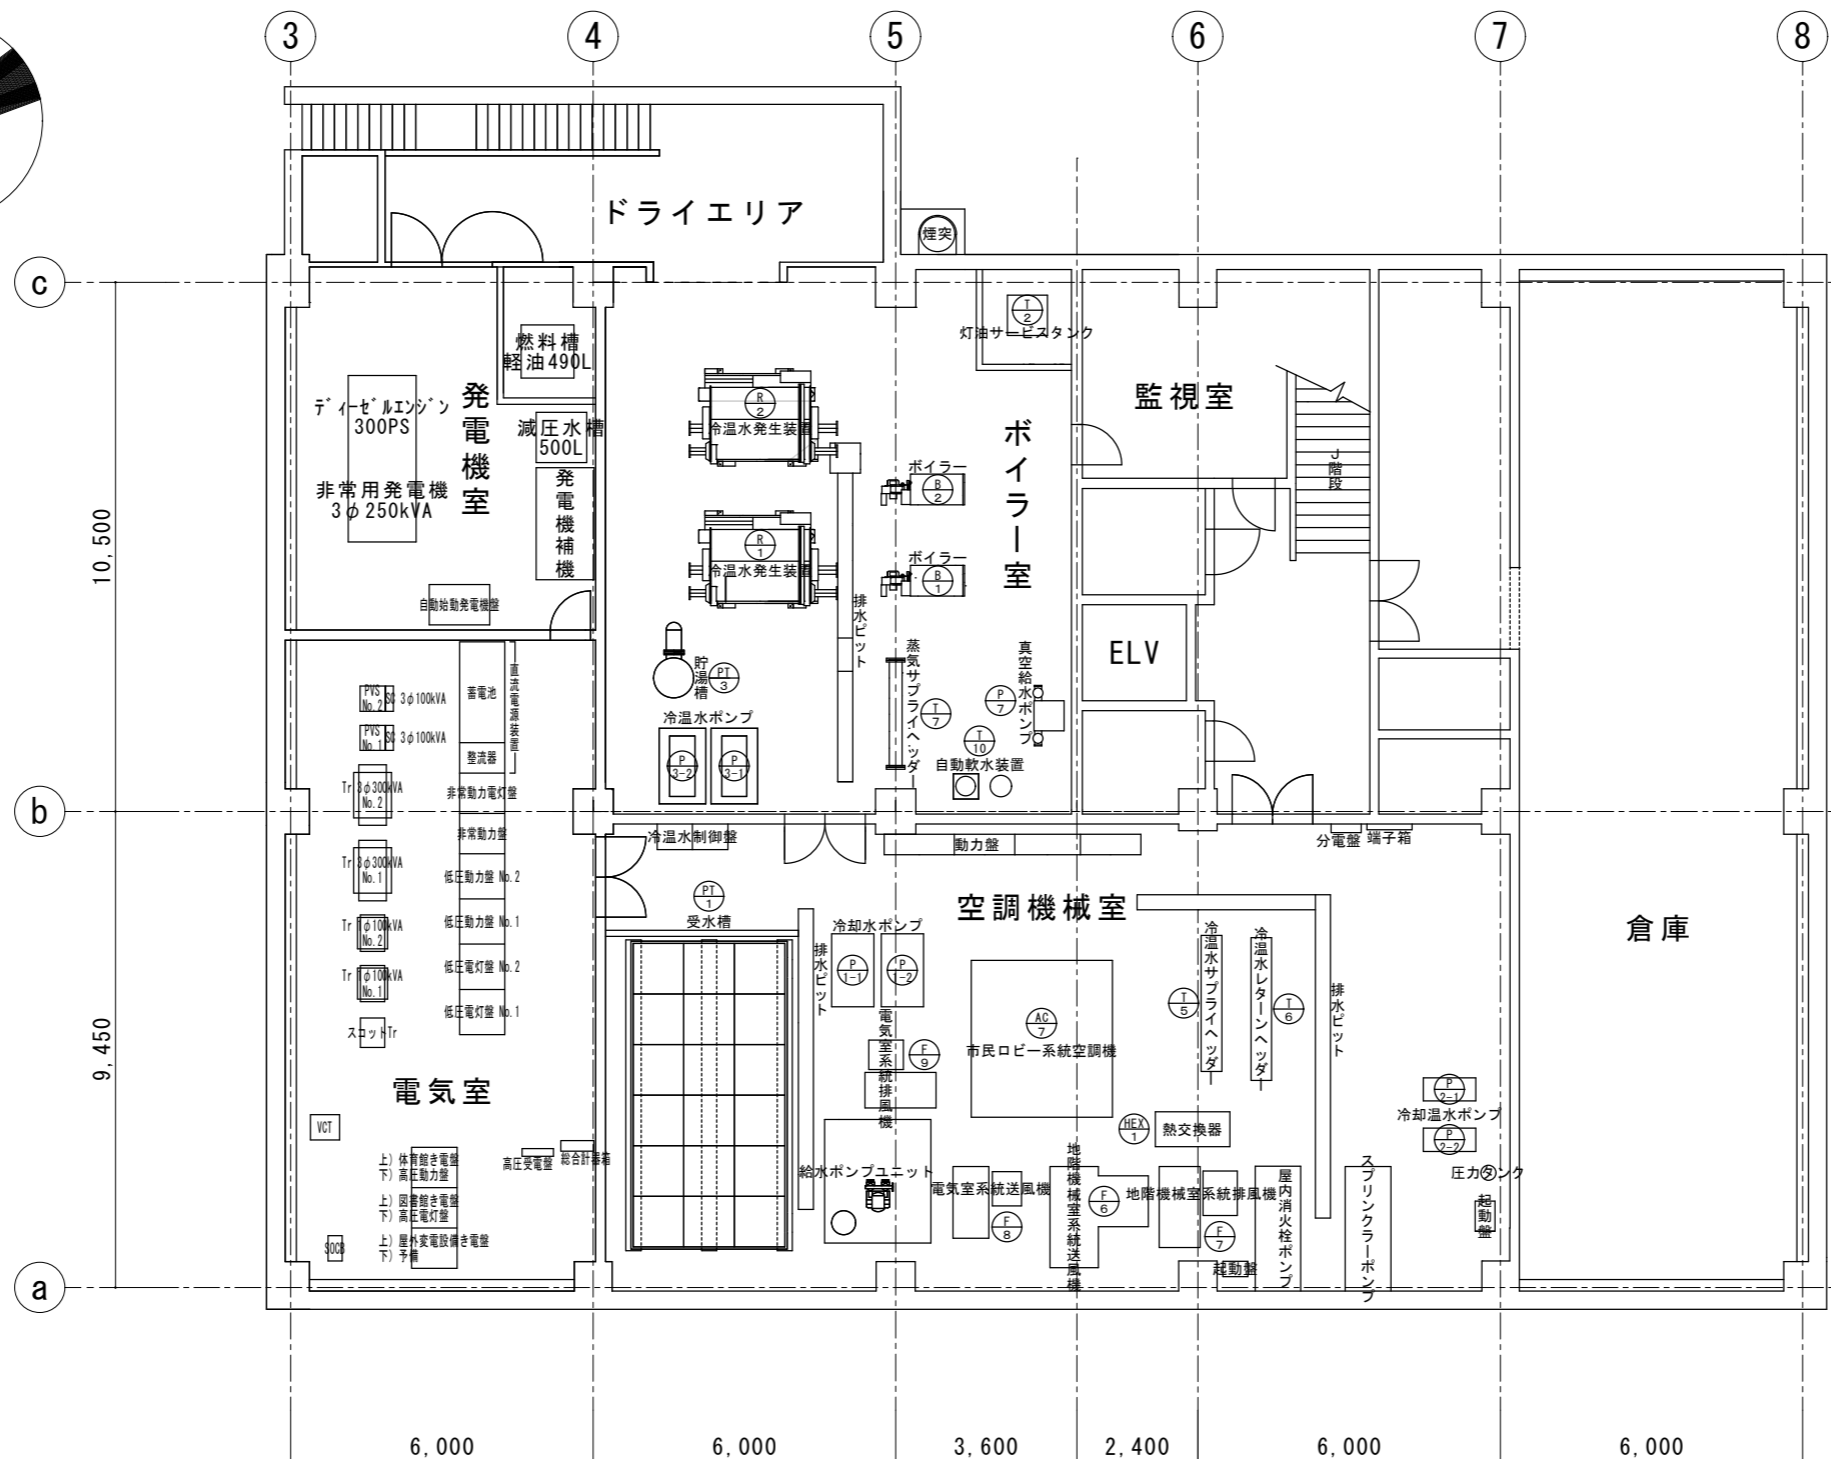


NOTE	SCALE	配置図 1/1000 (A3)	JOB. NAME	1 / 10 秦野市文化スポーツ部文化振興課文化会館担当 〒257-0015 神奈川県秦野市平沢82	
	DATE		TITLE		クアーズテック秦野カルチャーホール（文化会館） 配置図・案内図
	課長	課長代理	検図		設計

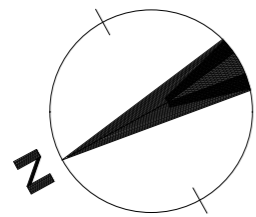


地下2階平面図 S=1 / 150



NOTE	SCALE	1 / 150 (A3)	JOB NAME	クアーズテック秦野カルチャーホール（文化会館） 地下2階平面図 秦野市文化スポーツ部文化振興課文化会館担当 〒257-0015 神奈川県秦野市平沢82
	DATE		TITLE	
	課長	課長代理	検図	

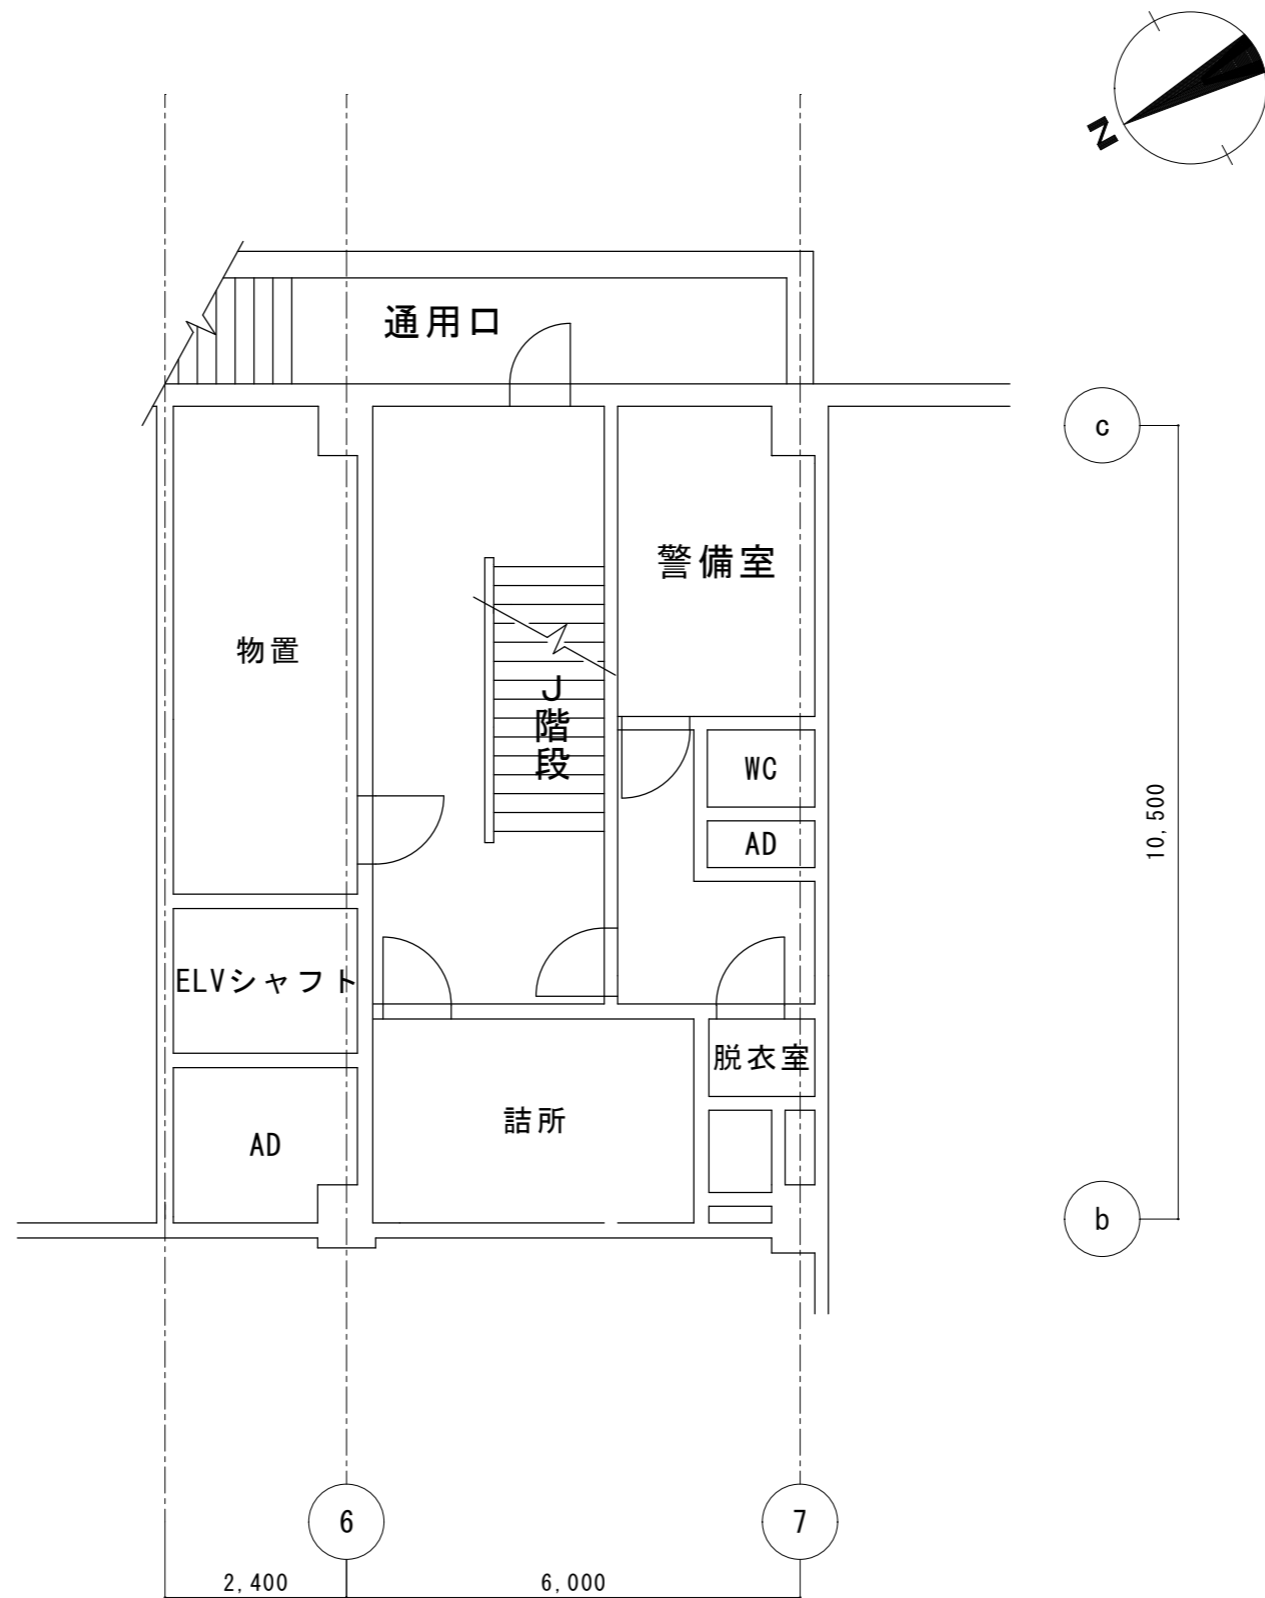

地下1階平面図 S = 1 / 100


NOTE



SCALE 1 / 100 (A3)					JOB. NAME	
DATE					TITLE	
課長	課長代理	検図	設計	製図	 秦野市スポーツ部文化振興課文化会館担当 〒257-0015 神奈川県秦野市平沢82	

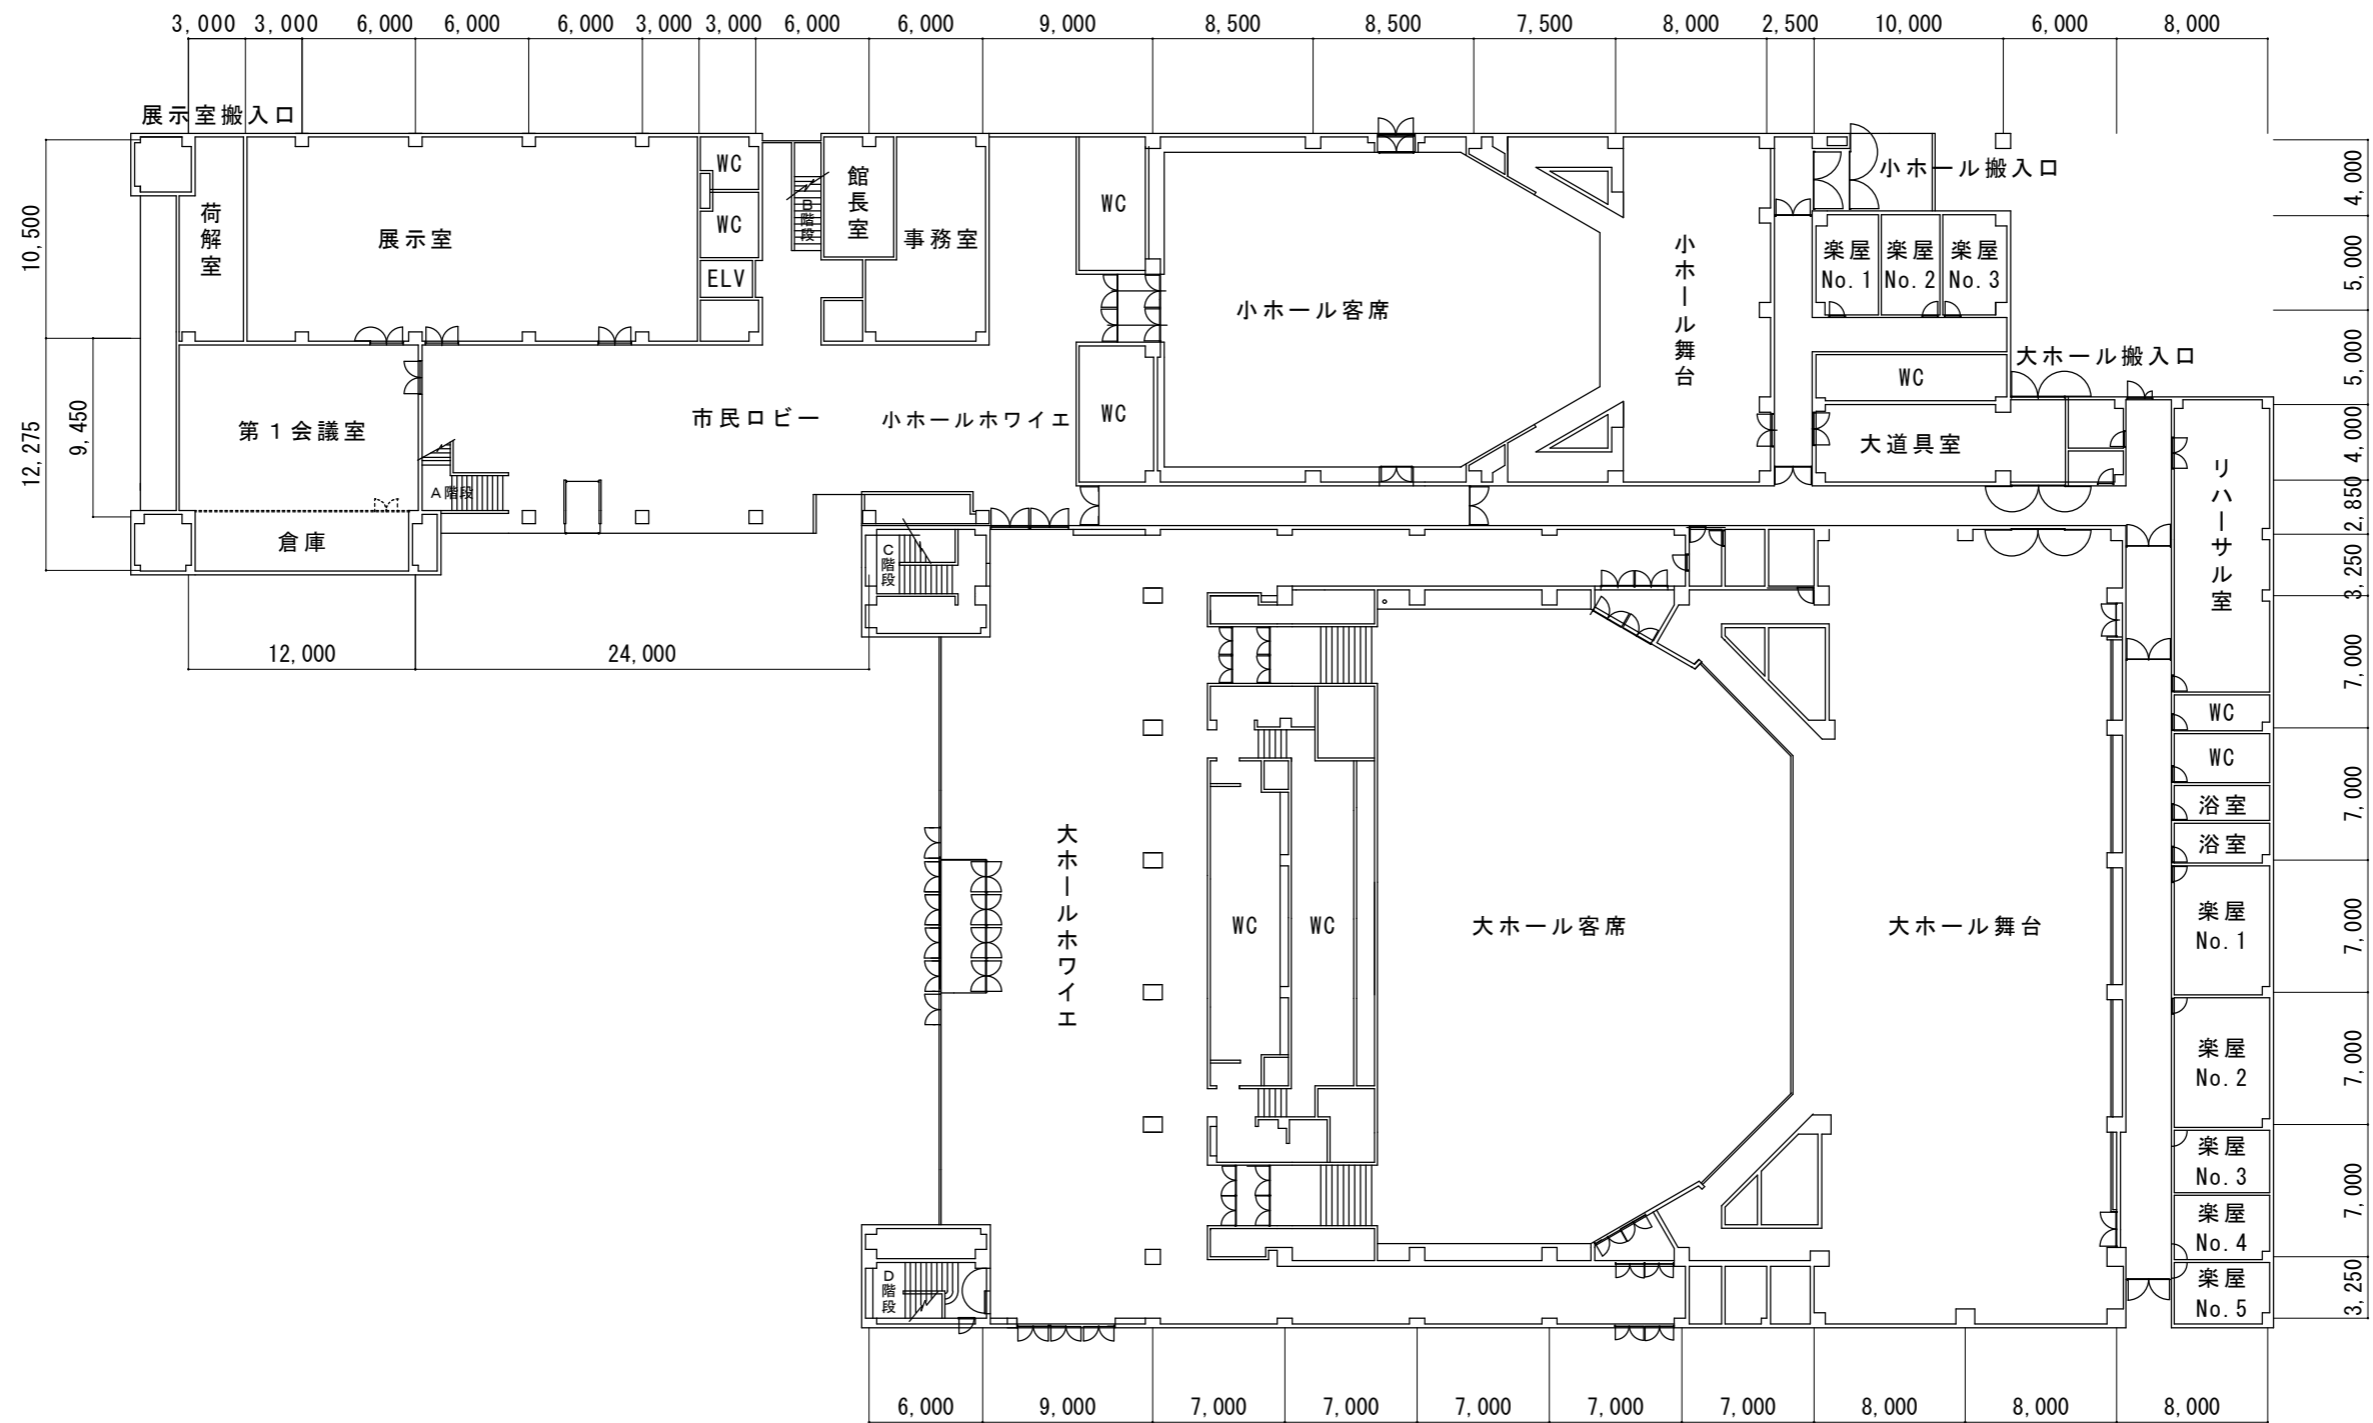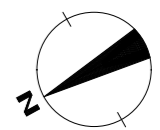

1階平面図 S=1/400

NOTE

SCALE 1/400 (A3)					JOB. NAME	
DATE					TITLE クアーズテック秦野カルチャーホール(文化会館) 1階平面図	
課長	課長代理	検図	設計	製図	 秦野市文化スポーツ部文化振興課文化会館担当 〒257-0015 神奈川県秦野市平沢82	
4 / 7						

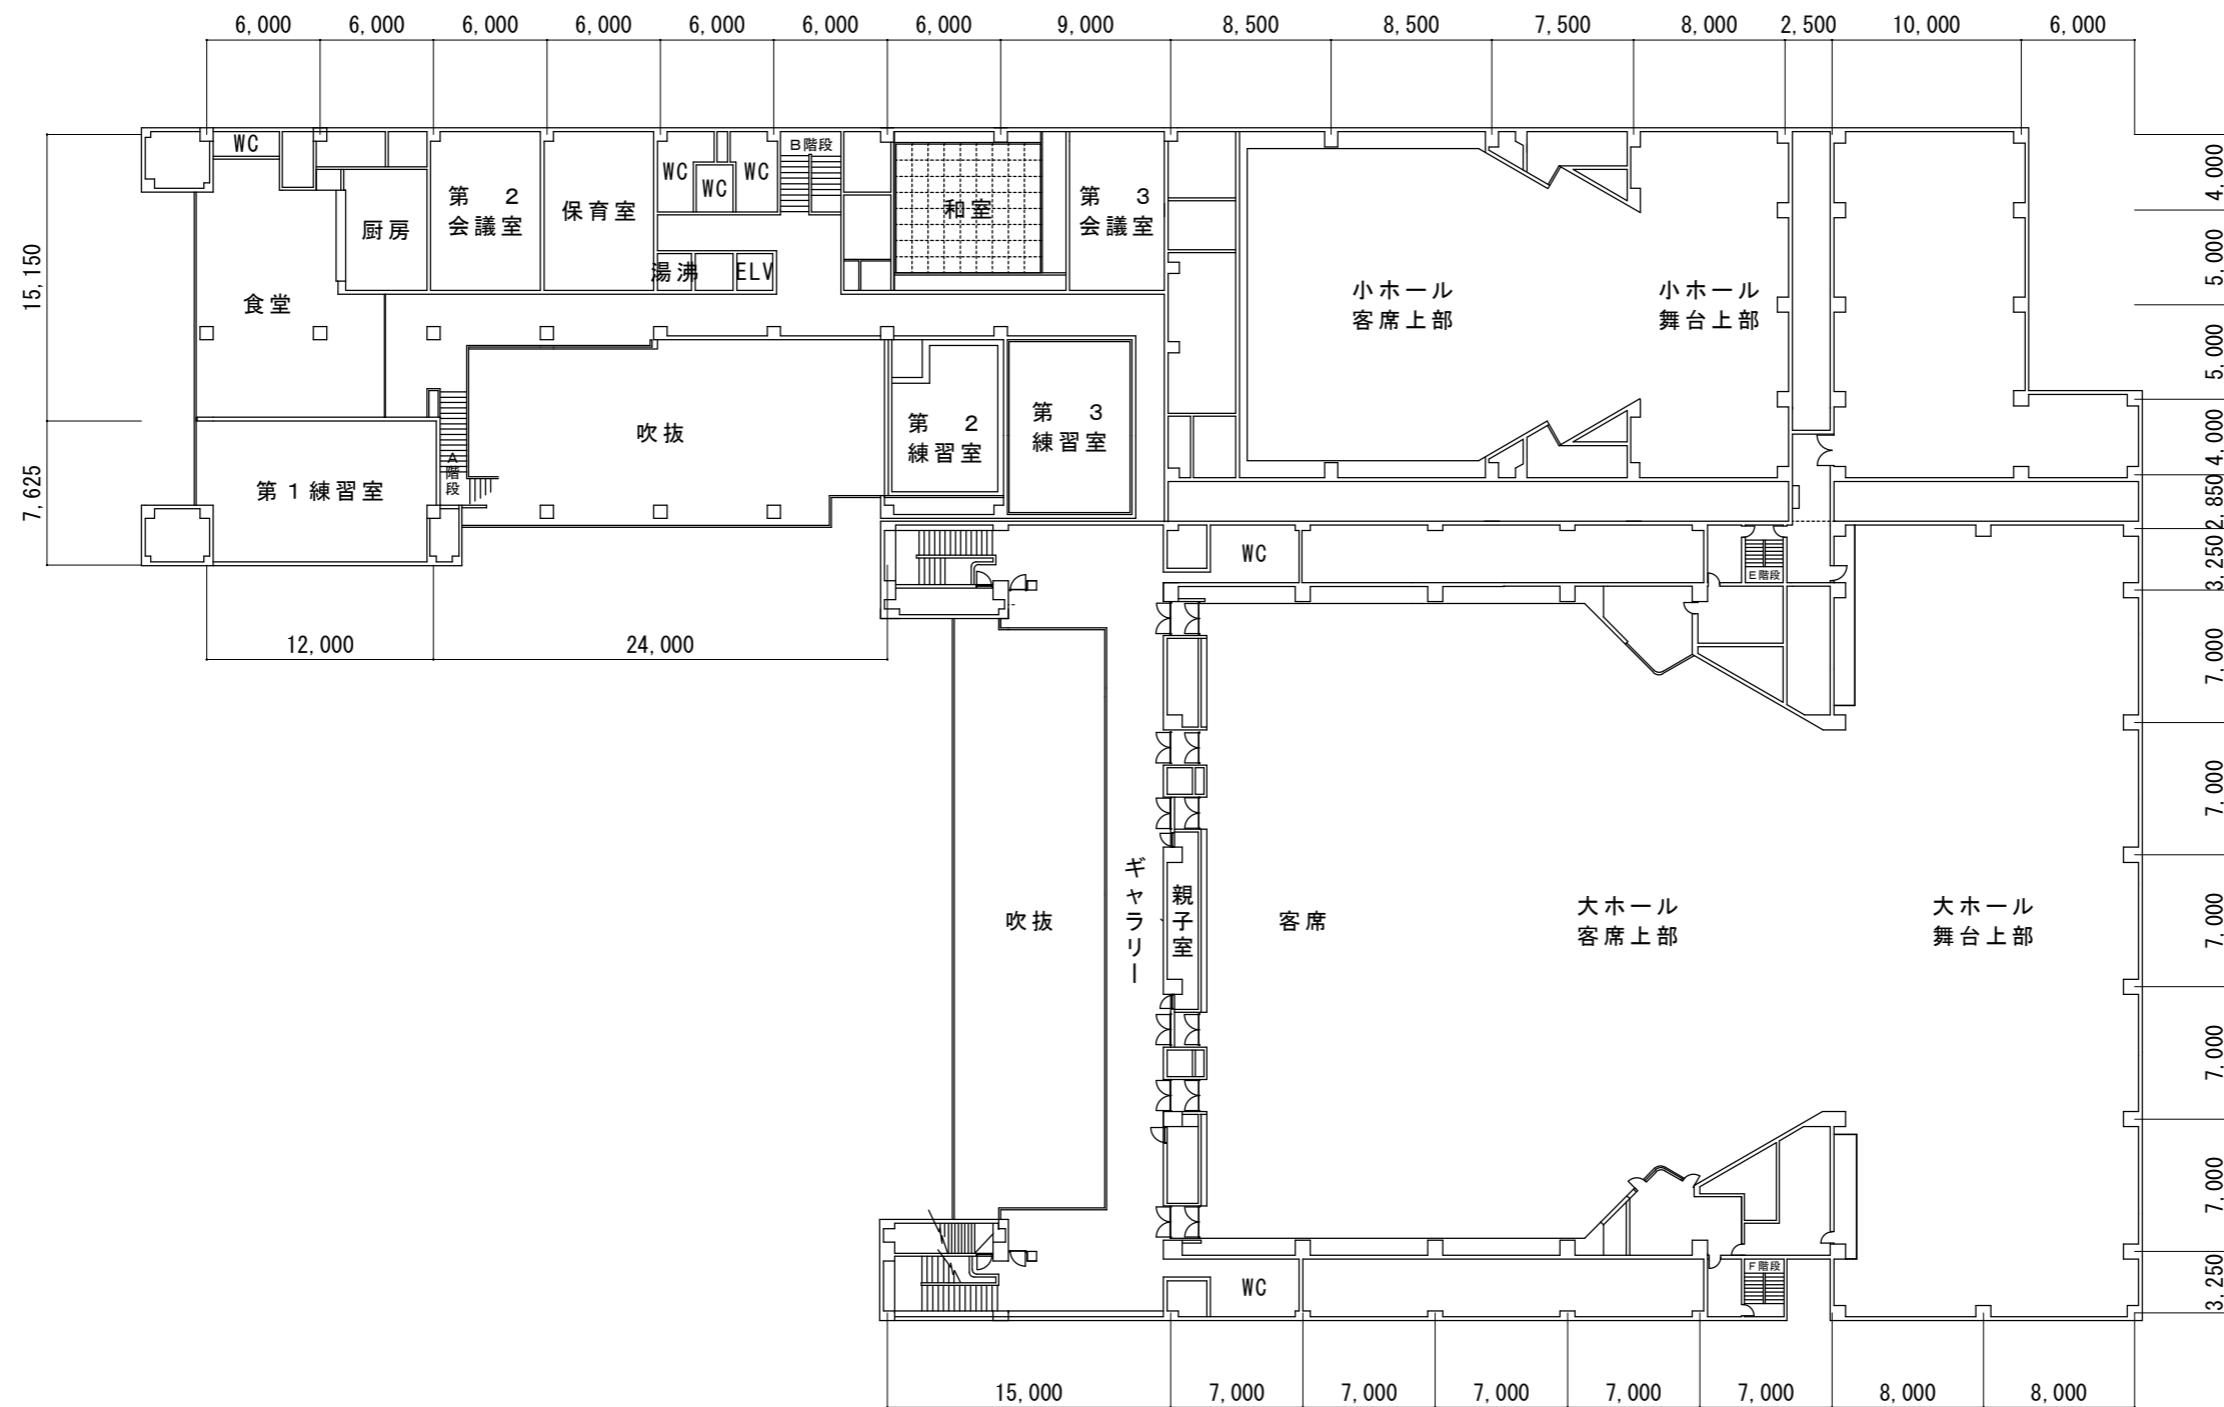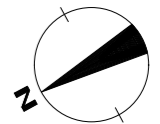

2階平面図 S=1/400

NOTE

SCALE 1/400 (A3)

DATE

課長 課長代理 検図 設計 製図



JOB NAME

TITLE クアーズテック秦野カルチャーホール(文化会館) 2階平面図



秦野市文化スポーツ部文化振興課文化会館担当


〒257-0015 神奈川県秦野市平沢82

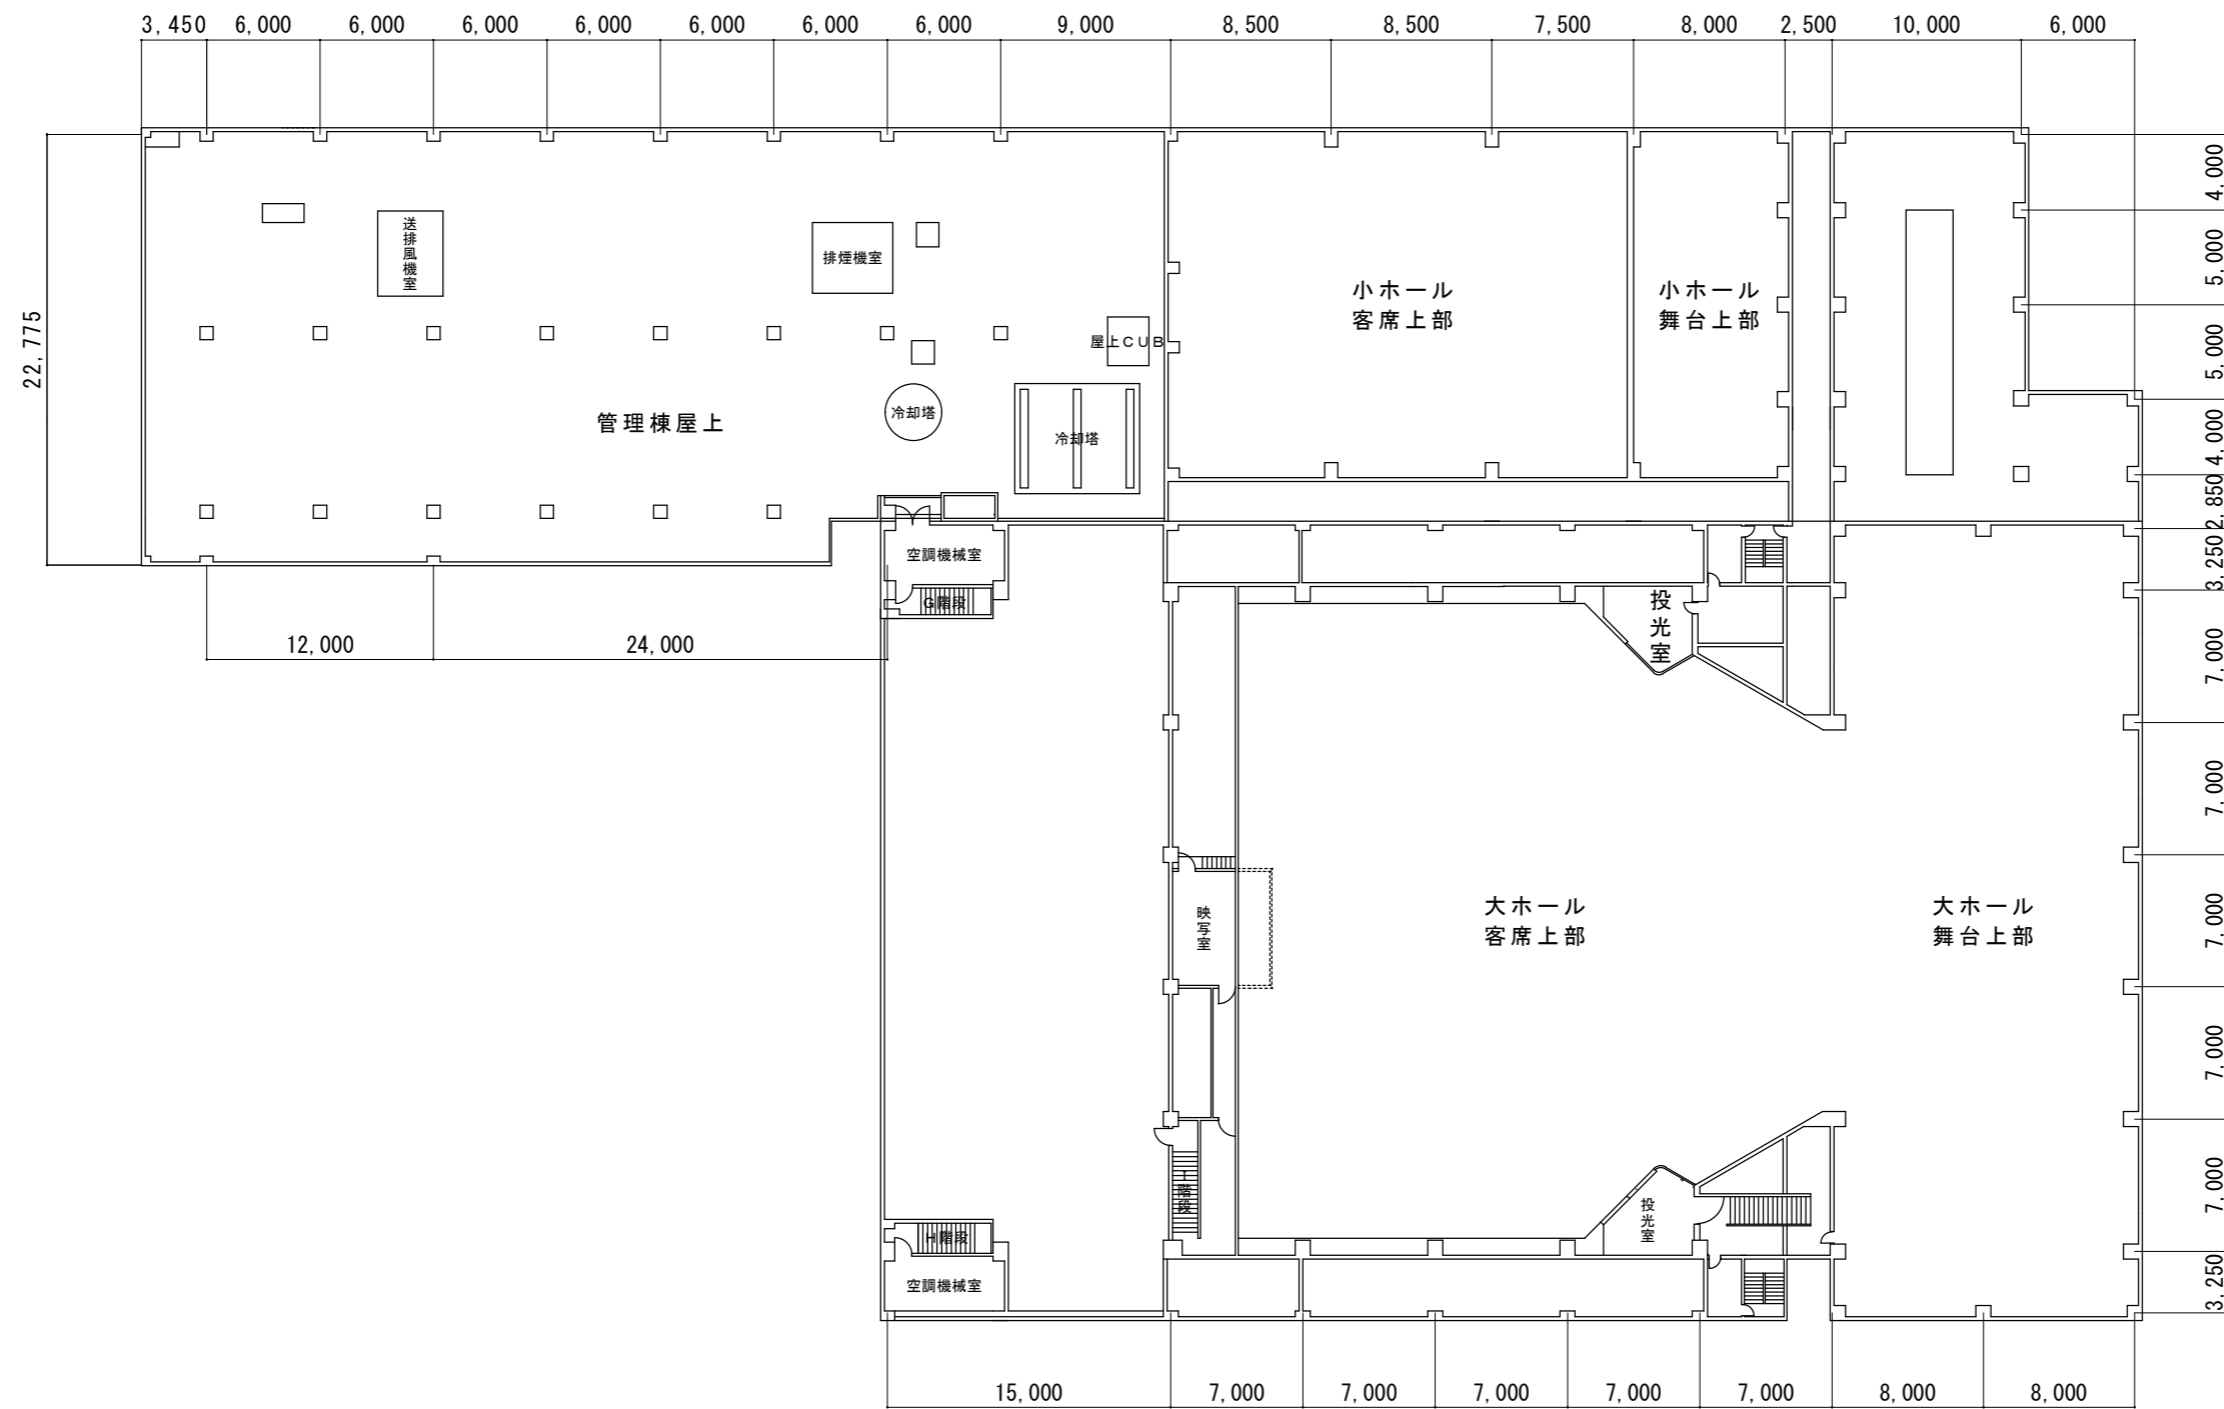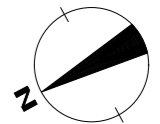

3階平面図 S=1/400

NOTE

SCALE		1 / 400 (A3)			JOB. NAME	
DATE		TITLE				
課長	課長代理	検図	設計	製図	クアーズテック秦野カルチャーホール（文化会館） 3階平面図	
					秦野市文化スポーツ部文化振興課文化会館担当	
					〒257-0015 神奈川県秦野市平沢82	

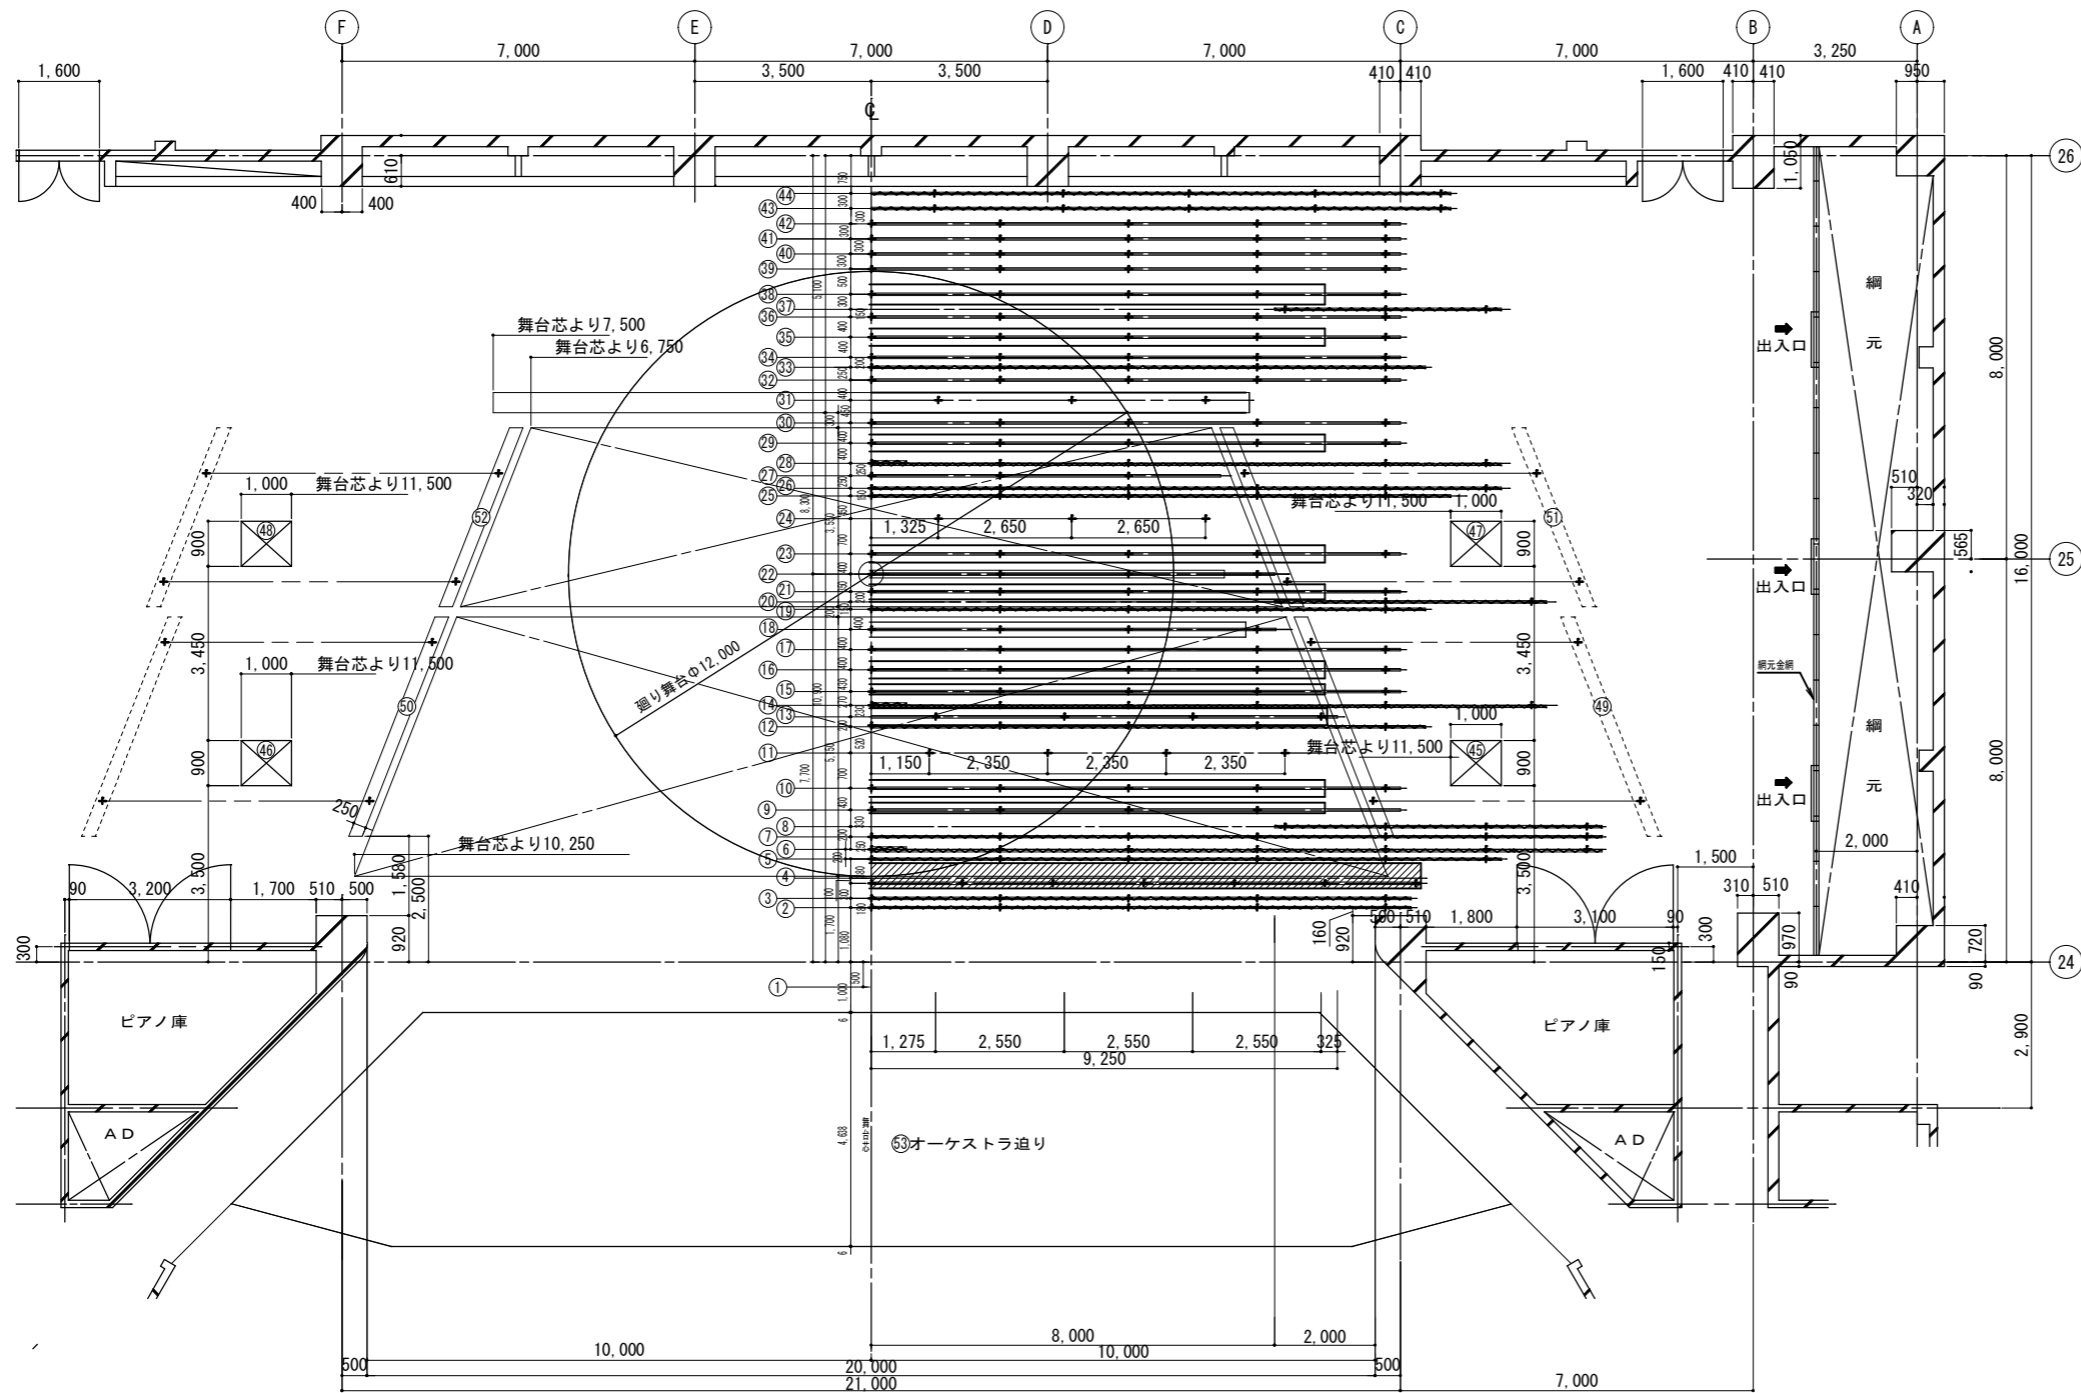


クアーズテック秦野カルチャーホール（秦野市文化会館）大ホール舞台平面図 S=1/150

No.	名称
1	プロセニウムサスペンションライト
2	第1緞帳
3	第2緞帳
4	変形絞り緞帳
5	第1-文字幕
6	引割暗転幕
7	定式幕
8	第1袖幕
9	第1ボーダーライト
10	第1サスペンションライト
11	第1天井反射板（昇降）
12	第3-文字幕
13	第1吊物
14	第1中割幕
15	第2ボーダーライト
16	第2サスペンションライト
17	第2吊物
18	スクリーン
19	第4-文字幕
20	第2袖幕
21	中ホリゾントライト
22	中正面反射板
23	第3サスペンションライト
24	第2天井反射板（昇降）
25	第5-文字幕
26	中ホリゾン幕
27	第3吊物
28	第2中割幕
29	第4サスペンションライト
30	第4吊物
31	正面反射板
32	第5吊物
33	第6-文字幕
34	第6吊物
35	第5サスペンションライト
36	第7吊物
37	第3袖幕
38	ホリゾントライト
39	第8吊物
40	第9吊物
41	第10吊物
42	第11吊物
43	バック幕
44	ホリゾン幕
45	第1トーメンタルタワー（上手）
46	第1トーメンタルタワー（下手）
47	第2トーメンタルタワー（上手）
48	第2トーメンタルタワー（下手）
49	第1側面反射板（上手）
50	第1側面反射板（下手）
51	第2側面反射板（上手）
52	第2側面反射板（下手）

NOTE

SCALE	1 / 150 (A3)				
DATE					
課長	課長代理	検図	設計	製図	

JOB NAME		
TITLE	クアーズテック秦野カルチャーホール（文化会館）大ホール舞台平面図	
	秦野市文化スポーツ部文化振興課文化会館担当	
	〒257-0015 神奈川県秦野市平沢82	

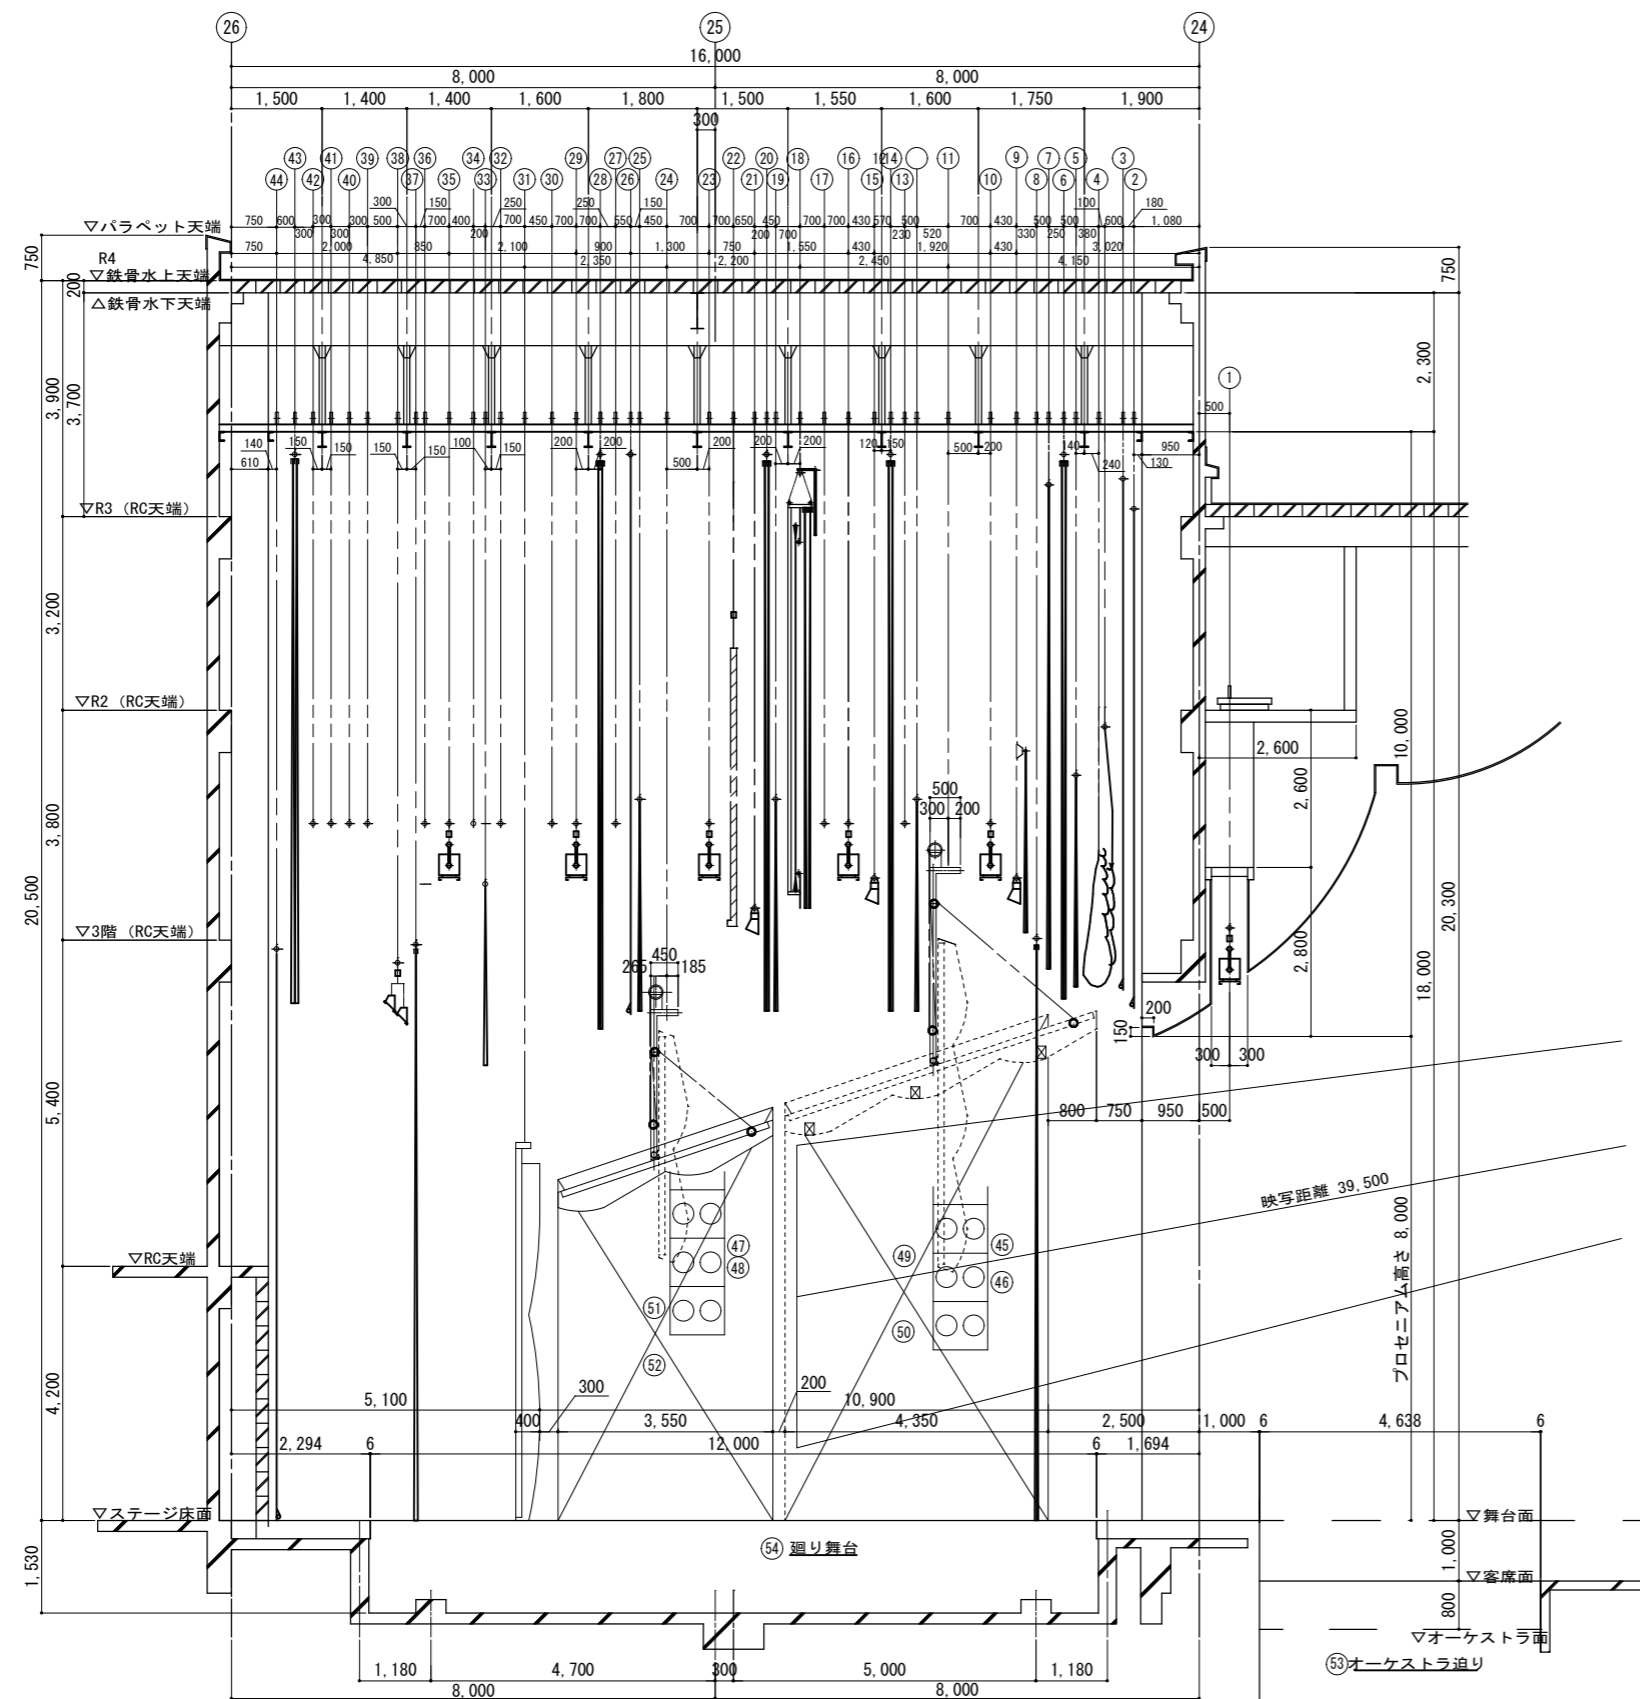



クアーズテック 秦野カルチャーホール（秦野市文化会館）ホール舞台断面図 S=1/125

No.	名称
1	プロセニウムサスペンションライト
2	第1緞帳
3	第2緞帳
4	変形絞り緞帳
5	第1-文字幕
6	引割暗転幕
7	定式幕
8	第1袖幕
9	第1ボーダーライト
10	第1サスペンションライト
11	第1天井反射板（昇降）
12	第3-文字幕
13	第1吊物
14	第1中割幕
15	第2ボーダーライト
16	第2サスペンションライト
17	第2吊物
18	スクリーン
19	第4-文字幕
20	第2袖幕
21	中水平線ライト
22	中正面反射板
23	第3サスペンションライト
24	第2天井反射板（昇降）
25	第5-文字幕
26	中水平線幕
27	第3吊物
28	第2中割幕
29	第4サスペンションライト
30	第4吊物
31	正面反射板
32	第5吊物
33	第6-文字幕
34	第6吊物
35	第5サスペンションライト
36	第7吊物
37	第3袖幕
38	水平線ライト
39	第8吊物
40	第9吊物
41	第10吊物
42	第11吊物
43	バック幕
44	水平線幕
45	第1トーマンタルタワー（上手）
46	第1トーマンタルタワー（下手）
47	第2トーマンタルタワー（上手）
48	第2トーマンタルタワー（下手）
49	第1側面反射板（上手）
50	第1側面反射板（下手）
51	第2側面反射板（上手）
52	第2側面反射板（下手）

NOTE

SCALE	1 / 125 (A3)			
DATE				
課長	課長代理	検図	設計	製図

JOB NAME	クアーズテック 秦野カルチャーホール（文化会館）大ホール舞台断面図
TITLE	秦野市文化スポーツ部文化振興課文化会館担当
〒257-0015 神奈川県秦野市平沢 8 2	

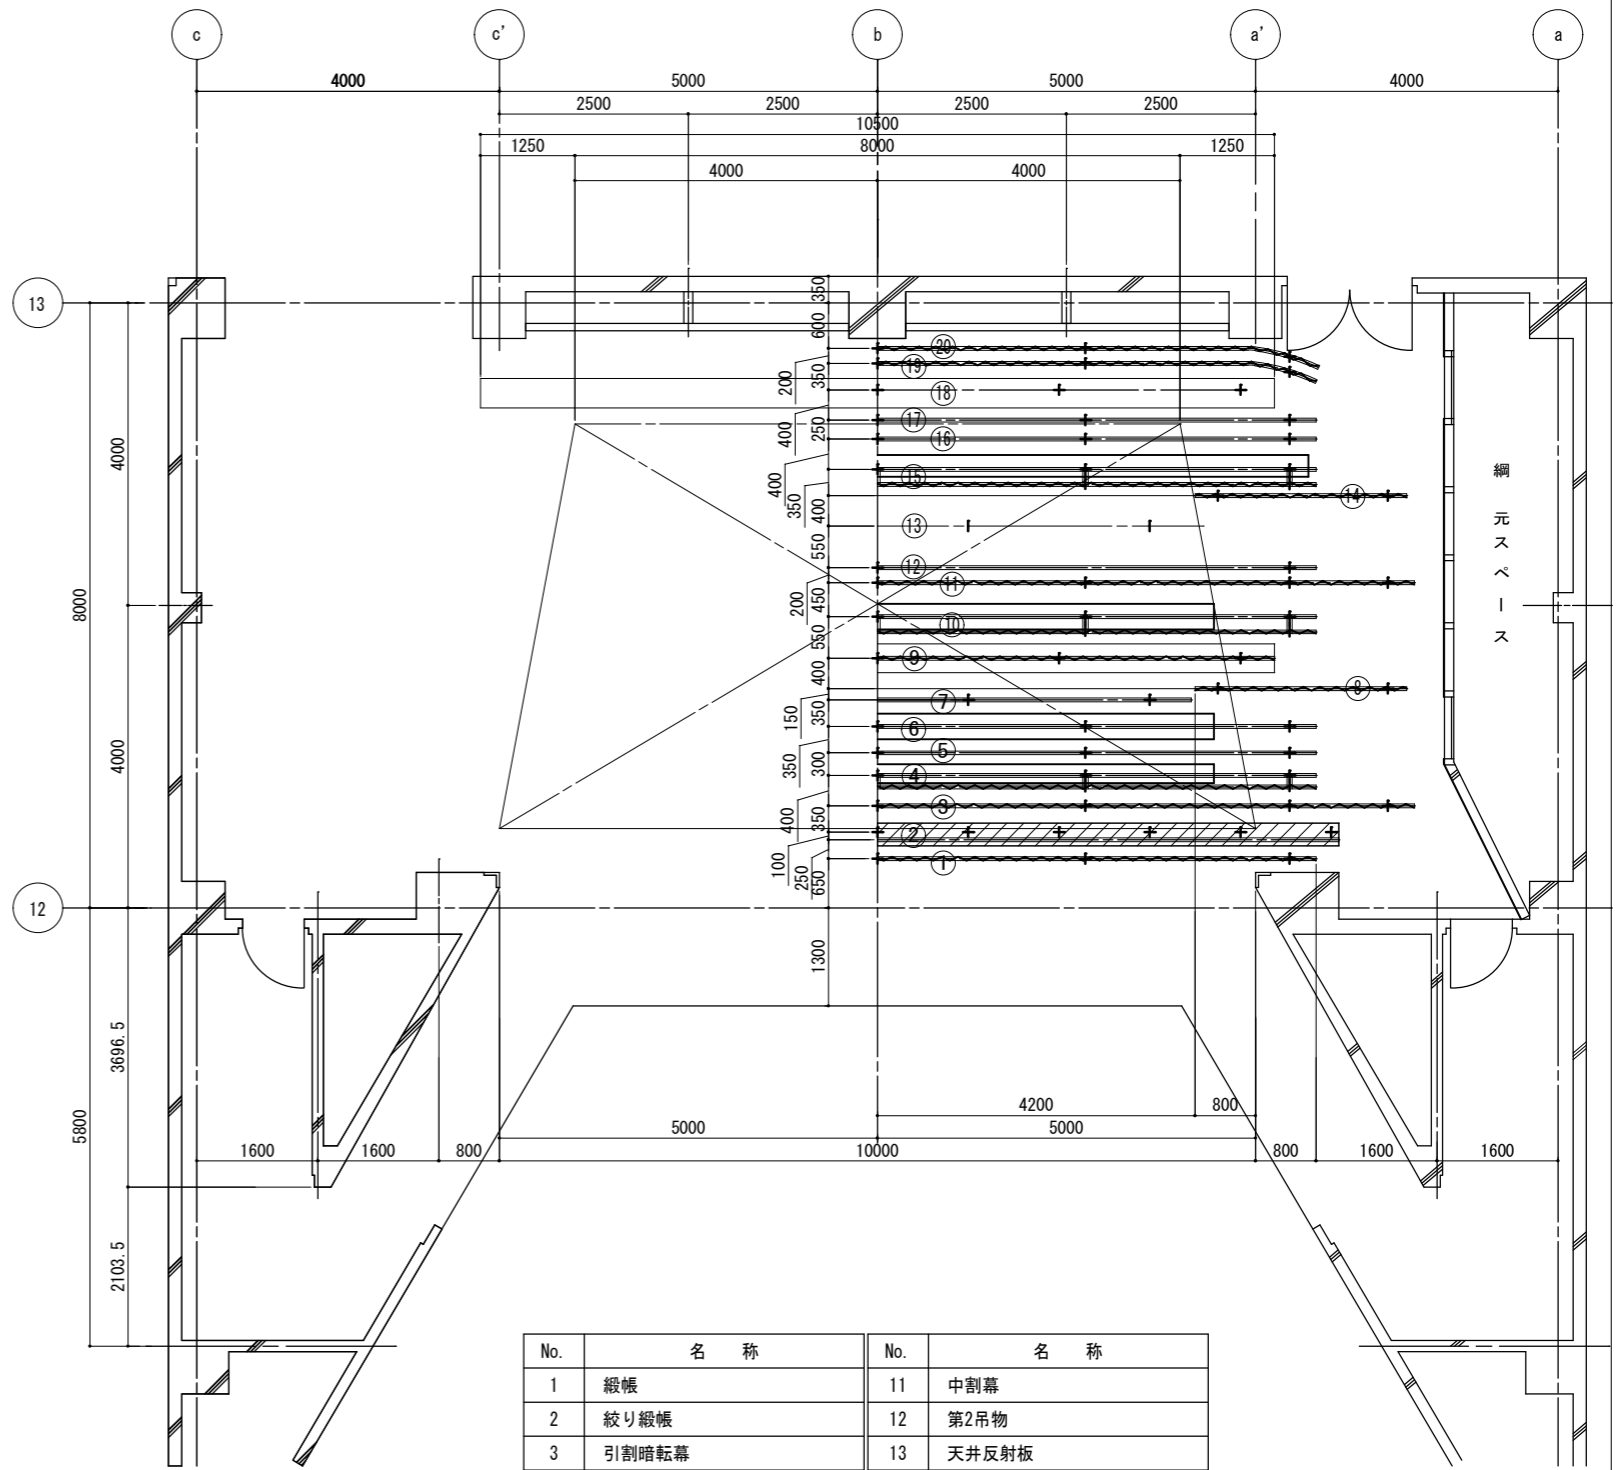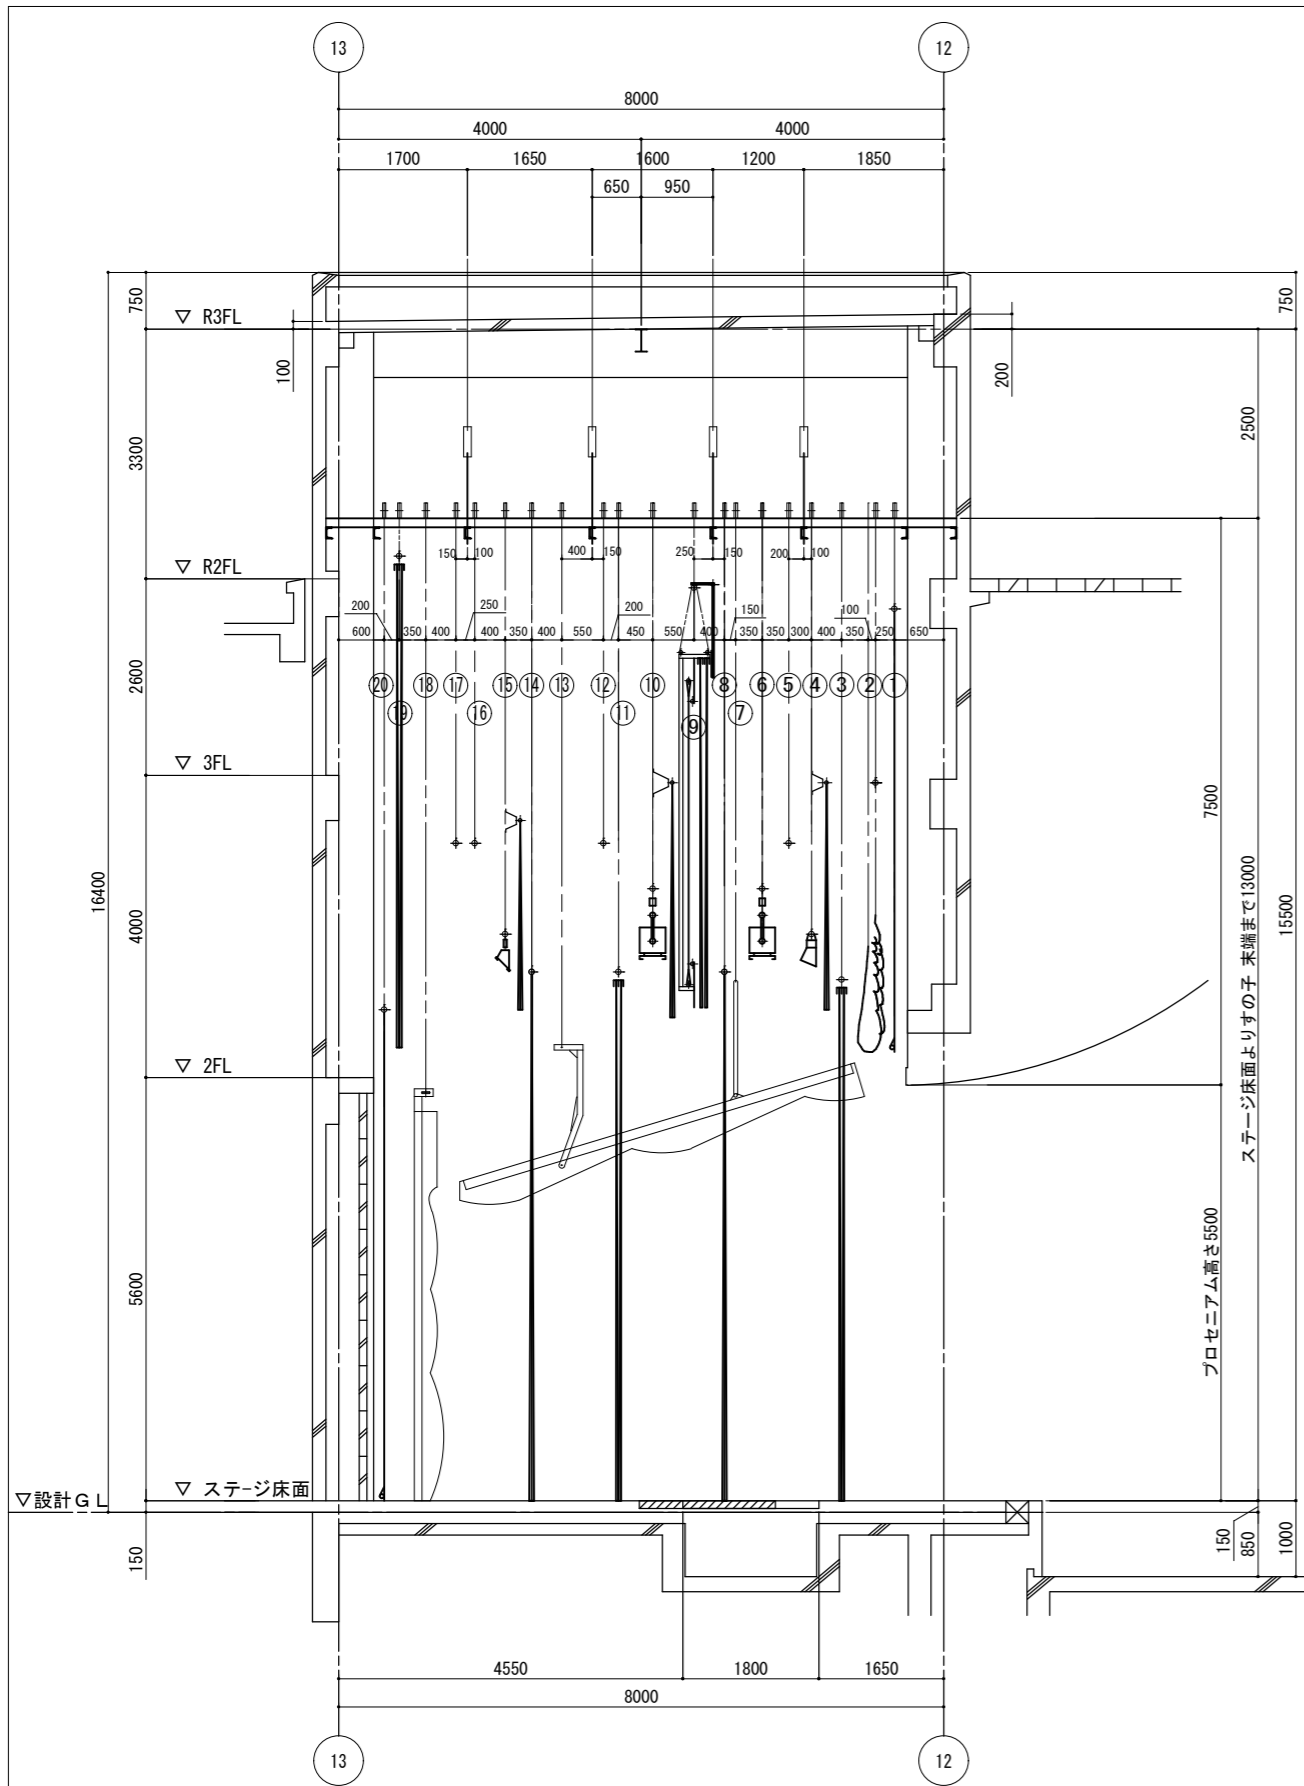

No.	名称	No.	名称
1	緞帳	11	中割幕
2	絞り緞帳	12	第2吊物
3	引割暗転幕	13	天井反射板
4	ボーダーライト	14	第2袖幕
5	第1吊物	15	Horizontライト
6	第1サスペンションライト	16	第3吊物
7	天井反射板	17	第4吊物
8	第1袖幕	18	正面反射板
9	スクリーン	19	バック幕
10	第2サスペンションライト	20	Horizont幕

クアーズテック秦野カルチャーホール（秦野市文化会館）小ホール舞台断面図・平面図 S=1/100

NOTE

SCALE 1/100 (A3)

JOB NAME

DATE

TITLE クアーズテック秦野カルチャーホール（文化会館）小ホール舞台断面図・平面図

課長 課長代理 検図 設計 製図



秦野市文化スポーツ部文化振興課文化会館担当

〒257-0015 神奈川県秦野市平沢82

ご利用の方へのお願い



凡例

- 車いすで通行できる園路
- 親子トイレ
- こどもトイレ
- 身障者用施設
- トイレ
- 駐車場
- 駐輪場
- 水飲み場
- 公園駐車場出入口



カルチャーパーク施設案内図



連絡先:公園課 TEL:0463-738612

※中央運動公園および中央子ども公園は国有地の無償貸付を受けています。

JOB. NAME		10 / 10
TITLE	カルチャーパーク施設案内図	
	奉野市文化スポーツ部文化振興課文化会館担当 〒257-0015 神奈川県秦野市平沢82	