

令和 7 年度秦野市水道事業会計補正予算（第 2 号）を定めること
について

（総則）

第 1 条 令和 7 年度秦野市水道事業会計補正予算（第 2 号）は、次に定めるところによる。

（債務負担行為の補正）

第 2 条 令和 7 年度秦野市水道事業会計予算第 6 条に定めた債務負担行為をすることができる事項、期間及び限度額に次のように加える。

事 項	期 間	限 度 額
配水管等維持管理費	令和 7 年度 から 令和 8 年度	3,650 千円
幹線管路耐震化・更新事業費	令和 7 年度 から 令和 8 年度	119,400 千円
配水管路耐震化・更新事業費	令和 7 年度 から 令和 8 年度	152,000 千円
消火栓等設置工事費	令和 7 年度 から 令和 8 年度	7,040 千円
配水場耐震化・更新事業費	令和 7 年度 から 令和 8 年度	20,600 千円
取水場耐震化・更新事業費	令和 7 年度 から 令和 8 年度	26,600 千円
配水管拡張事業費	令和 7 年度 から 令和 8 年度	19,500 千円
非常用自家発電設備整備事業費	令和 7 年度 から 令和 8 年度	1,200 千円

令和8年2月26日提出

秦野市長 高橋 昌和

提案理由

地方自治法第218条第1項の規定により議会の議決を求めるものであります。

令和7年度秦野市水道事業会計補正予算に
関する説明書（第2号）

補 正 予 算 債 務 負 担

事 項	限 度 額	令和6年度(2024年度)未 までの支払義務発生額	
		期 間	金 額
配水管等維持管理費 (令和7年度分)	3,650 千円		
幹線管路耐震化・更 新事業費 (令和7年度分)	119,400 千円		
配水管路耐震化・更 新事業費 (令和7年度分)	152,000 千円		
消火栓等設置工事費 (令和7年度分)	7,040 千円		
配水場耐震化・更 新事業費 (令和7年度分)	20,600 千円		
取水場耐震化・更 新事業費 (令和7年度分)	26,600 千円		
配水管拡張事業費 (令和7年度分)	19,500 千円		

行 為 に 関 す る 調 書

令和7年度以降の 支払義務発生予定額		左の財源内訳			
期 間	金 額	水道事業収益	企業債	その他	内部留保資金
令和8年度	3,650 千円	3,650 千円			
令和8年度	119,400 千円		119,400 千円		
令和8年度	152,000 千円		152,000 千円		
令和8年度	7,040 千円			7,040 千円	
令和8年度	20,600 千円		20,600 千円		
令和8年度	26,600 千円		26,600 千円		
令和8年度	19,500 千円		19,500 千円		

事 項	限 度 額	令和6年度（2024年度）末 までの支払義務発生額	
		期 間	金 額
非常用自家発電設備 整備事業費 （令和7年度分）	1,200 千円		

令和7年度以降の 支払義務発生予定額		左の財源内訳			
期 間	金 額	水道事業収益	企業債	その他	内部留保資金
令和8年度	1,200 千円		1,200 千円		

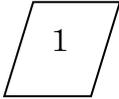
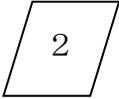
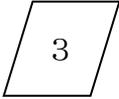
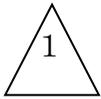
議案第 23 号説明資料

水道事業施工箇所表（債務負担行為補正分）

水道事業（工事）

番号	事業名	図面番号	箇所	工事概要
1	配水管等維持管理費	1	元町地内外	市道 63 号線改良外下水道及び水道工事 仕切弁調整工 3箇所
2		2	渋沢地内外	市道 17 号線舗装外下水道及び水道工事 仕切弁交換工 5箇所
3		2	渋沢二丁目地内外	市道若松町 6 号線舗装外下水道及び水道 工事 仕切弁交換工 2箇所


番 号	事 業 名	図面番号	箇 所	工 事 概 要
◇ 1	幹線管路耐震化・更新事業費	3	西大竹地内	西大竹送水管改良工事 管布設工 口径 500mm 工事延長 130m
◇ 2		3	上大槻地内	上大槻送水管改良工事 管布設工 口径 500mm 工事延長 100m
□ 1	配水管路耐震化・更新事業費	1	文京町地内外	文京町外配水管改良工事 管布設工 口径 100mm 工事延長 83m 口径 75mm 工事延長 175m
□ 2		1	入船町地内外	入船町外配水管改良工事 管布設工 口径 150mm 工事延長 440m 口径 75mm 工事延長 145m
◇ 1	配水場耐震化・更新事業費	4	菩提地内	横野配水場外電気機械設備更新工事 電気機械設備の更新

番 号	事 業 名	図面番号	箇 所	工 事 概 要
	消火栓等設置工事費	3	西大竹地内	西大竹送水管改良工事 消火栓の設置 1箇所
		1	文京町地内外	文京町外配水管改良工事 消火栓の設置 1箇所
		1	入船町地内外	入船町外配水管改良工事 消火栓の設置 2箇所
	配水場耐震化・更新事業費	4	菩提地内	横野配水場外電気機械設備更新工事 電気機械設備の更新
	取水場耐震化・更新事業費	4	横野地内	横野配水場外電気機械設備更新工事 電気機械設備の更新

番 号	事 業 名	図面番号	箇 所	工 事 概 要
	配水管拡張事業費	4	菩提地内	菩提配水管拡張工事 管布設工 口径 100mm 工事延長 100m
	非常用自家発電設備整備事業費	4	横野地内	横野配水場外電気機械設備更新工事 非常用小型発電機の設置

令和7年度ゼロ市債事業 水道事業施工箇所図

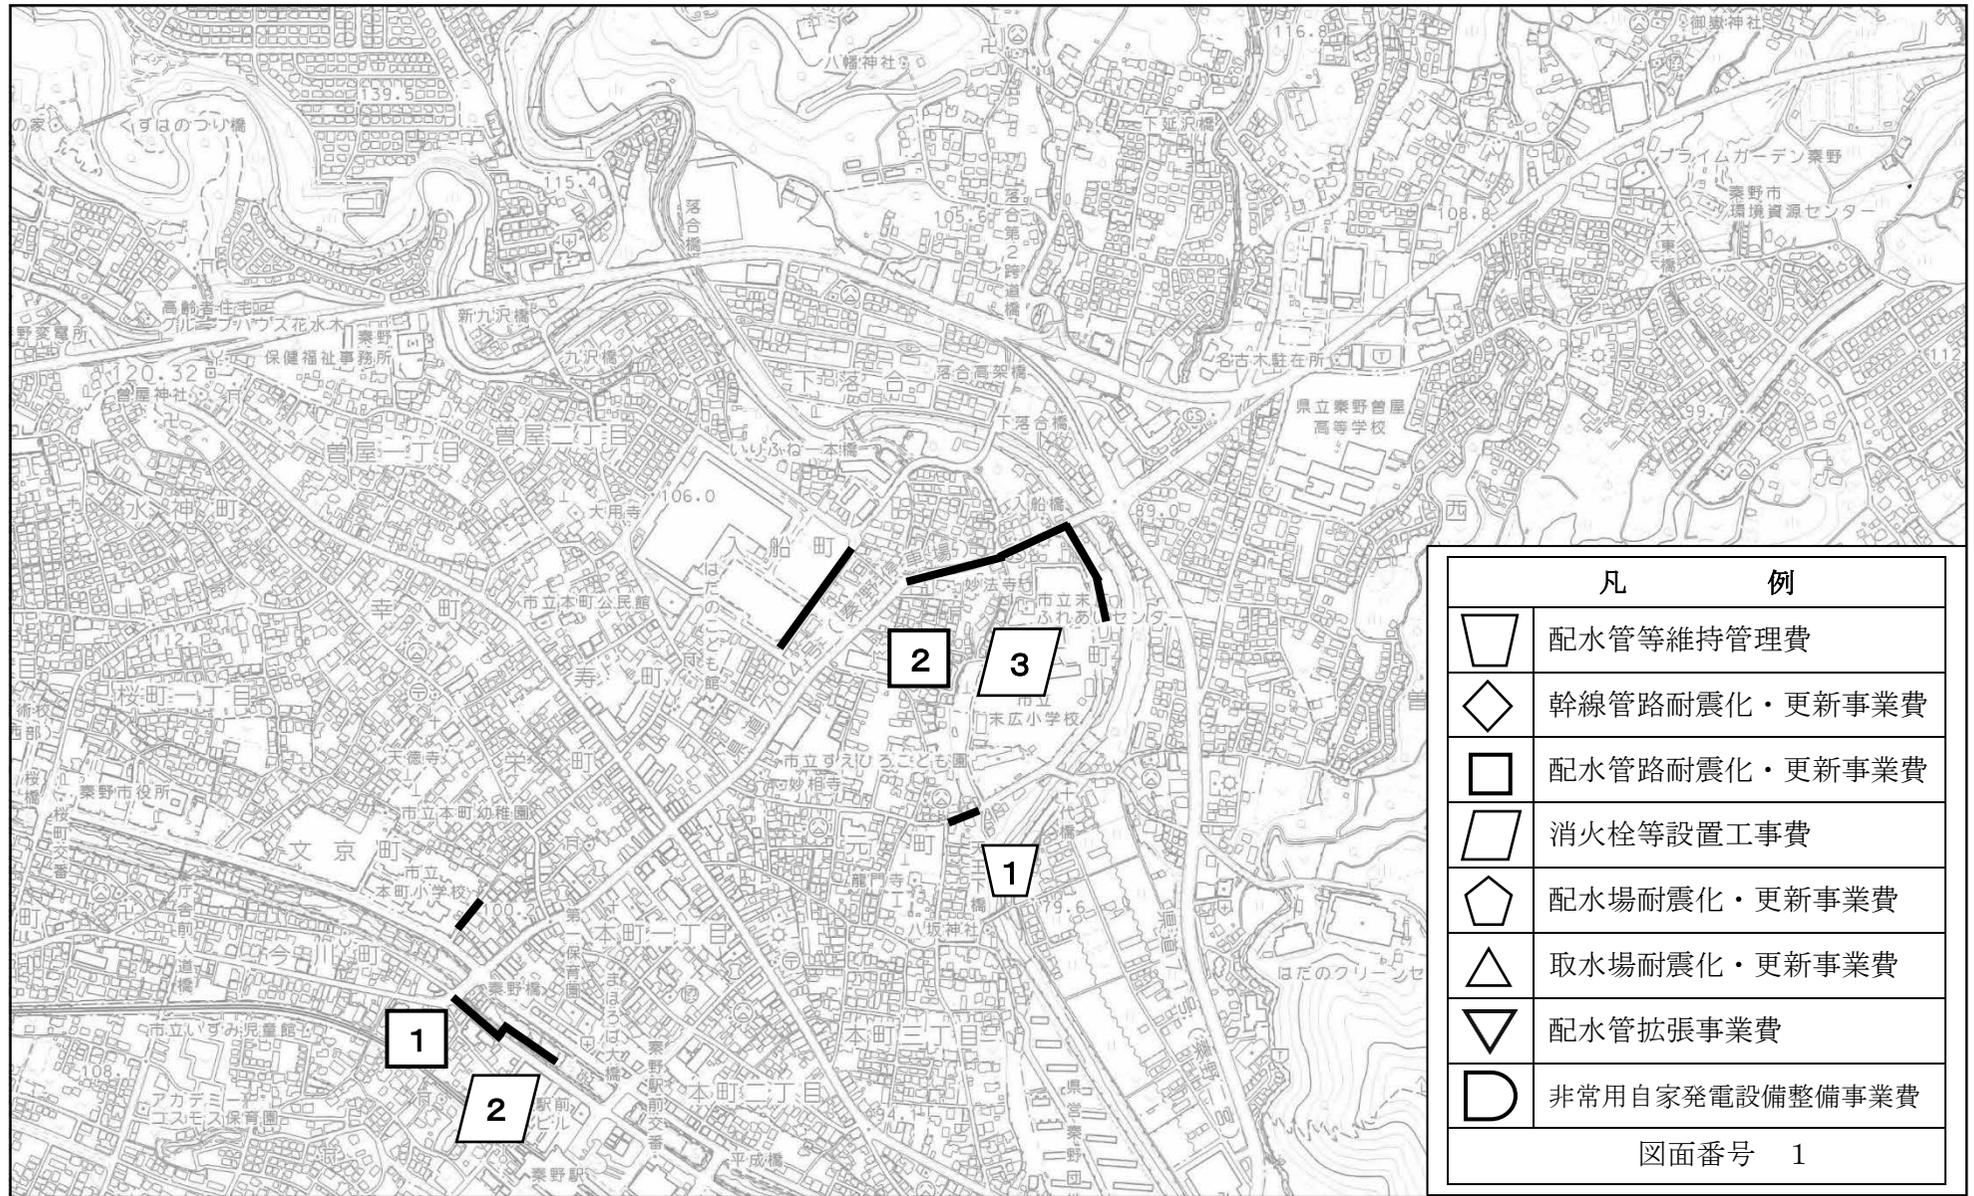
縮尺 1:10,000



凡 例	
	配水管等維持管理費
	幹線管路耐震化・更新事業費
	配水管路耐震化・更新事業費
	消火栓等設置工事費
	配水場耐震化・更新事業費
	取水場耐震化・更新事業費
	配水管拡張事業費
	非常用自家発電設備整備事業費
図面番号 1	

令和7年度ゼロ市債事業 水道事業施工箇所図

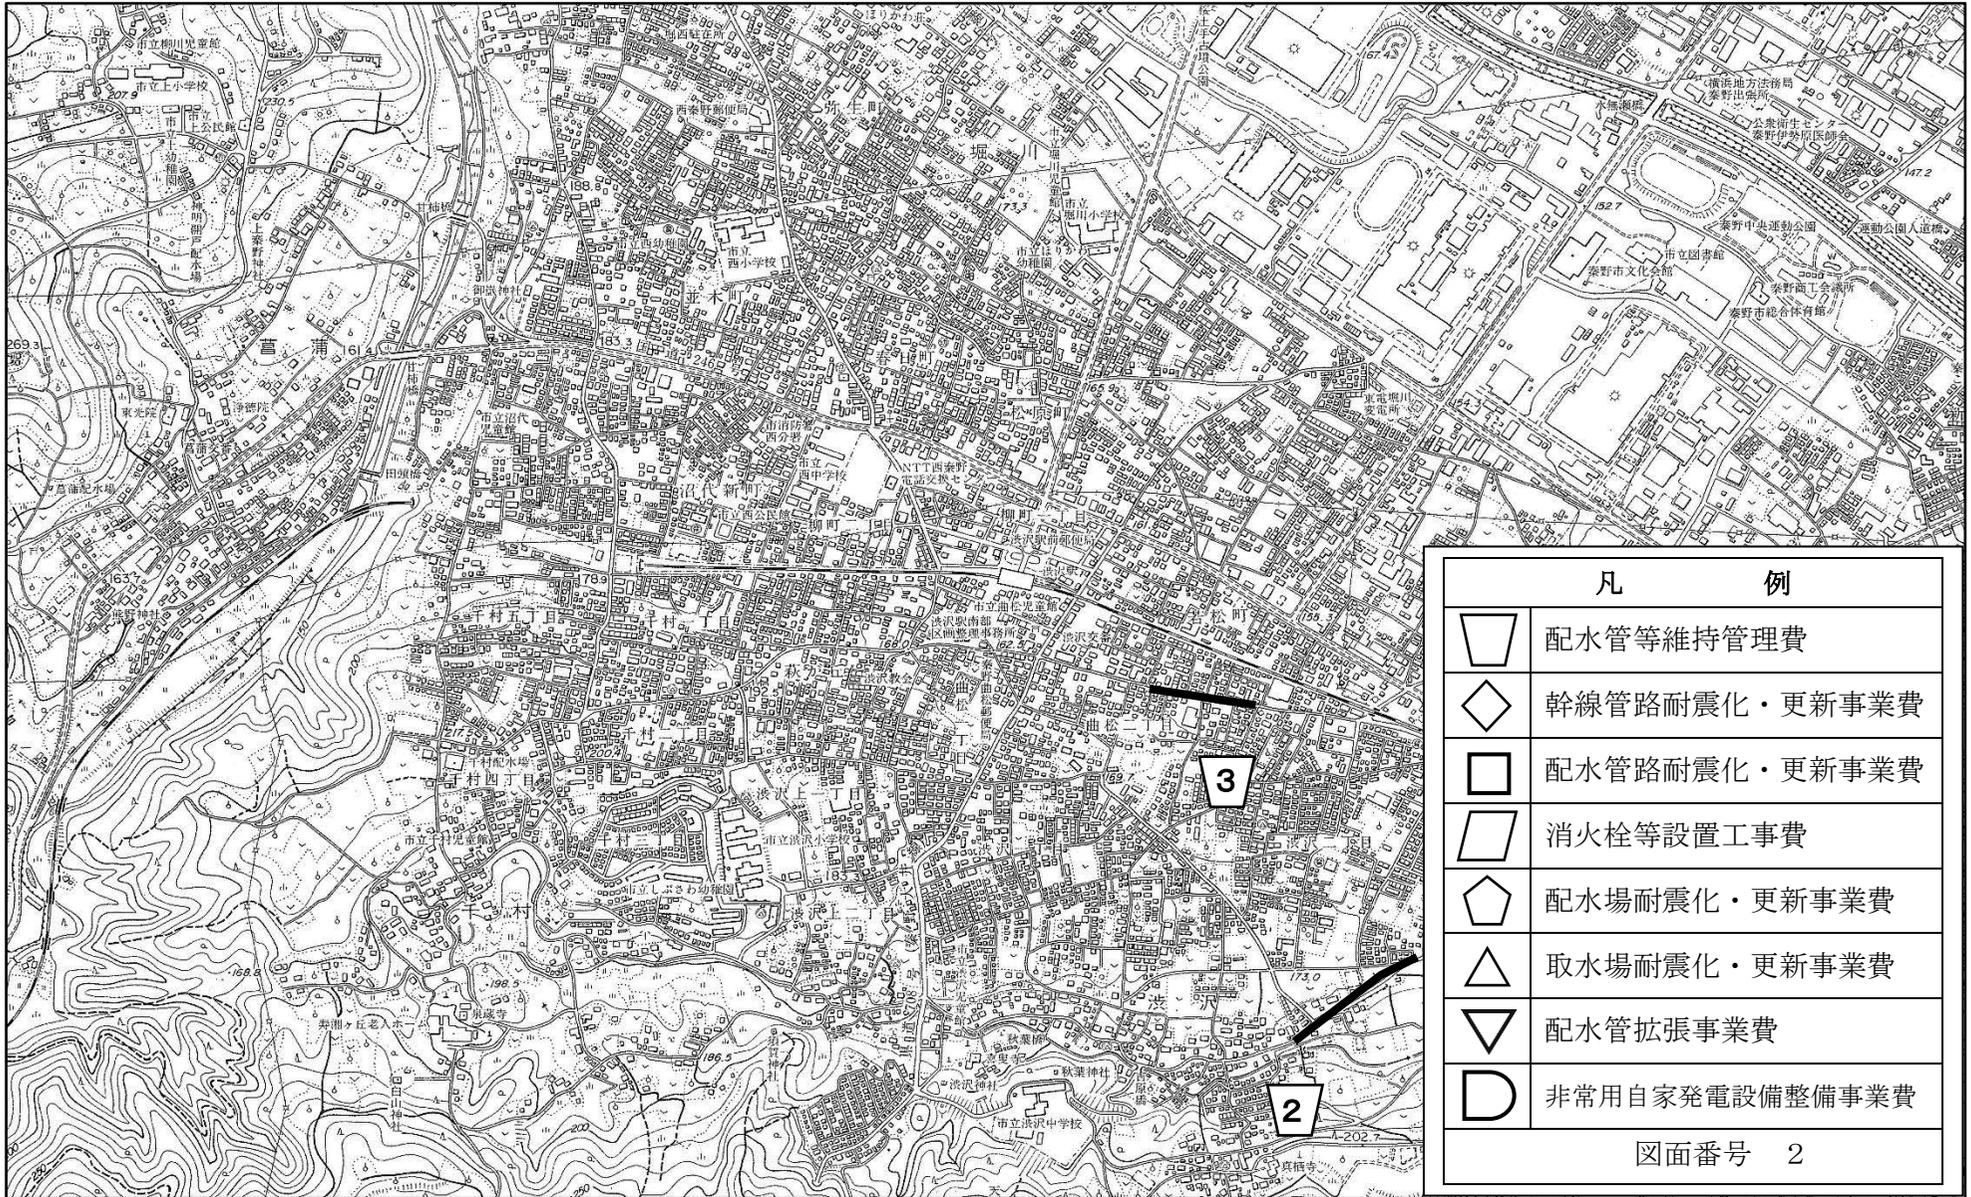
縮尺 1:10,000



凡 例	
	配水管等維持管理費
	幹線管路耐震化・更新事業費
	配水管路耐震化・更新事業費
	消火栓等設置工事費
	配水場耐震化・更新事業費
	取水場耐震化・更新事業費
	配水管拡張事業費
	非常用自家発電設備整備事業費
図面番号 2	

令和7年度ゼロ市債事業 水道事業施工箇所図

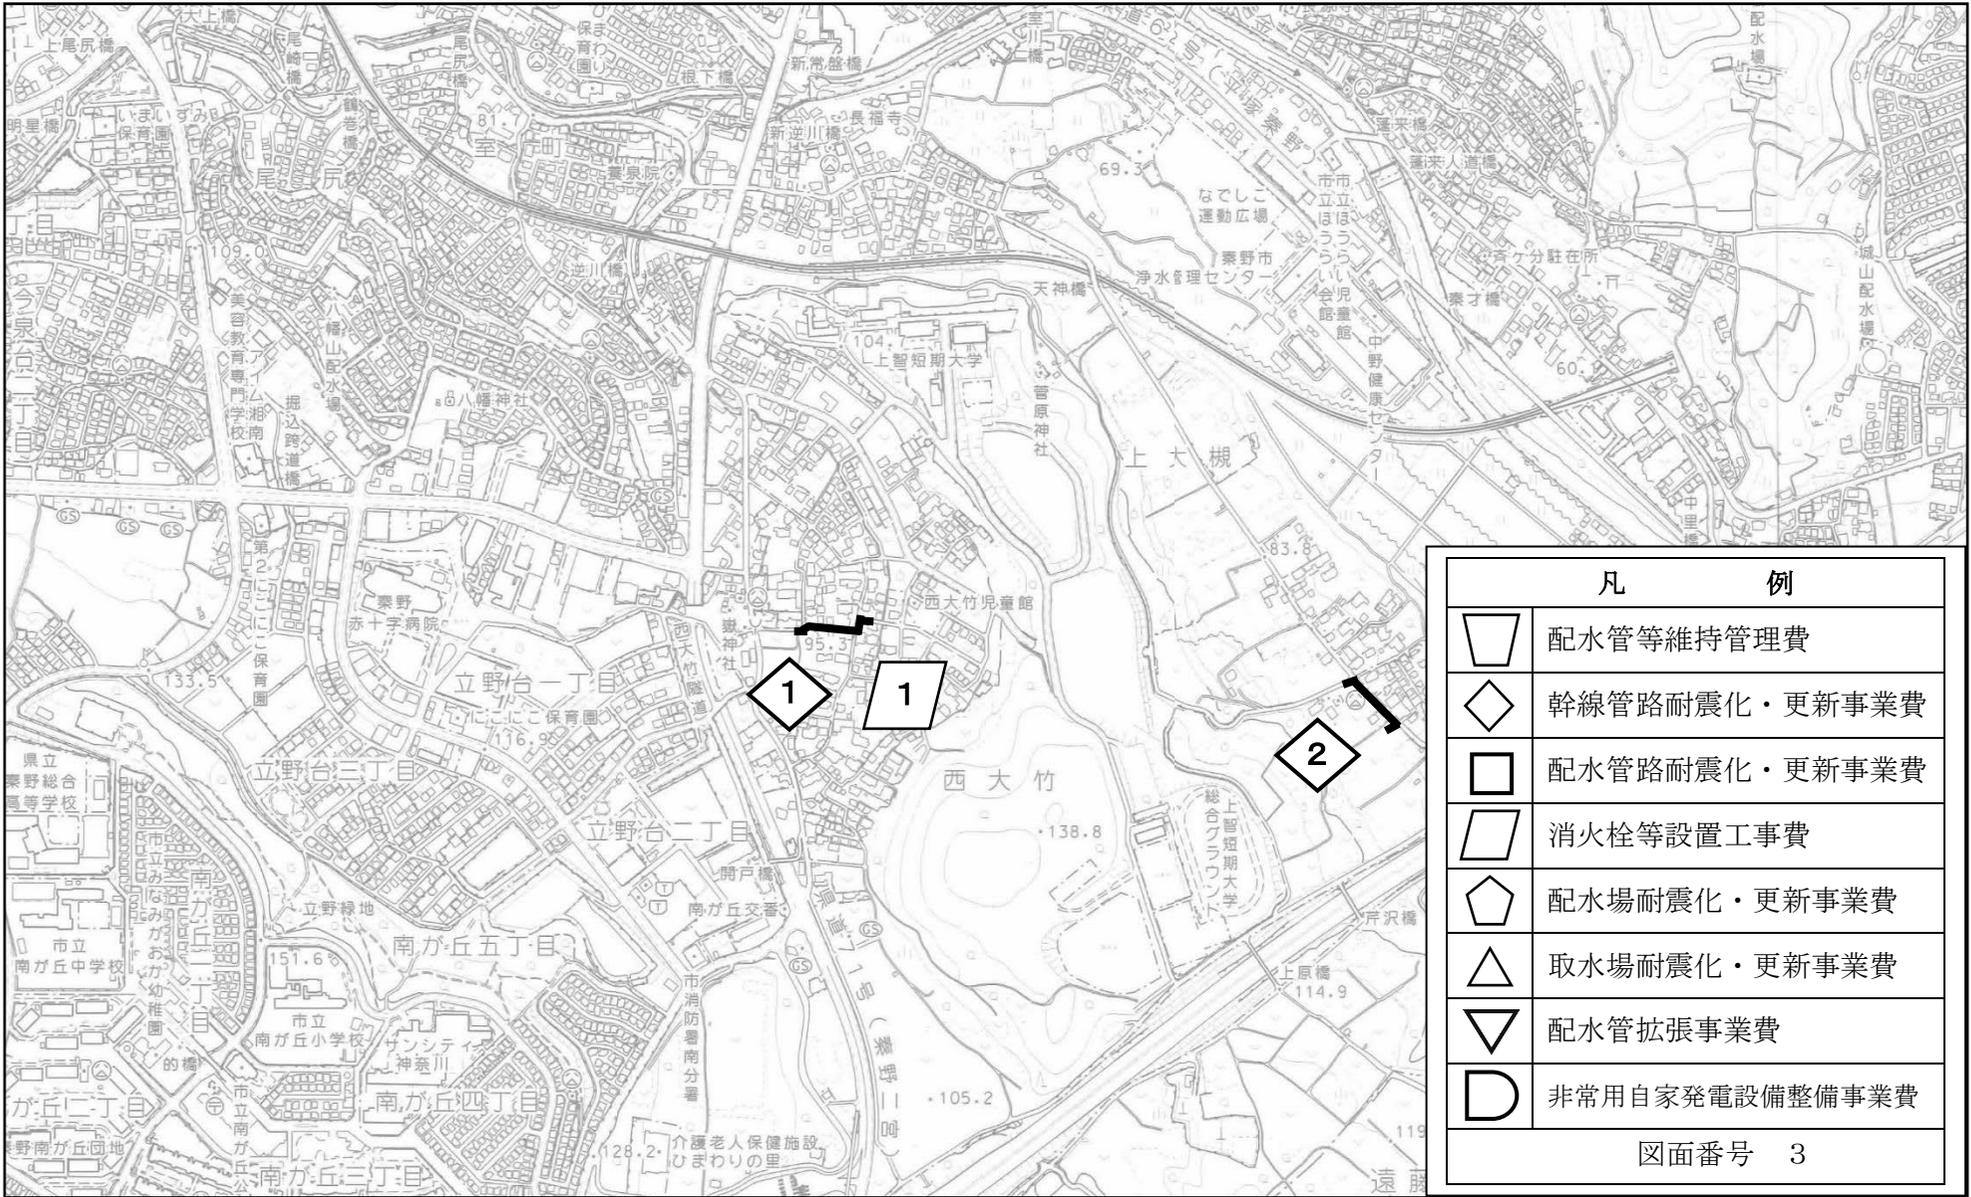縮尺 1:10,000



凡 例	
	配水管等維持管理費
	幹線管路耐震化・更新事業費
	配水管路耐震化・更新事業費
	消火栓等設置工事費
	配水場耐震化・更新事業費
	取水場耐震化・更新事業費
	配水管拡張事業費
	非常用自家発電設備整備事業費
図面番号 3	

令和7年度ゼロ市債事業 水道事業施工箇所図

縮尺 1:10,000

