


案内図

和風大便器		公共汚水桝	
和風兼用便器		公私境界	----
腰掛便器(洋風)		隣地境界	----
小便器(壁掛)		建築物	——
“(ストール)		公共下水道	====
洗面器		既設管	-----
手洗器		陶管	T.P
流し		塩化ビニール管	VU.VP
風呂		コンクリート管	COP
掃除口		ヒューム管	H.P
トラップ		鉛管	L.P
トラップ桝		铸铁管	CIP
グリーストラップ		石綿管	ACP
油トラップ		雨とい	○
私設汚水桝		立管	○
私設雨水桝		既存管	→
排水受口(床排水含)			

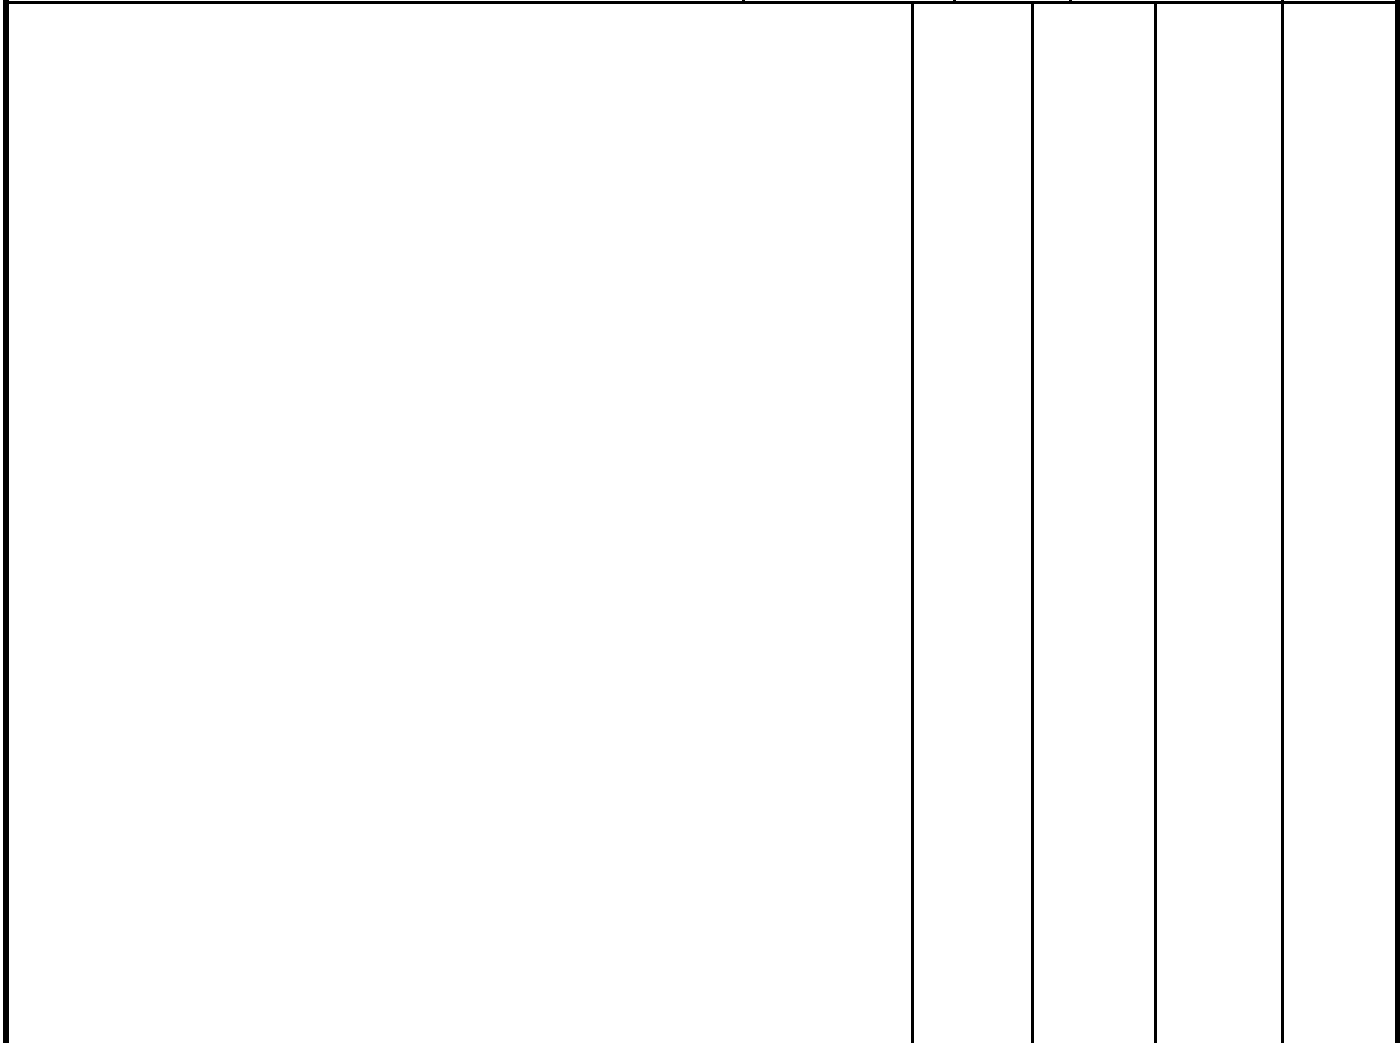

縦断図	mm 公共下水道本管D=	追加距離	管底高	土かぶり	地盤高