



西大竹尾尻地区地区計画

計画図

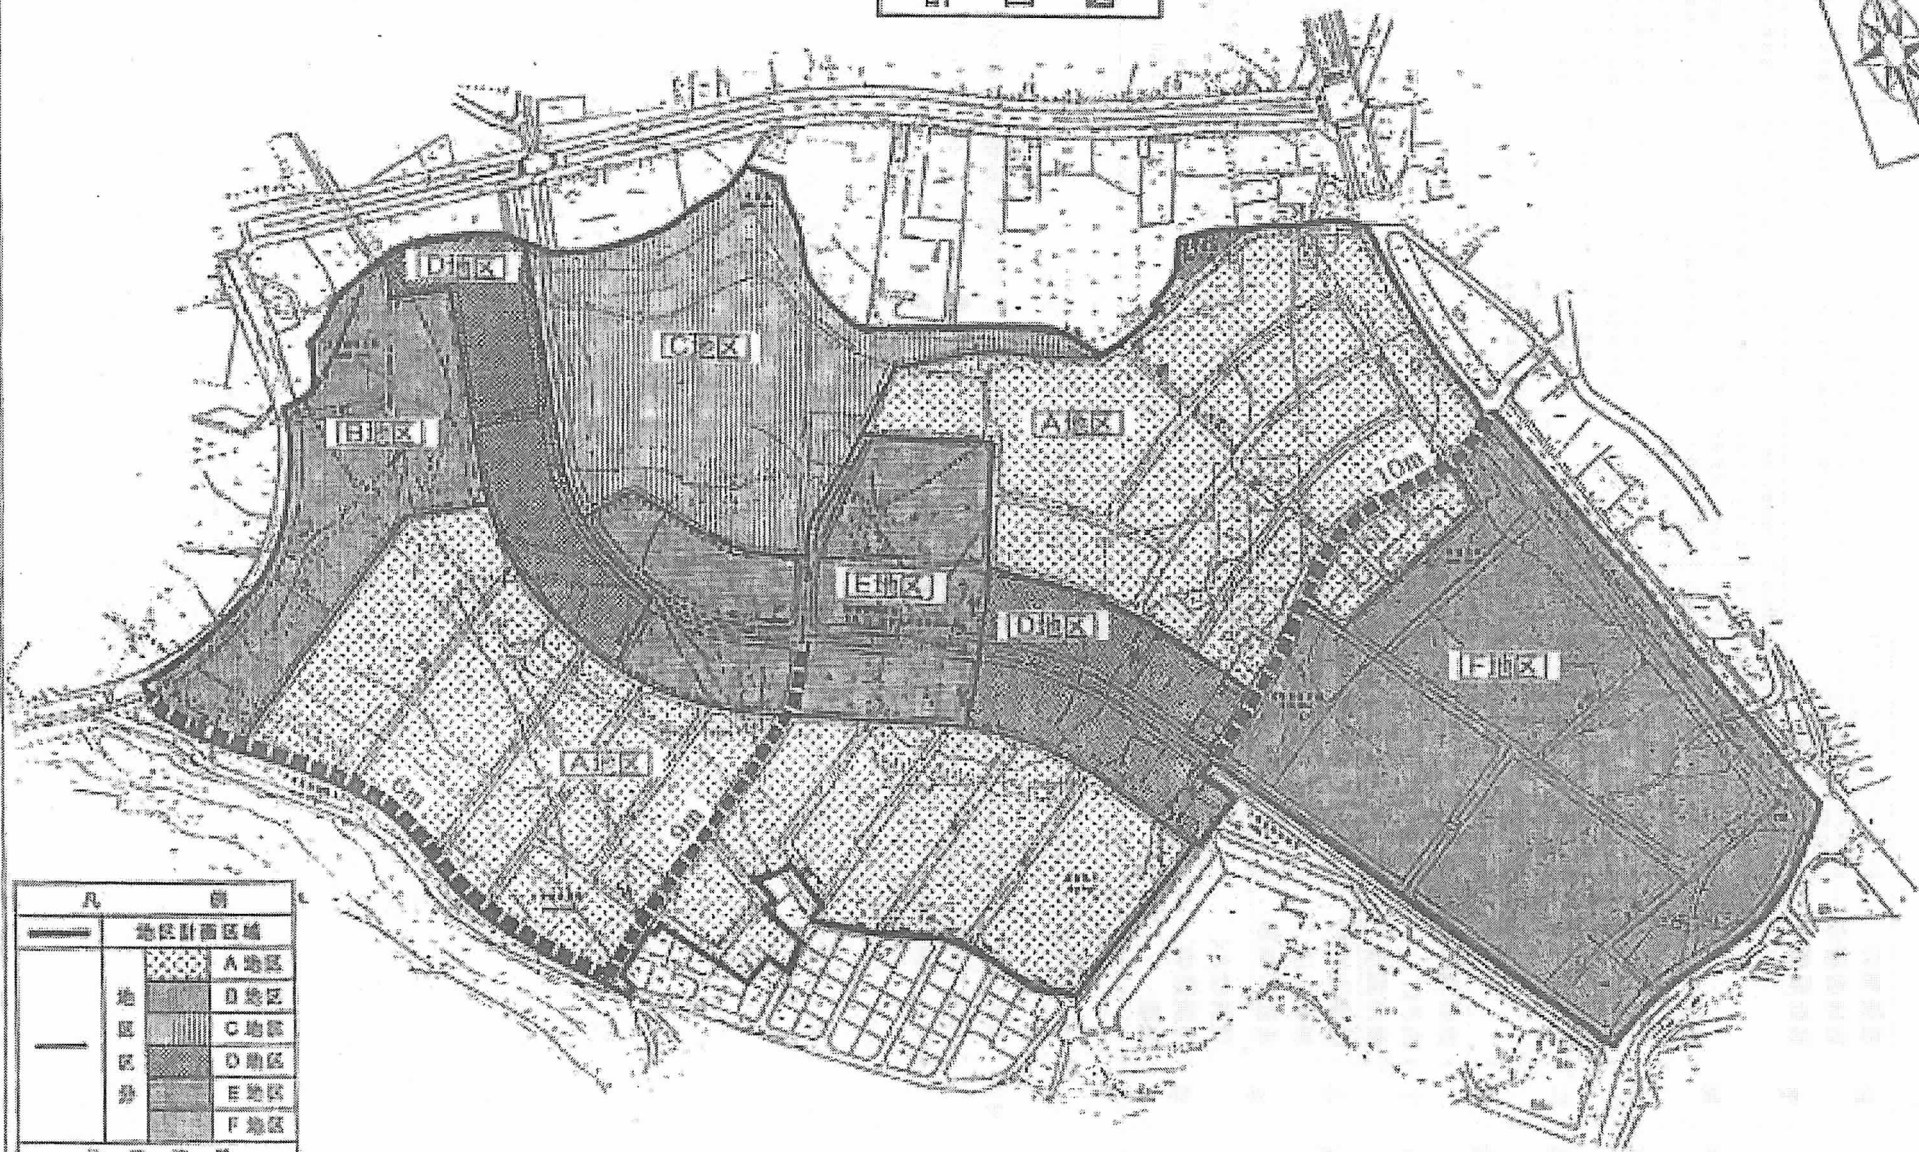

| 凡 例 | |
|--------------|-----|
| 地区計画区域 | |
| 地区 区 界 | A地区 |
| | B地区 |
| | C地区 |
| | D地区 |
| | E地区 |
| | F地区 |
| 地区施設 | |
| | 道 路 |
| | 河 川 |

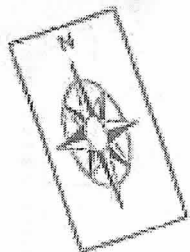