


# 曾屋弘法地区 地区計画区域図

1/2,500

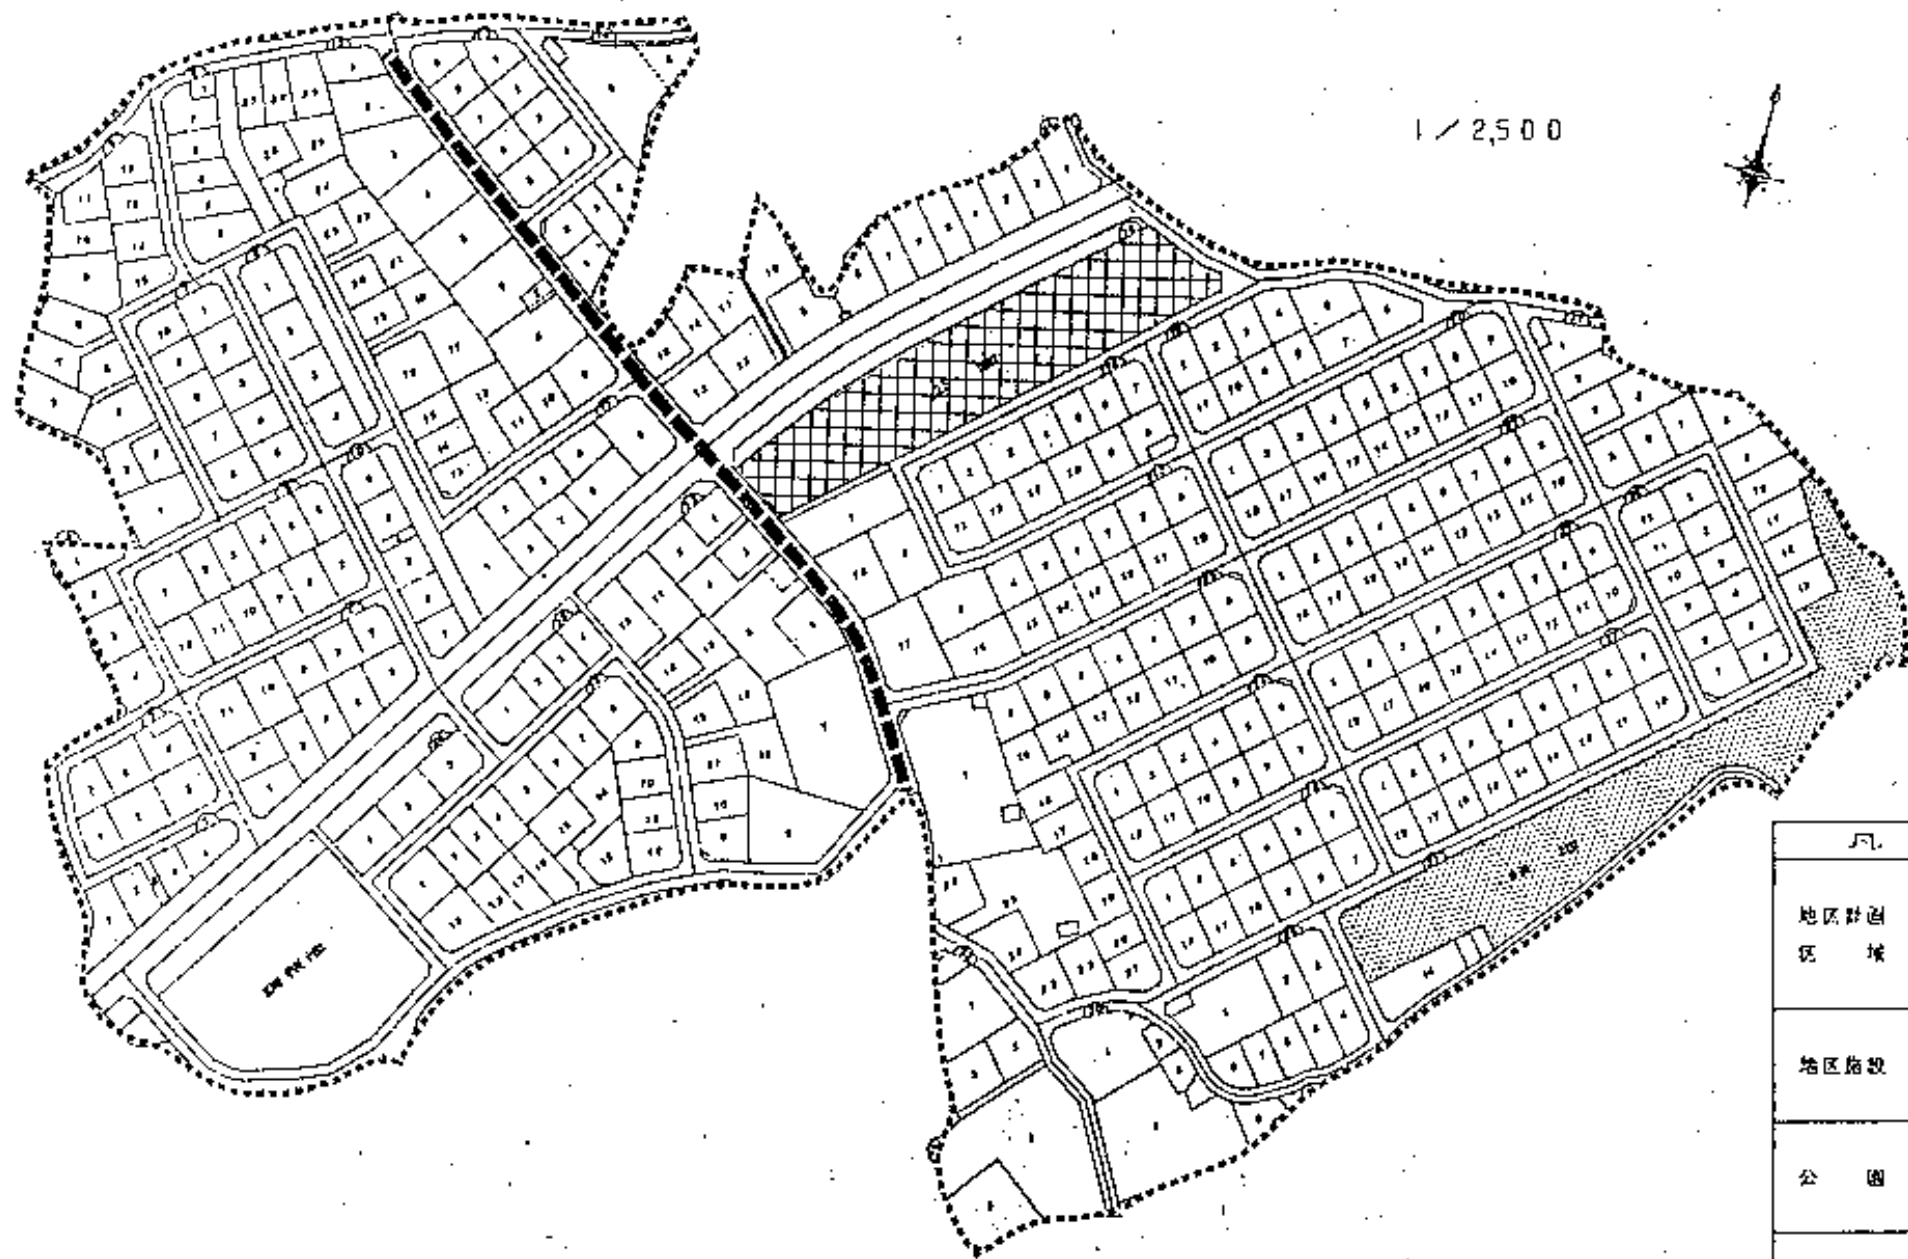

凡	例
地区計画 区域	
地区施設	
公園	
緑地	