
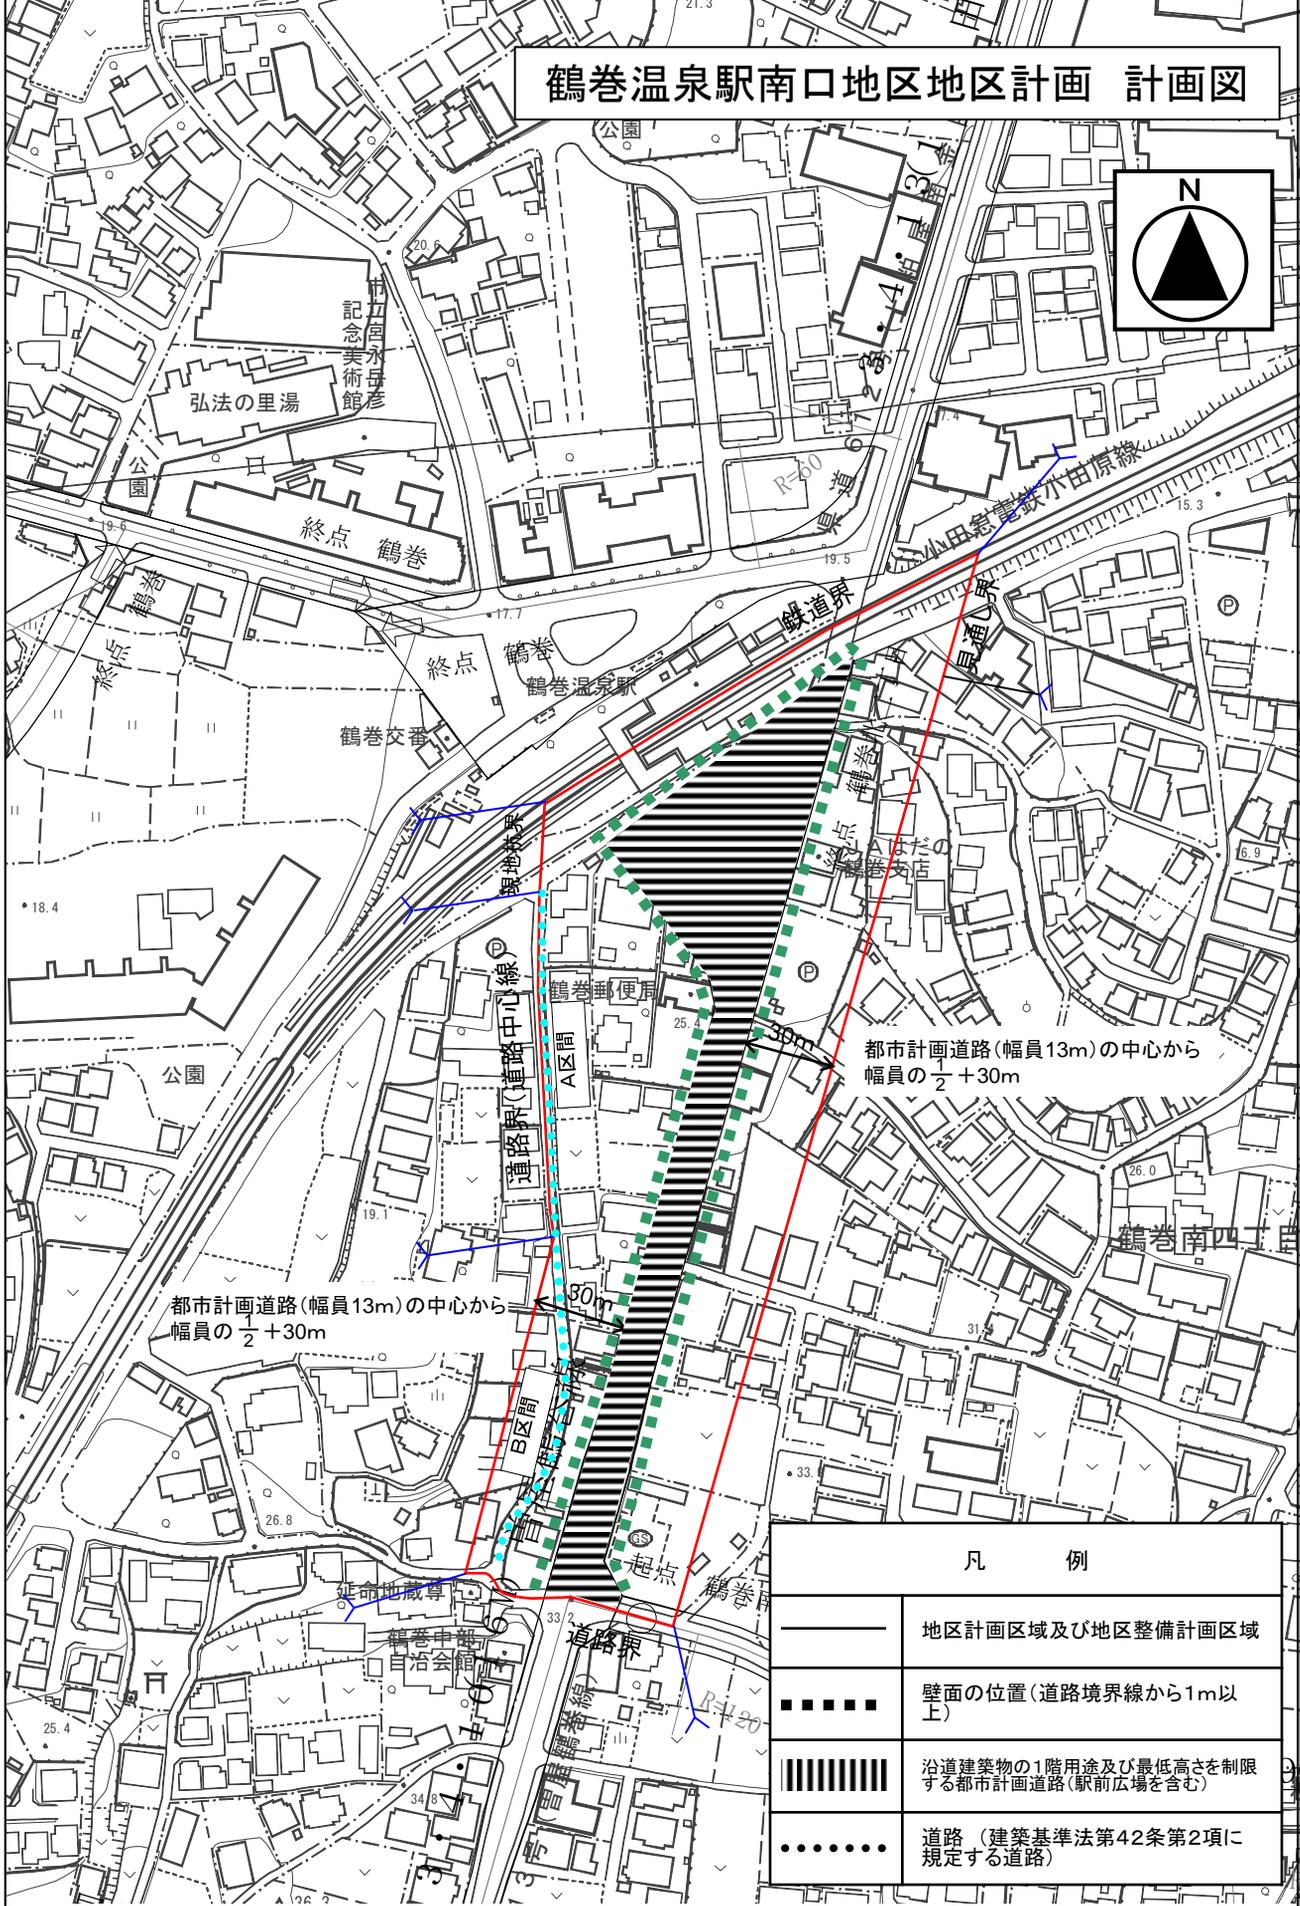



鶴巻温泉駅南口地区地区計画 計画図

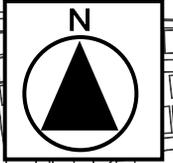

都市計画道路(幅員13m)の中心から
幅員の $\frac{1}{2} + 30m$

都市計画道路(幅員13m)の中心から
幅員の $\frac{1}{2} + 30m$

凡 例	
	地区計画区域及び地区整備計画区域
	壁面の位置(道路境界線から1m以上)
	沿道建築物の1階用途及び最低高さを制限する都市計画道路(駅前広場を含む)
	道路(建築基準法第42条第2項に規定する道路)

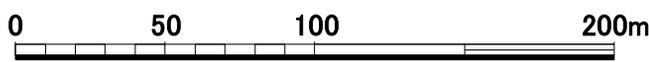

1/2500