


位置図

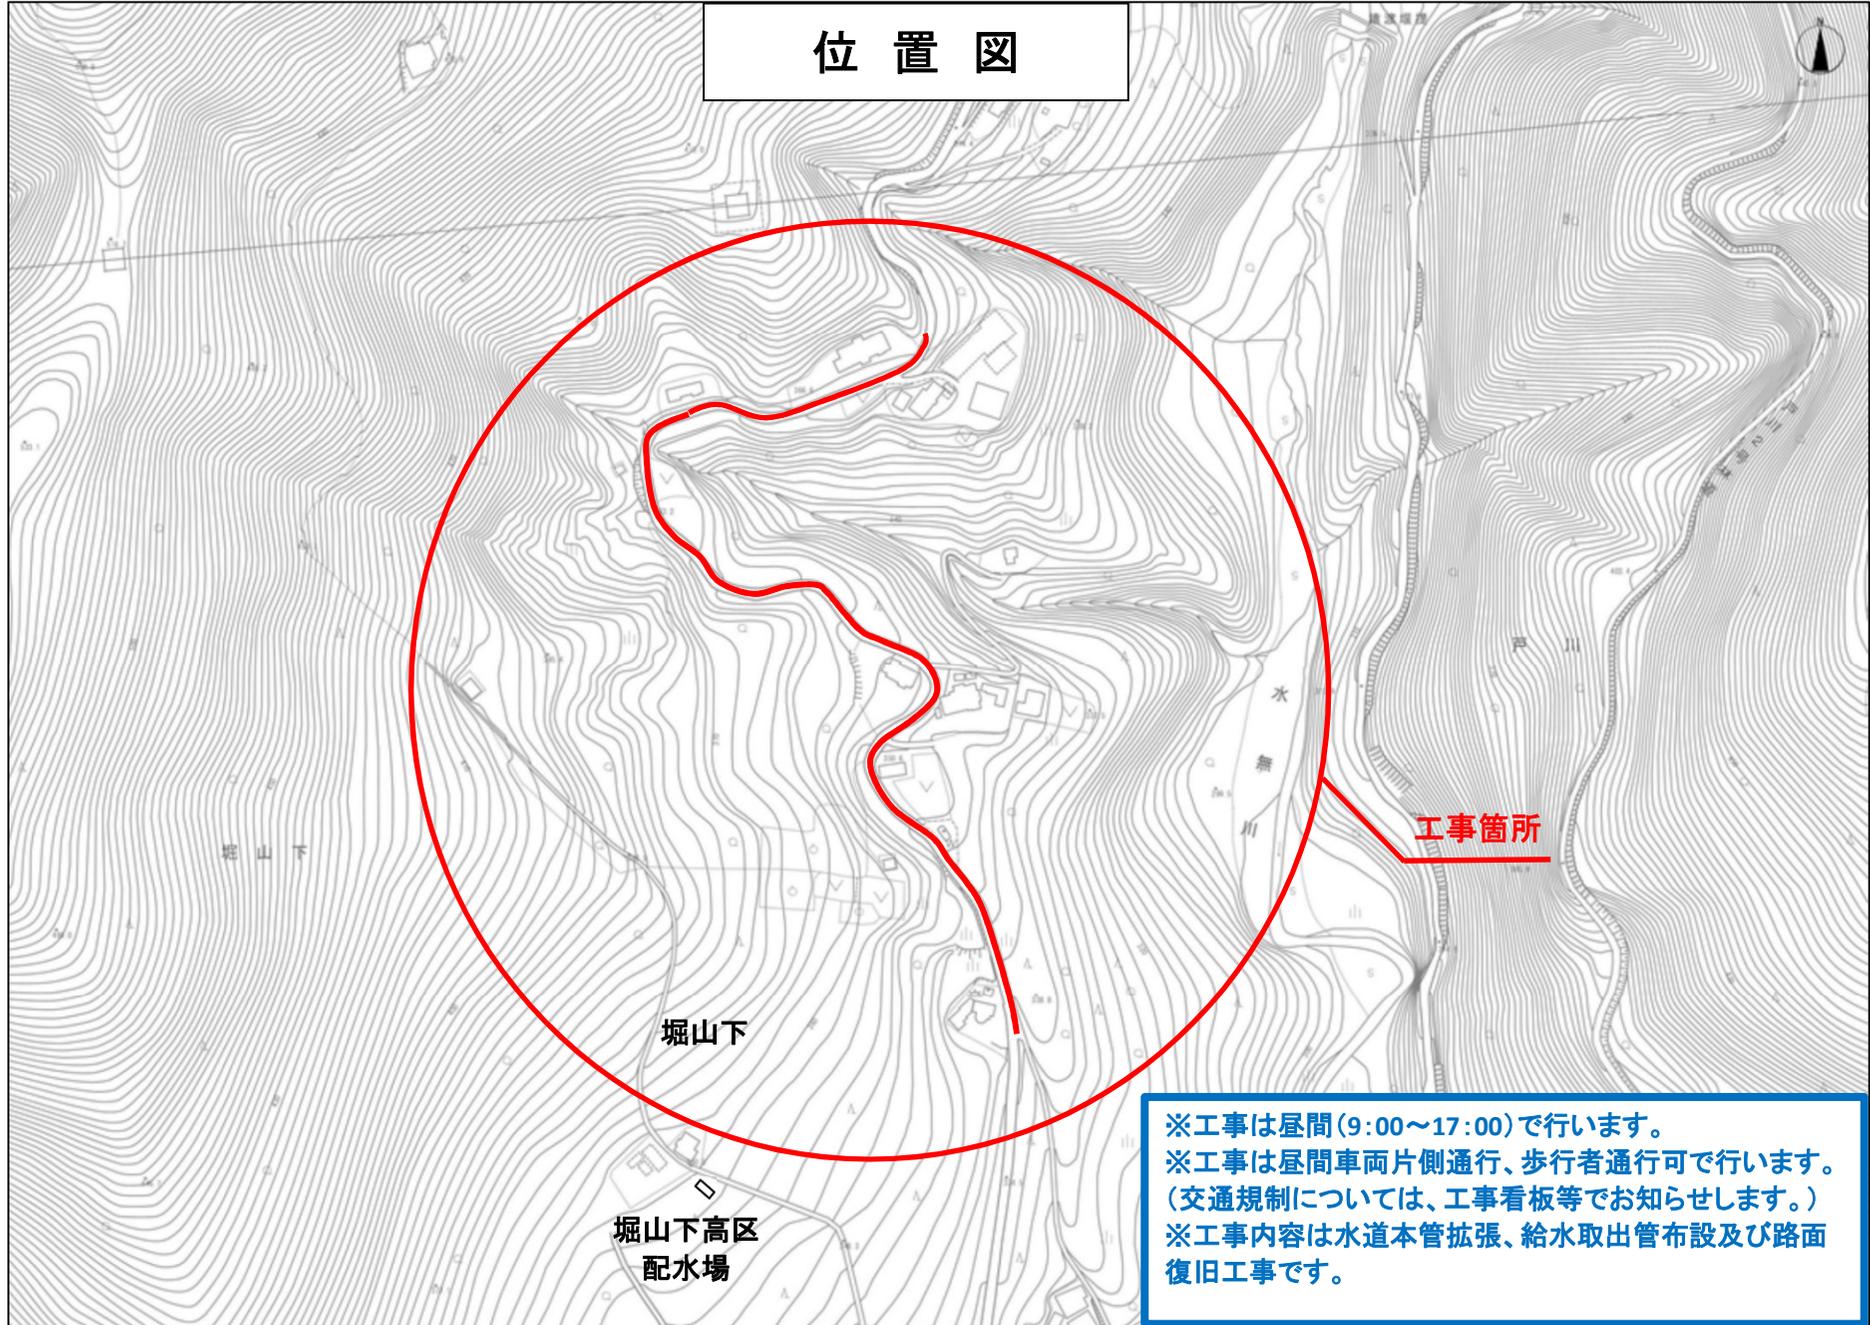

工事箇所

堀山下

堀山下高区
配水場

※工事は昼間(9:00~17:00)で行います。
※工事は昼間車両片側通行、歩行者通行可で行います。
(交通規制については、工事看板等でお知らせします。)
※工事内容は水道本管拡張、給水取出管布設及び路面復旧工事です。