


位置図

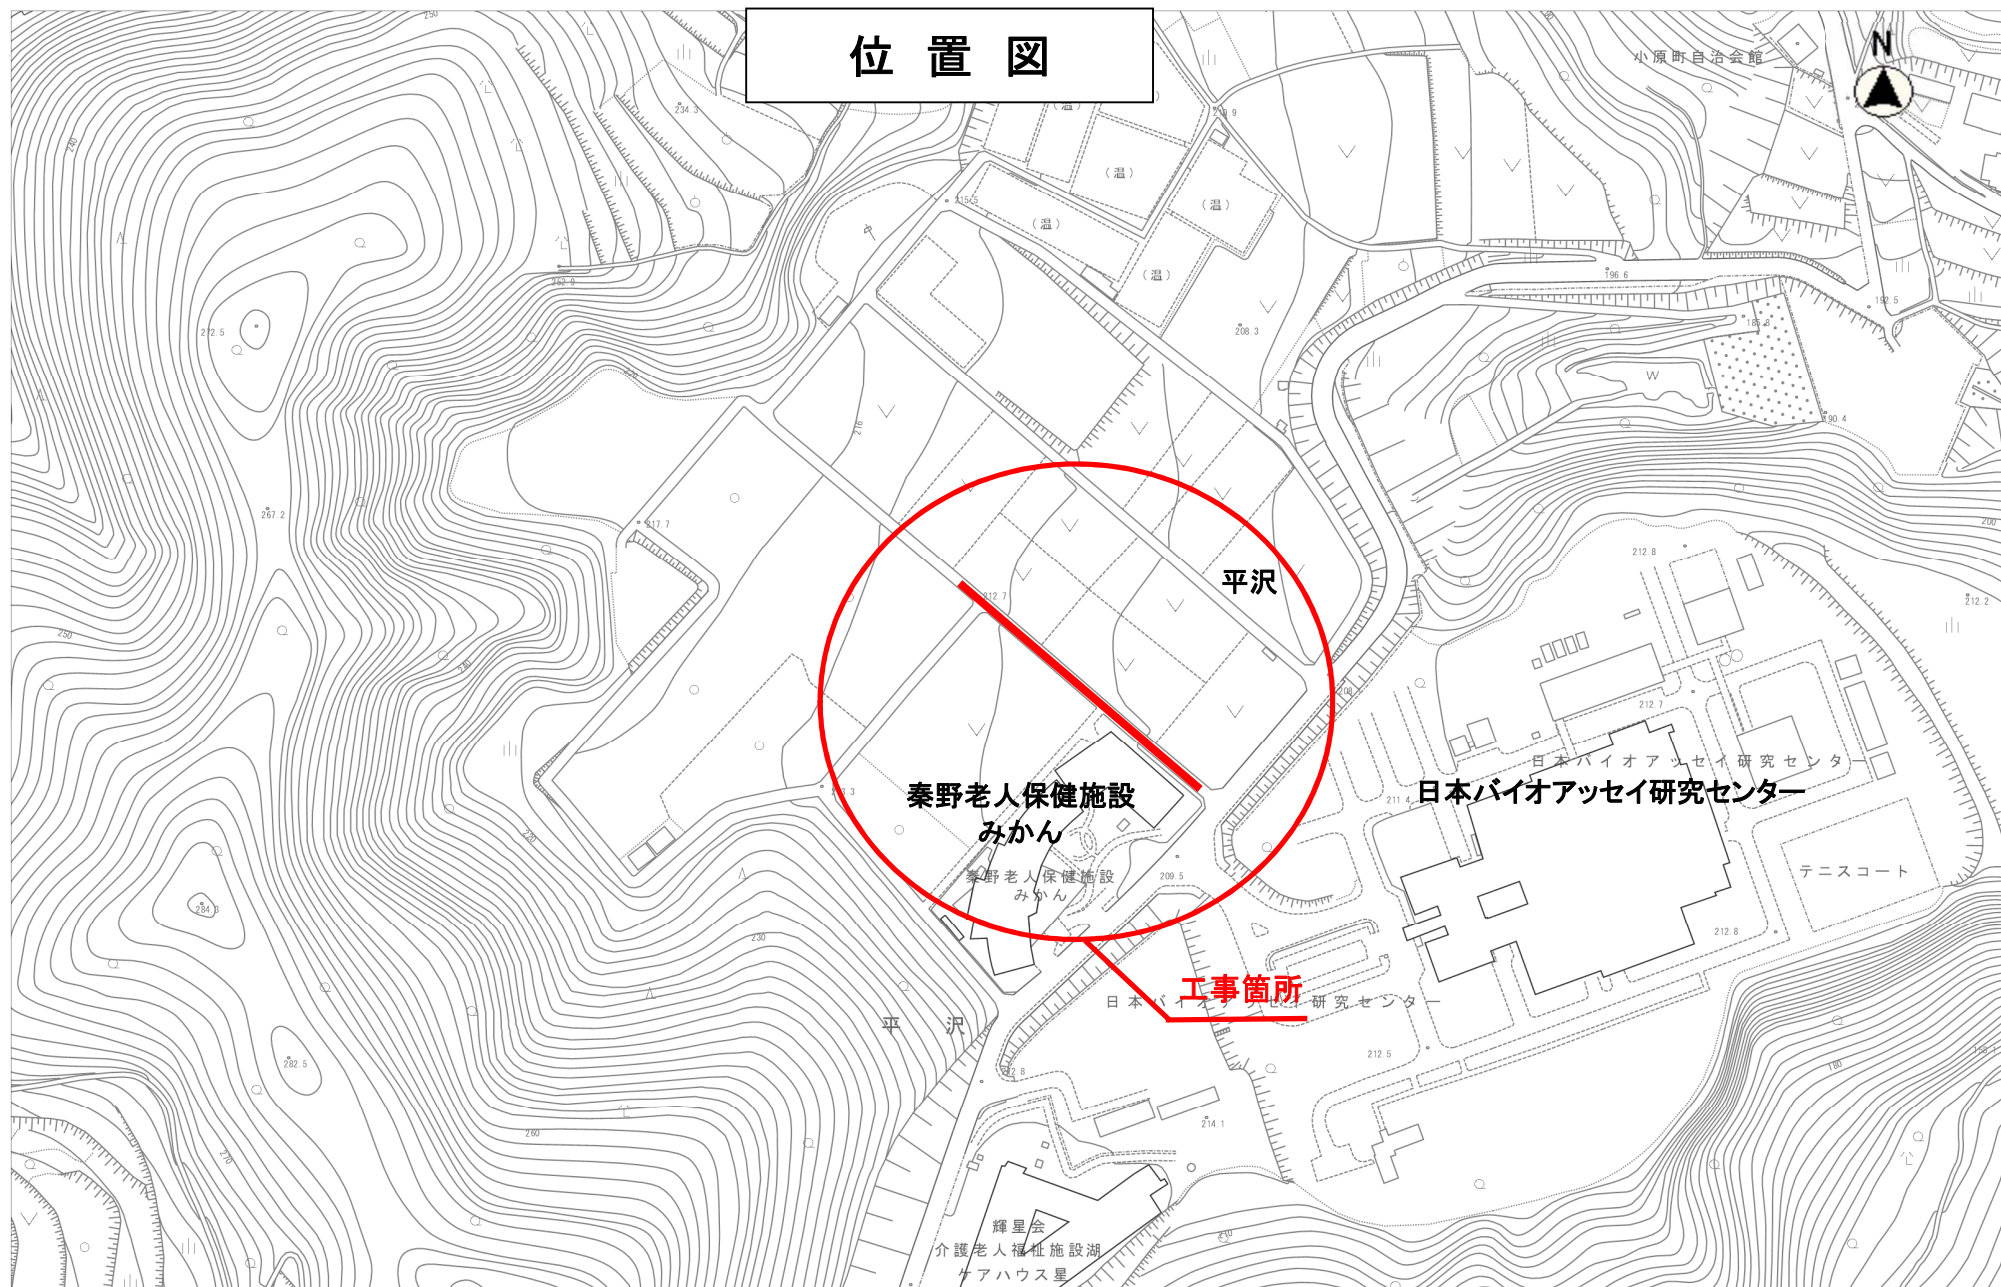

※工事は昼間(9:00~17:00)で行います。
※工事は昼間車両通行止め及び車両片側交互通行、歩行者通行可で行います。
(交通規制については、工事看板等でお知らせします。)
※工事内容は水道本管拡張です。