

工事請負契約の締結について

秦野駅北口ペデストリアンデッキ設置工事（平成28年度継続費設定）について、次のとおり請負契約を締結するものとする。

- 1 契約の目的
秦野駅北口ペデストリアンデッキの延伸及びエスカレーターの新設
- 2 契約の方法
条件付き一般競争入札による契約
- 3 契約の金額
471,960,000円
- 4 契約の相手方
横浜市中区本町五丁目49番地
古河産機システムズ株式会社横浜営業所
所長 八木沼 英 勝

平成28年9月5日提出

秦野市長 古 谷 義 幸

提案理由

秦野駅北口ペデストリアンデッキ設置工事（平成28年度継続費設定）の請負契約を締結するため、議会の議決に付すべき契約及び財産の取得又は処分に関する条例第2条の規定により議会の議決を求めるものであります。

議案第 6 2 号説明資料

- 1 工 事 名
秦野駅北口ペDESTリアンデッキ設置工事（平成28年度継続費設定）
- 2 工 事 場 所
秦野市今川町地内
- 3 契 約 の 方 法
条件付き一般競争入札による契約
- 4 契 約 金 額
471,960,000円（うち、取引に係る消費税及び地方消費税の額は、34,960,000円）
- 5 契 約 の 相 手 方
横浜市中区本町五丁目49番地
古河産機システムズ株式会社横浜営業所
所長 八木沼 英 勝
- 6 仮契約締結日
平成28年7月29日
- 7 工 期
本契約として成立した日から平成29年11月30日まで
- 8 工 事 概 要
秦野駅北口ペDESTリアンデッキの延伸及びエスカレーターの新設
工事延長 51.7メートル、幅員 5.5メートル
 - (1) ペDESTリアンデッキ設置
延長 27.5メートル、幅員 5.5メートル
 - ア 工場製作工 一式（桁及び橋脚）
 - イ 架 設 工 一式（桁及び橋脚）
 - ウ 付 帯 工 一式（高欄、屋根、照明設備等）
 - エ 杭基礎工 3本
 - (2) エスカレーター設置 1基
延長 24.2メートル、2人乗り、上り専用

9 入札の結果

〔 開札執行日 平成28年7月26日、入札参加者数 3者 〕
〔 予定価格 524,860,000円 〕


入札金額	決定区分	事業者名
437,000,000円	落札	古河産機システムズ株式会社
458,000,000円		ショーボンド建設株式会社
506,210,000円		鉄建建設株式会社

※ 金額は全て税抜で表示


※ 秦野市競争入札最低制限価格取扱い要綱第5条の規定により最低制限価格の適用はありません。

10 位置図等


3ページ以下のとおり

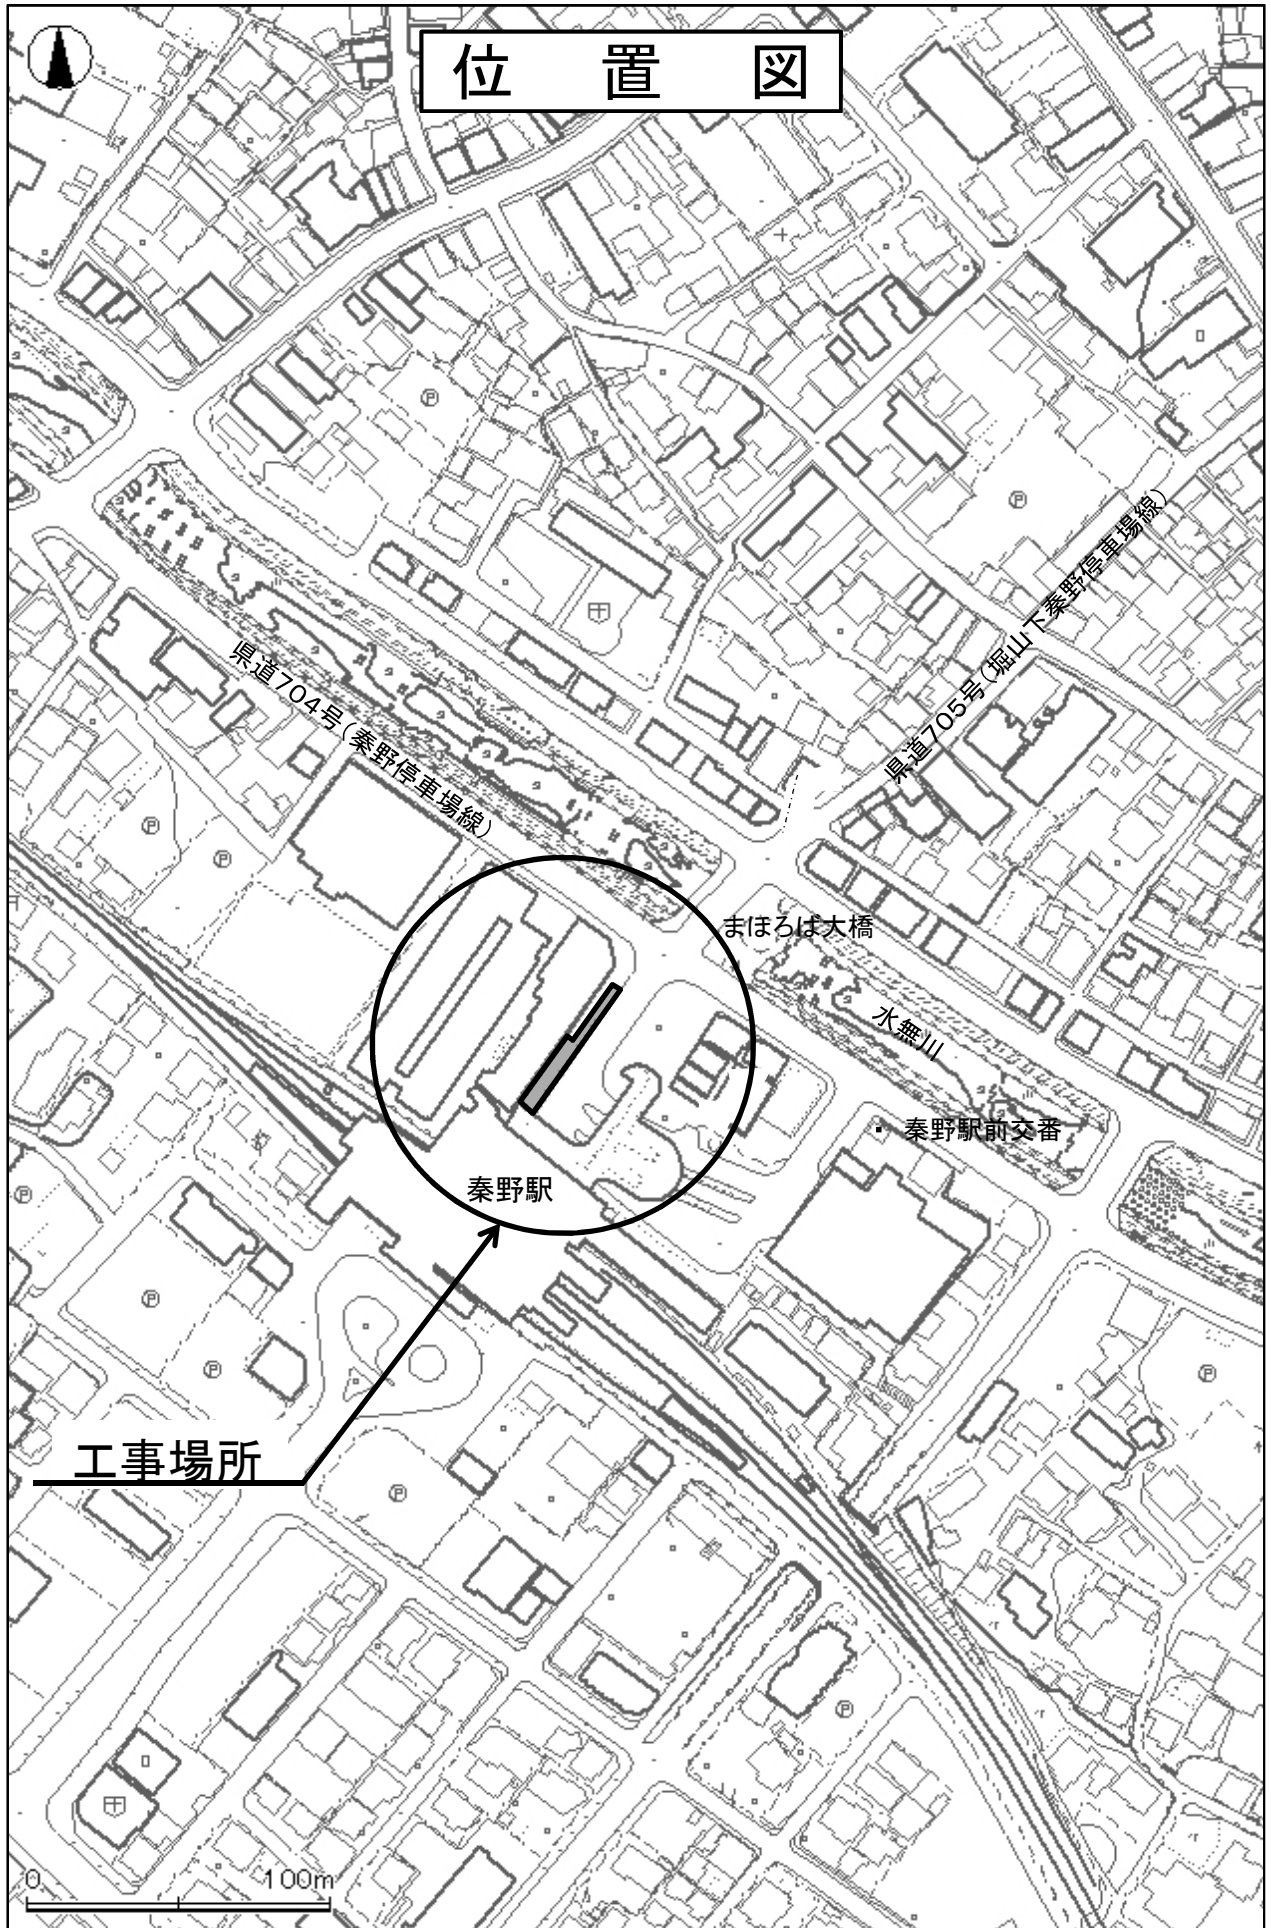


秦野駅北口ペDESTリアンデッキ 平面図

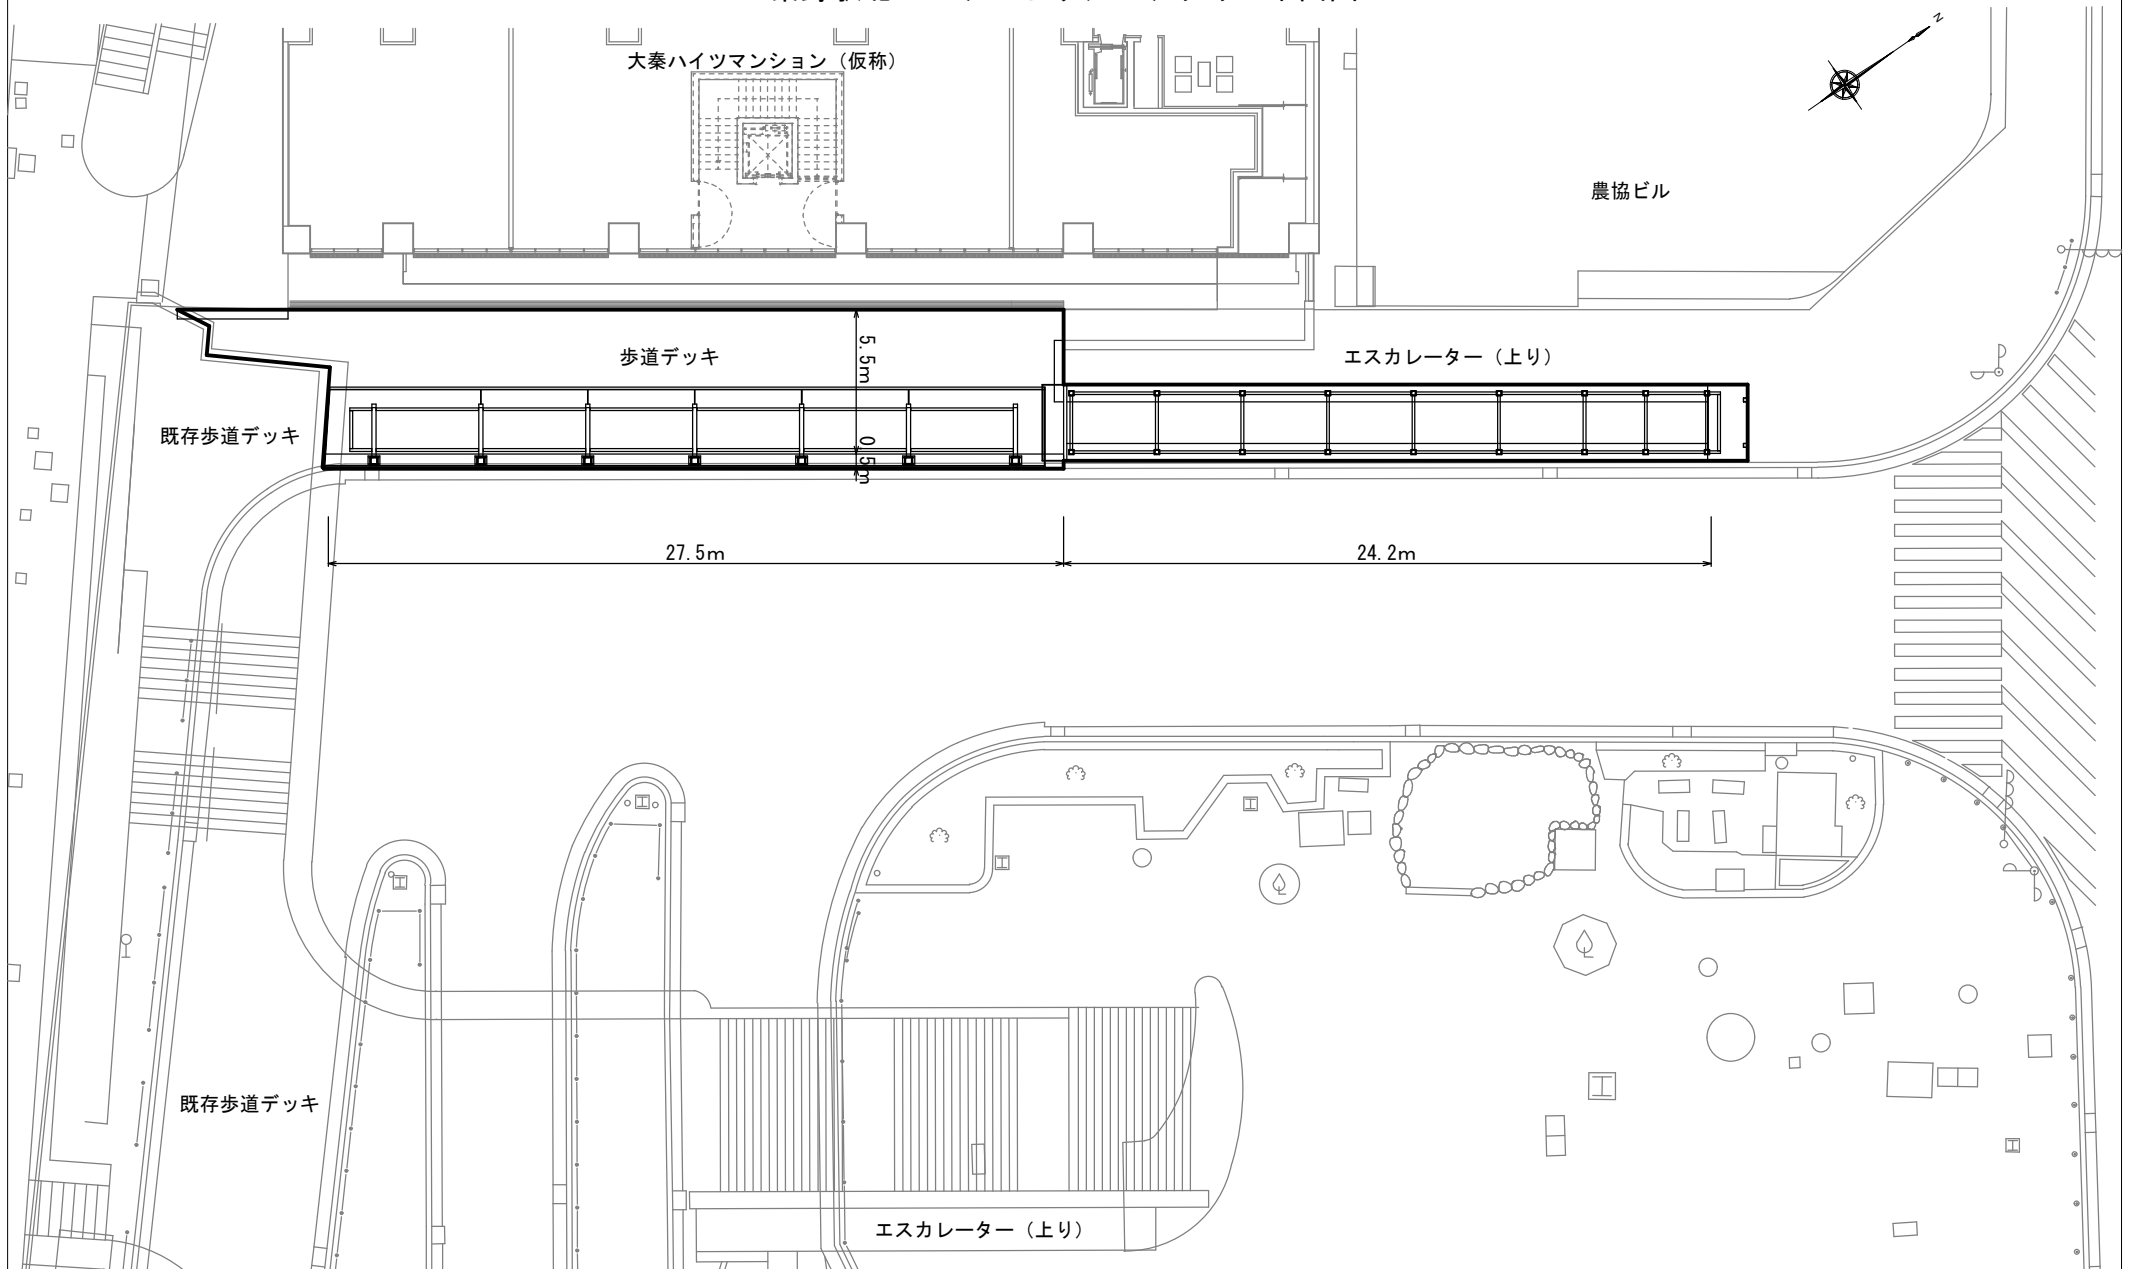

秦野駅北口ペDESTリアンデッキ 立面図

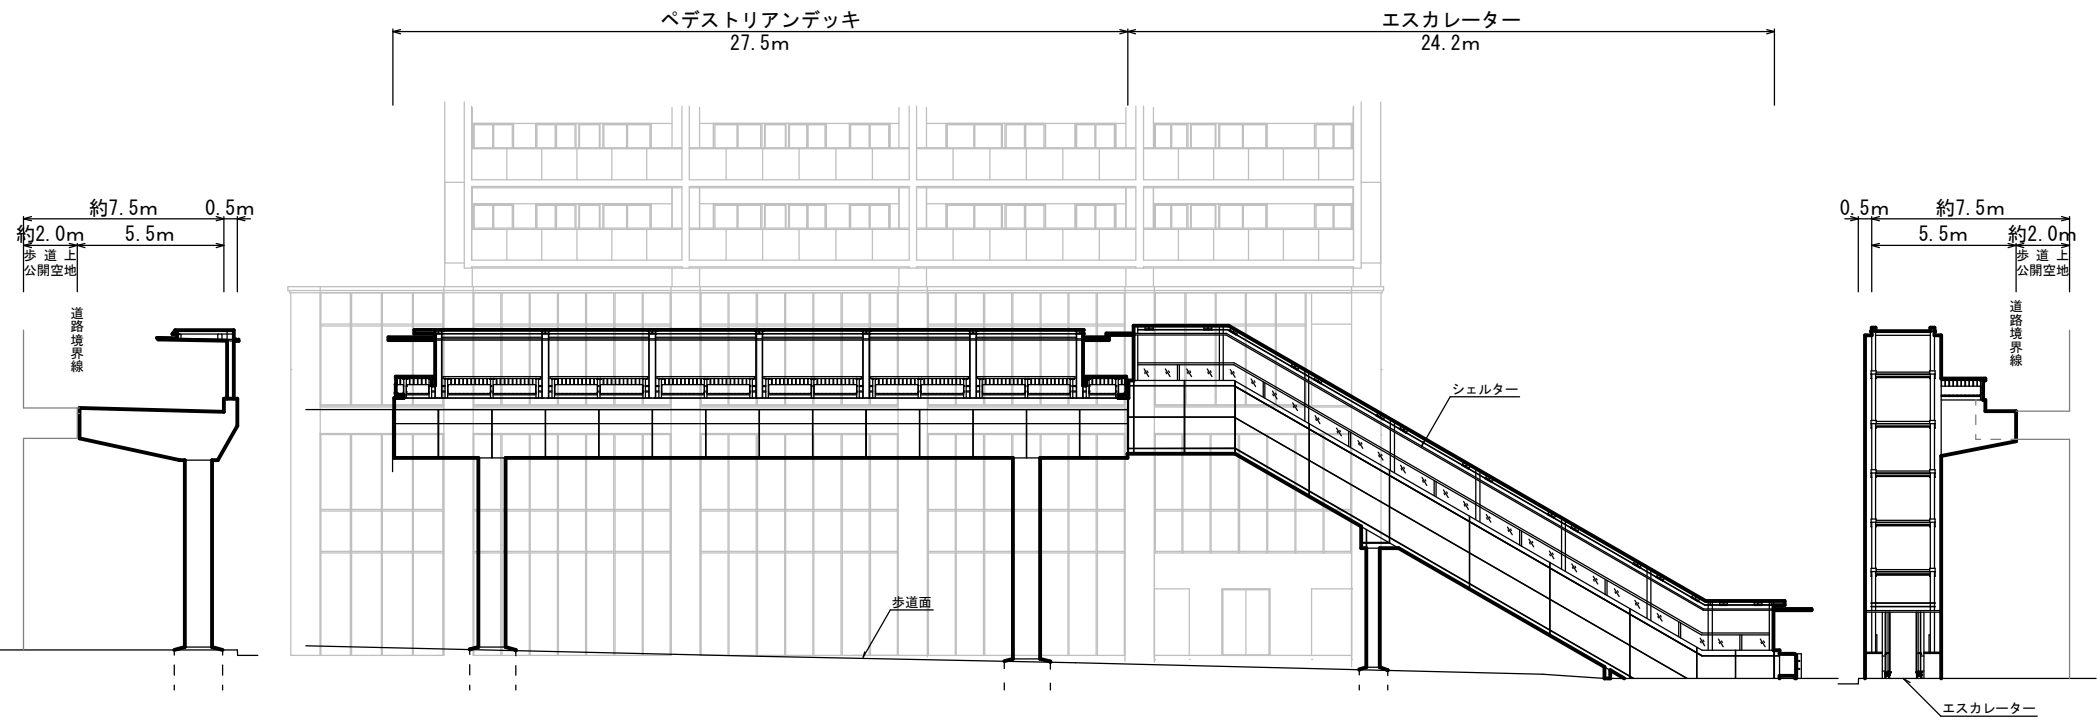

完成予想図

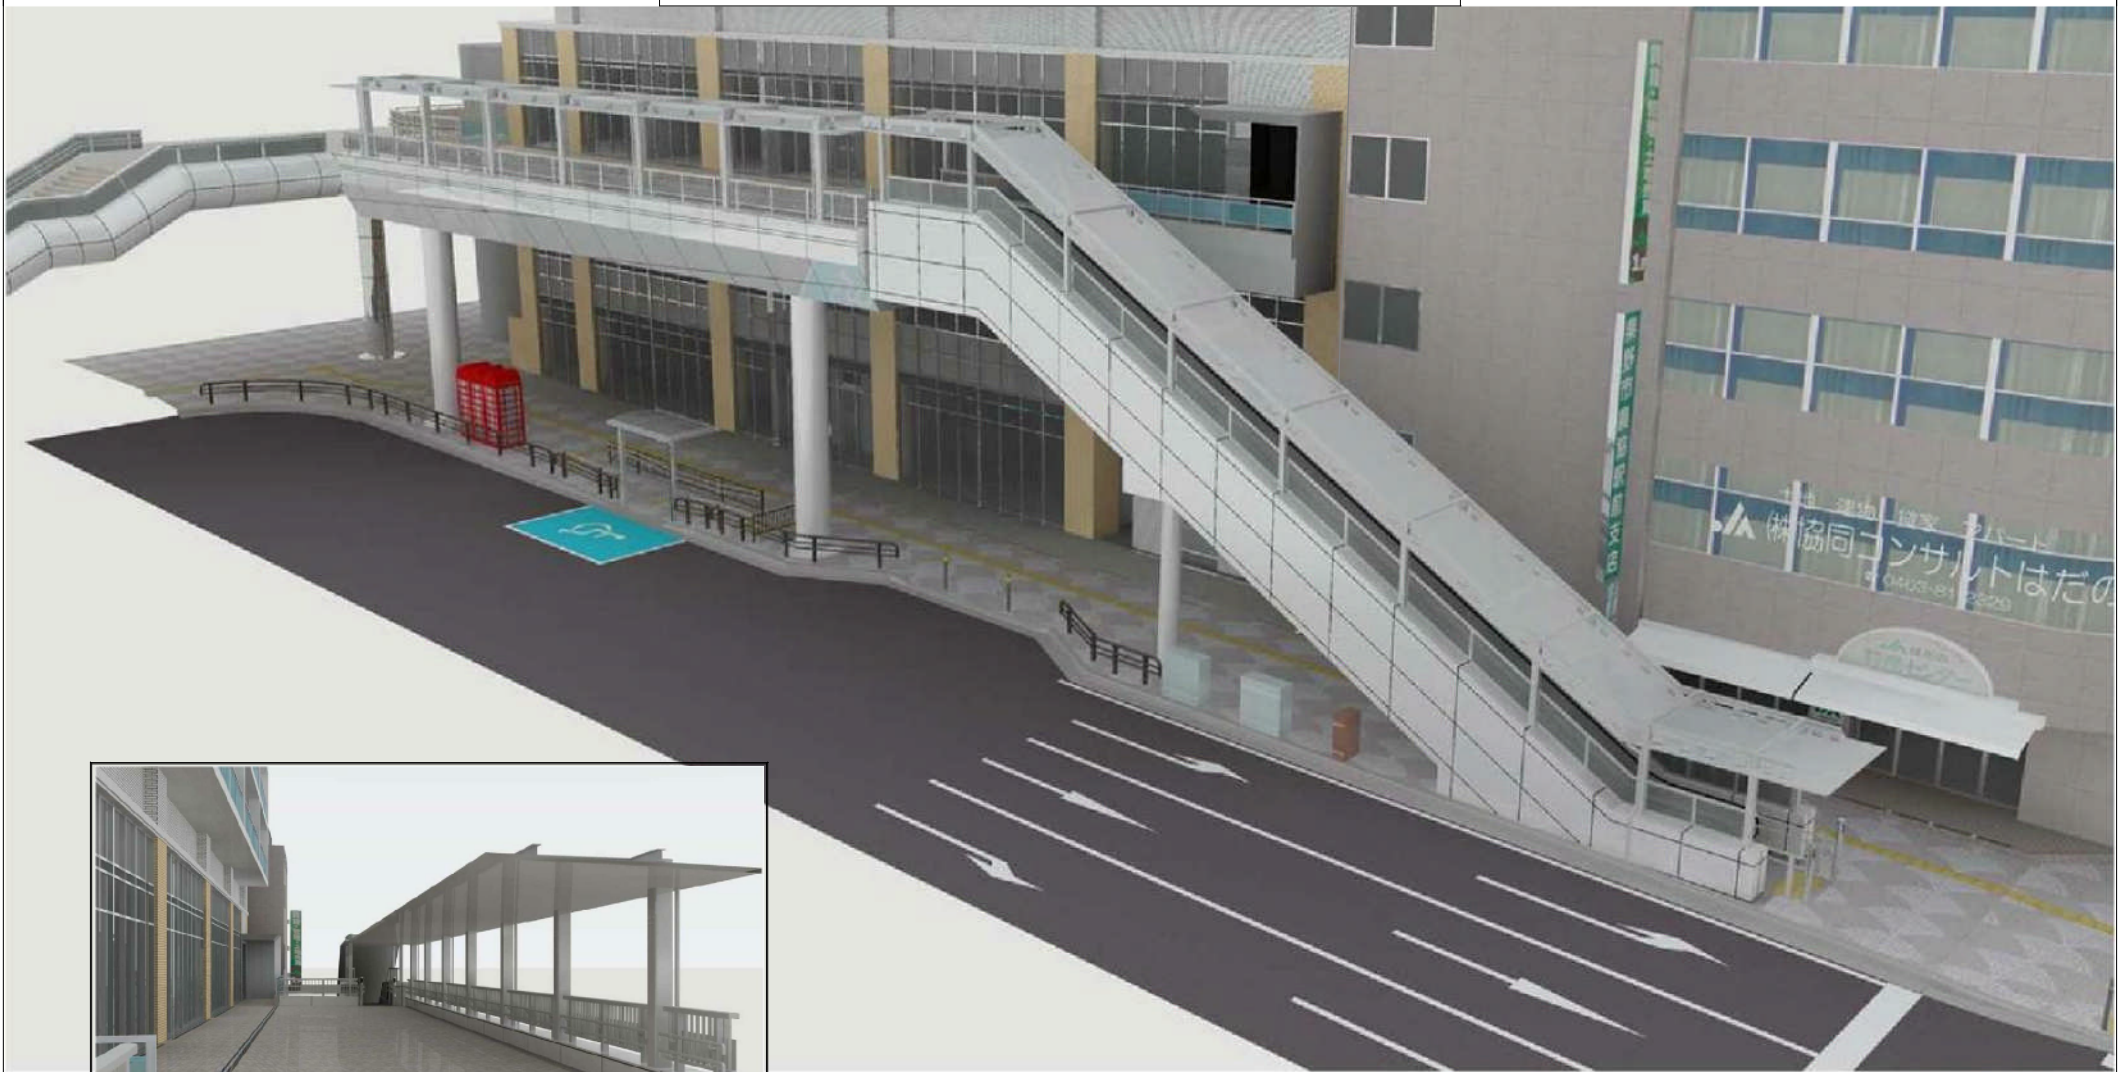

※大秦ハイツマンション(仮称)の3階に接続します。