


□ : 計画区域 7,932.13㎡

- : 給水管
- : 排水管・汚水
- : 排水管・雨水


全体配置図 S=1/800

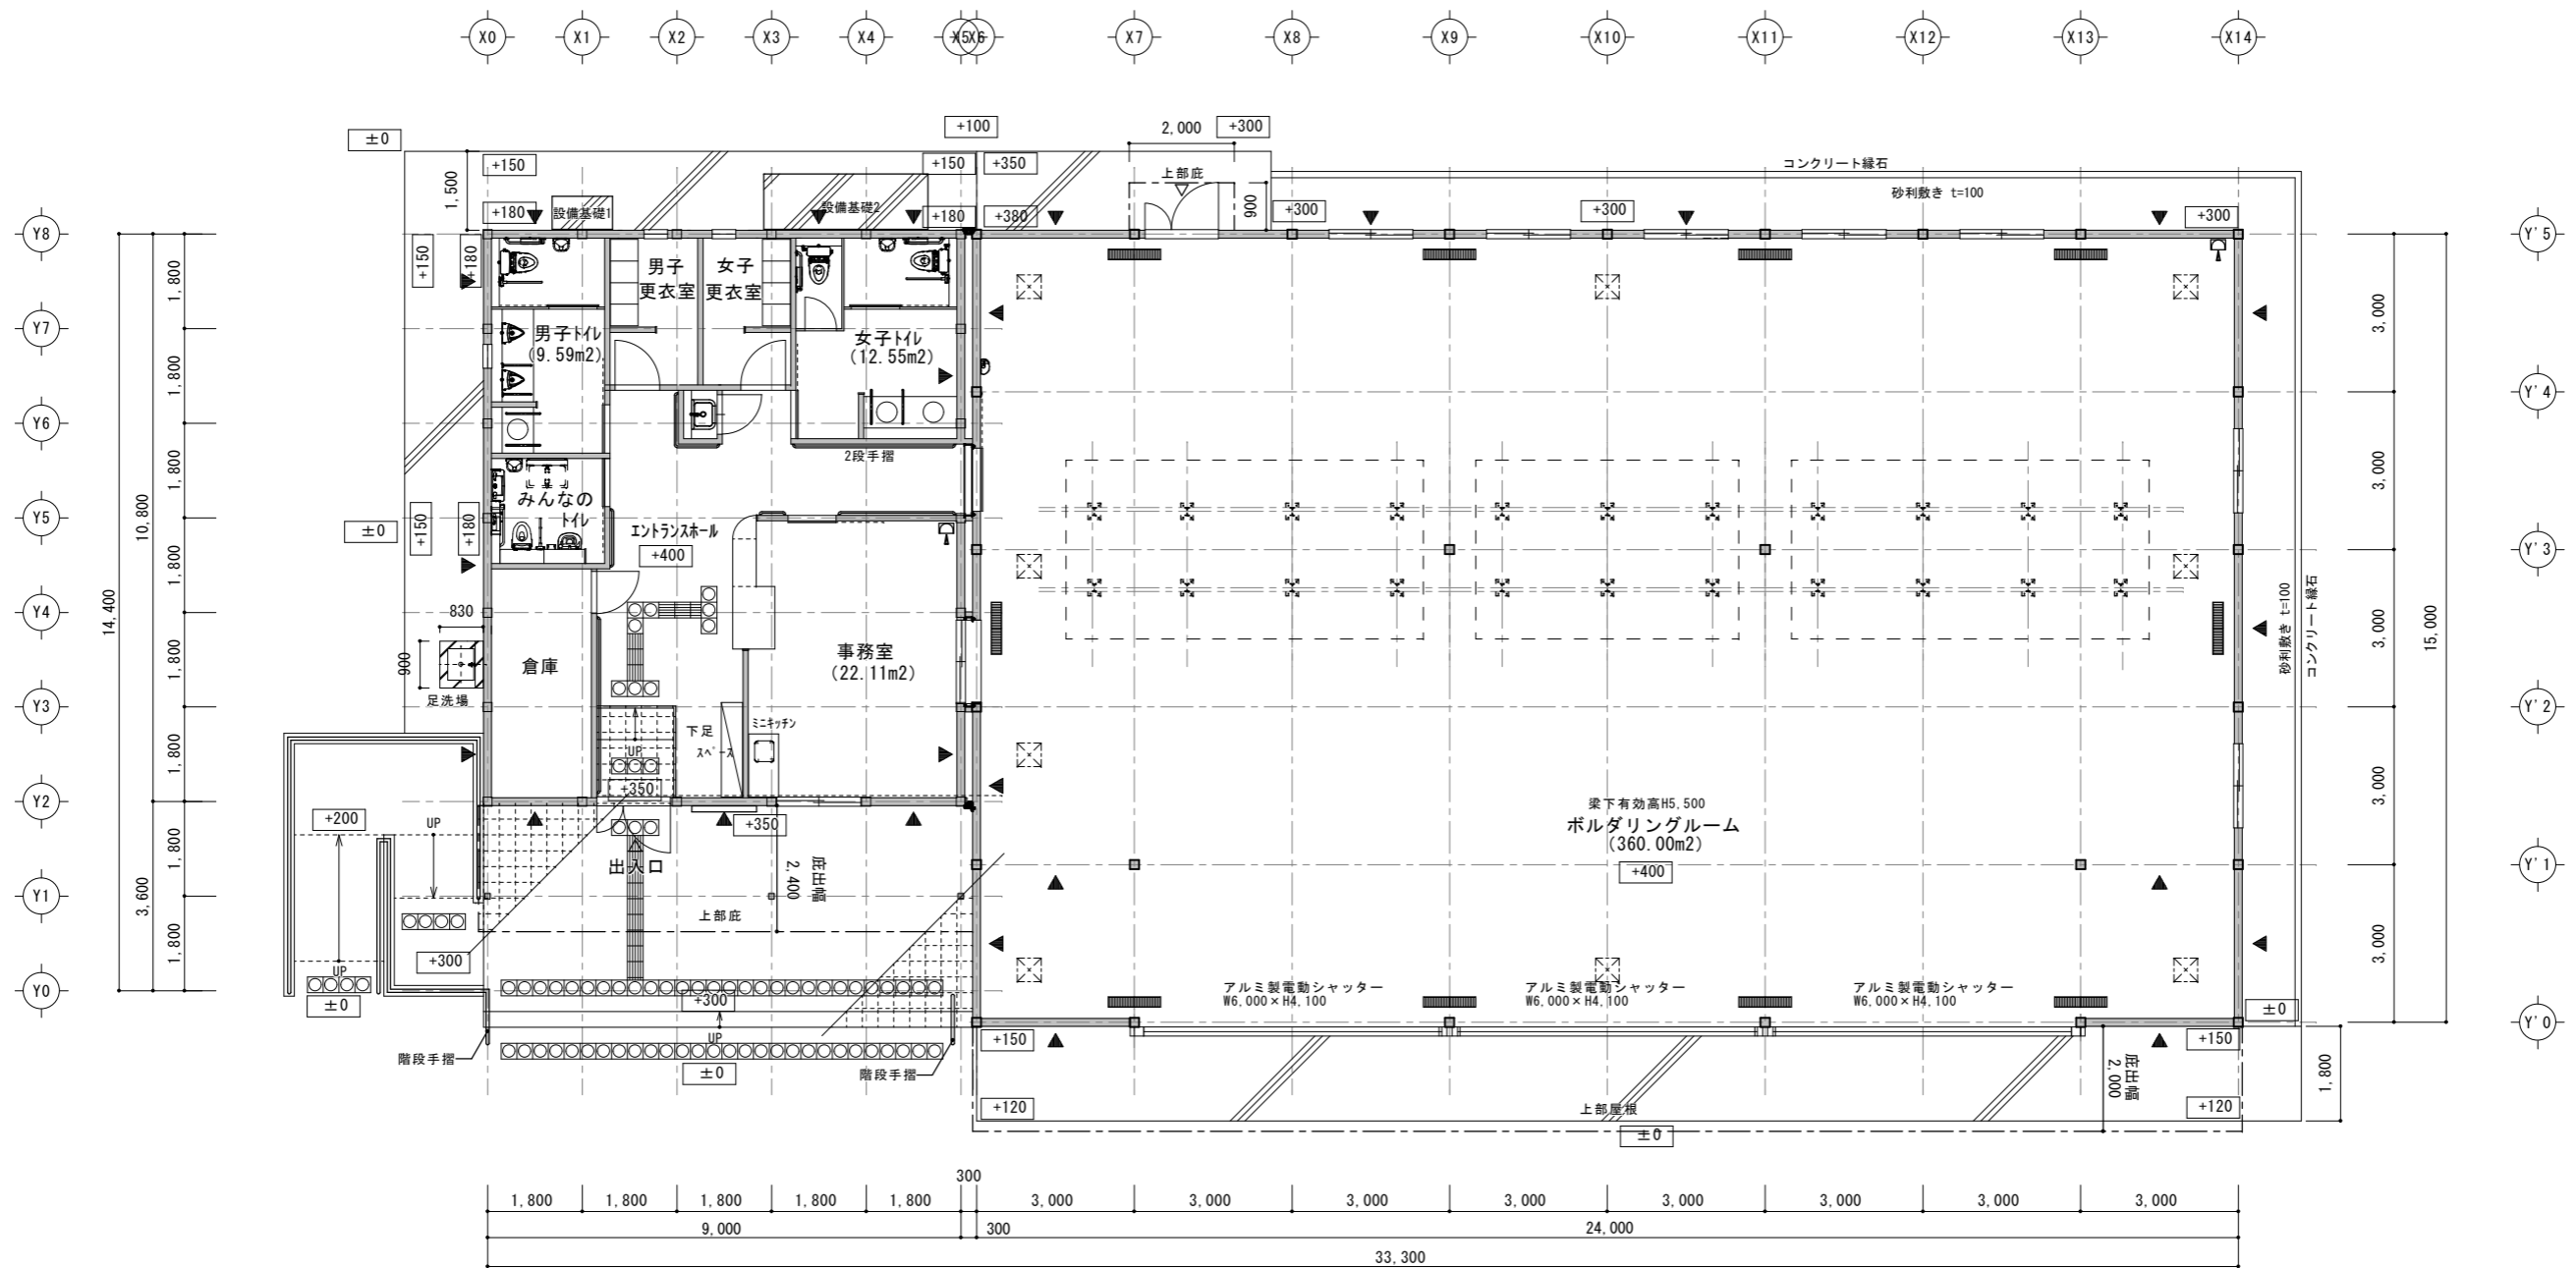


- 凡例
- ±0 KBM (10.00)=GL±0からの計画高さ
  - ▲ 鉛直ブレース
  - 床点検口
  - ☒ 蓄圧式消火器10型
  - 床換気口


注) A 2版の原因を7.1%に縮小しています。

平面図 S=1/100

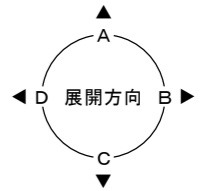

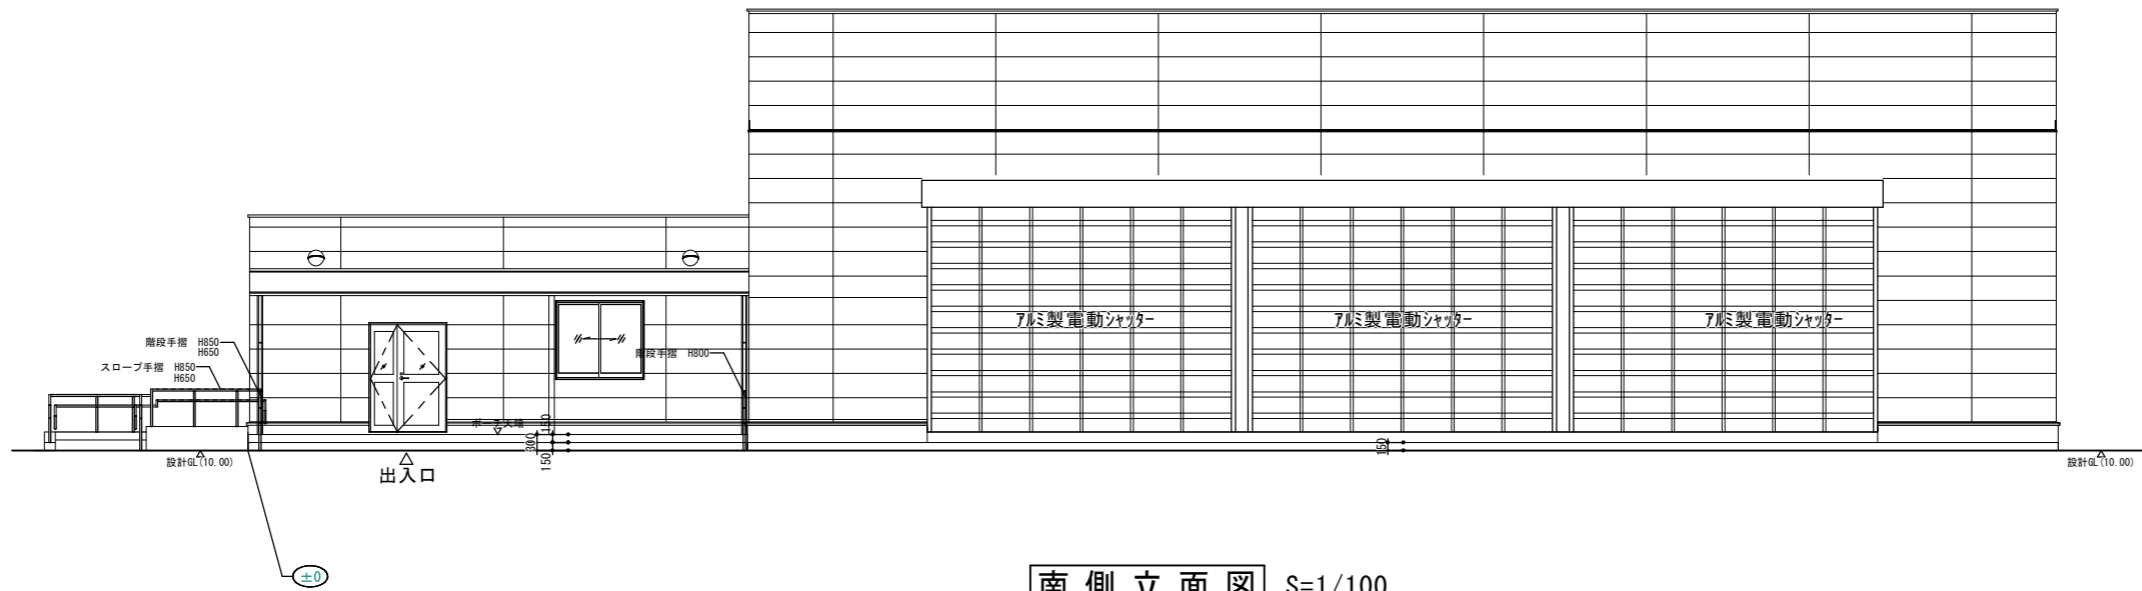

南側立面図 S=1/100

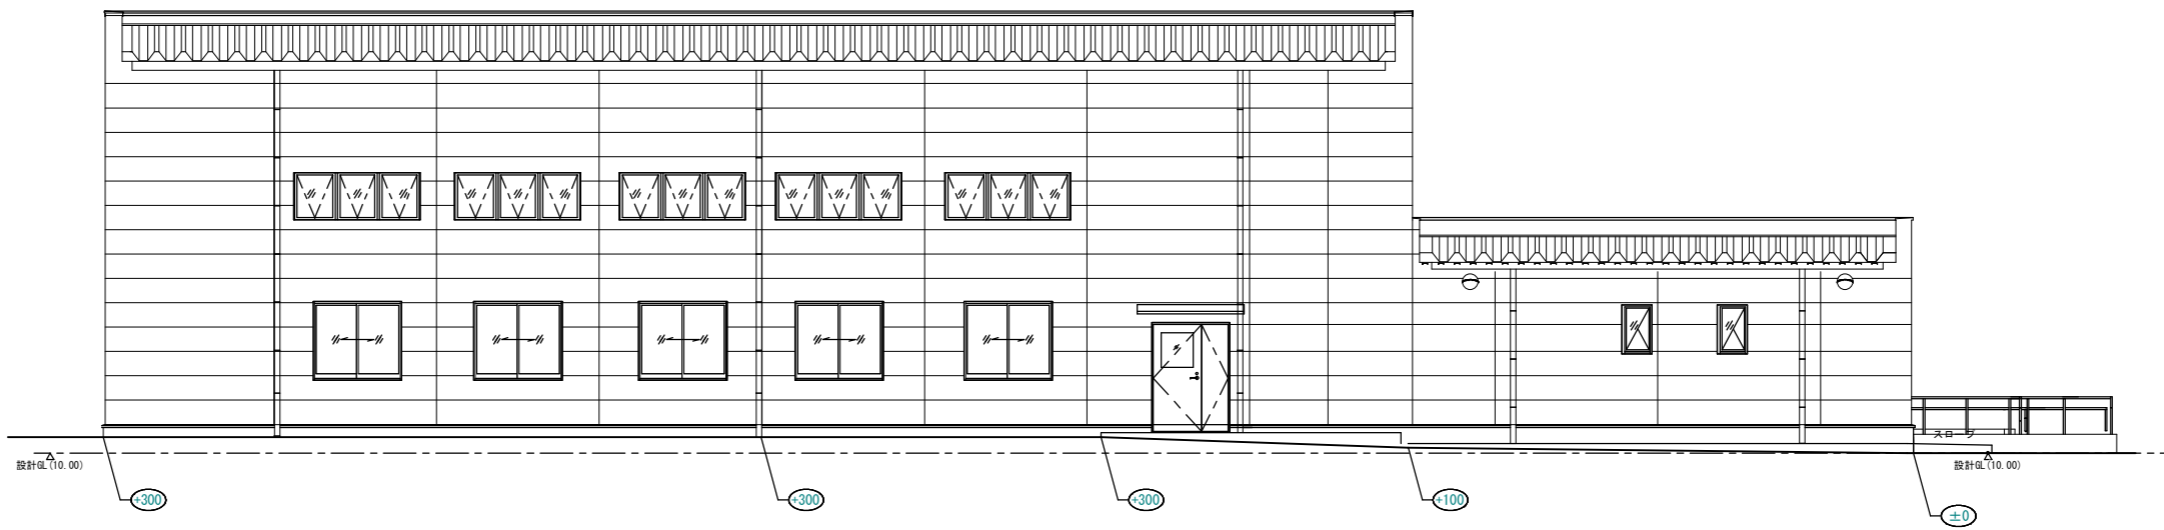

北側立面図 S=1/100

①\*\*\* 設計図からのレベルを示す

注) A 2 版の原図を 7.1% に縮小しています。