

別紙「案内図」のとおり

03 施設概要

敷地状況

敷地面積	実測： 21,705.30 m ²	建ぺい率	基準建ぺい率 50%
用途地域	第()種中高層住居専用地域、第()種中高層住居専用地域、近隣商業・商業・準工業・工業・工業専用地域(指定なし)、都市公園地内	容積率	基準容積率 100%
防火地域	防火・準防火・特定行政庁の指定地域(指定なし)	日影制限	平均地盤面の高さ敷地境界線より5mを超え10m以内の範囲 時間内 敷地境界線より10mを超え10m以内の範囲 時間内
その他の地域地区	(指定なし) 都市計画区域外・市街化区域・(指定なし) 特別工業地区・特別用途地区・農地地区・開発農事業区域・特定街路・改良地区 文教地区(第 種)、居住地区(第 種)、高度地区(第 種)、駐車場整備地区、電波伝達障害防止地区、多雲地区、災害危険地区 緑地地区、土地区画整理事業地区、宅地造成工事規制区域、国立公園・国定公園・河川敷、その他(指定なし) (指定なし)		

既存建物概要

	活動棟	便所棟	八角の館	炊事棟	管理棟	研修棟	渡り廊下	ポンプ機械室	ボイラー機械室
建築面積(m ²)	571.11	107.58	128.52	109.06	86.67	601.15	23.73	26.25	52.00
延べ面積(m ²)	548.46	93.36	108.72	109.06	82.13	1127.12	23.73	26.25	52.00

	テップ庫	倉庫	浴場	倉庫	合計
建築面積(m ²)	28.98	26.44	132.50	70.59	1,964.58 m ²
延べ面積(m ²)	28.98	26.44	129.60	70.59	2,426.44 m ²

申請建物概要 (113)棟


構造	木造	階数	1階
構造形式	在来工法	最高高さ	7.548 m
基礎	布基礎	最高軒高	4.809 m
建築面積	77.42 m ²		
床面積	76.51 m ²		

増築申請概要


	申請部分	申請以外の部分	合計
建築面積	77.42 m ²	1,964.58 m ²	2,042.00 m ²
延べ面積	76.51 m ²	2,426.44 m ²	2,502.95 m ²
建ぺい率			9.41%
容積率			11.53%

延焼のおそれのある部分
① 浴場棟：129.60 m²
② 申請建物：76.51 m²
①+②=206.11 < 500 m²

0m 5m 10m 15m 20m 25m

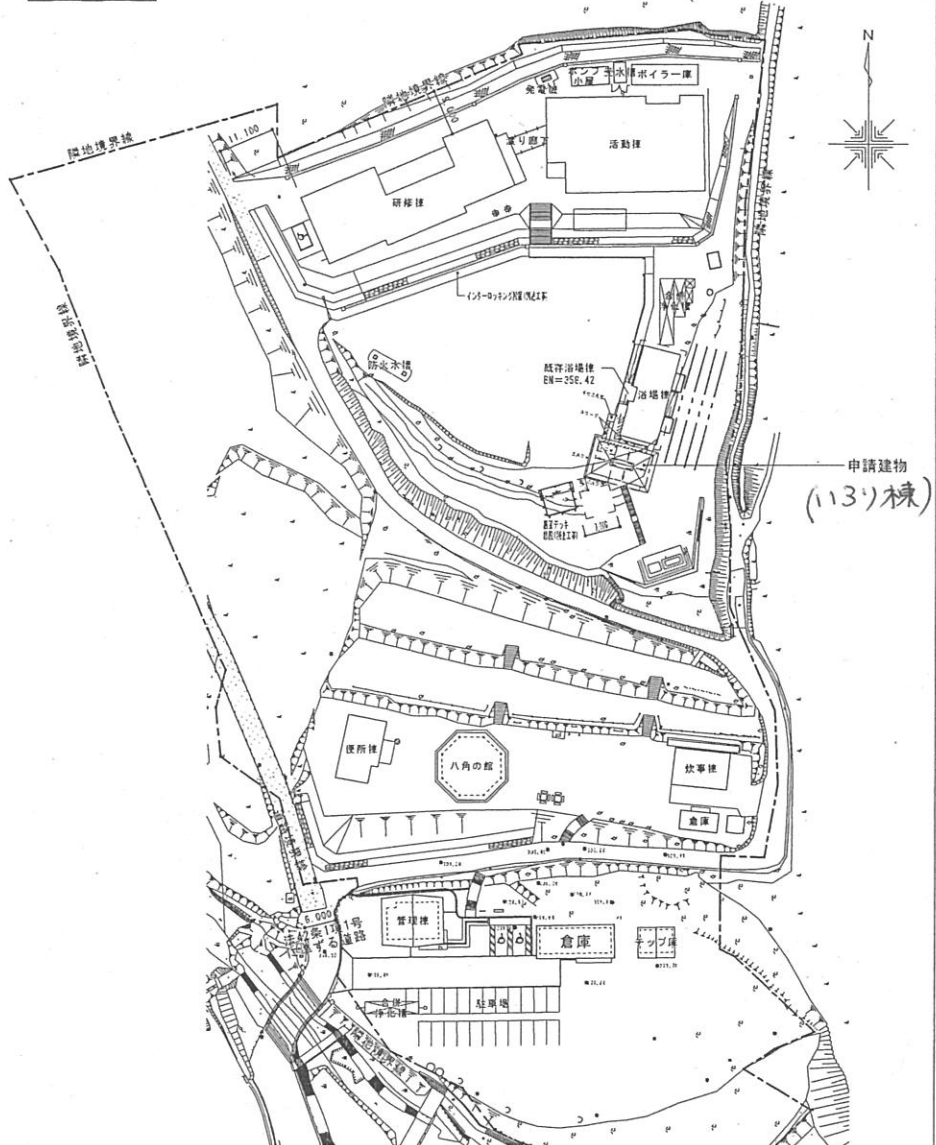


案内図（秦野市表丹沢野外活動センター）

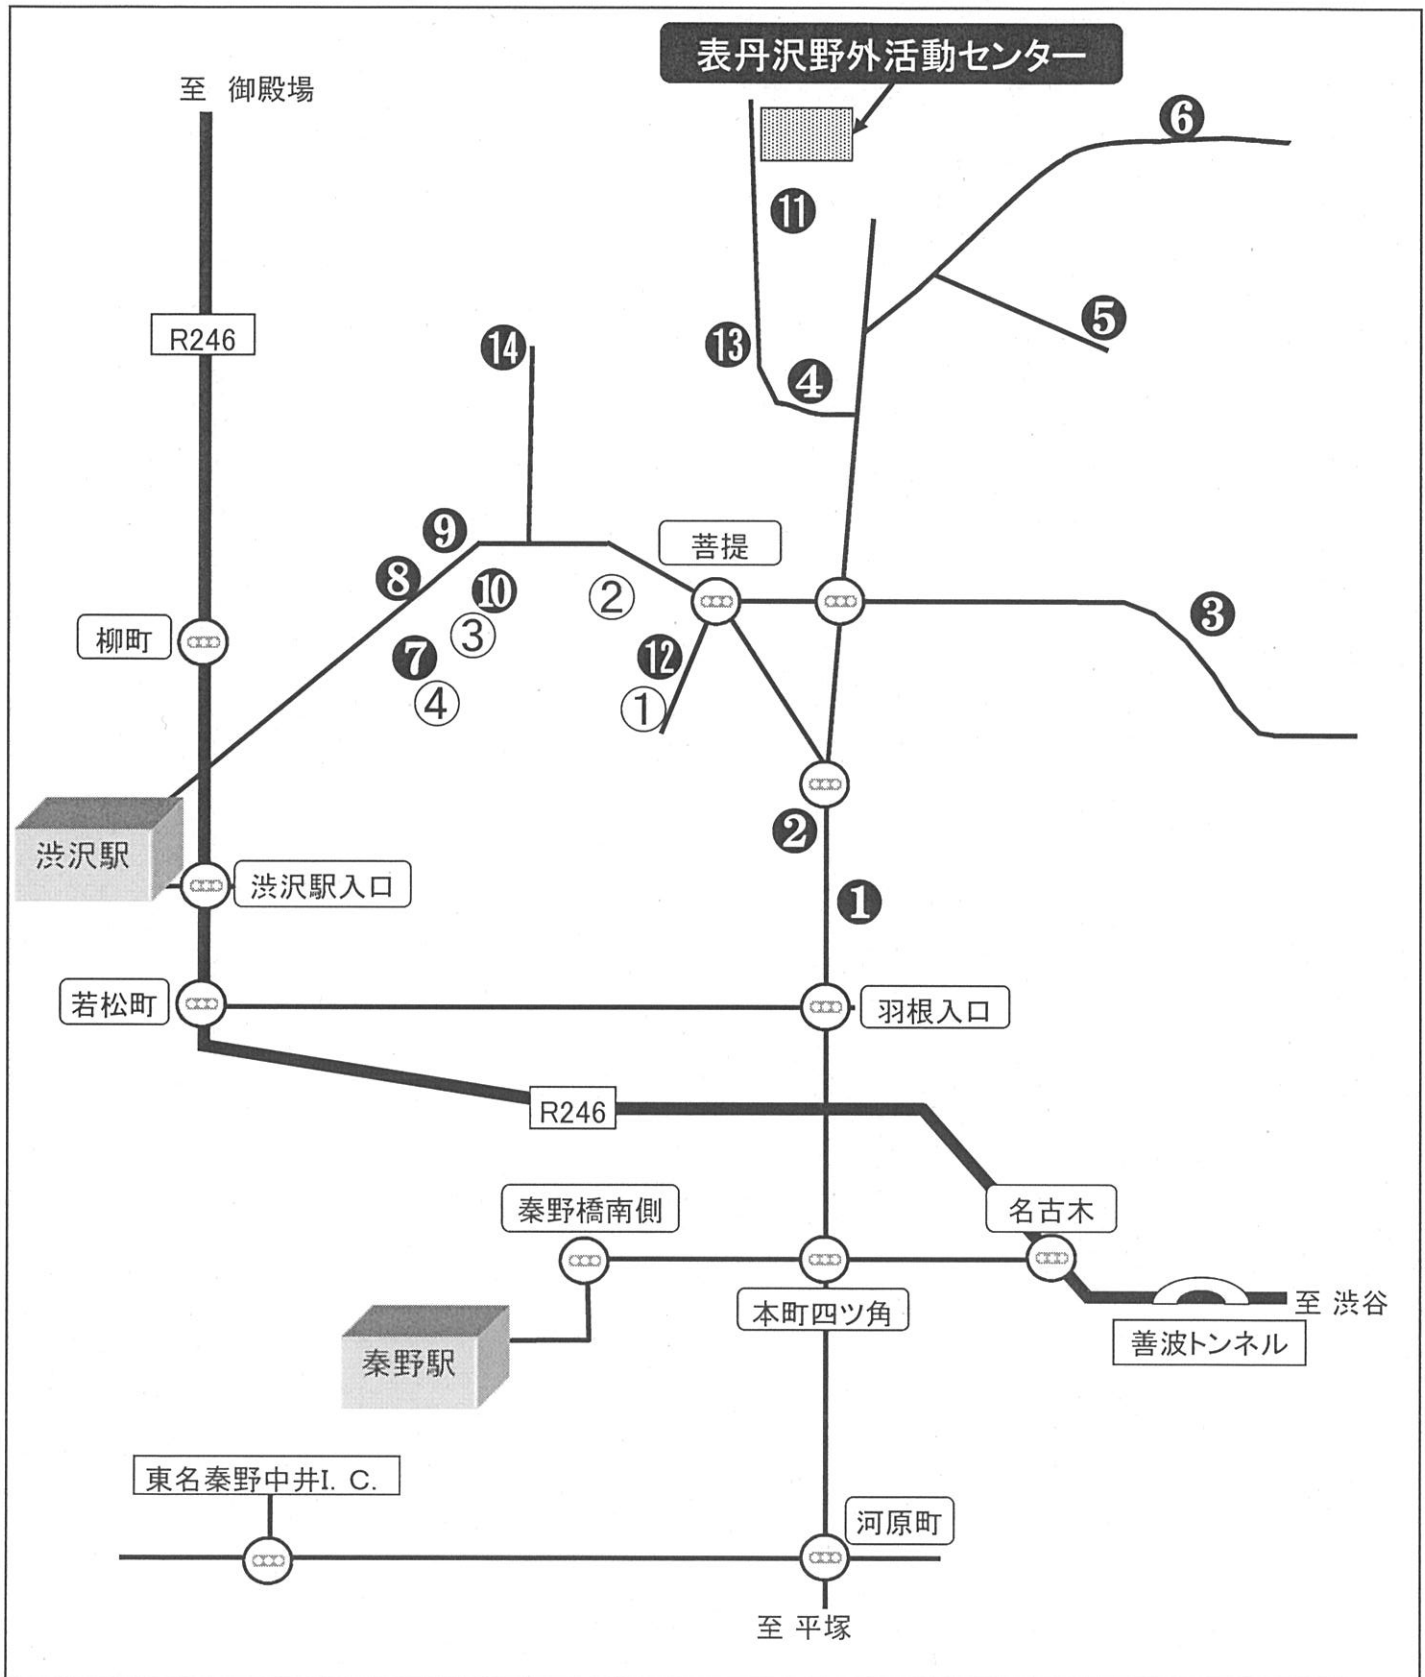


- | | | | |
|----------|-----------|-----------|--------|
| ① ラーメン屋 | ⑦ 駄菓子屋 | ⑬ 茶園 | ① 北公民館 |
| ② ラーメン屋 | ⑧ 鮮魚店 | ⑭ 障害者支援施設 | ② 北幼稚園 |
| ③ 森林組合 | ⑨ 菓子店 | | ③ 北小学校 |
| ④ 酒店 | ⑩ 酒店 | | ④ 北中学校 |
| ⑤ 園芸センター | ⑪ 障害者支援施設 | | |
| ⑥ わさび茶園 | ⑫ 郵便局 | | |

管 理 棟

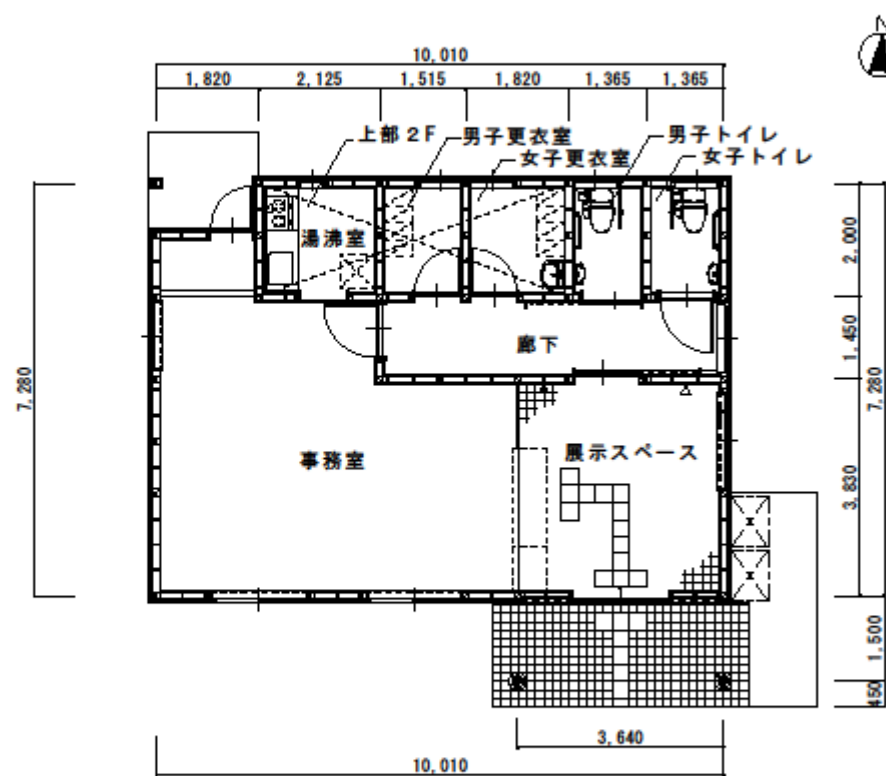


1 階平面図

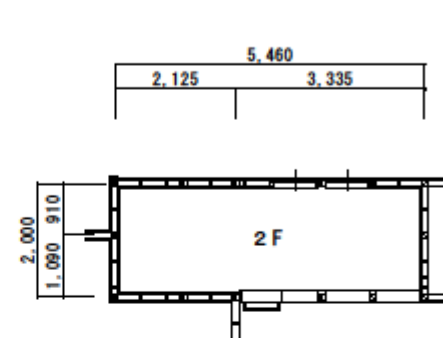


2F平面図

便 所 棟

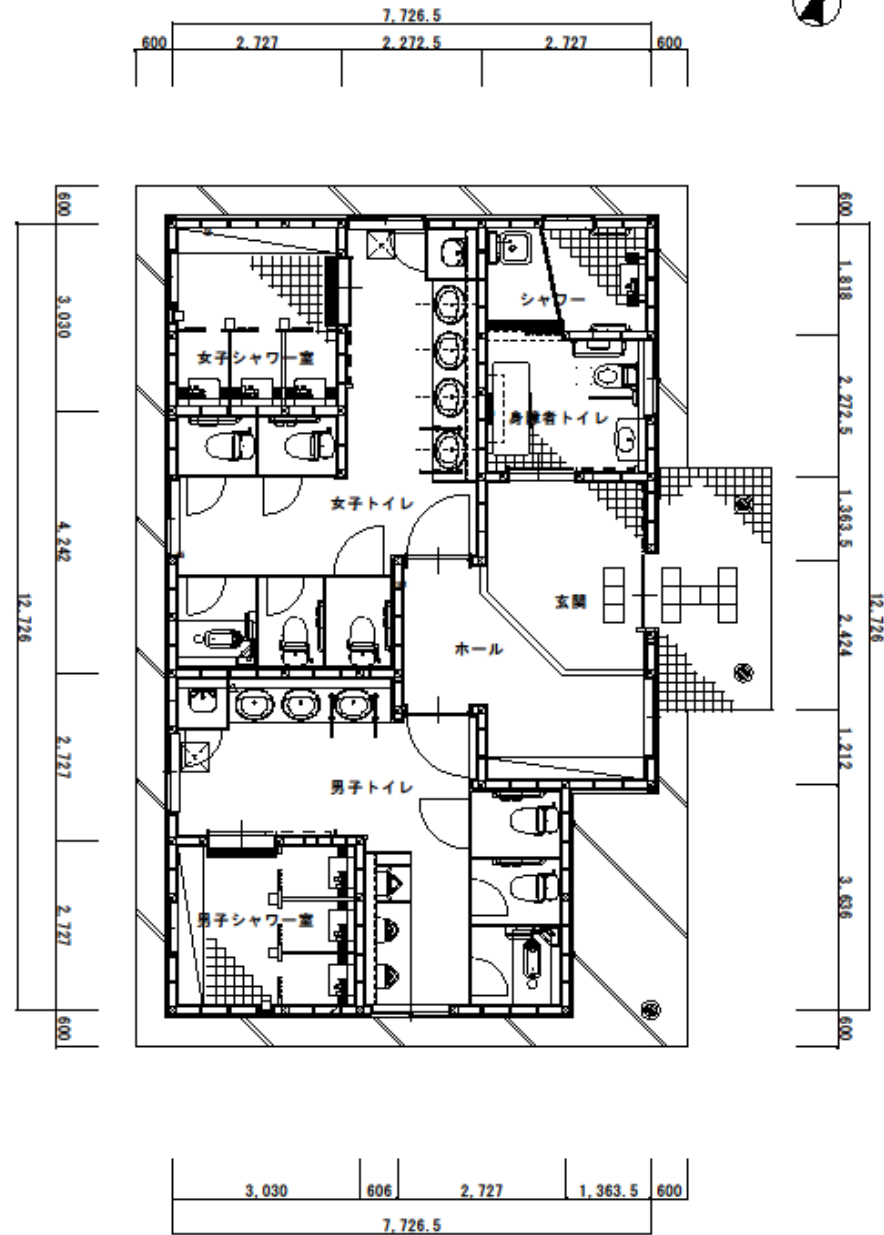


平 面 図

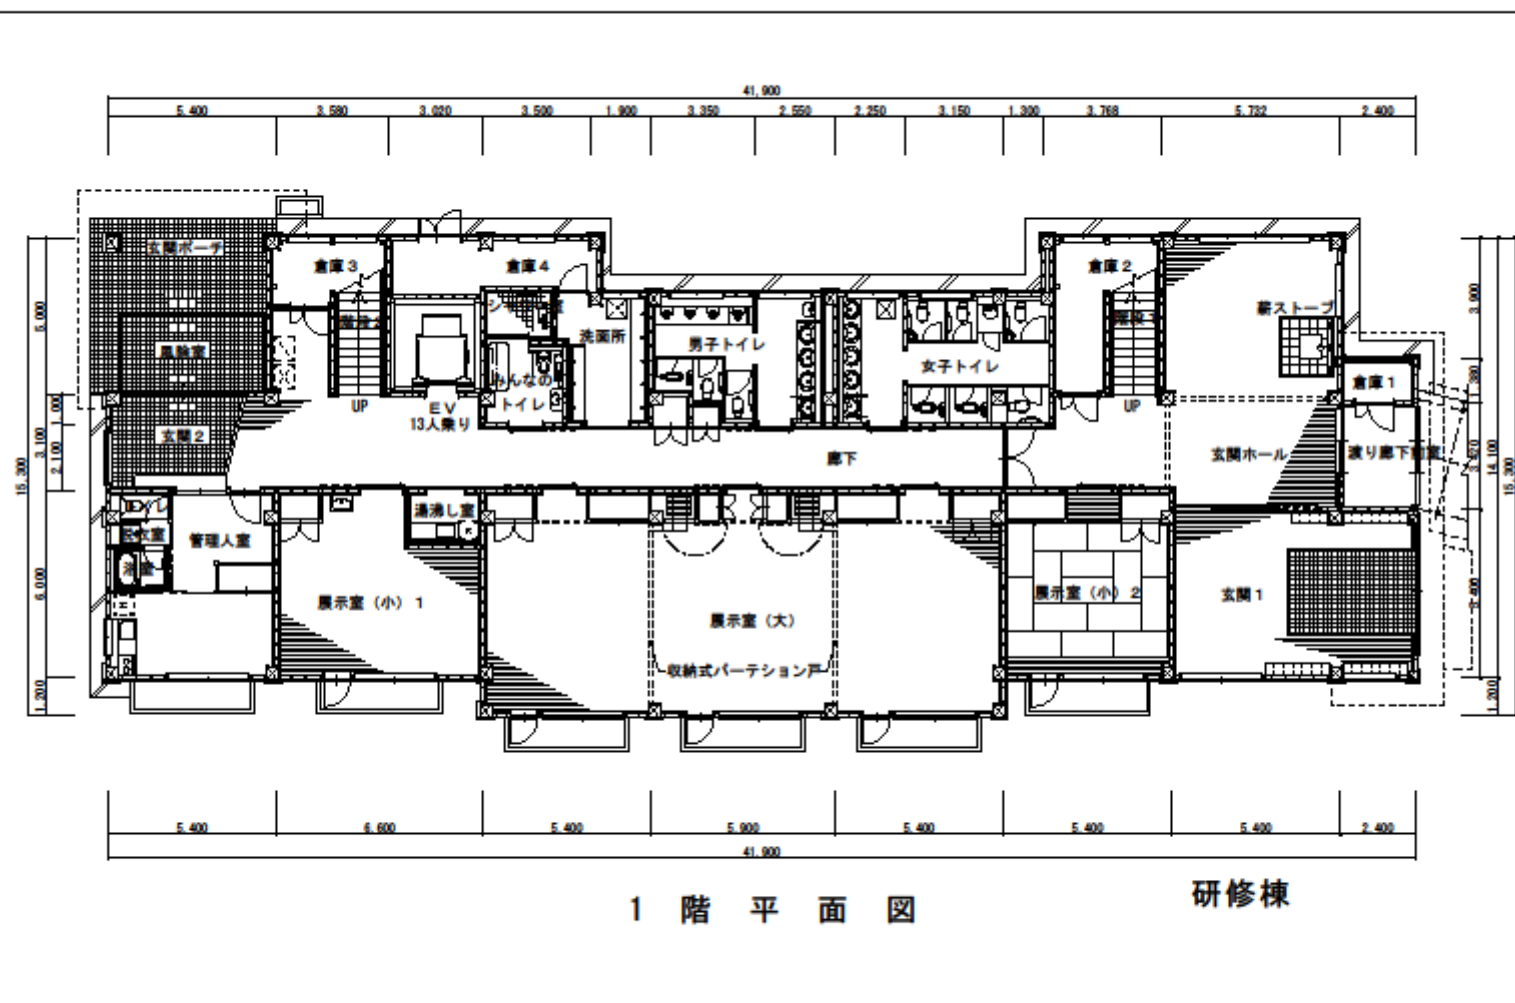

1 階 平 面 図


研修棟

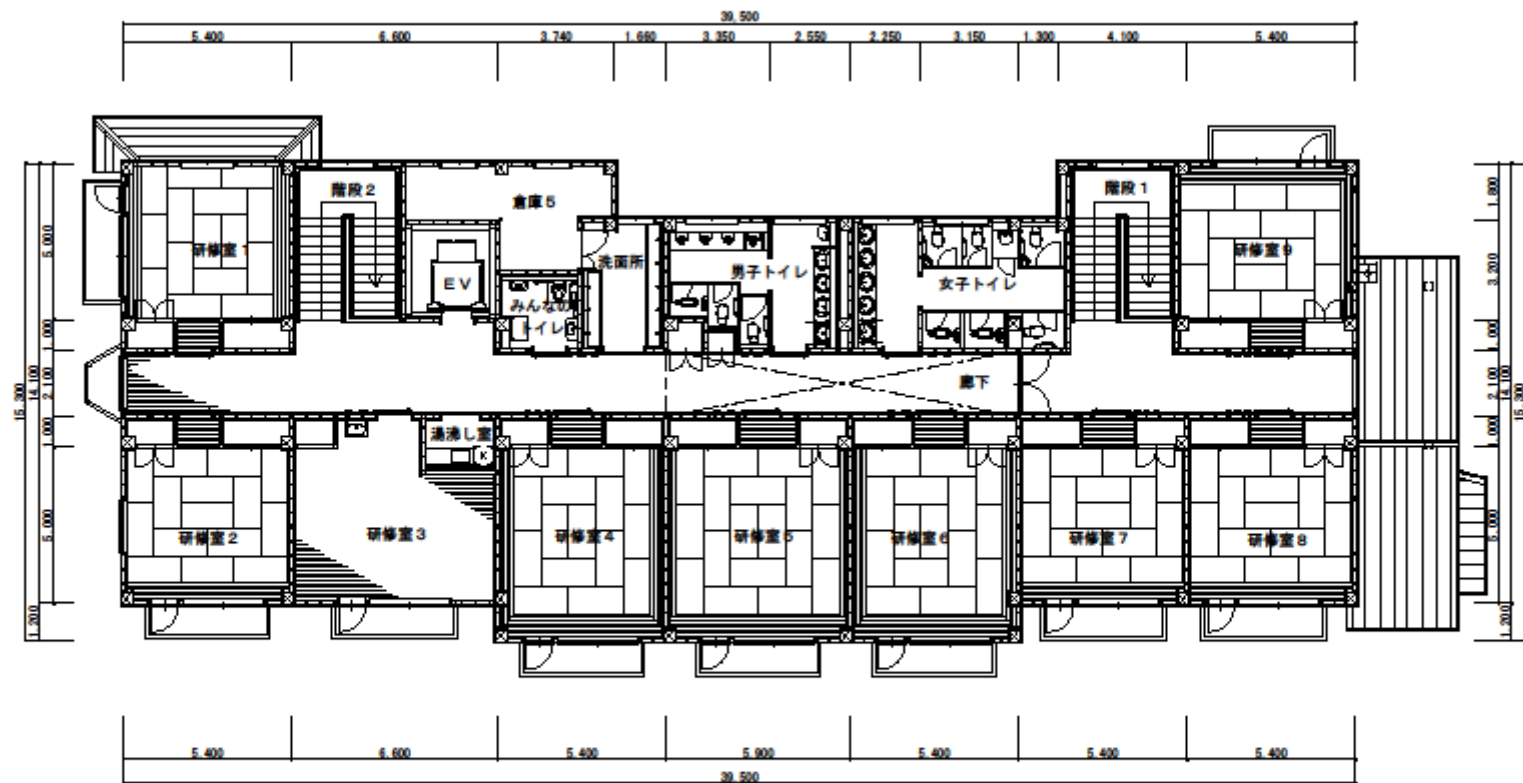

2 階 平 面 図



研修棟

活動棟

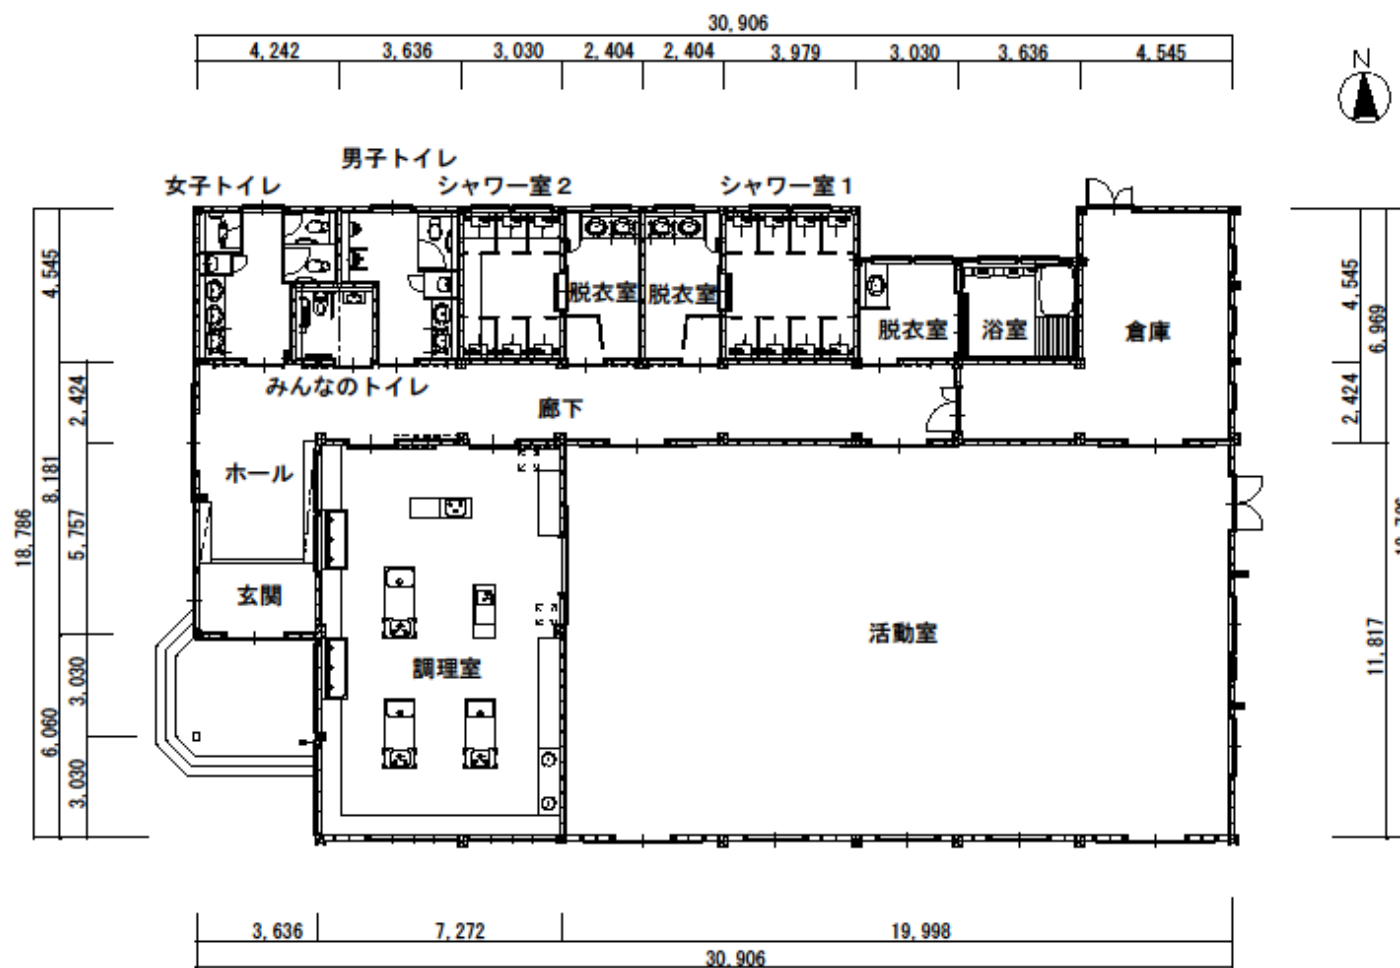


平面図

風呂棟

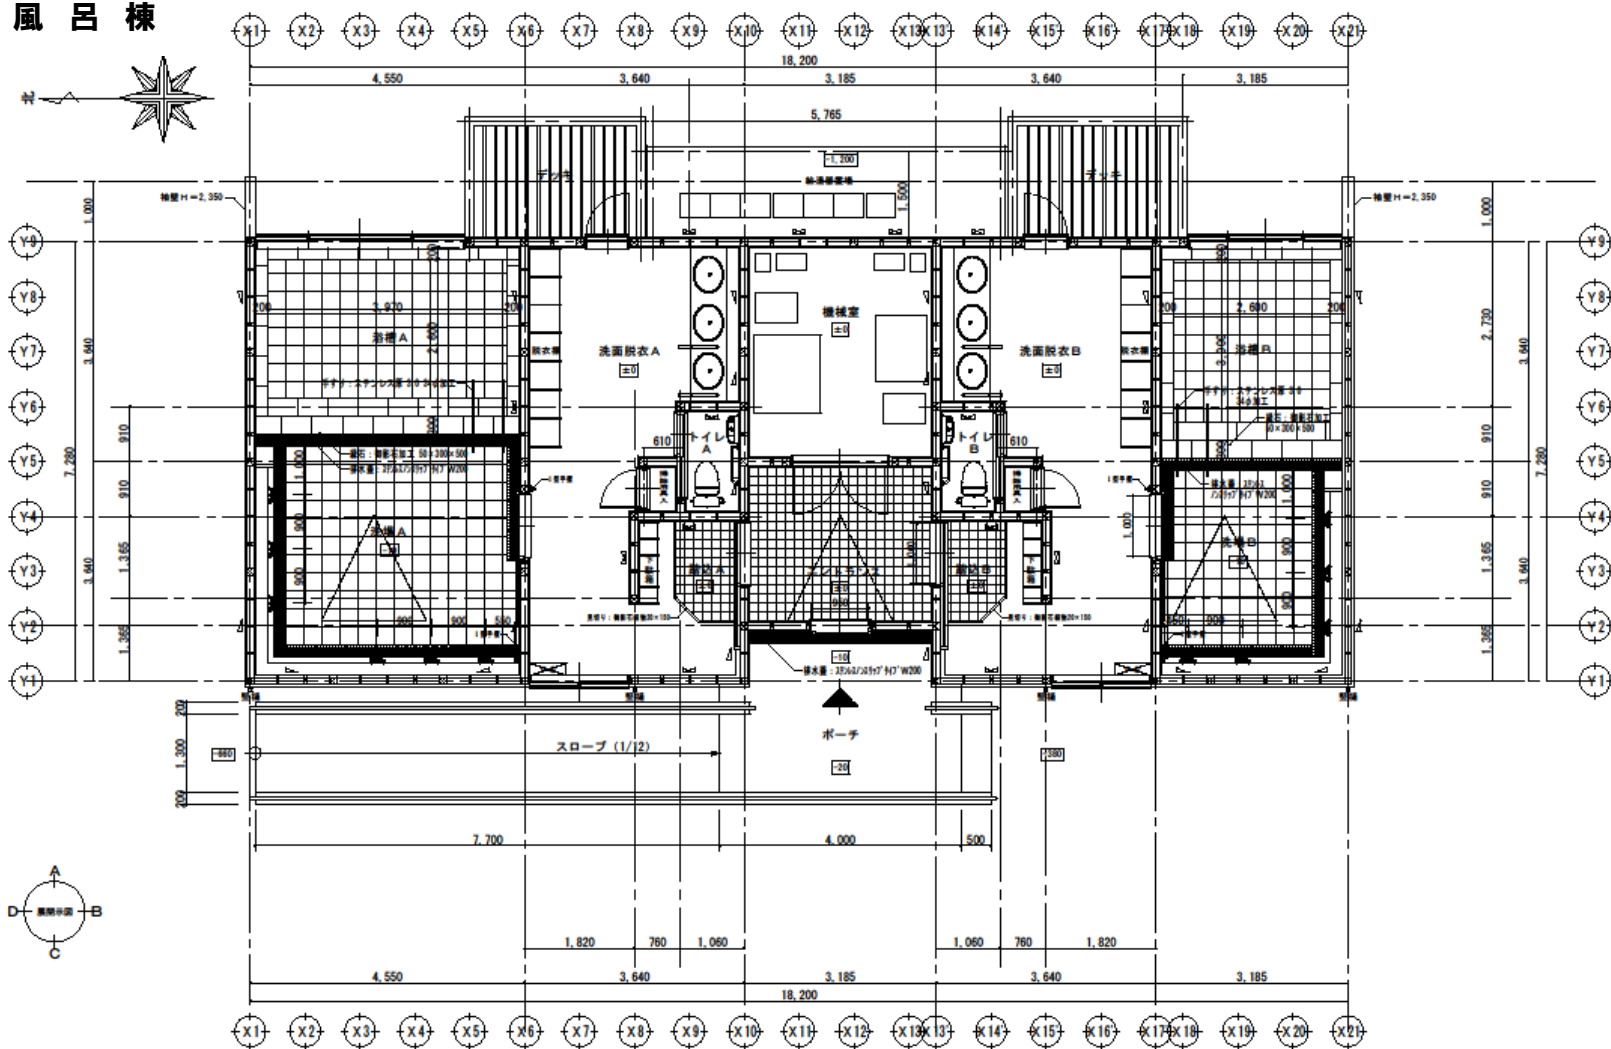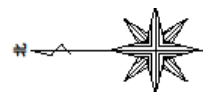

平面詳細図 1:50

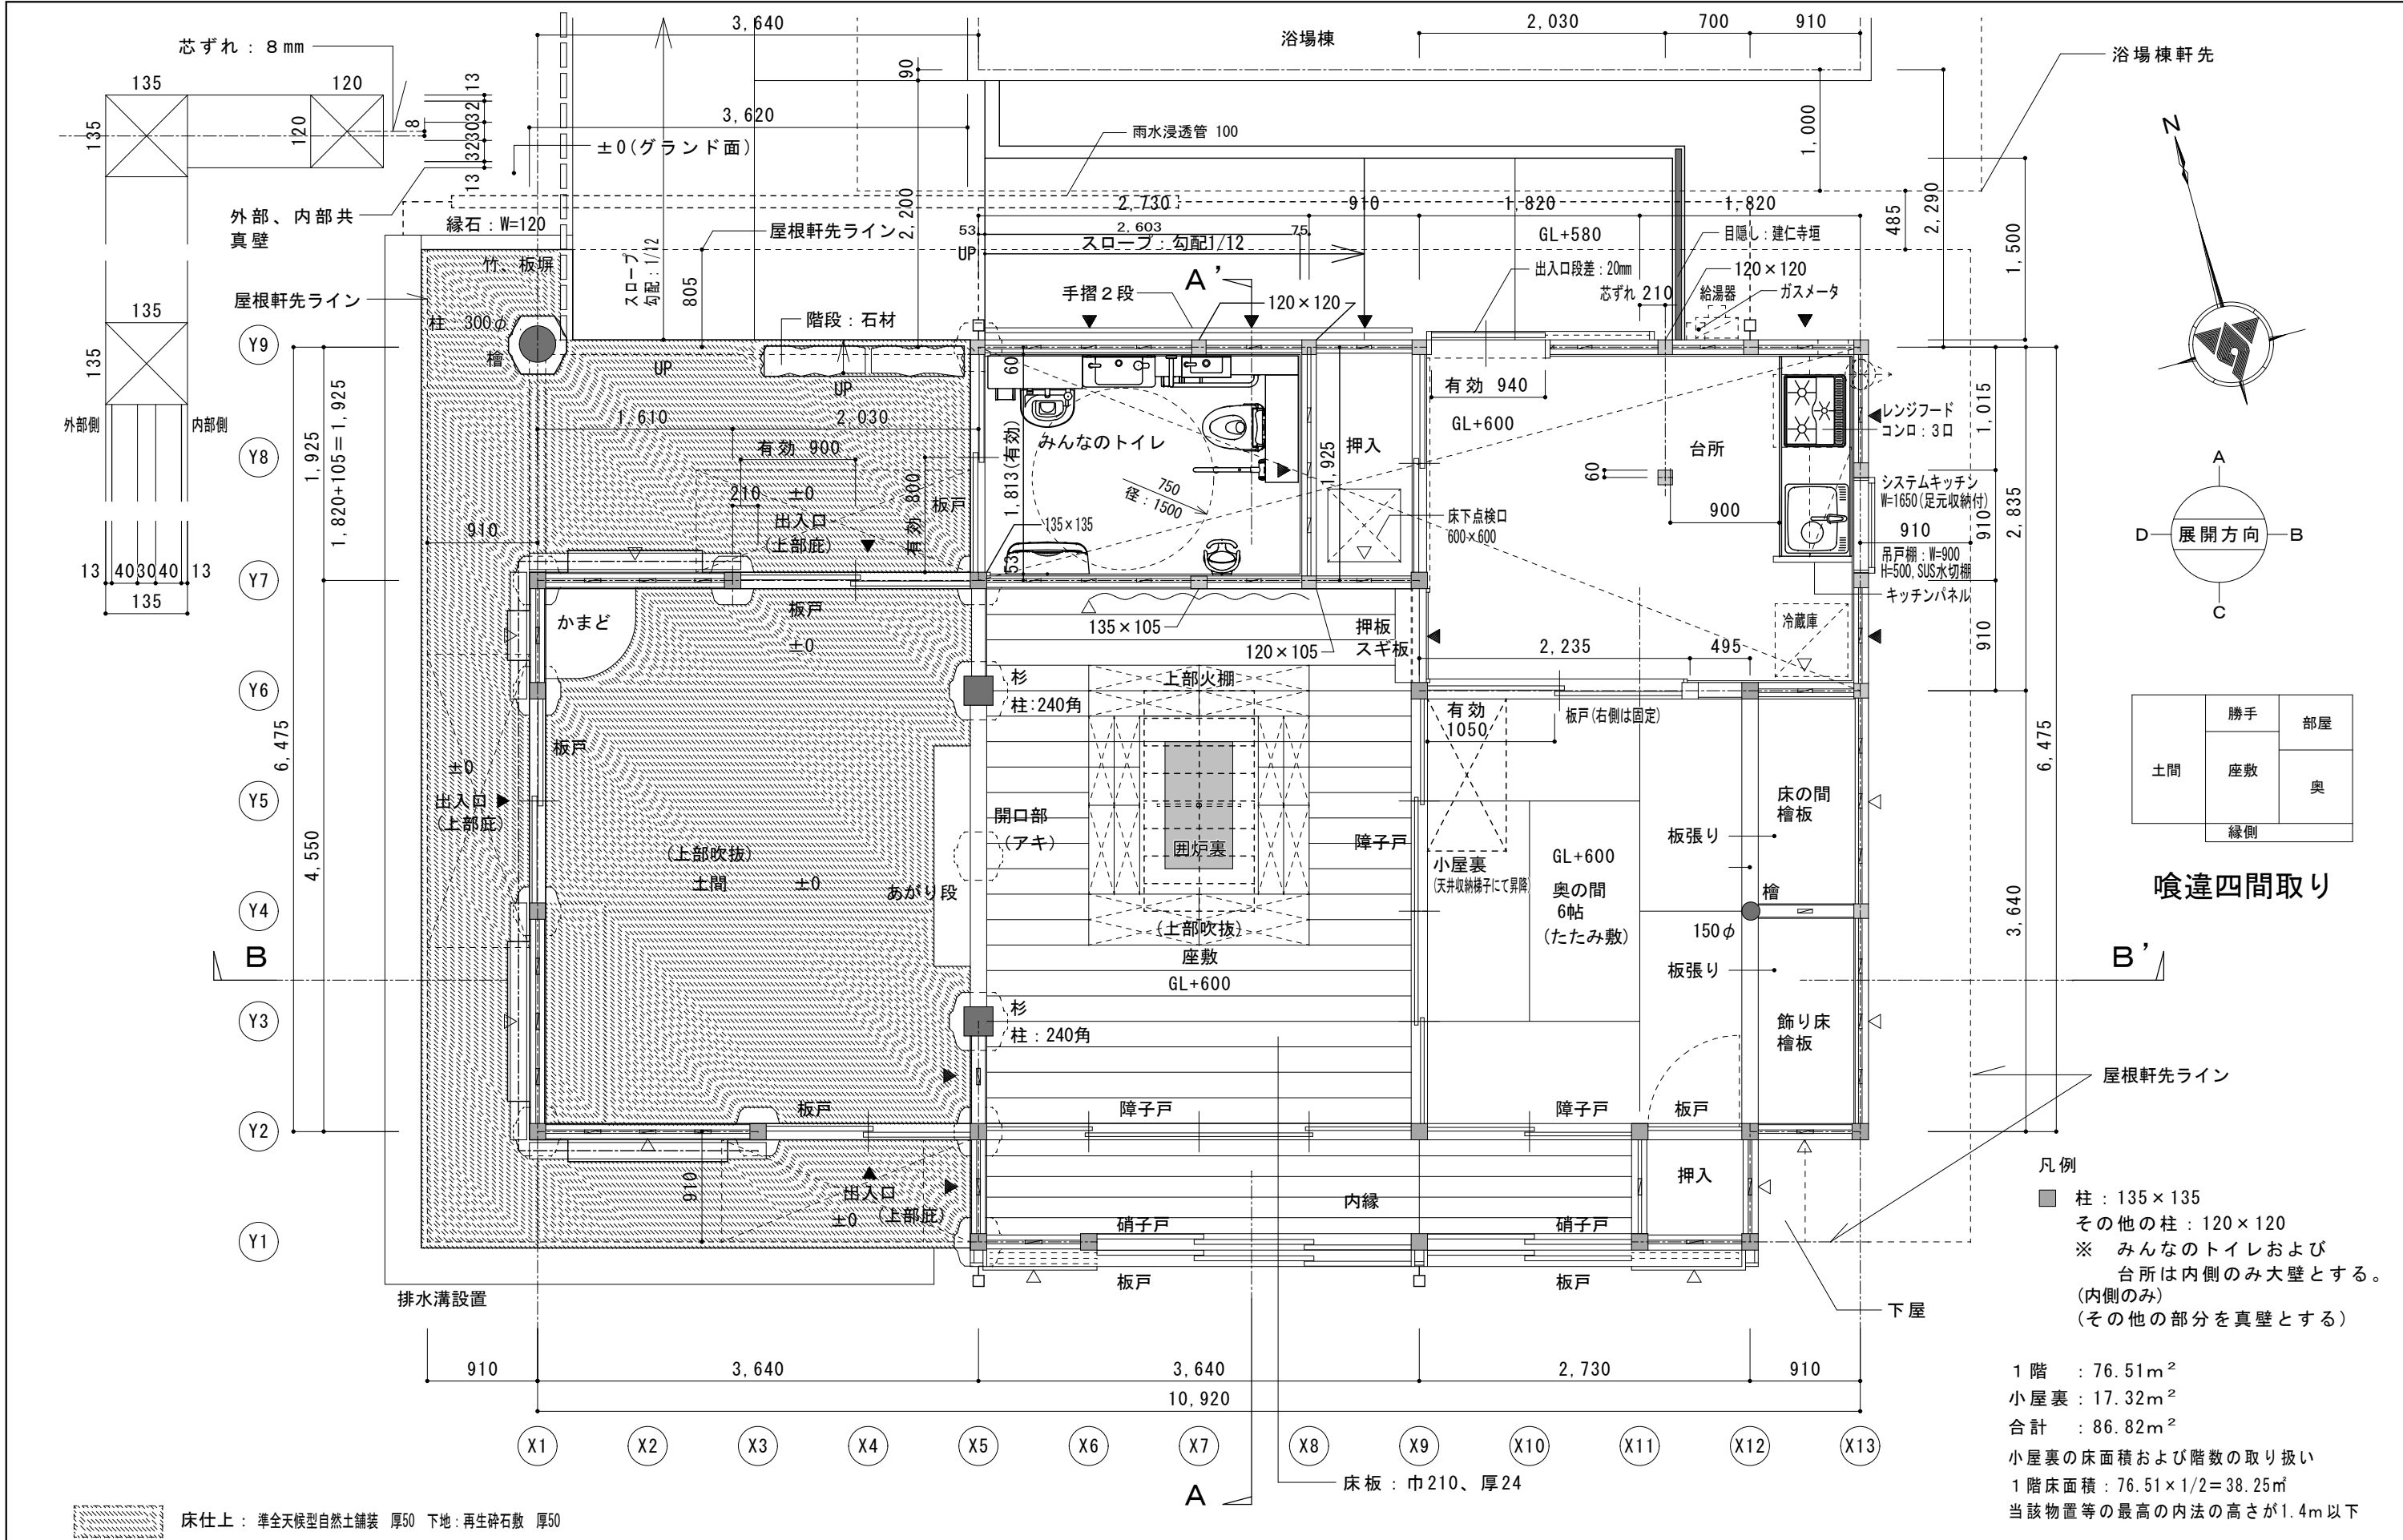

NOTE	株式会社アイマーカー級建築士事務所	SCALE	1 / 50	JOB NAME	平成28年度 表丹沢野外活動センター昔の生活学習館(仮称)建設工事	A 09
	一級建築士事務所登録: 第12842号	DATE	H28. 8	TITLE	平面図	
	一級建築士大臣登録: 第193494号					
	国本 正和					