



西側立面図 S = 1 : 200

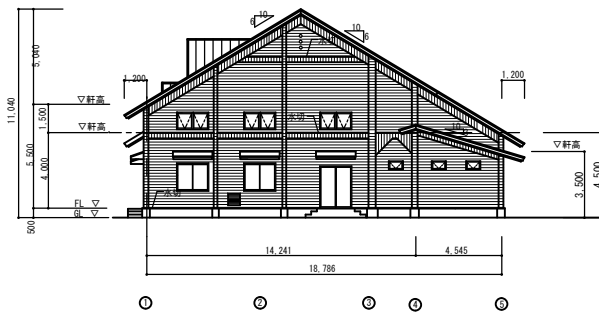

南側立面図 S = 1 : 200



東側立面図 S = 1 : 200

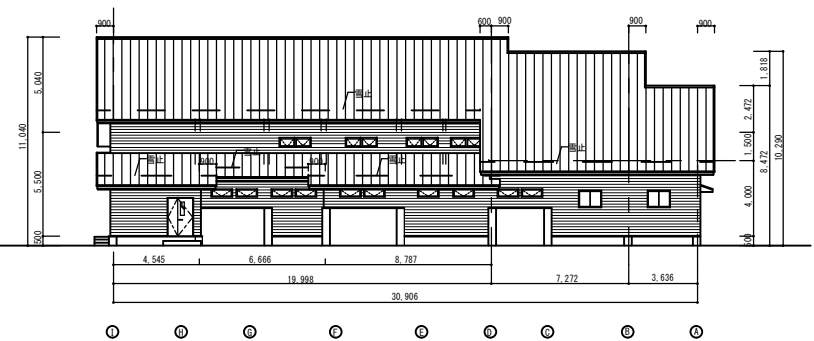

北側立面図 S = 1 : 200

	<p>〒259-1305 秦野市堀川13-2 (株) 岩田幸司設計事務所 1級建築士事務所 TEL 0463-88-3007</p>		<p>縮尺 S = 1/200</p>	<p>工事名 平成17年度秦野市くずは青少年野外センター再整備事業活動棟建築工事</p> <p>図名 活動棟 立面図</p>	<p>図面番号 A-09</p>
--	---	--	-------------------------	--	----------------------