

市道の変更について

次のとおり市道を変更するものとする。

路 線 名	旧 新	起 点	終 点	延 長 (メートル)	幅 員 (メートル)	備 考
河原町 6 号線	旧	秦野市河原町 8 番 1 2 地先	秦野市河原町 5 0 5 0 番 1 地先	5 9 . 6	4 . 5 ~ 6 . 0	終 点 変 更
	新	秦野市河原町 8 番 1 2 地先	秦野市河原町 3 番 7 地先	1 8 0 . 7	4 . 5 ~ 6 . 0	

令和 3 年 1 1 月 2 5 日提出

秦野市長 高 橋 昌 和

提案理由

開発行為による移管に伴い、市道の終点を変更するため、道路法第 1 0 条第 3 項で準用する同法第 8 条第 2 項の規定により議会の議決を求めるものであります。

市 道 認 定 等 路 線 箇 所 図

新規路線			
路 線 名	図面 No.	路 線 名	図面 No.
曾屋 1 7 4 号線	①	北矢名 1 1 4 号線	⑩
曾屋 1 7 5 号線	②	南矢名 1 6 3 号線	⑪
ひばりヶ丘 2 0 号線	③	鶴巻北三丁目 1 2 号線	⑫
今泉 1 3 3 号線	④	堀西 1 0 0 号線	⑬
今泉 1 3 4 号線	⑤	堀川 5 6 号線	⑭
今泉 1 3 5 号線	⑥	堀山下 5 7 号線	⑮
名古屋 5 2 号線	⑦	渋沢三丁目 3 8 号線	⑯
菩提 6 5 号線	⑧	千村四丁目 9 号線	⑰
三屋 2 1 号線	⑨		

変更路線		
路 線 名	図面 No.	変更内容
河原町 6 号線	⑱	終点変更

凡例	
○	起点
▲	終点
————	新規及び変更箇所
—— ————	既存 1 級、2 級市道
■■■■■■■■	既存一般市道


① 新規路線 曾屋174号線



② 新規路線 曾屋175号線




③ 新規路線 ひばりヶ丘20号線

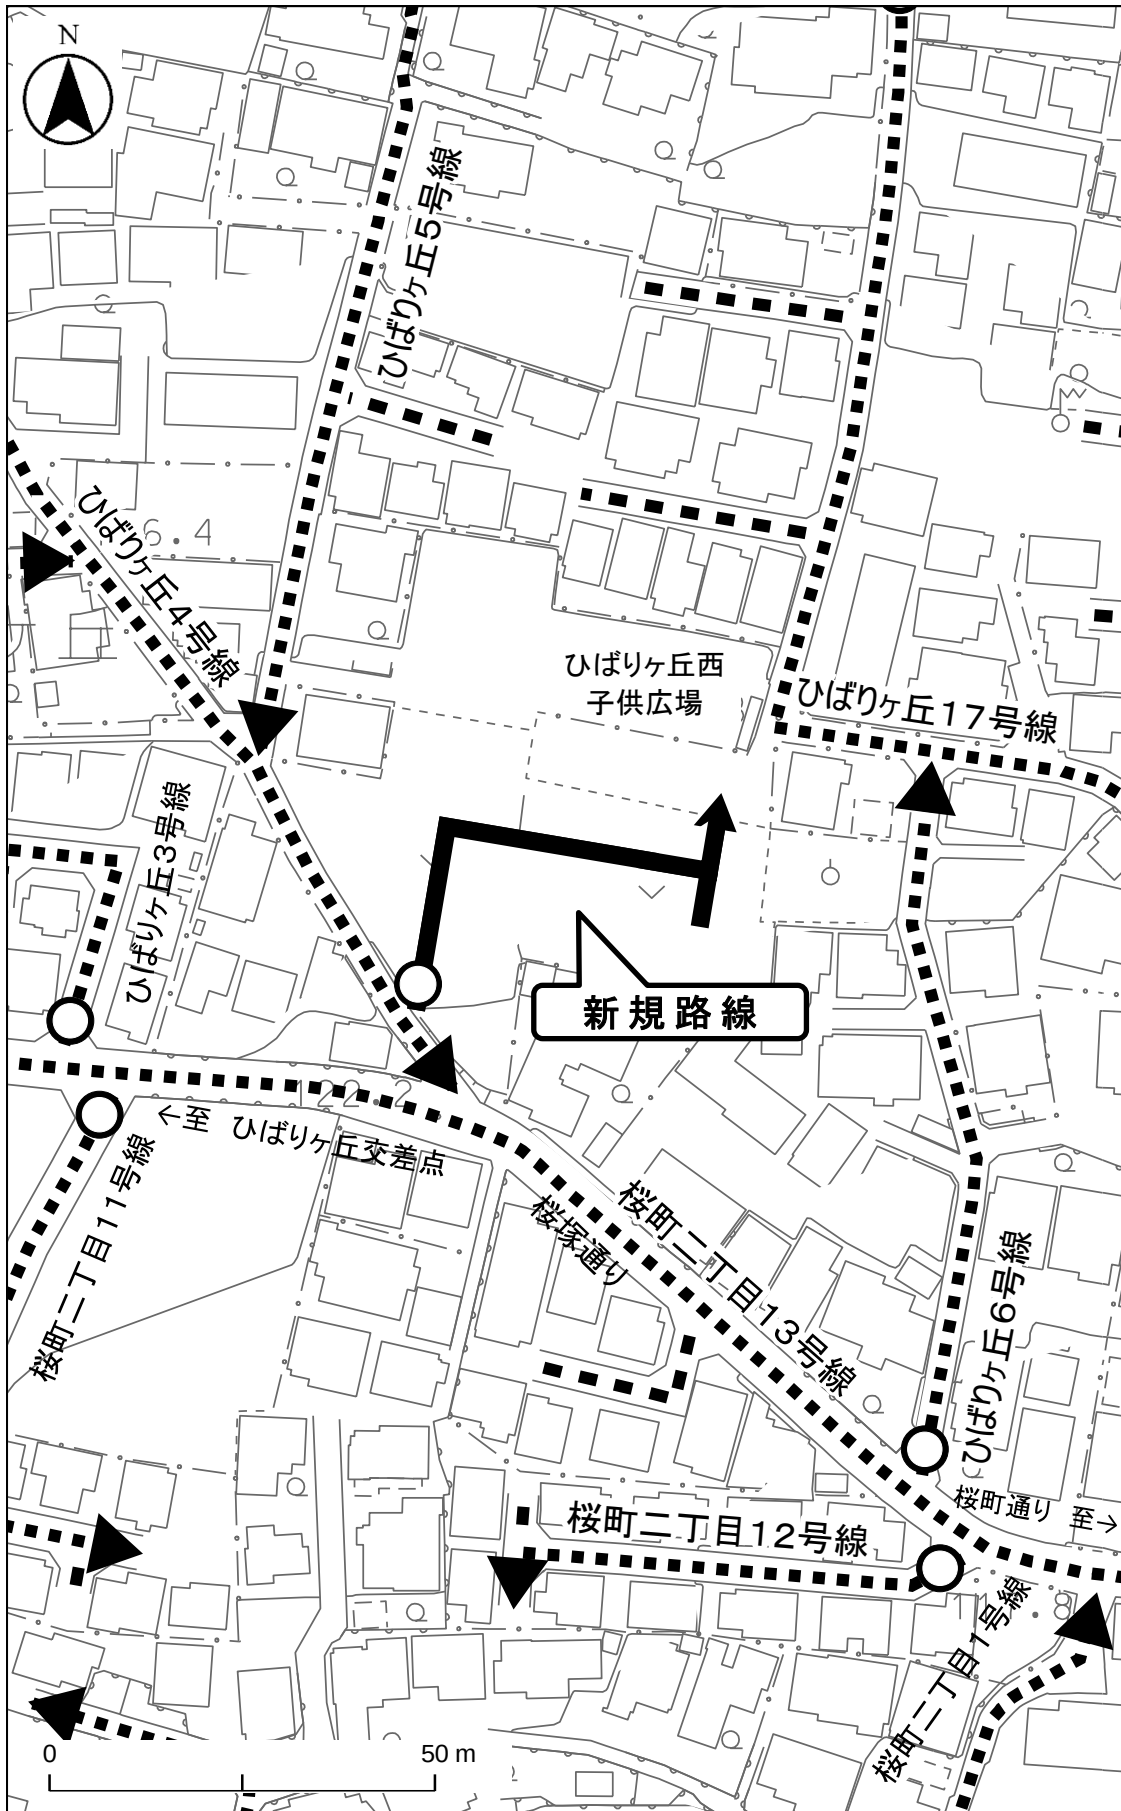

④


新規路線 今泉133号線

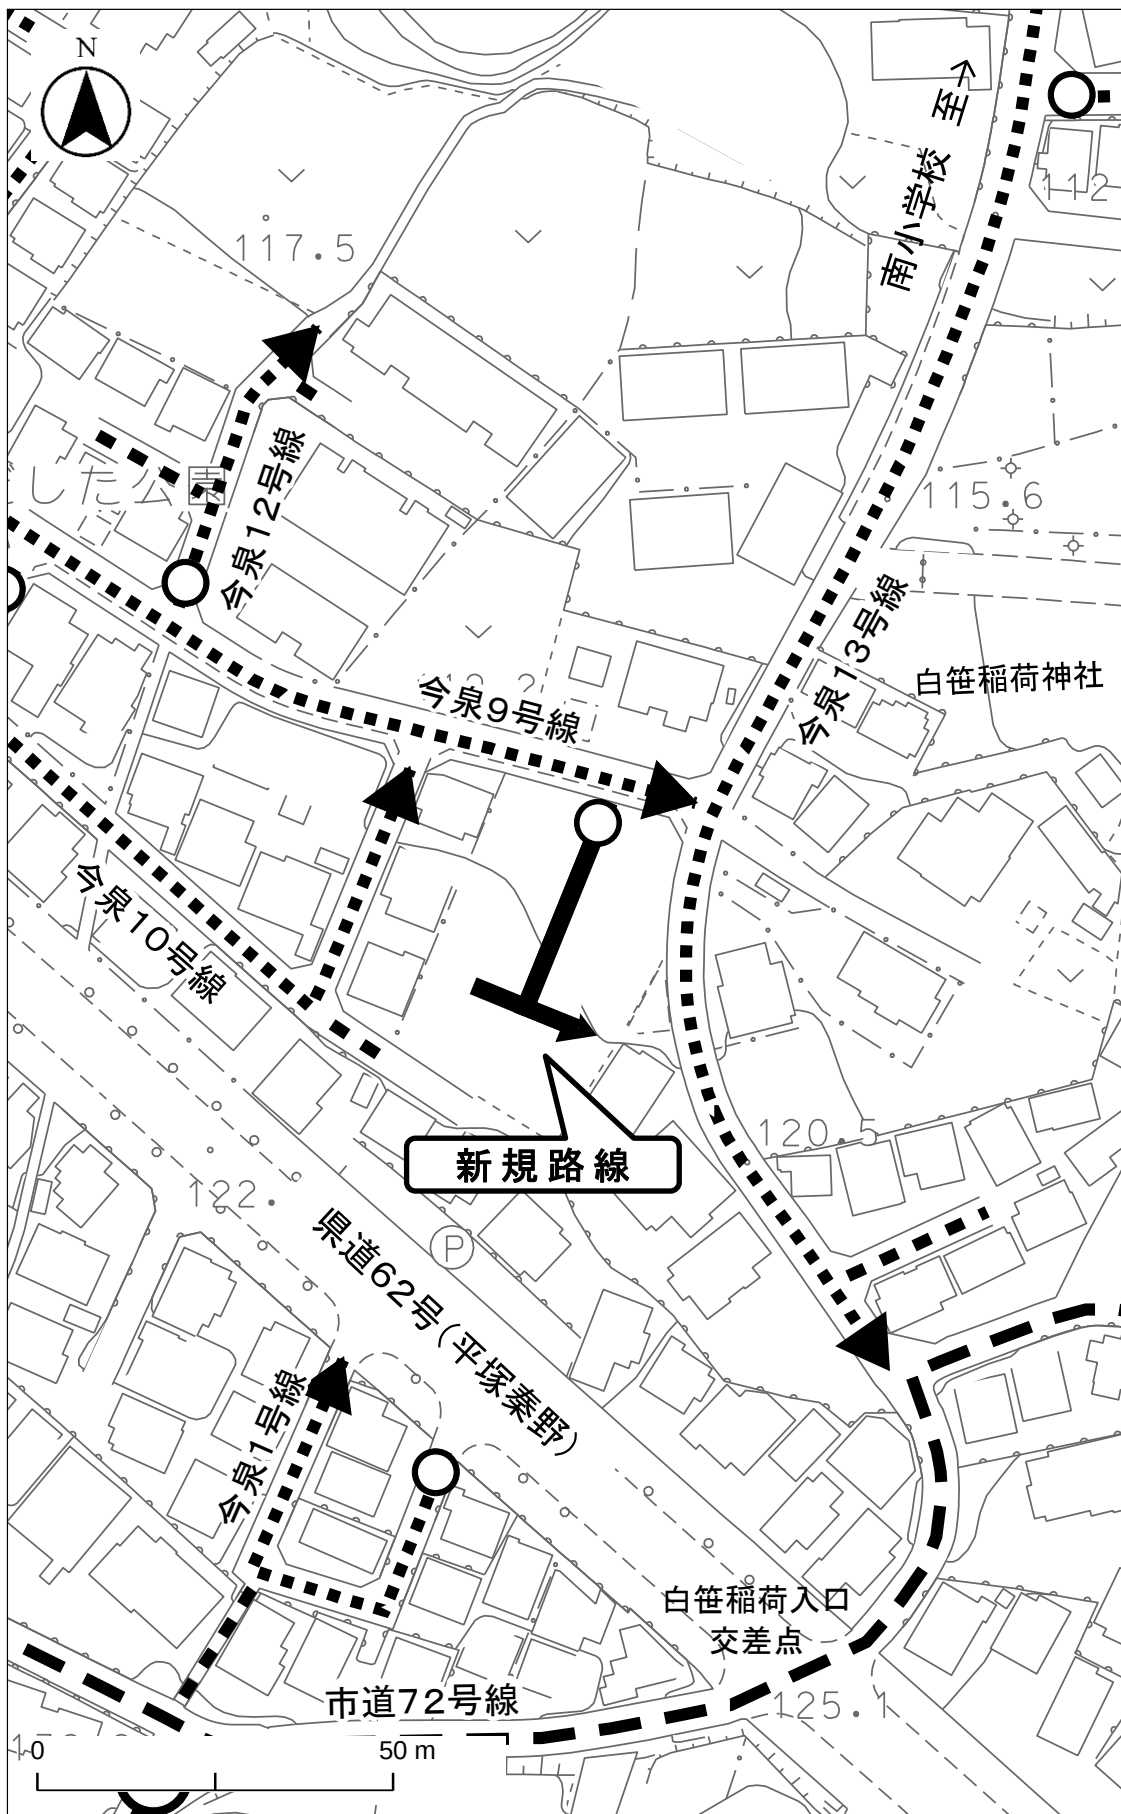


⑤ 新規路線 今泉134号線



⑥ 新規路線 今泉135号線

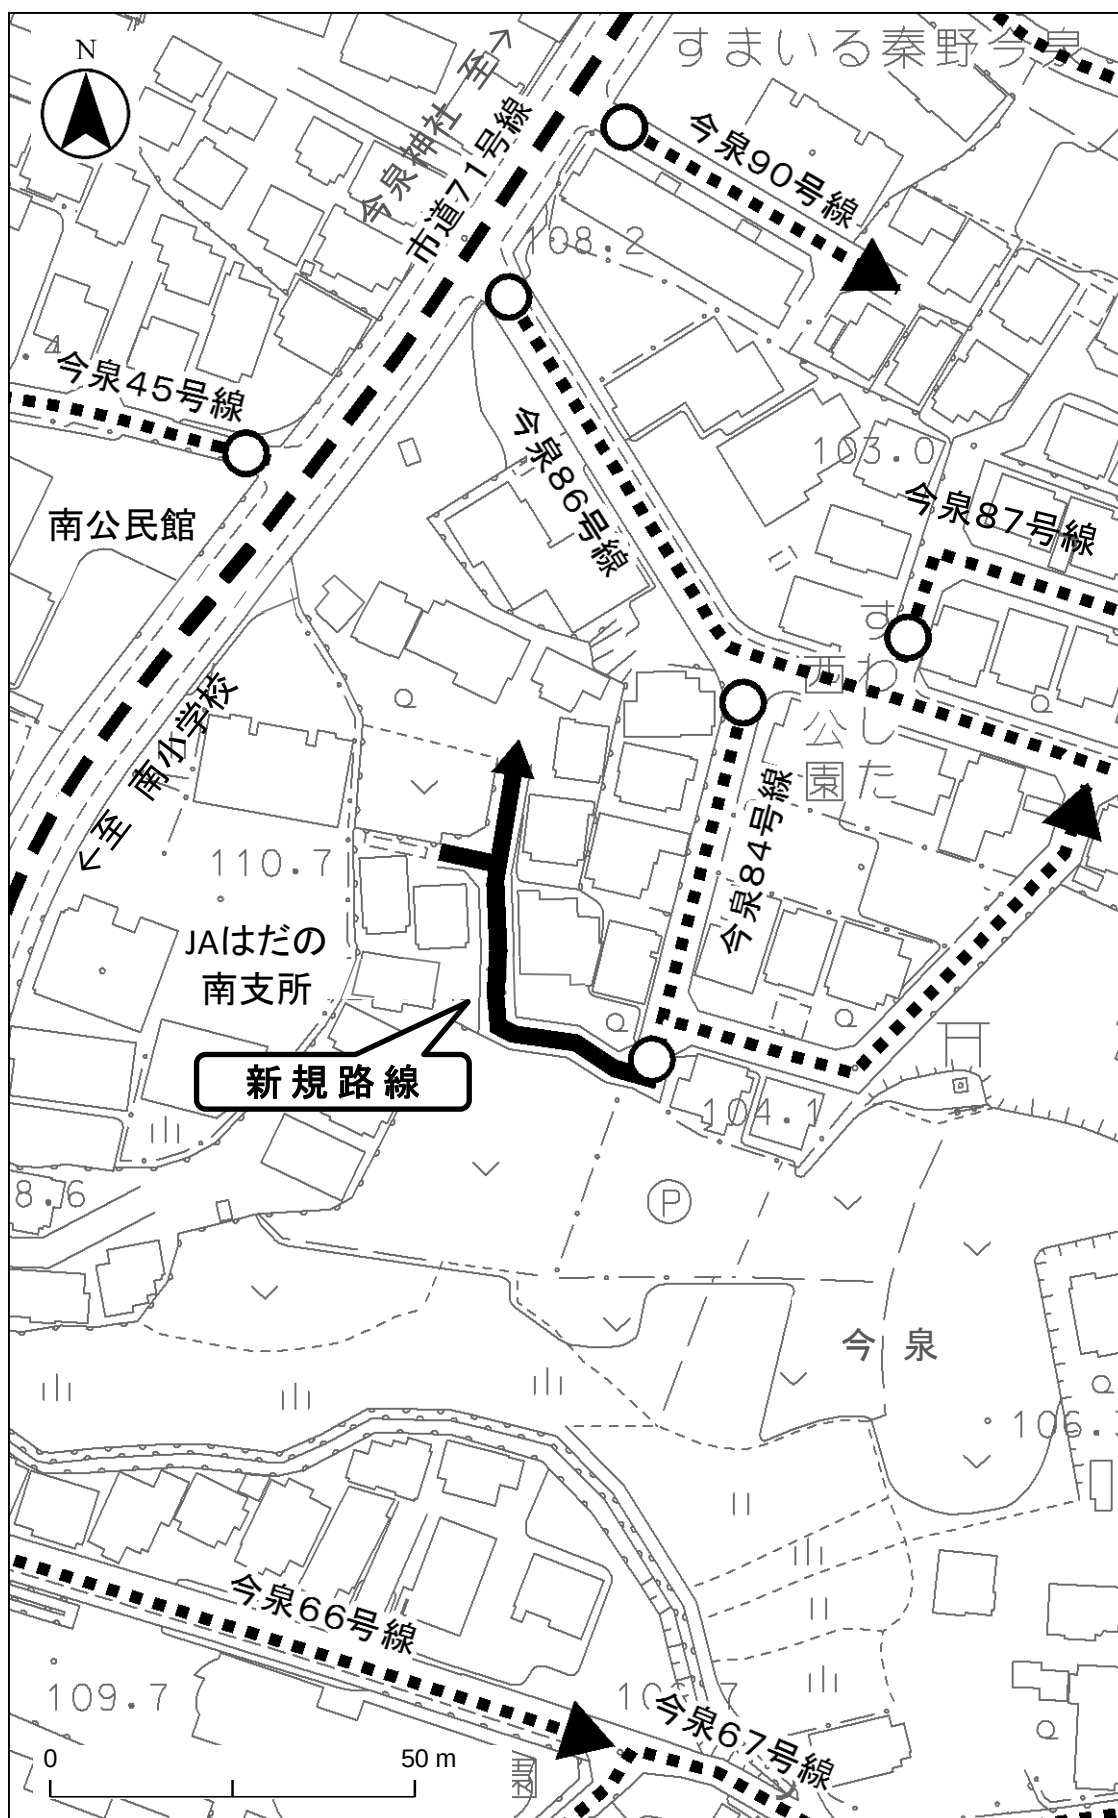


⑦ 新規路線 名古屋52号線

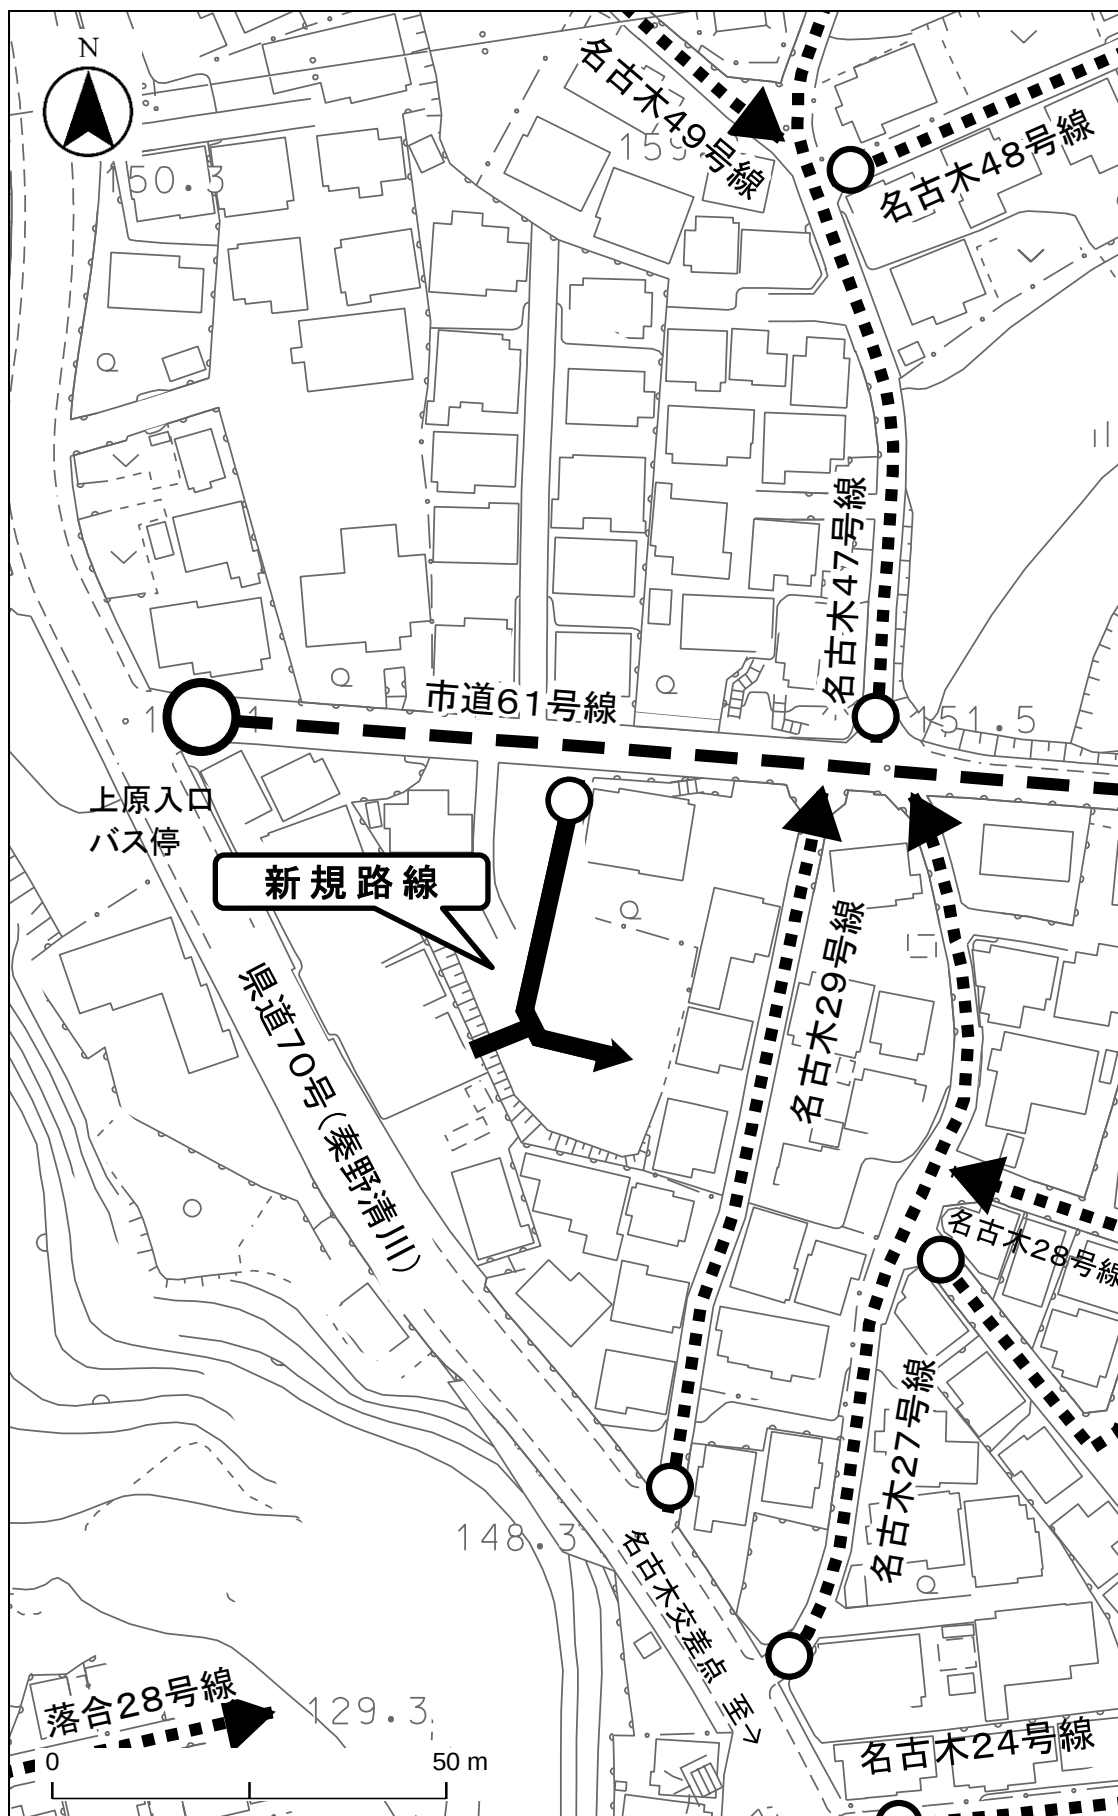

⑧ 新規路線 菩提65号線




⑨ 新規路線 三屋21号線

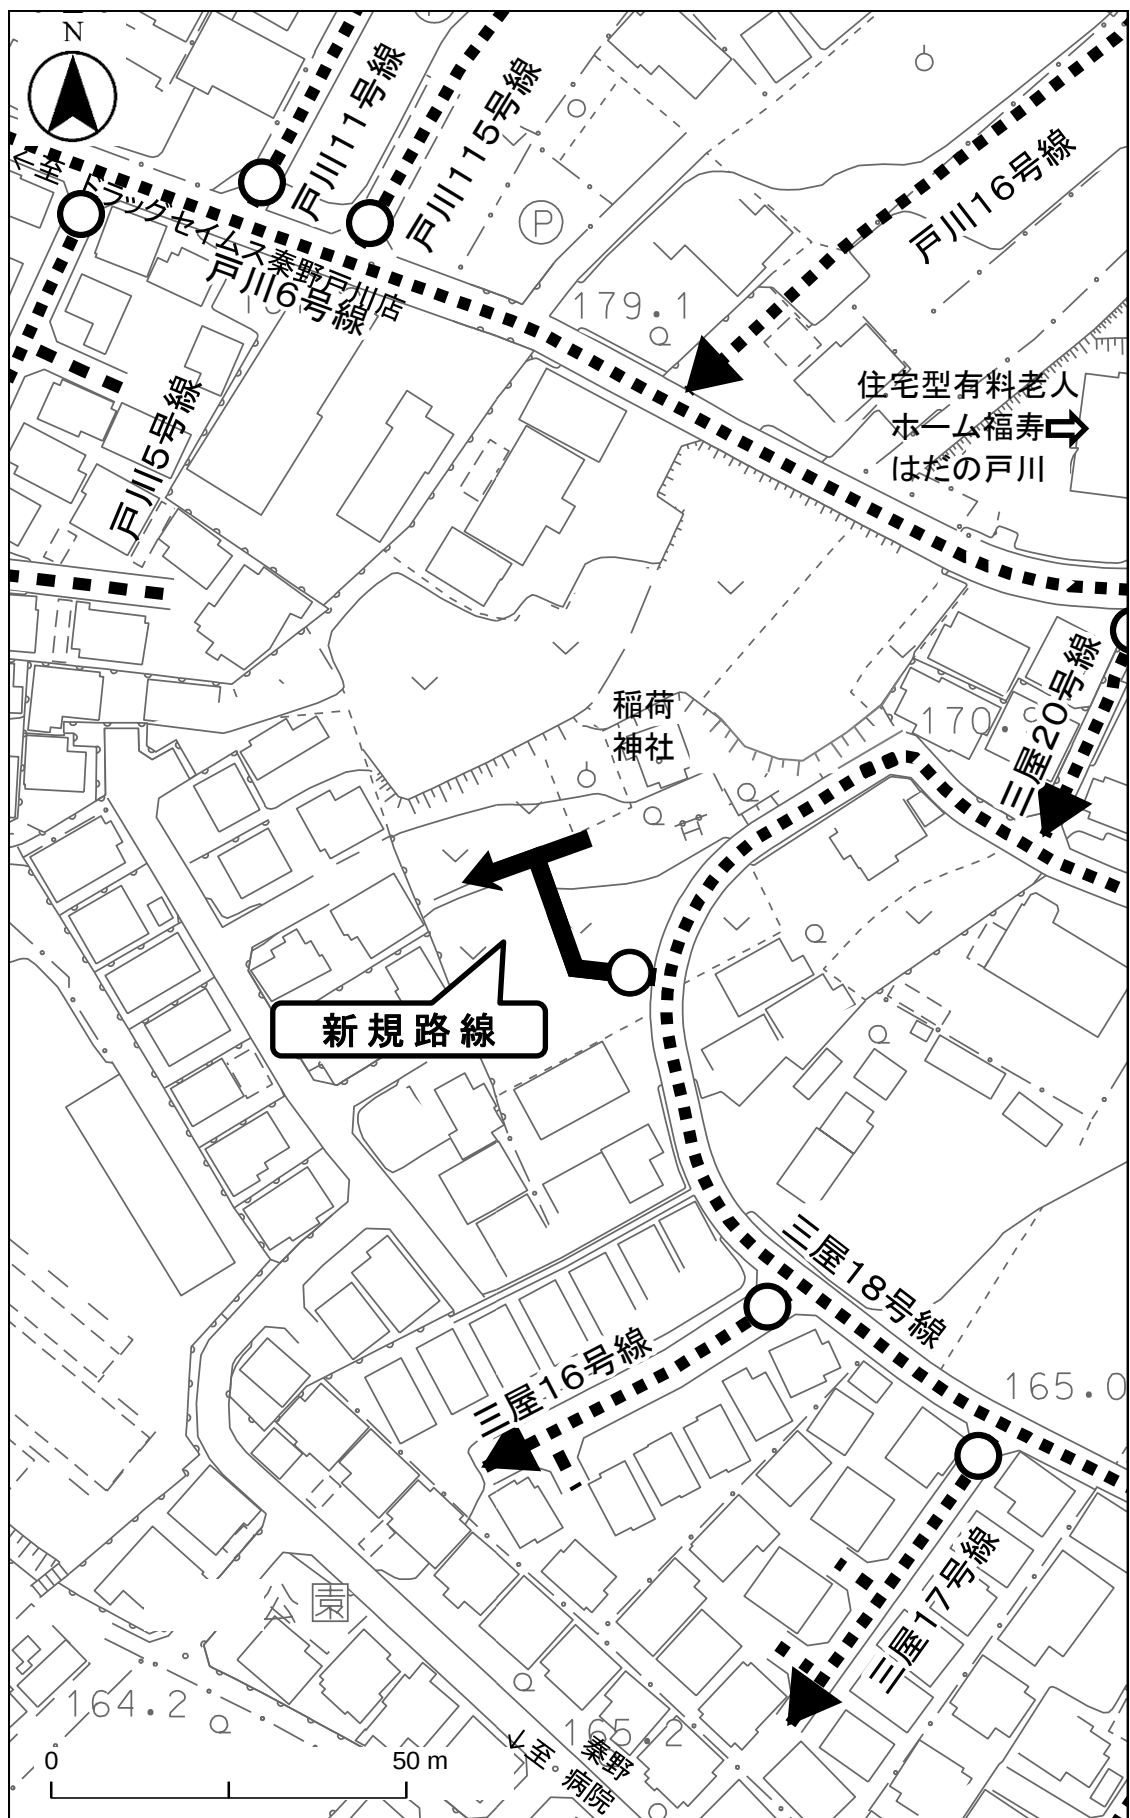


⑩


新規路線 北矢名114号線

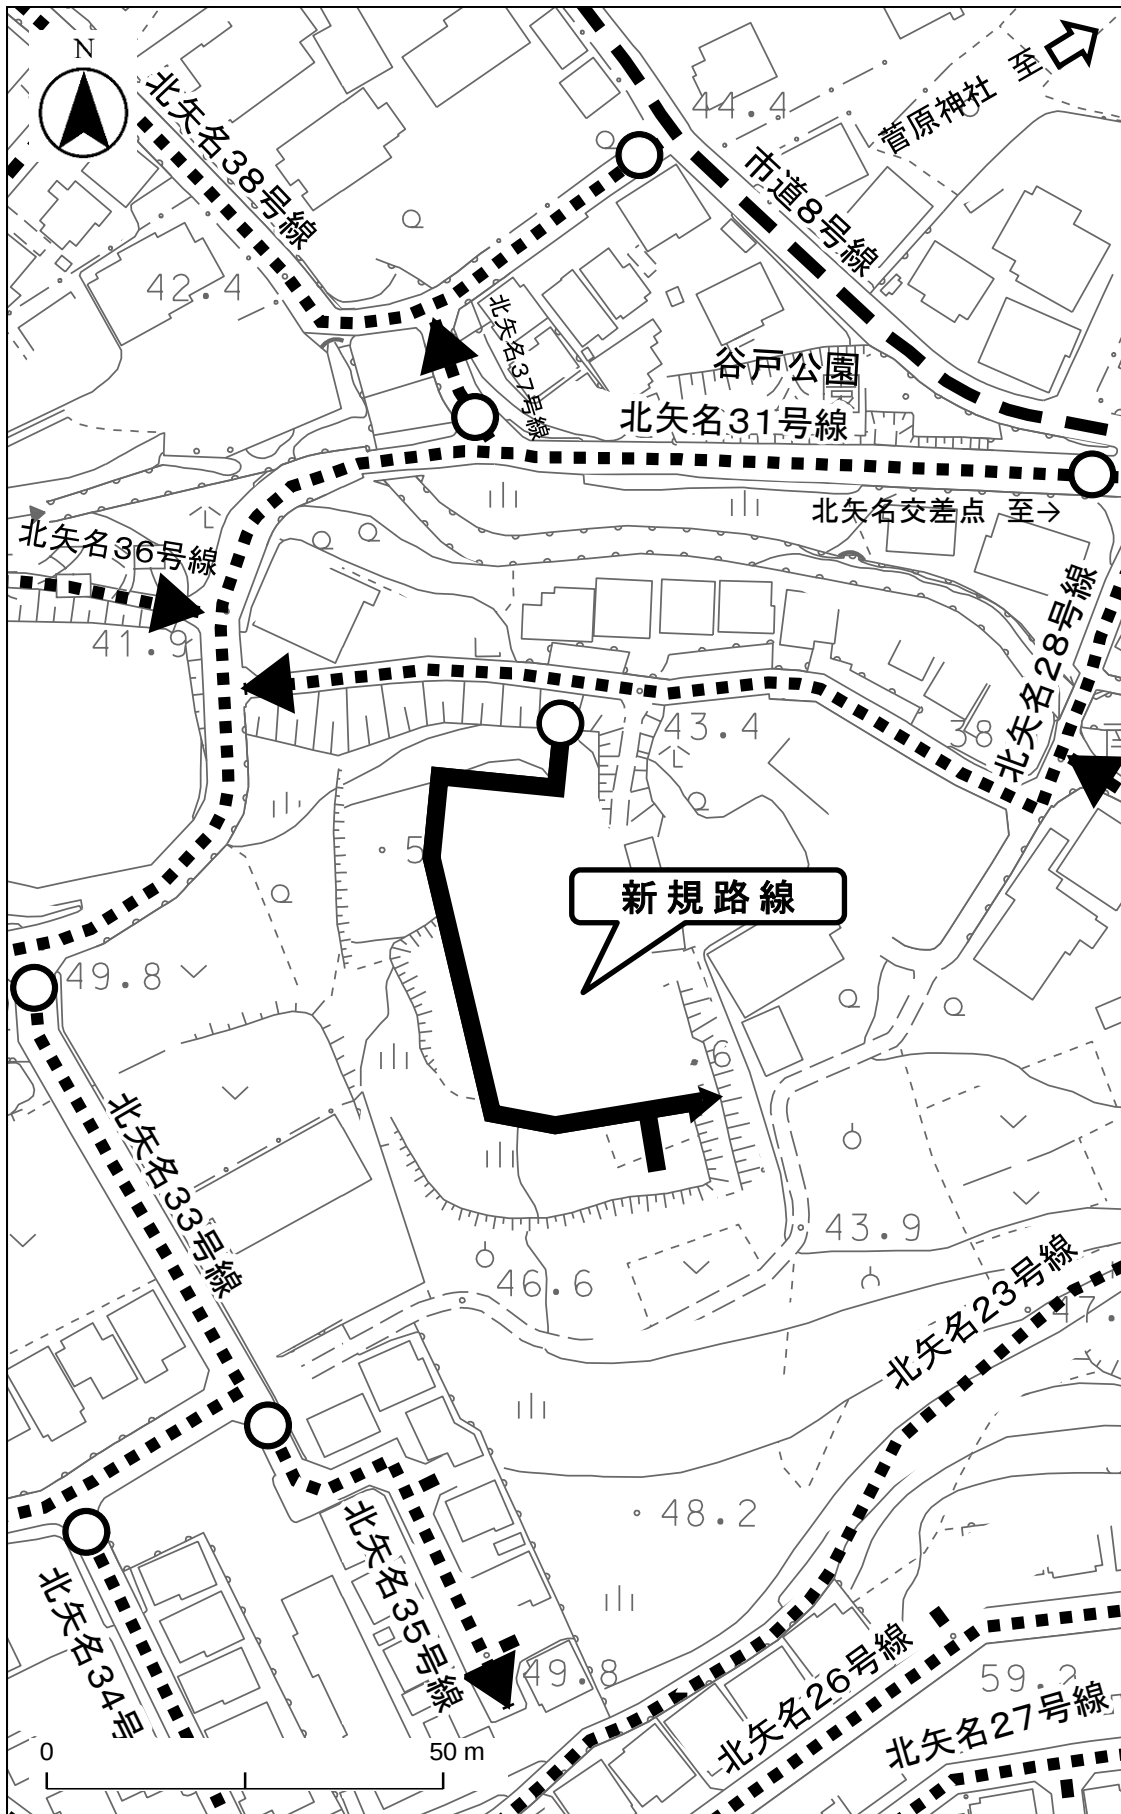

⑪ 新規路線 南矢名163号線

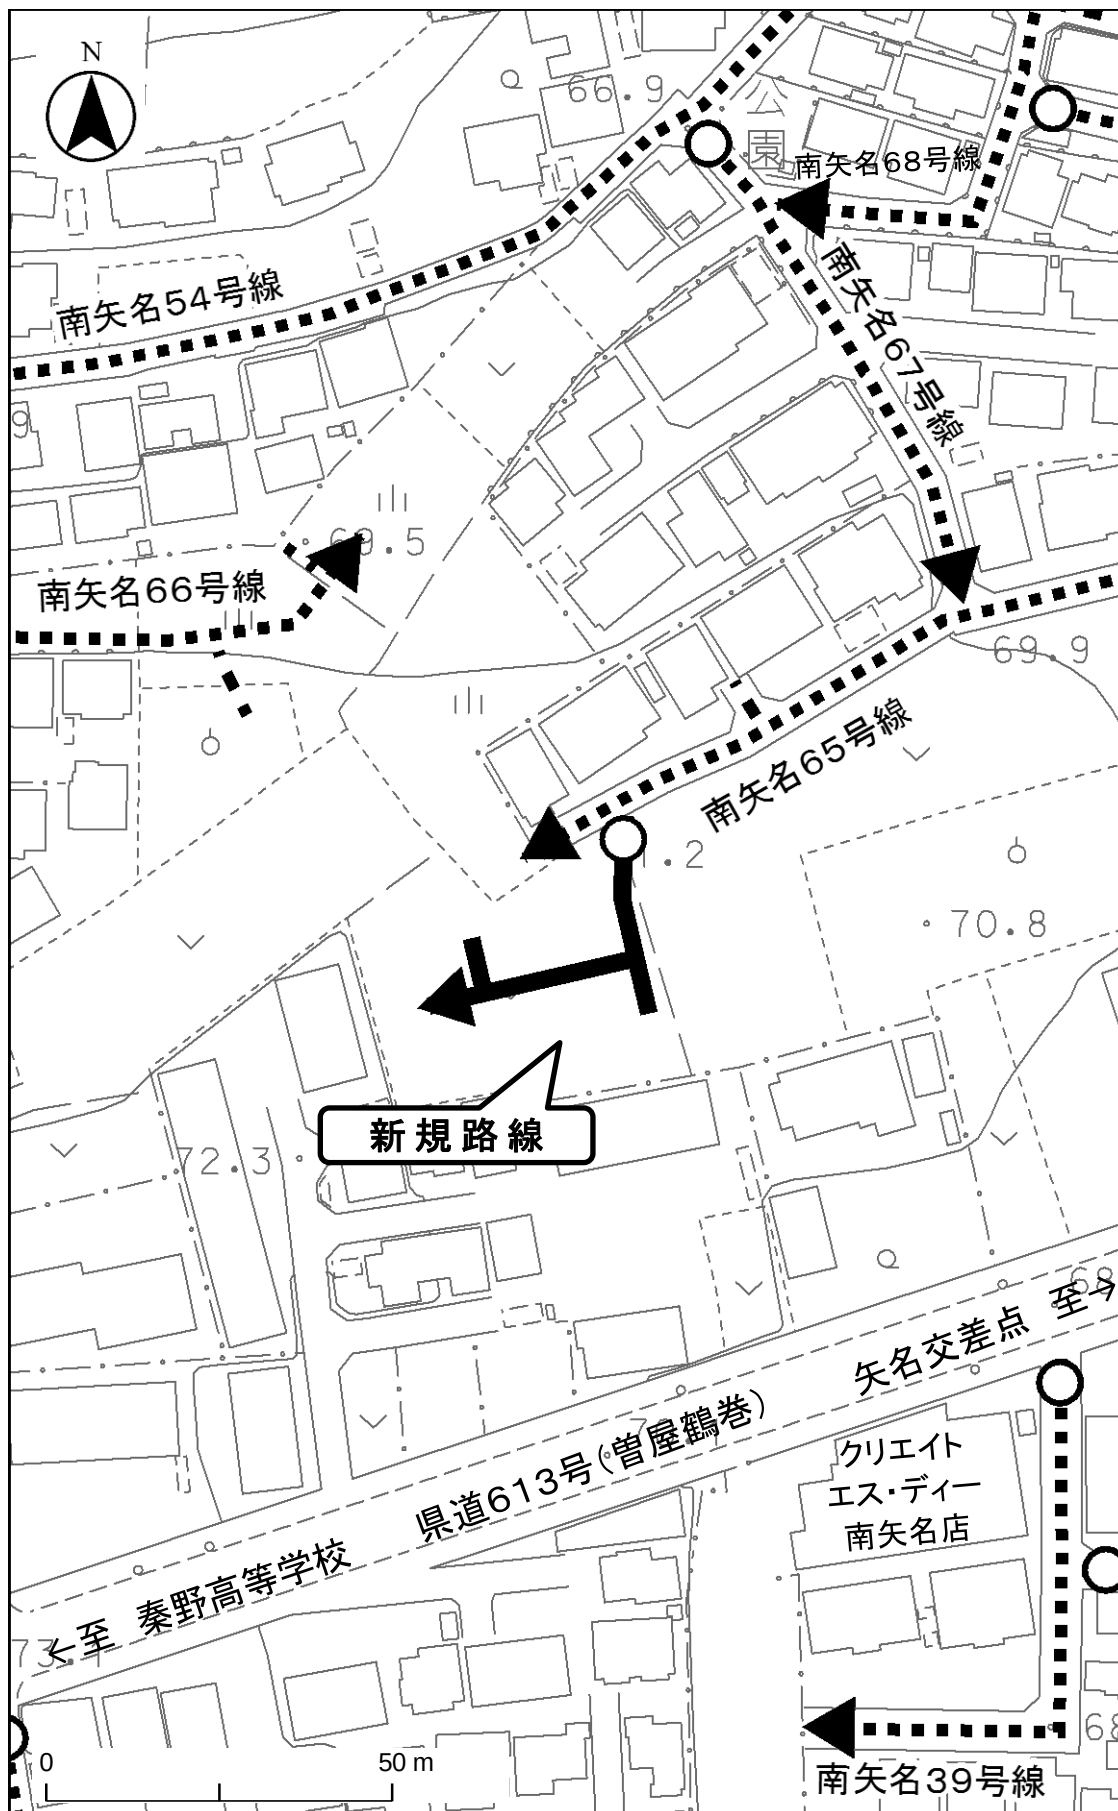


⑫ 新規路線 鶴巻北三丁目12号線

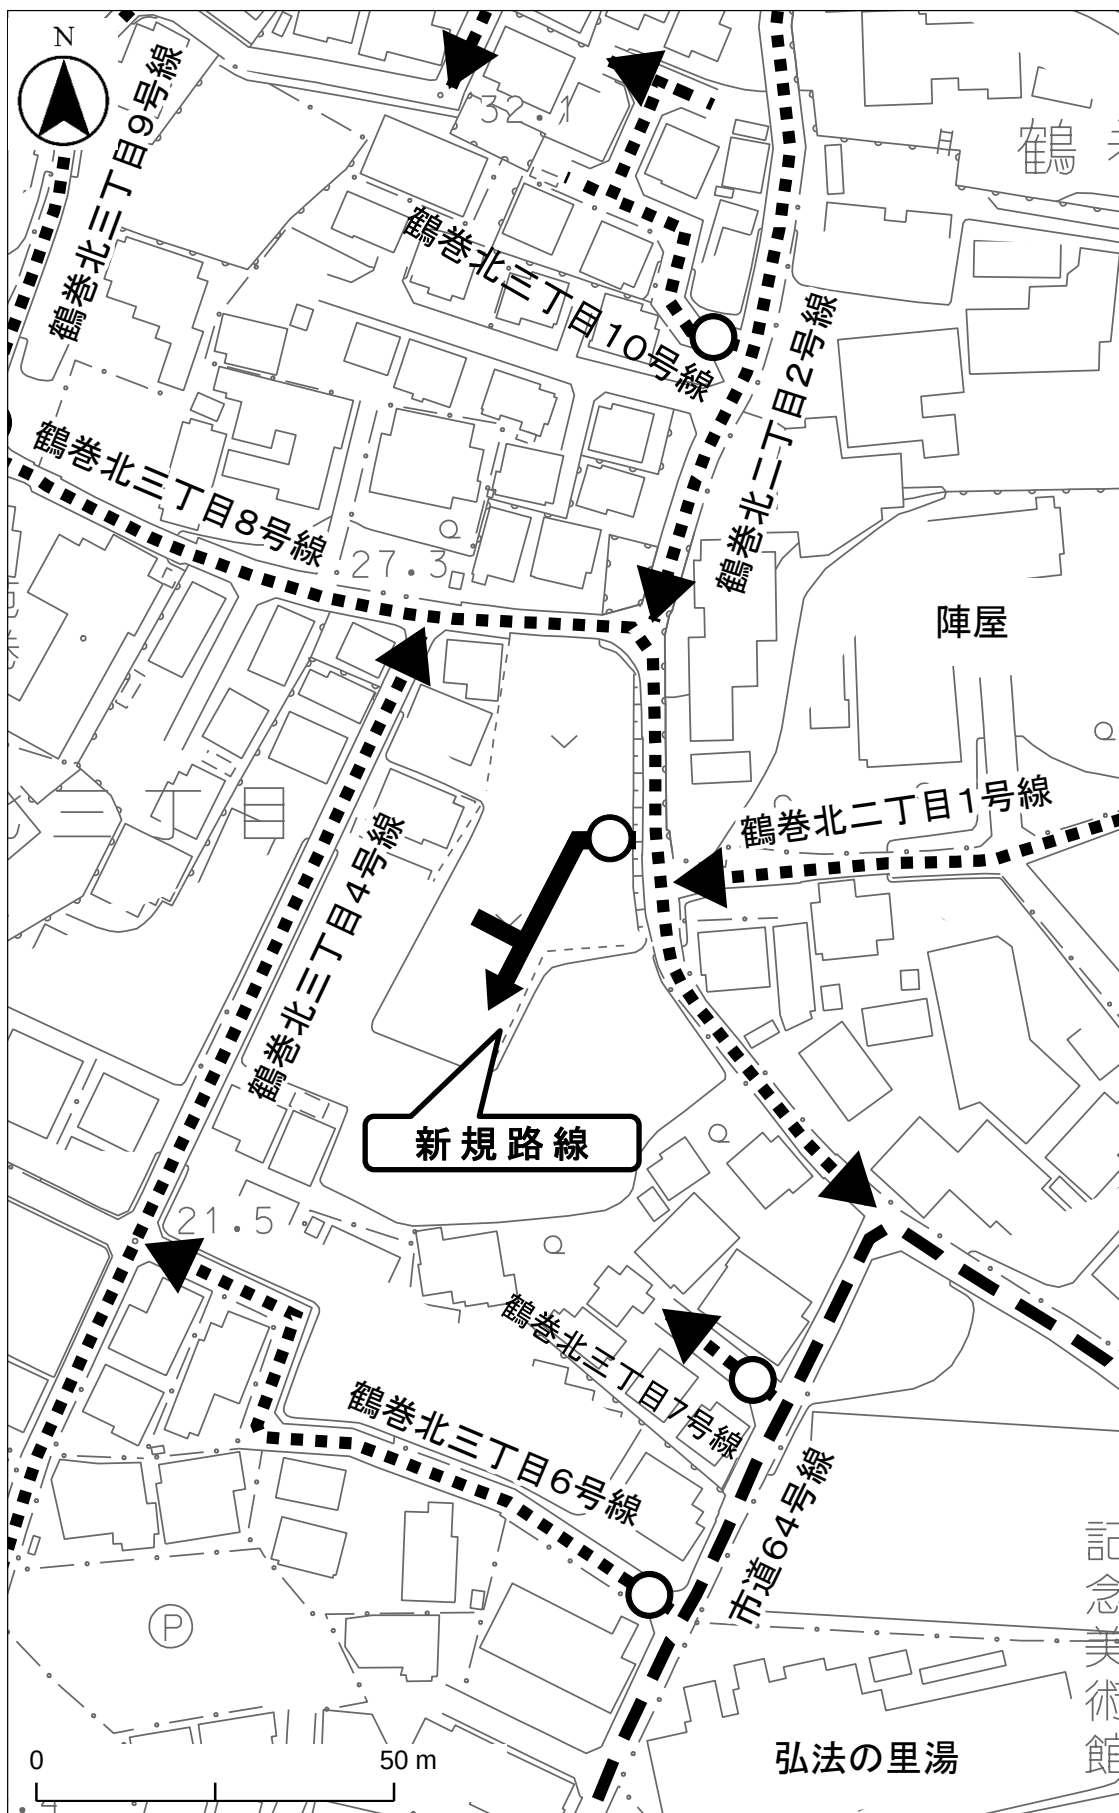


⑬

新規路線 堀西100号線

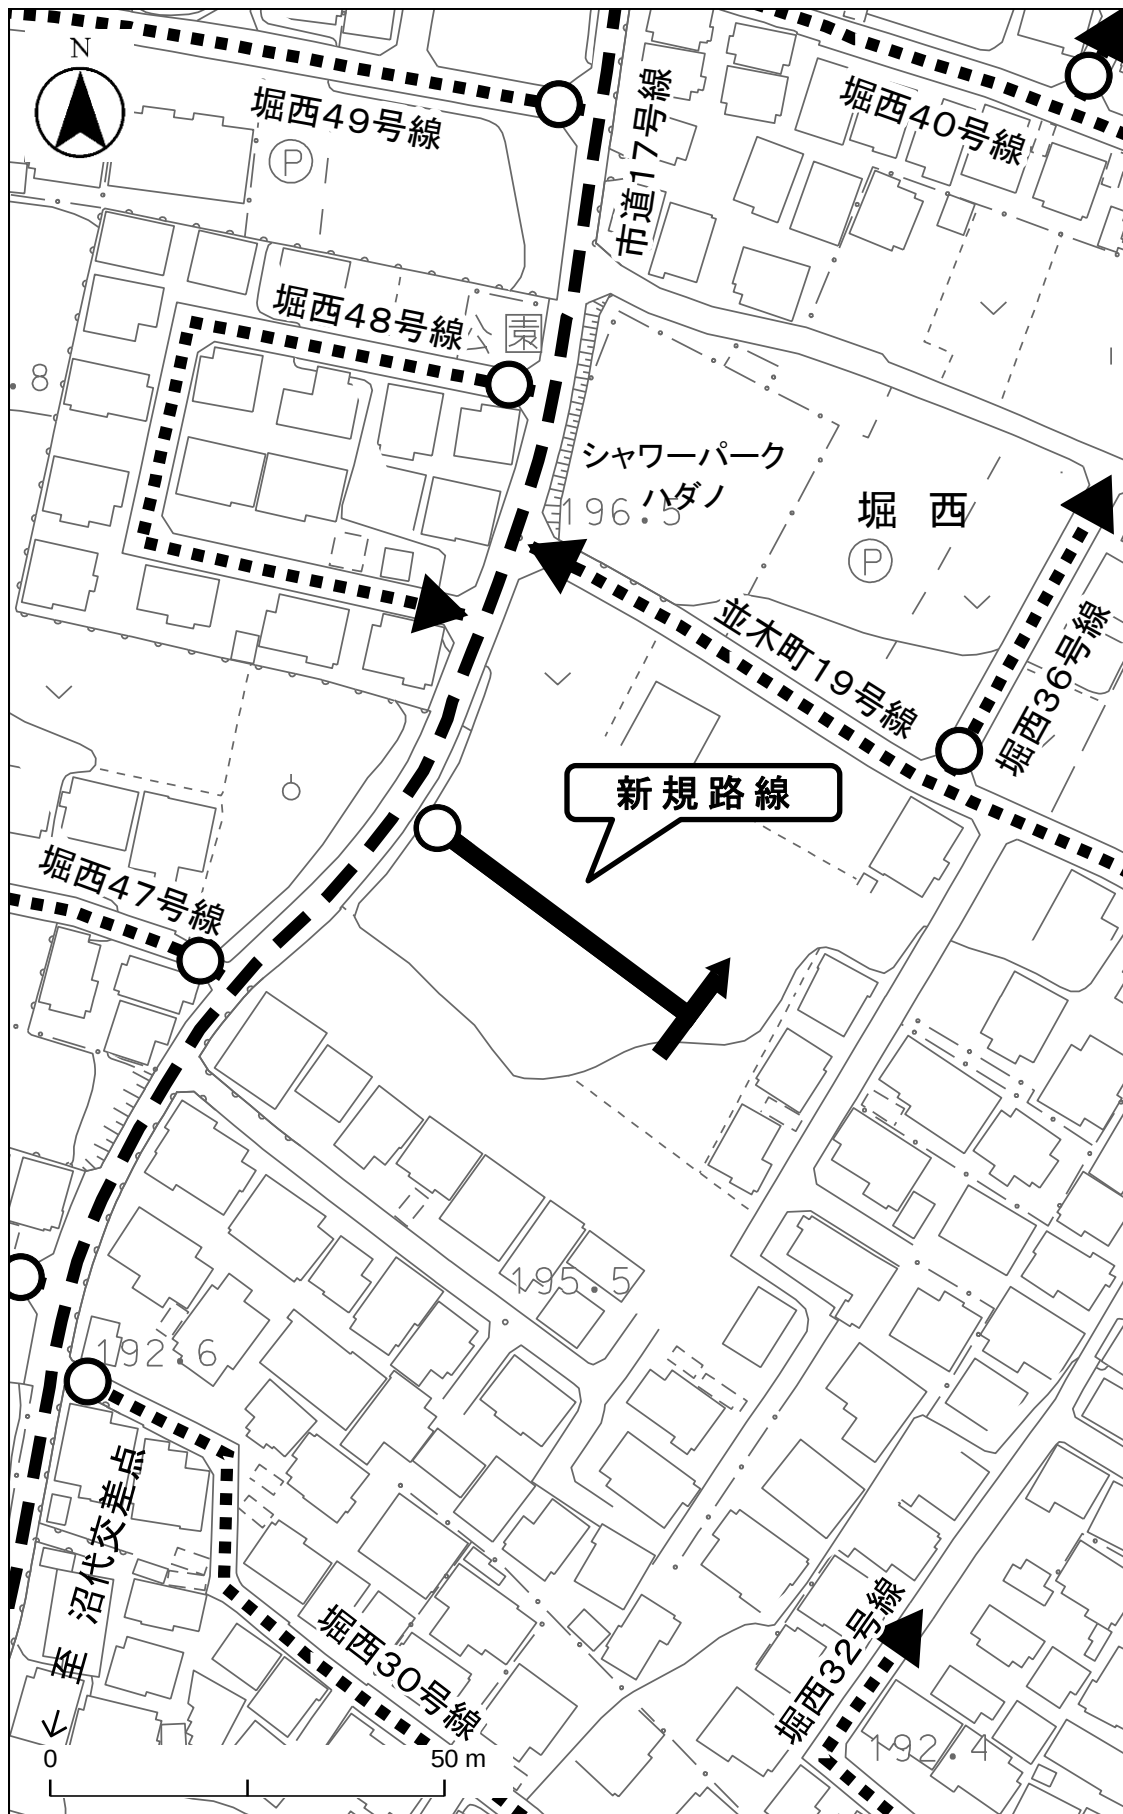


⑭

新規路線 堀川56号線

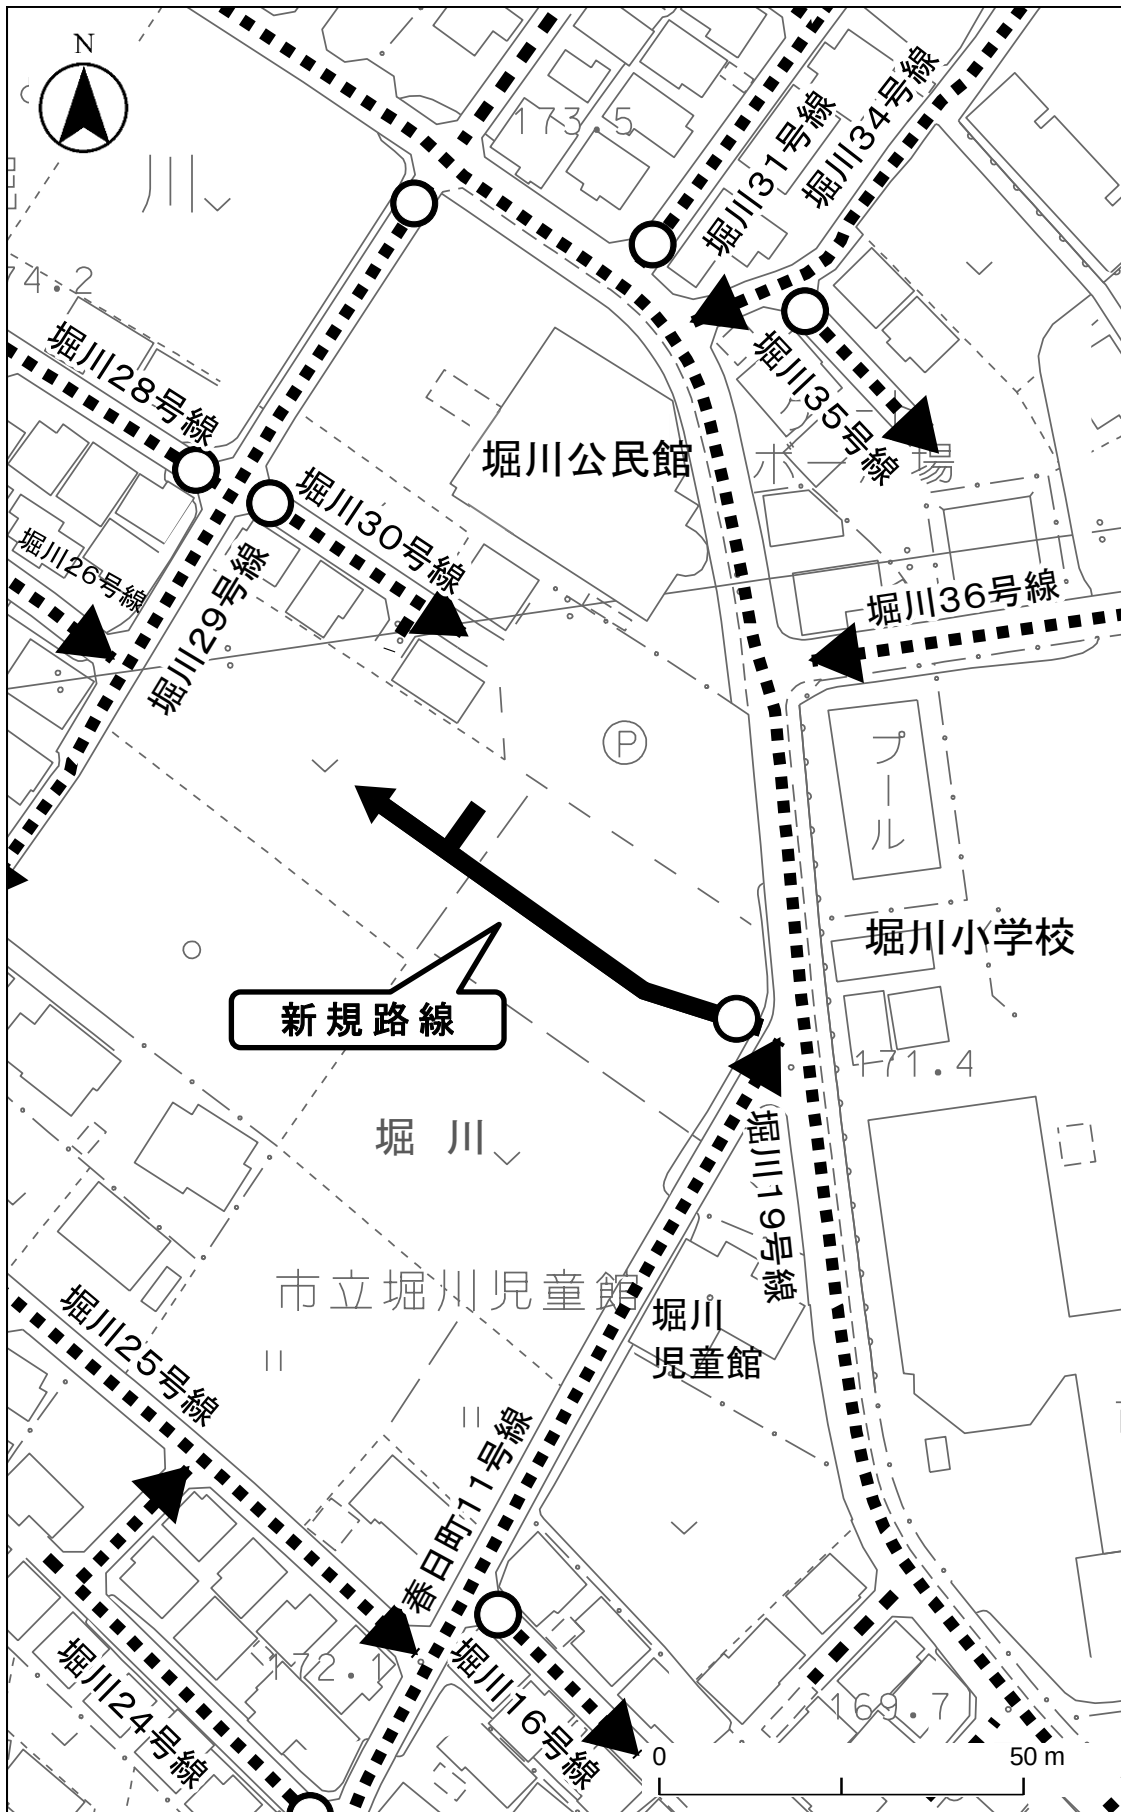


⑮


新規路線 堀山下57号線

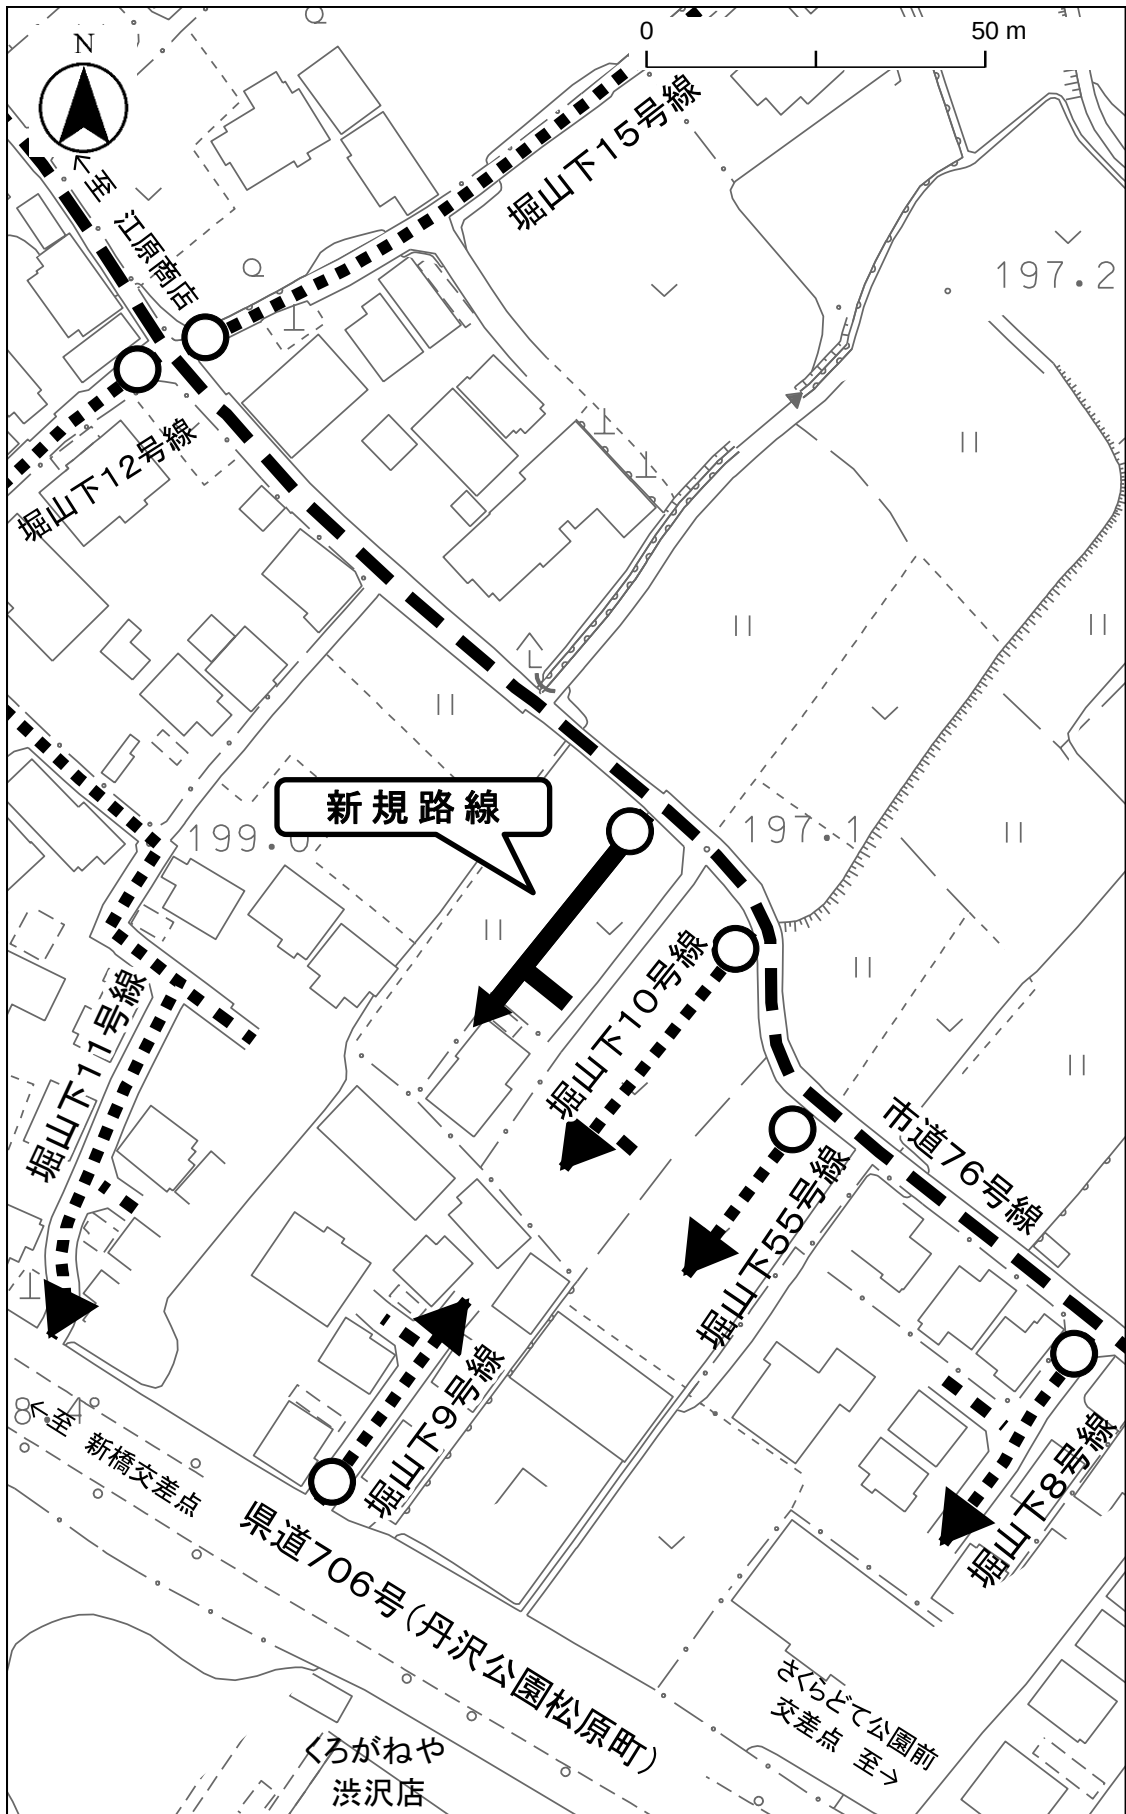

16

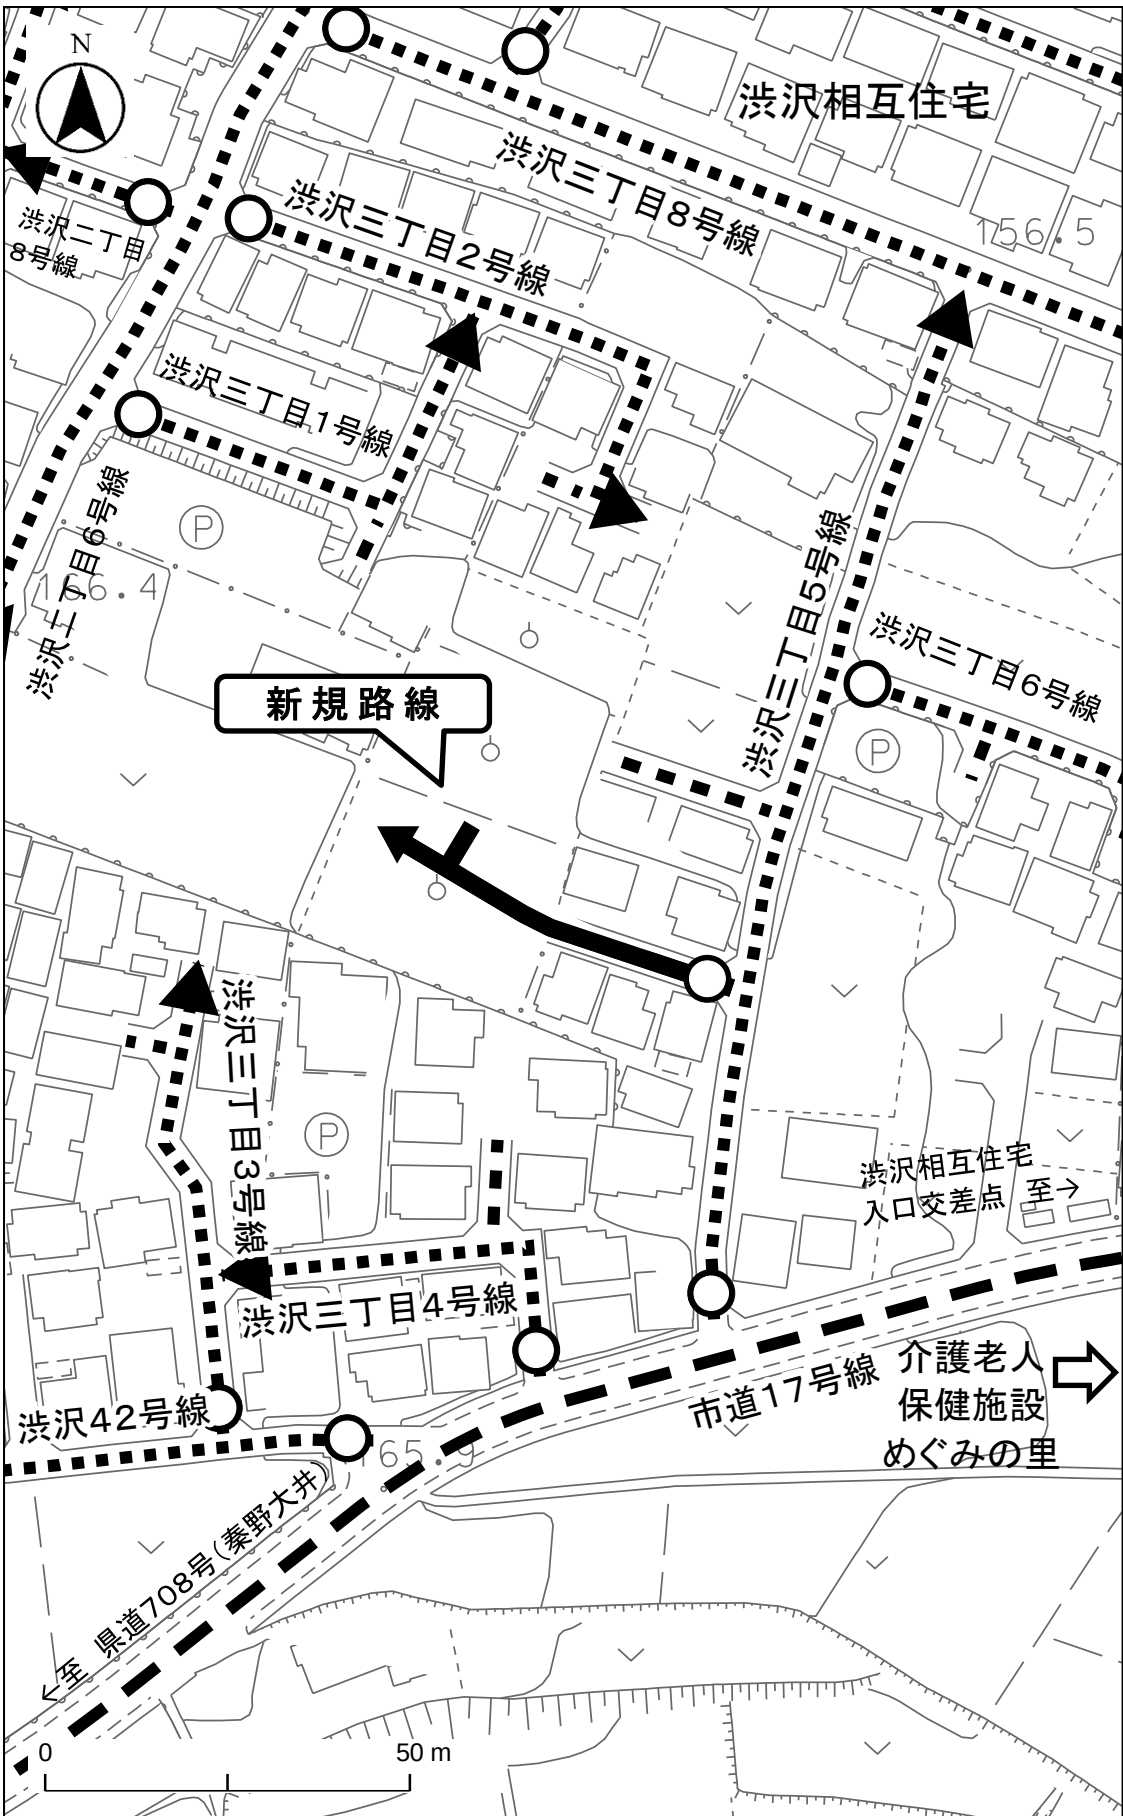


⑪ 新規路線 千村四丁目9号線

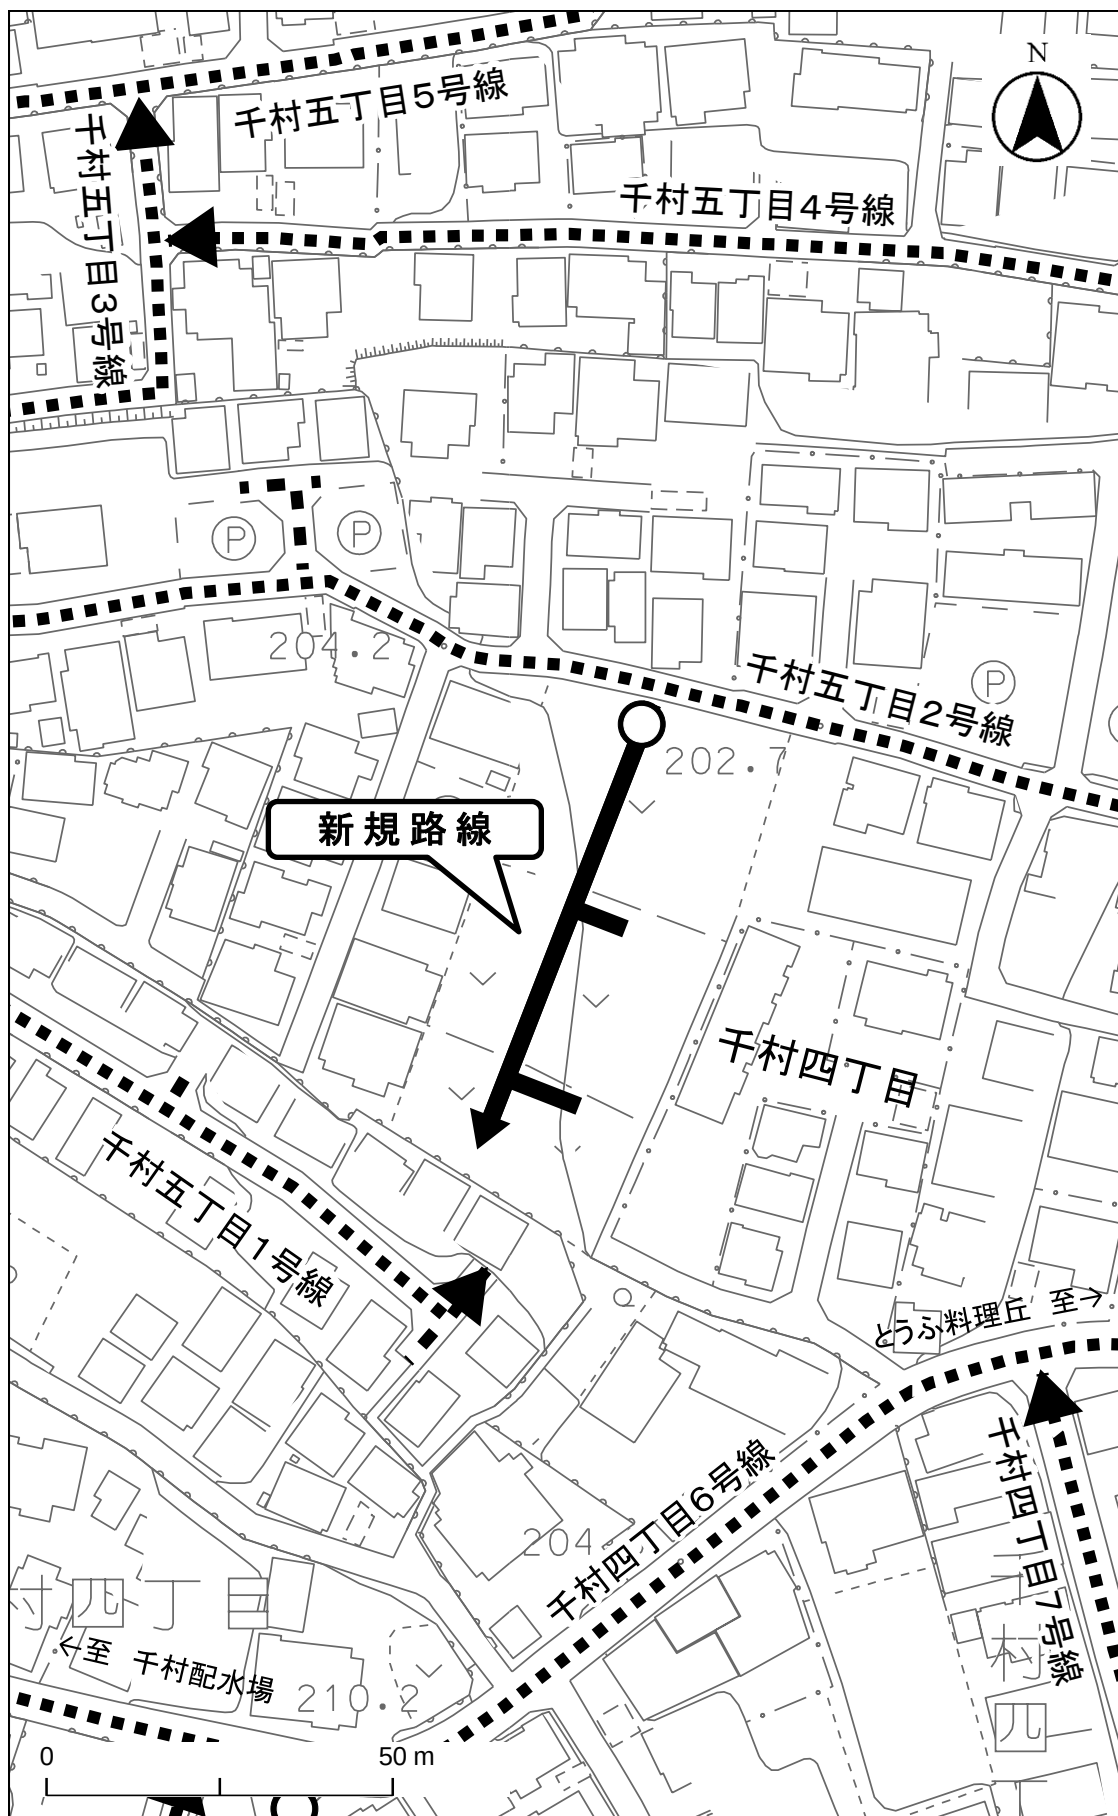

⑮

終点変更 河原町6号線

変更前

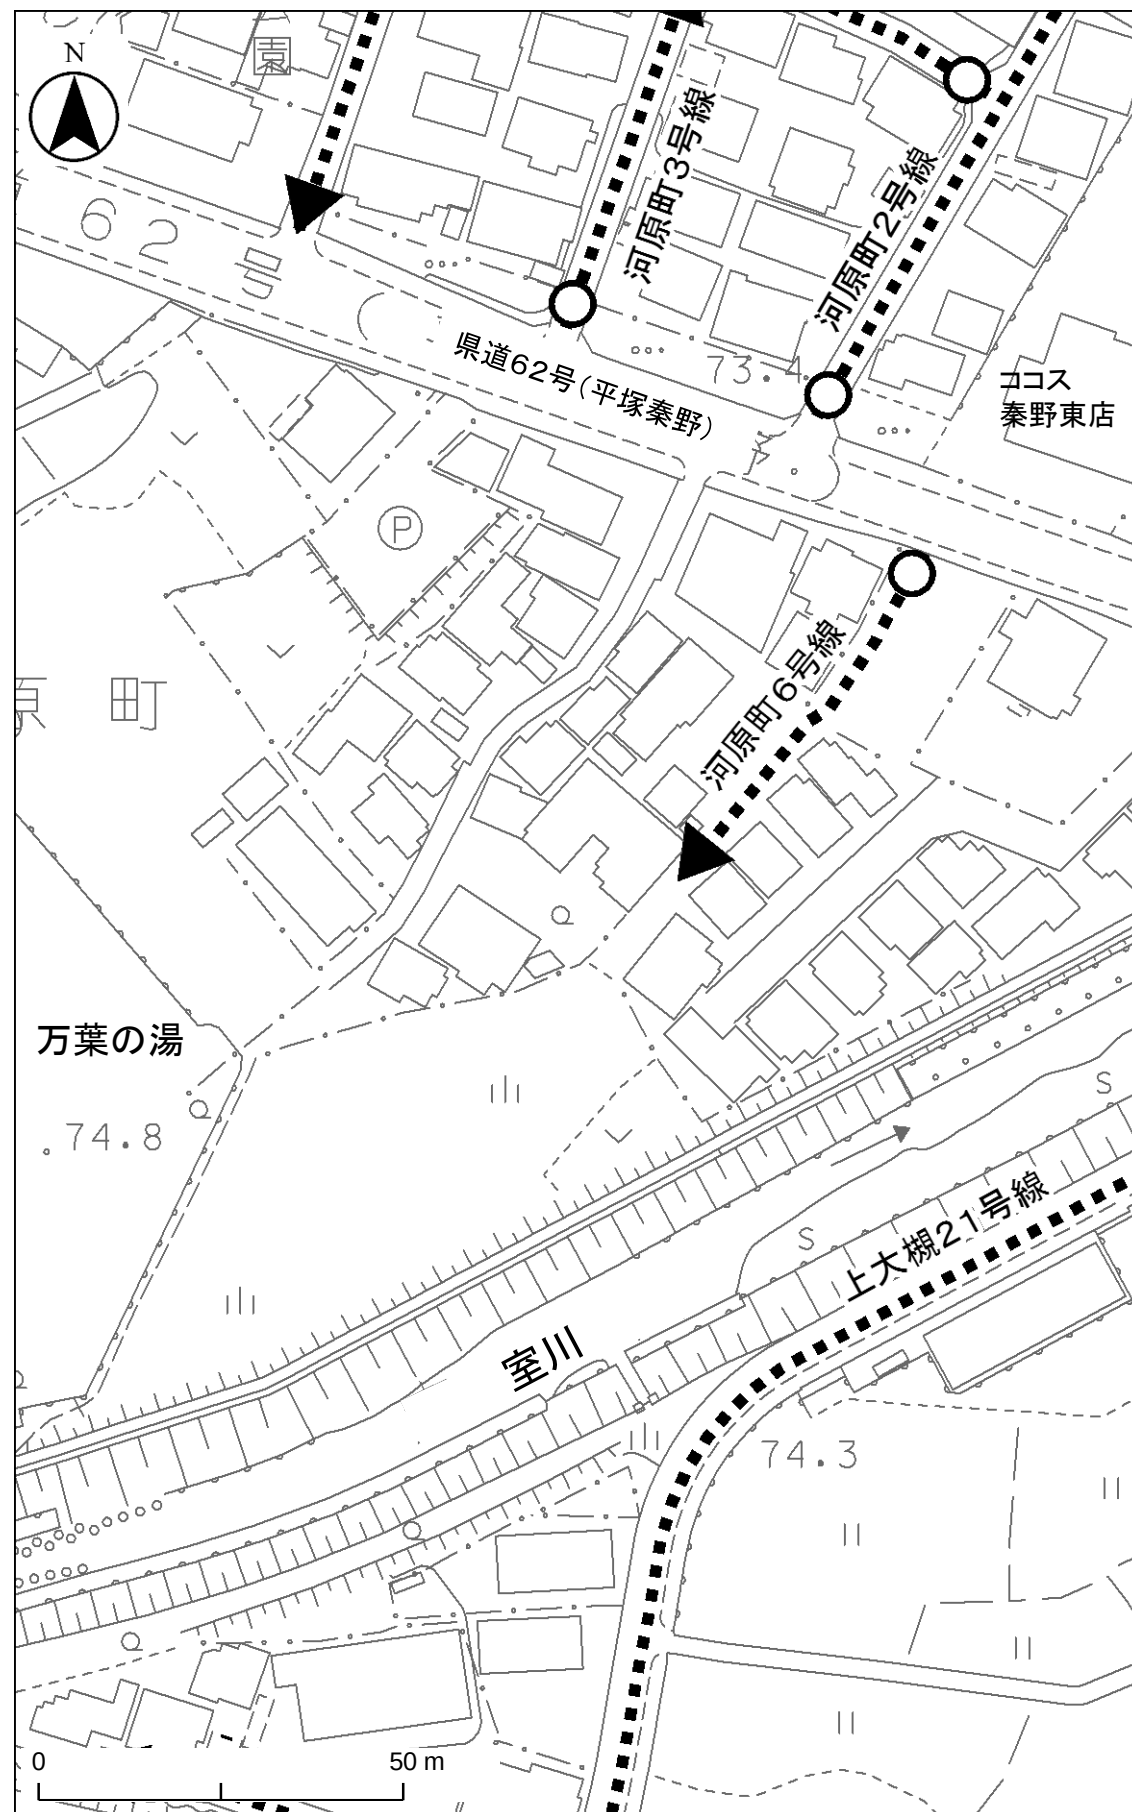

変更後

