

令和 3 年度秦野市公共下水道事業会計補正予算（第 2 号）を定めることについて

（総則）

第 1 条 令和 3 年度秦野市公共下水道事業会計補正予算（第 2 号）は、次に定めるところによる。

（債務負担行為の補正）

第 2 条 令和 3 年度秦野市公共下水道事業会計予算（以下「予算」という。）

第 6 条に定めた債務負担行為をすることができる事項、期間及び限度額に次のように加える。

事 項	期 間	限 度 額
汚水管きよ管理費	令和 3 年度 から 令和 4 年度	20,310 千円
雨水管きよ管理費	令和 3 年度 から 令和 4 年度	630 千円
雨水排水施設等管理事業費	令和 3 年度 から 令和 4 年度	1,710 千円
汚水管きよ整備事業費	令和 3 年度 から 令和 4 年度	6,000 千円
雨水管きよ整備事業費	令和 3 年度 から 令和 4 年度	55,000 千円

令和 4 年 2 月 24 日提出

秦野市長 高 橋 昌 和

提案理由

地方自治法第 218 条第 1 項の規定により議会の議決を求めるものであります。

令和3年度秦野市公共下水道事業会計補正予算に  
関する説明書（第2号）

補 正 予 算 債 務 負 担

事 項	限 度 額	令 和 2 年 度 ( 2 0 2 0 年 度 ) 末 ま での 支 払 義 務 発 生 額	
		期 間	金 額
汚水管きよ管理費 (令和3年度分)	20,310 千円		
雨水管きよ管理費 (令和3年度分)	630 千円		
雨水排水施設等管理事業費 (令和3年度分)	1,710 千円		
汚水管きよ整備事業費 (令和3年度分)	6,000 千円		
雨水管きよ整備事業費 (令和3年度分)	55,000 千円		

行 為 に 関 す る 調 書

令和3年度以降の 支払義務発生予定額		左の財源内訳			
期 間	金 額	下水道事業収益	企業債	その他	内部留保資金
令和4年度	20,310 千円	20,310 千円			
令和4年度	630 千円			630 千円	
令和4年度	1,710 千円			1,710 千円	
令和4年度	6,000 千円		6,000 千円		
令和4年度	55,000 千円		55,000 千円		

議案第19号説明資料

公共下水道事業施工箇所表（債務負担行為補正分）


公共下水道事業（工事）

番号	事業名	図面番号	箇所	工事概要
◇ 1	污水管きよ管理費	1	鈴張町地内外	第1号公共下水道污水マンホール蓋外補修 （その1）工事 マンホール蓋補修工 1式
◇ 2		2	名古木地内	第1号公共下水道污水マンホール蓋外補修 （その2）工事 マンホール蓋補修工 1式
◇ 3		3	曾屋地内	第1号公共下水道污水マンホール蓋補修（そ の3）工事 マンホール蓋補修工 1式
◇ 4		4	渋沢二丁目地内外	第1号公共下水道污水マンホール蓋外補修 （その4）工事 マンホール蓋補修工 1式

番 号	事 業 名	図面番号	箇 所	工 事 概 要
①	雨水管きよ管理費	4	渋沢二丁目地内外	第1号公共下水道汚水マンホール蓋外補修 (その4) 工事 マンホール蓋補修工 1式
△ 1	雨水排水施設等管理事業費	1	鈴張町地内外	第1号公共下水道汚水マンホール蓋外補修 (その1) 工事 マンホール蓋補修工 1式
△ 2		2	名古木地内	第1号公共下水道汚水マンホール蓋外補修 (その2) 工事 マンホール蓋補修工 1式
▱ 1	汚水管きよ整備事業費	5	南矢名地内	第1号公共下水道大根・鶴巻処理区枝線整備 工事(南矢名1工区) 口径 200mm 工事延長 16m マンホール設置 2箇所 汚水ます設置 5箇所
□ 1	雨水管きよ整備事業費	6	南矢名一丁目地内	第1号公共下水道大根第9雨水枝線整備工 事 口径 600~700mm 工事延長 122m マンホール設置 3箇所


# 令和3年度ゼロ市債事業 公共下水道事業施工箇所図

縮尺 1:10,000

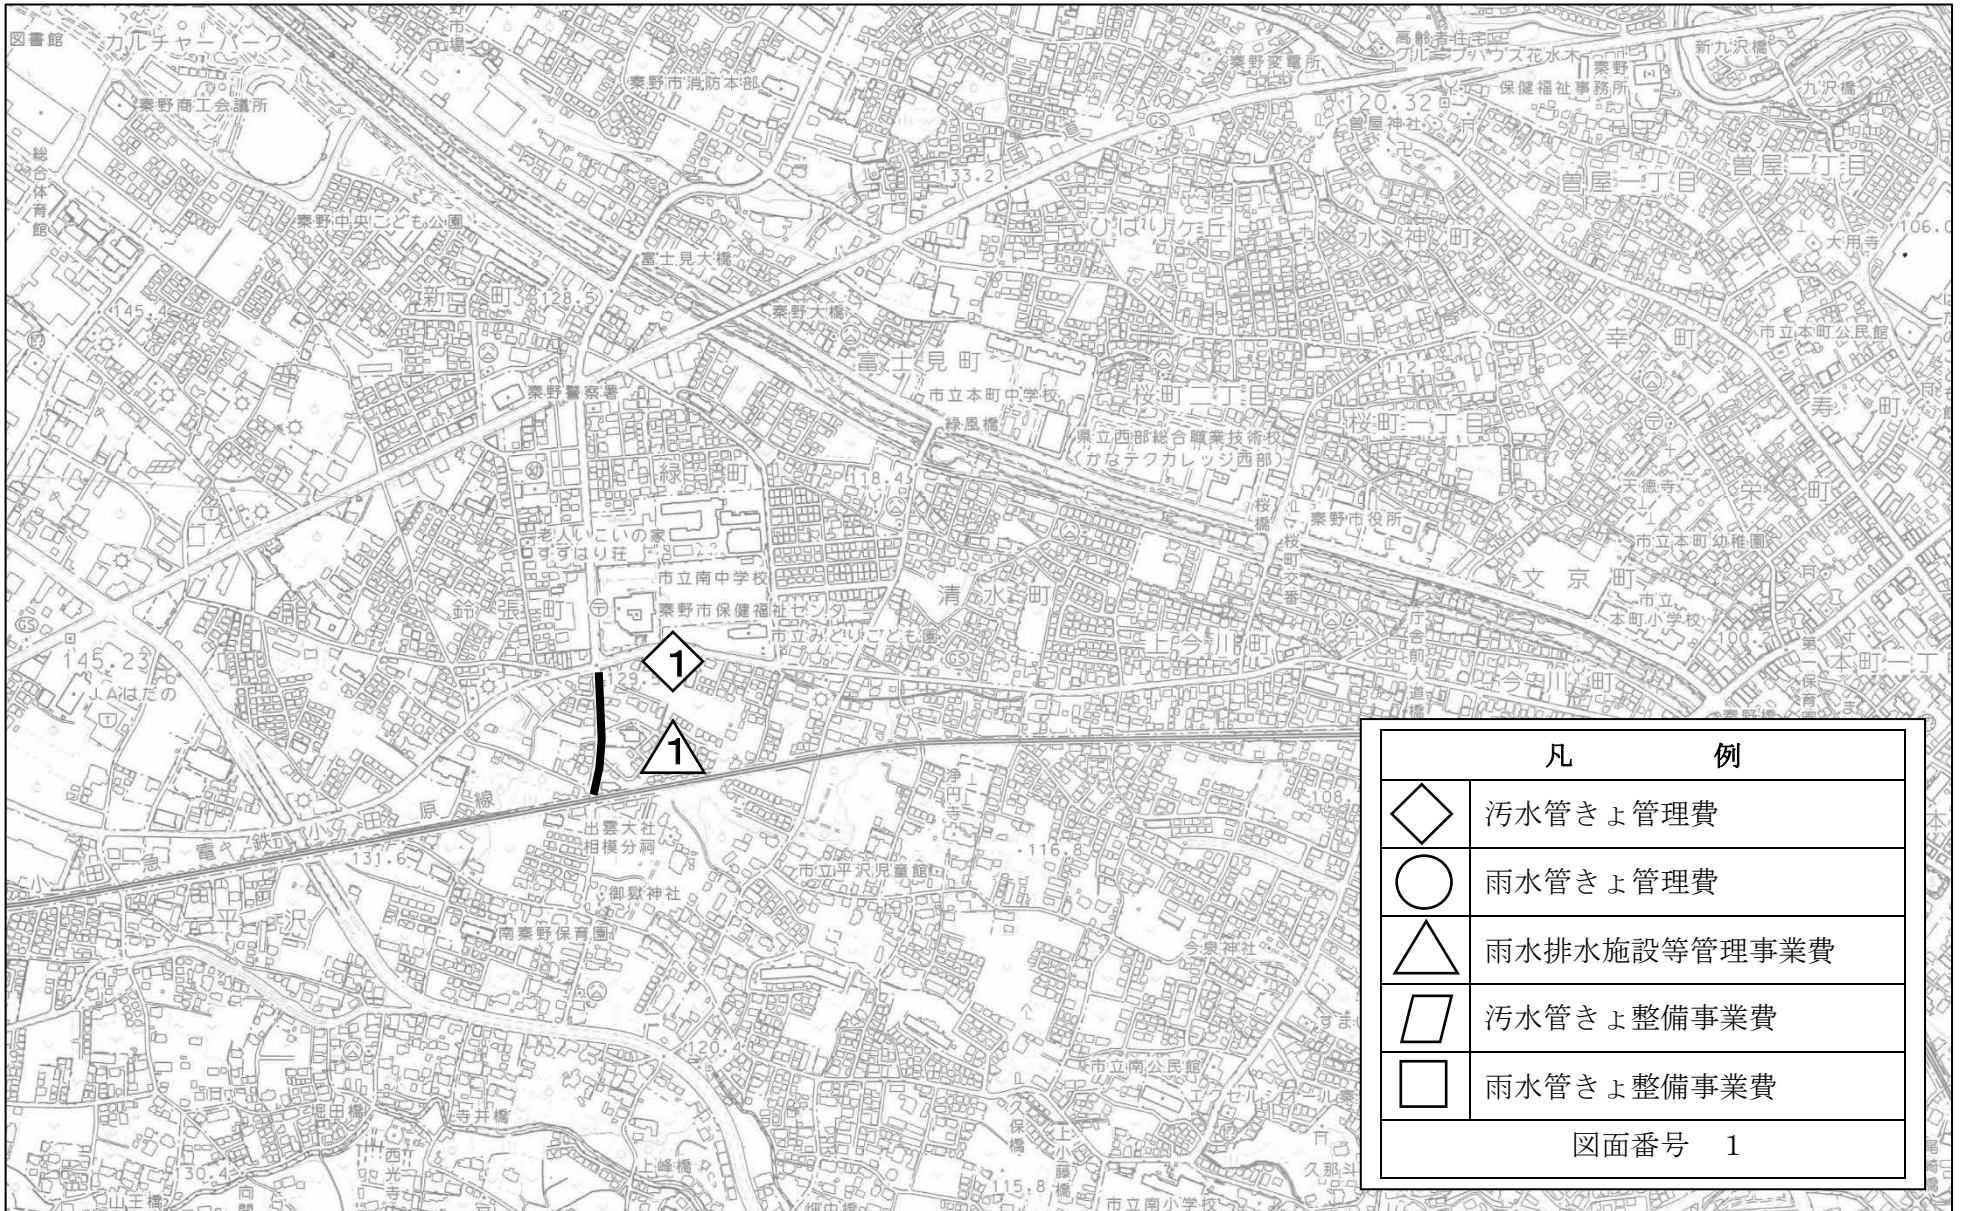

# 令和3年度ゼロ市債事業 公共下水道事業施工箇所図


縮尺 1:10,000

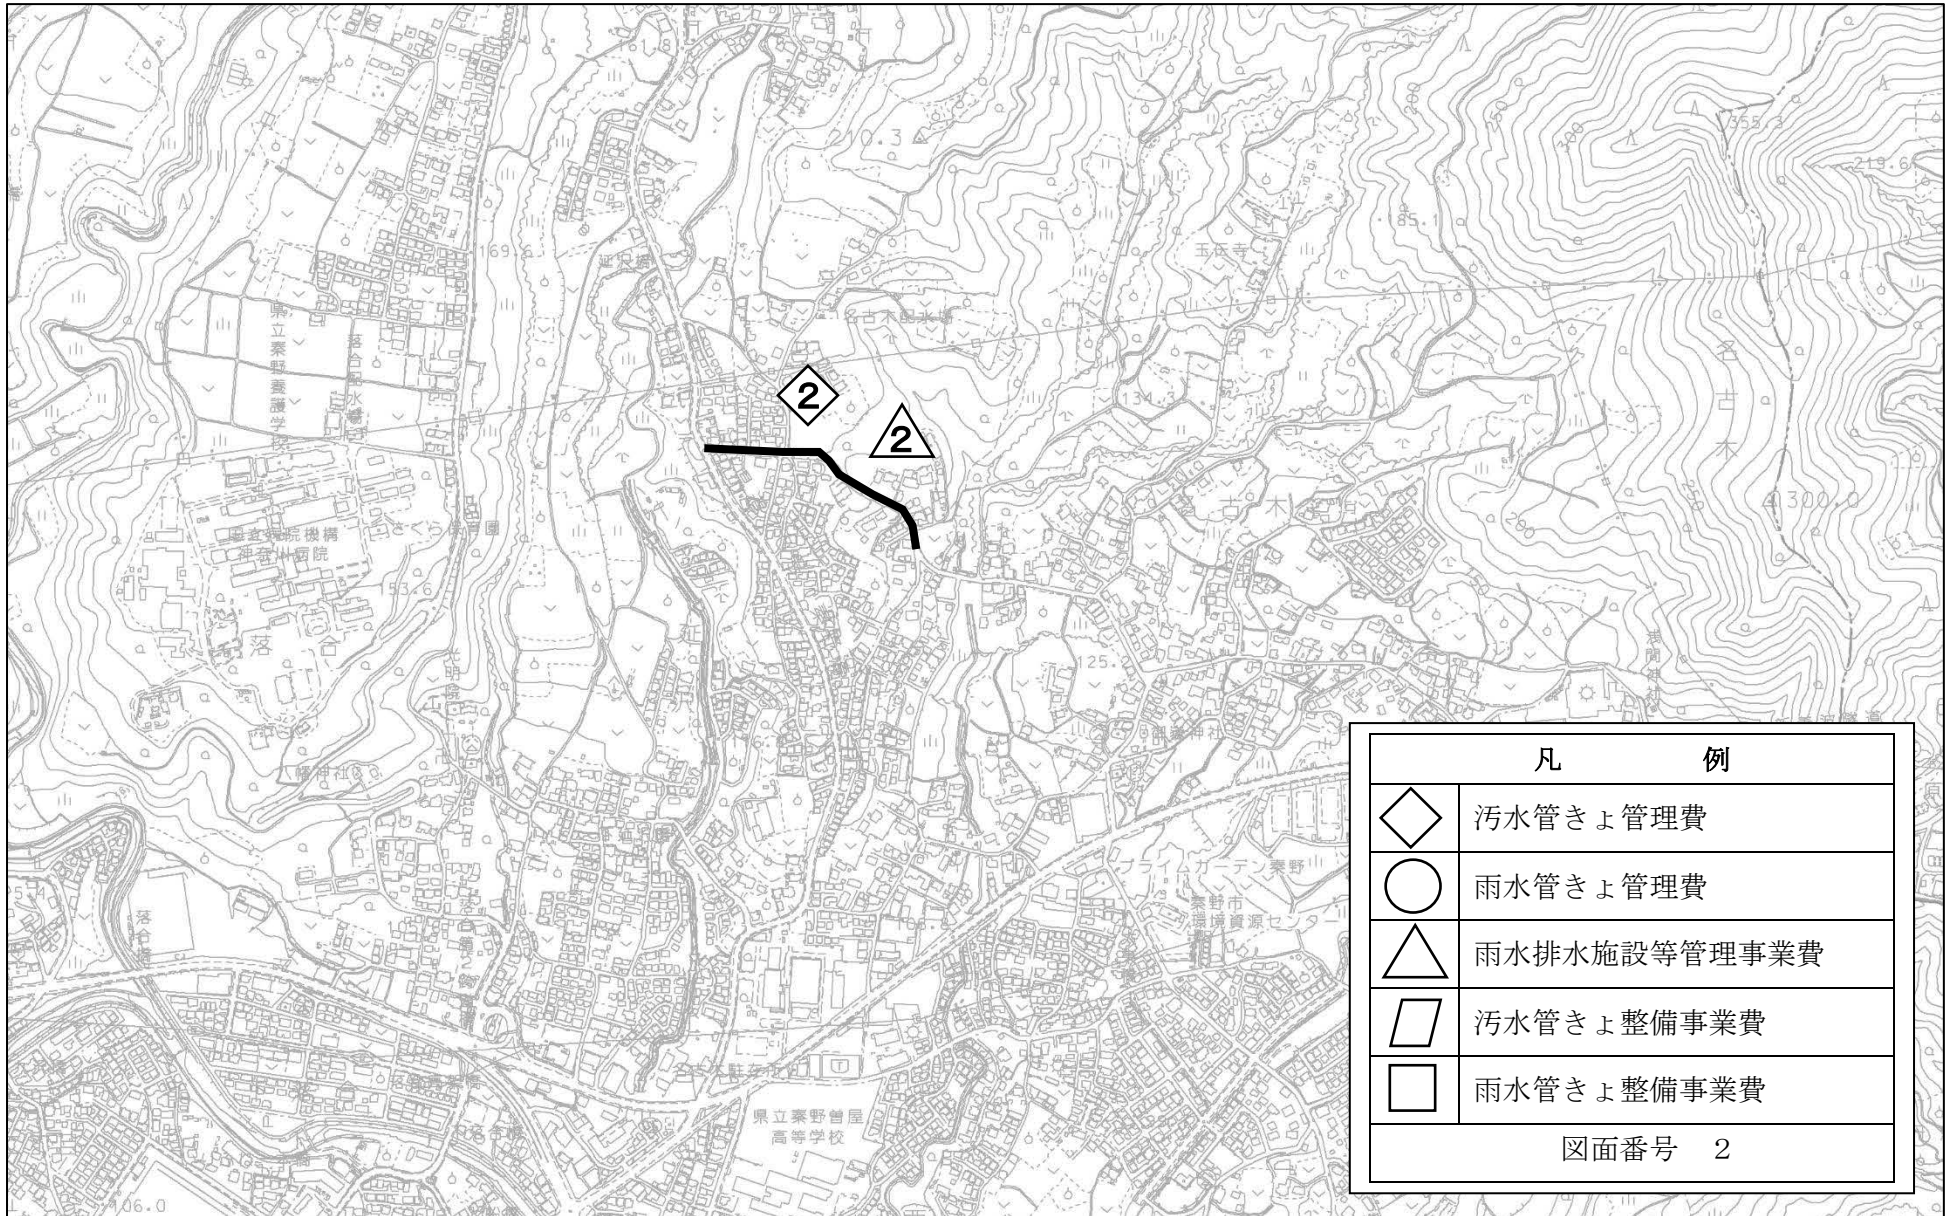



# 令和3年度ゼロ市債事業 公共下水道事業施工箇所図


縮尺 1:10,000

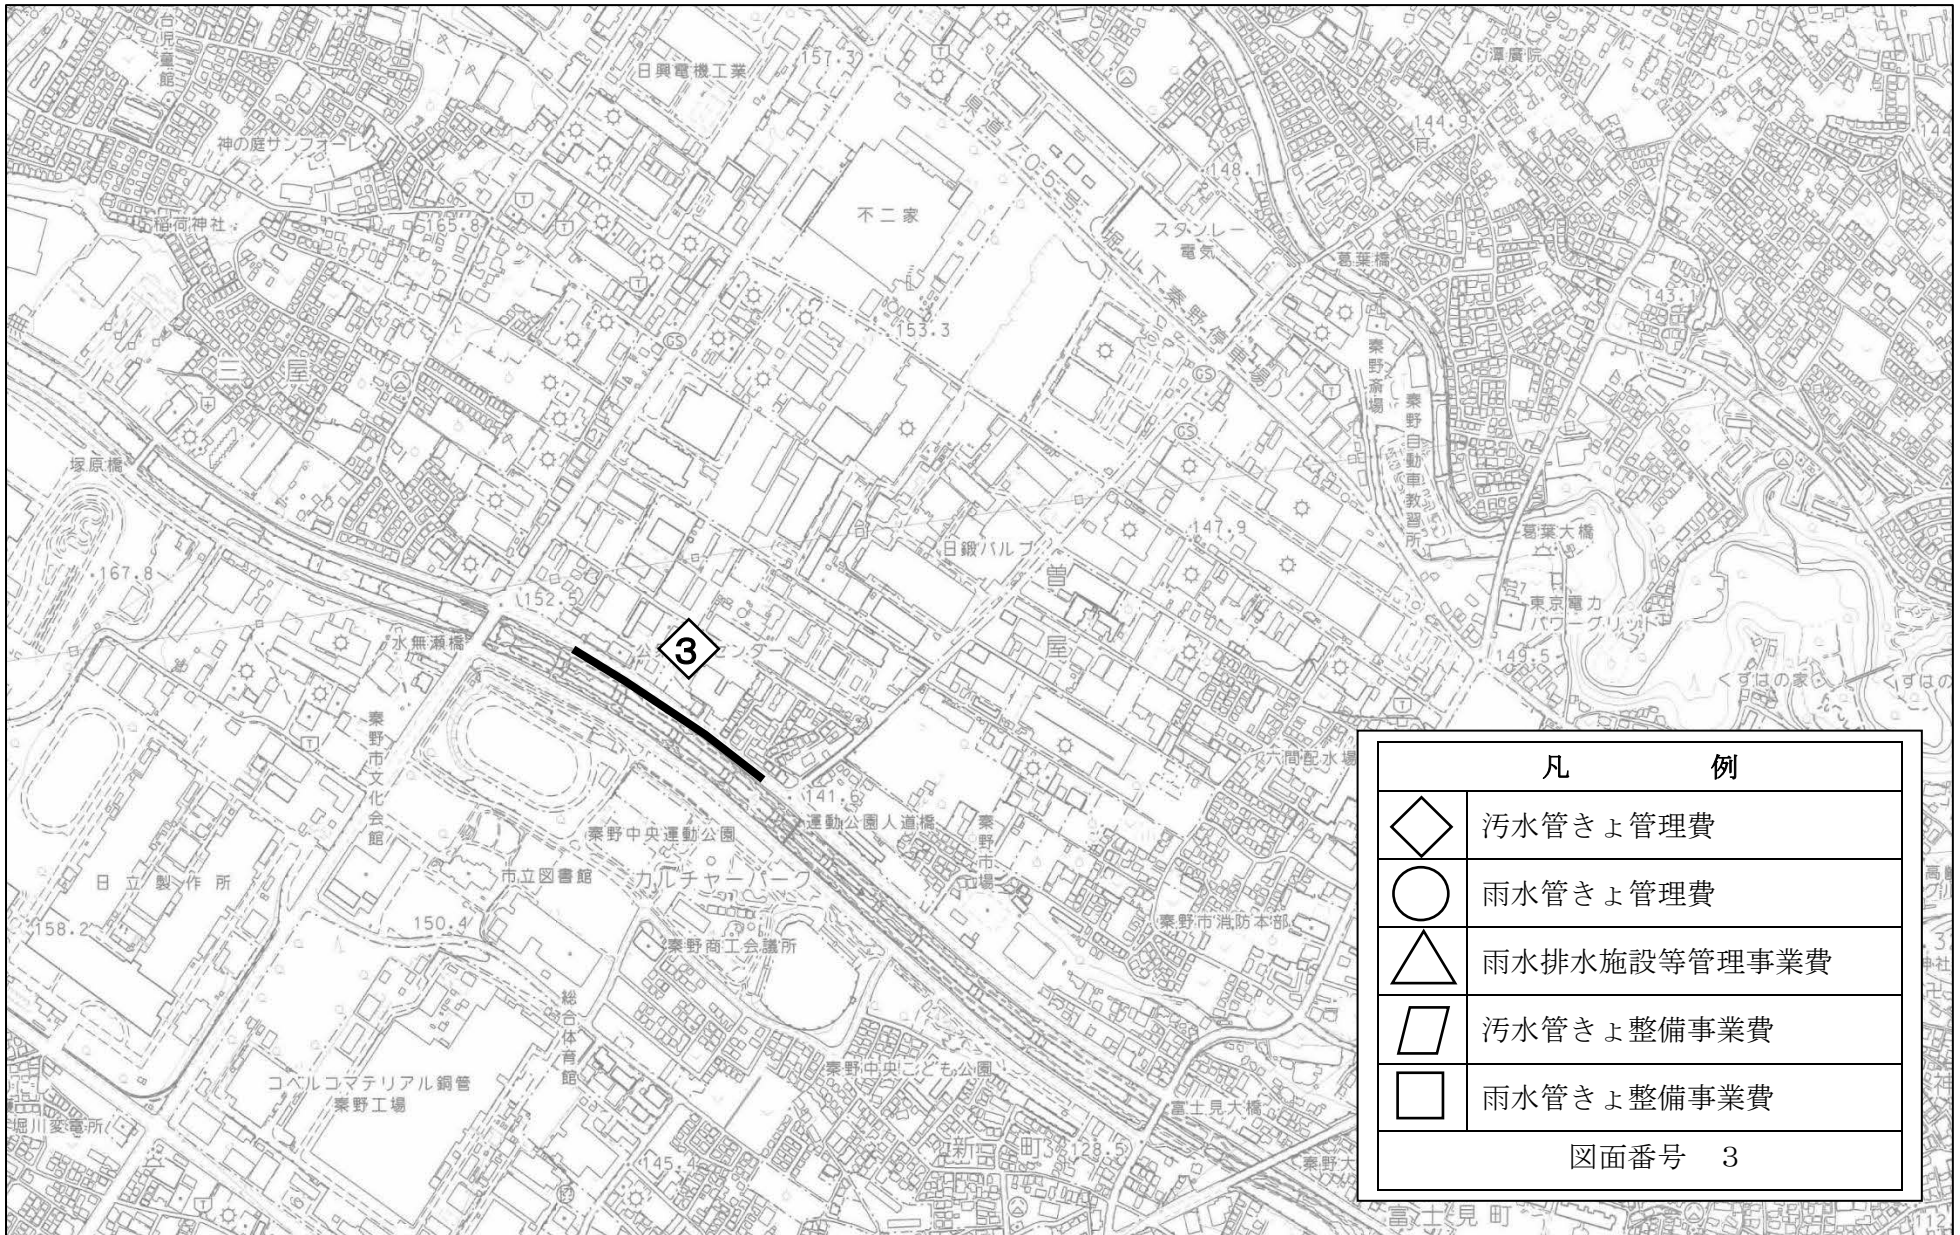

凡 例	
◇	汚水管きよ管理費
○	雨水管きよ管理費
△	雨水排水施設等管理事業費
▭	汚水管きよ整備事業費
□	雨水管きよ整備事業費
図面番号 3	

# 令和3年度ゼロ市債事業 公共下水道事業施工箇所図


縮尺 1:10,000

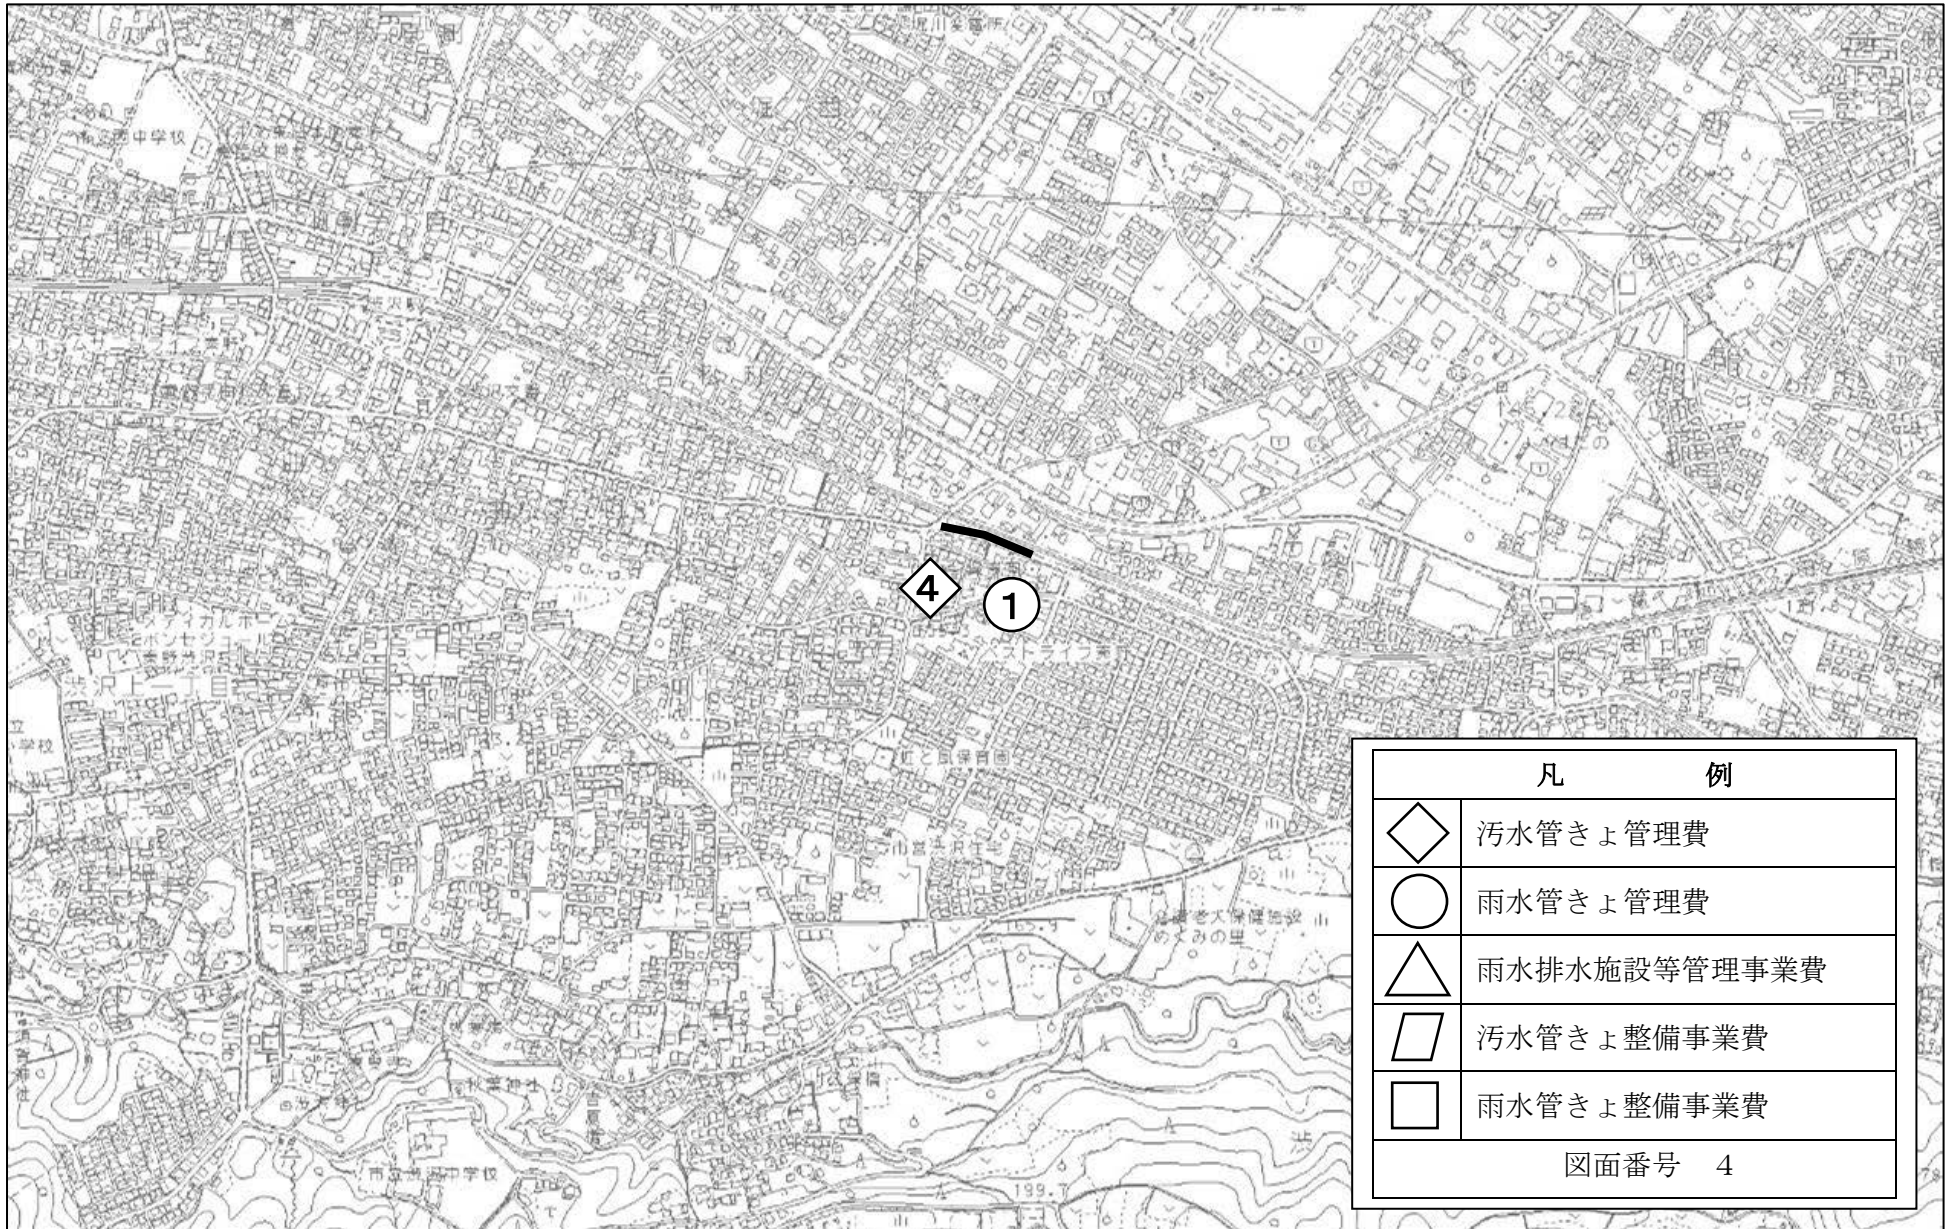



# 令和3年度ゼロ市債事業 公共下水道事業施工箇所図


縮尺 1:10,000

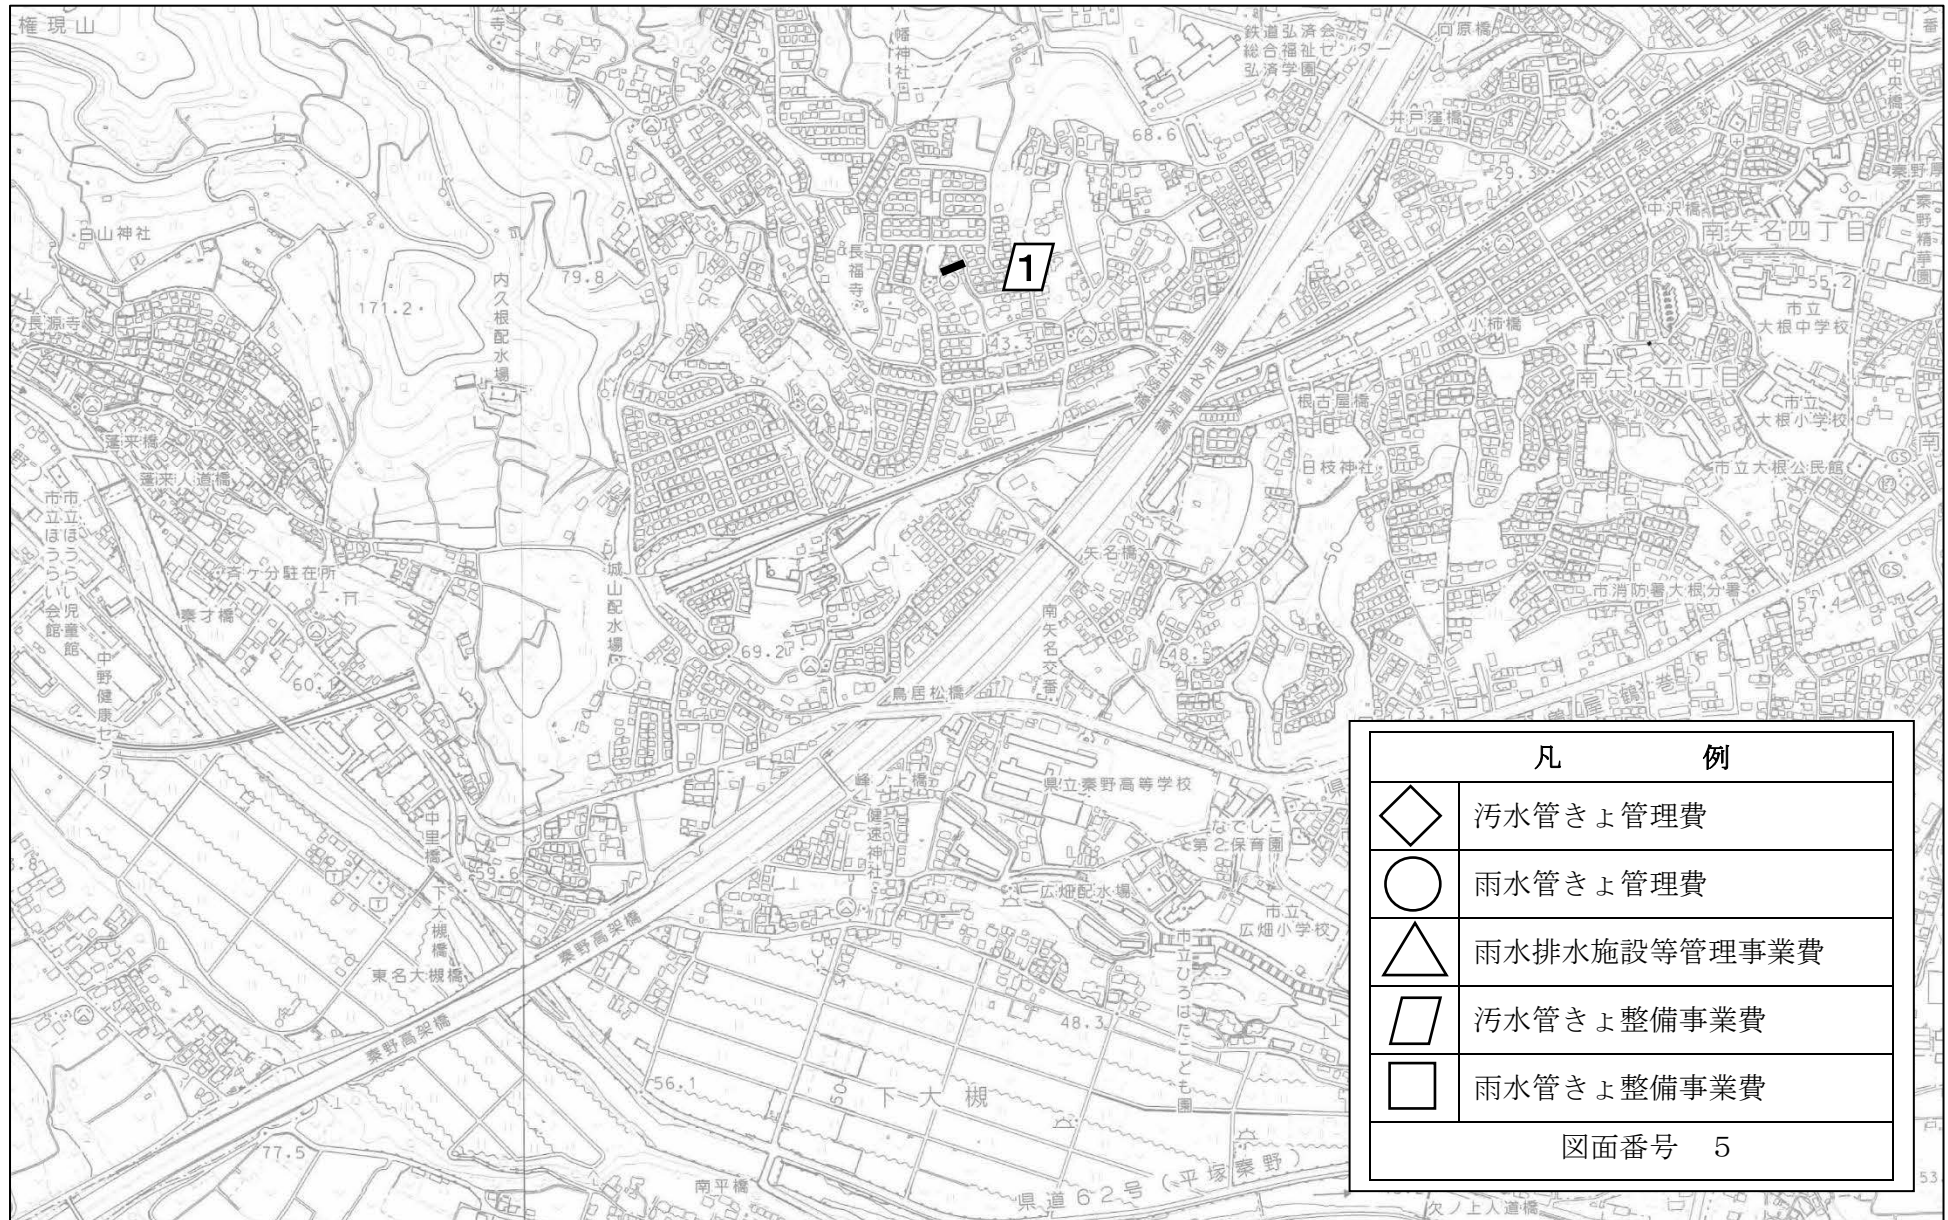

凡 例	
◇	污水管きよ管理費
○	雨水管きよ管理費
△	雨水排水施設等管理事業費
▭	污水管きよ整備事業費
□	雨水管きよ整備事業費
図面番号 5	

# 令和3年度ゼロ市債事業 公共下水道事業施工箇所図

縮尺 1:10,000

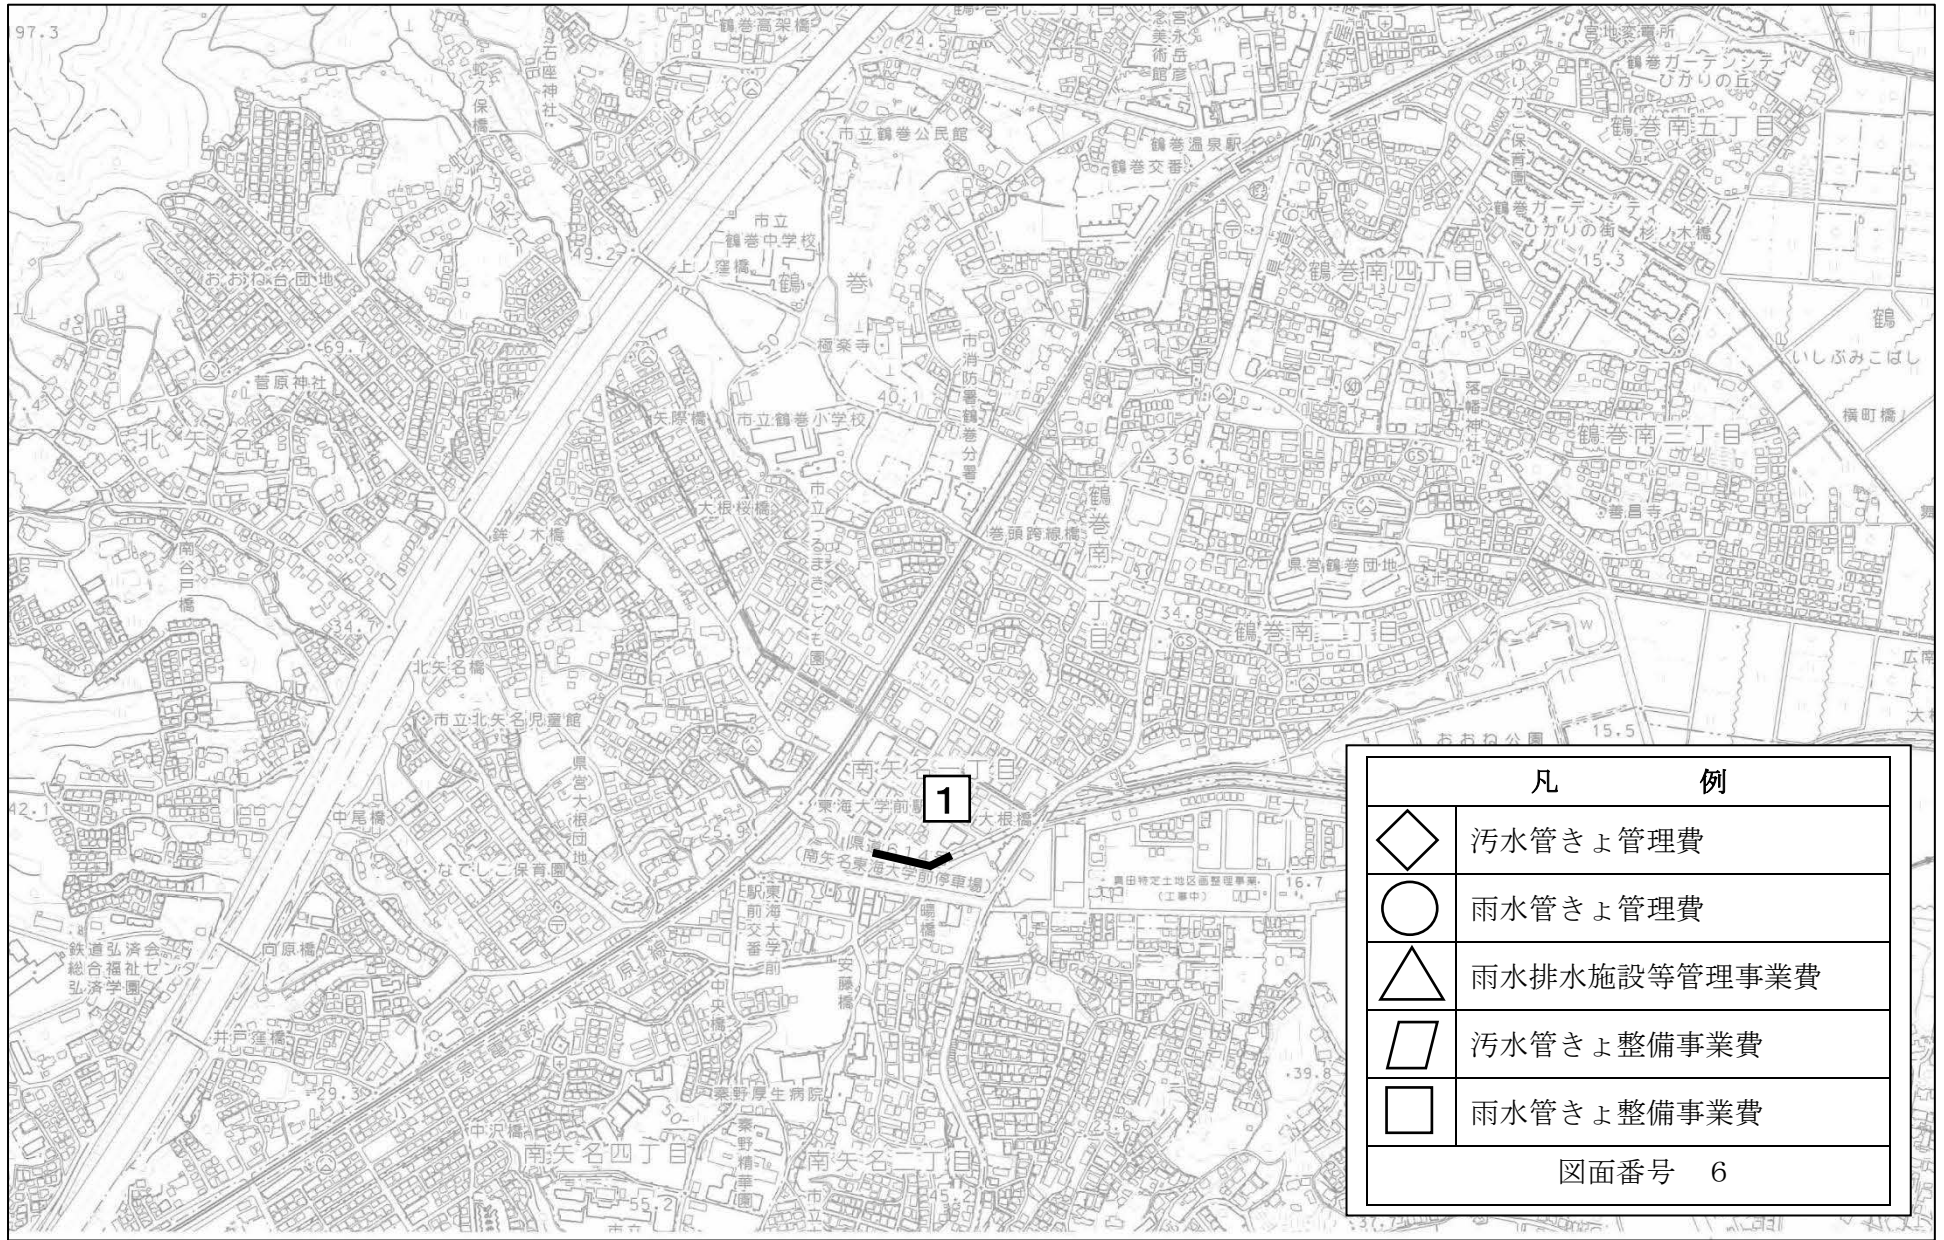

凡 例	
◇	污水管きよ管理費
○	雨水管きよ管理費
△	雨水排水施設等管理事業費
▭	污水管きよ整備事業費
□	雨水管きよ整備事業費
図面番号 6	