

工事請負契約の締結について

秦野市・伊勢原市共同消防指令センター（仮称）建築工事（令和 4 年度継続費設定）について、次のとおり請負契約を締結するものとする。

1 契約の目的

秦野市・伊勢原市共同消防指令センター（仮称）の整備

2 契約の方法

条件付き一般競争入札による契約

3 契約の金額

239,800,000円

4 契約の相手方

秦野市松原町 2 番 5 号

株式会社関野建設

代表取締役 関野 義一

令和 4 年 1 1 月 2 5 日提出

秦野市長 高橋 昌和

提案理由

秦野市・伊勢原市共同消防指令センター（仮称）建築工事（令和 4 年度継続費設定）の請負契約を締結するため、議会の議決に付すべき契約及び財産の取得又は処分に関する条例第 2 条の規定により議会の議決を求めるものであります。

議案第 5 5 号説明資料

1 工 事 名

秦野市・伊勢原市共同消防指令センター（仮称）建築工事（令和4年度継続費設定）

2 工 事 場 所

秦野市曾屋地内

3 契 約 の 方 法

条件付き一般競争入札による契約

4 契 約 金 額

239,800,000円（うち、取引に係る消費税及び地方消費税の額は、21,800,000円）

5 契 約 の 相 手 方

秦野市松原町2番5号

株式会社関野建設

代表取締役 関 野 義 一

6 仮契約締結日

令和4年11月4日

7 工 期

本契約として成立した日から令和5年11月8日まで

8 工 事 概 要

秦野市・伊勢原市共同消防指令センター（仮称）の整備（消防本部の既存車庫を解体し、跡地に車庫・指令センター（2階建て）を増築する。）

(1) 建物の構造

鉄骨造一部鉄筋コンクリート造2階建て

(2) 建築面積

473.2平方メートル

(3) 延べ面積

882.0平方メートル

(4) 建物の概要

ア 1階

車庫、資材庫、消火薬剤室

イ 2階

指令室、事務室、機械室・倉庫、無線室、会議室、給湯室、仮眠室、更衣室、洗面室、脱衣室、シャワー室、トイレ

9 入札の結果

- (1) 開札執行日 令和4年10月31日
 (2) 入札参加者数 2者
 (3) 設計金額（事前公表） 236,400,000円
 (4) 予定価格（事後公表） 235,218,000円
 (5) 開札の結果

番号	入札金額	決定区分	事業者名
1	218,000,000円	落札	株式会社関野建設
2	227,000,000円		株式会社コラム建設

※ 金額は全て税抜きで表示

※ 秦野市競争入札最低制限価格取扱い要綱第5条第3項の規定により最低制限価格の適用なし

10 位置図等

3ページから7ページまでのとおり

11 関連工事

8ページ以下のとおり

- (1) 秦野市・伊勢原市共同消防指令センター（仮称）電気設備工事（令和4年度継続費設定）
 (2) 秦野市・伊勢原市共同消防指令センター（仮称）給排水設備工事（令和4年度継続費設定）

12 その他関連工事


名称	時期	工種	概要
秦野市・伊勢原市共同消防指令センター（仮称）解体及び外構工事（令和4年度継続費設定）	令和4年6月	解体	消防本部の既存車庫の解体及び外構の改修（配管切回しを含む。）
秦野市・伊勢原市共同消防指令センター（仮称）空調設備工事（令和4年度継続費設定）	令和4年度第4四半期	管	建築工事に伴う空気調和設備及び換気設備の整備
秦野市・伊勢原市共同消防指令センター（仮称）整備に伴う建築改修工事（令和4年度継続費設定）	令和4年度第4四半期	建築一式	消防本部と接続する箇所の改修

※ 予定工事は、変更する場合があります。


位置図



配置図 S=1/400

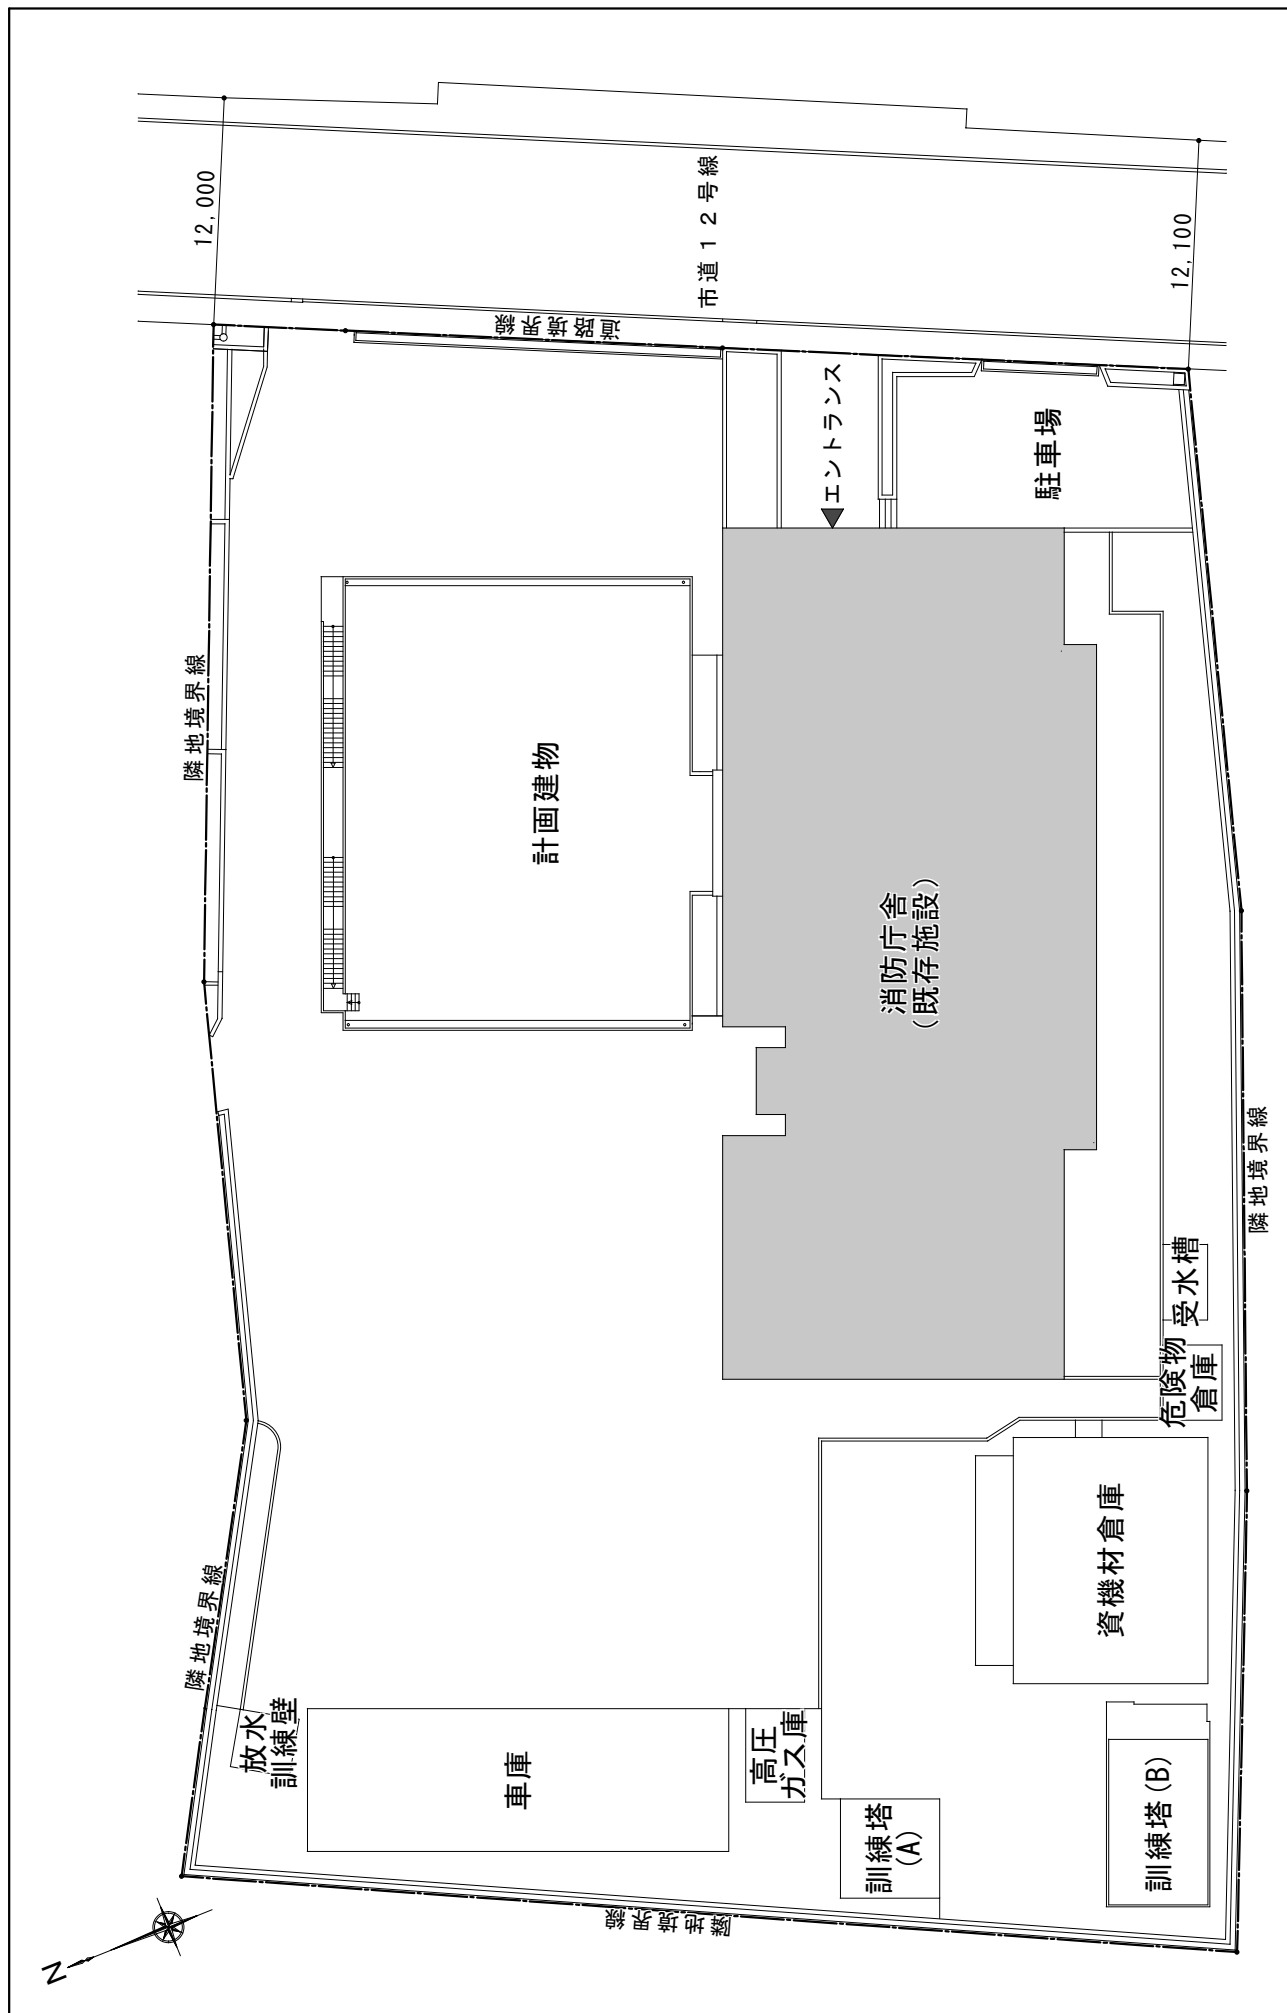

平面図 S=1/300

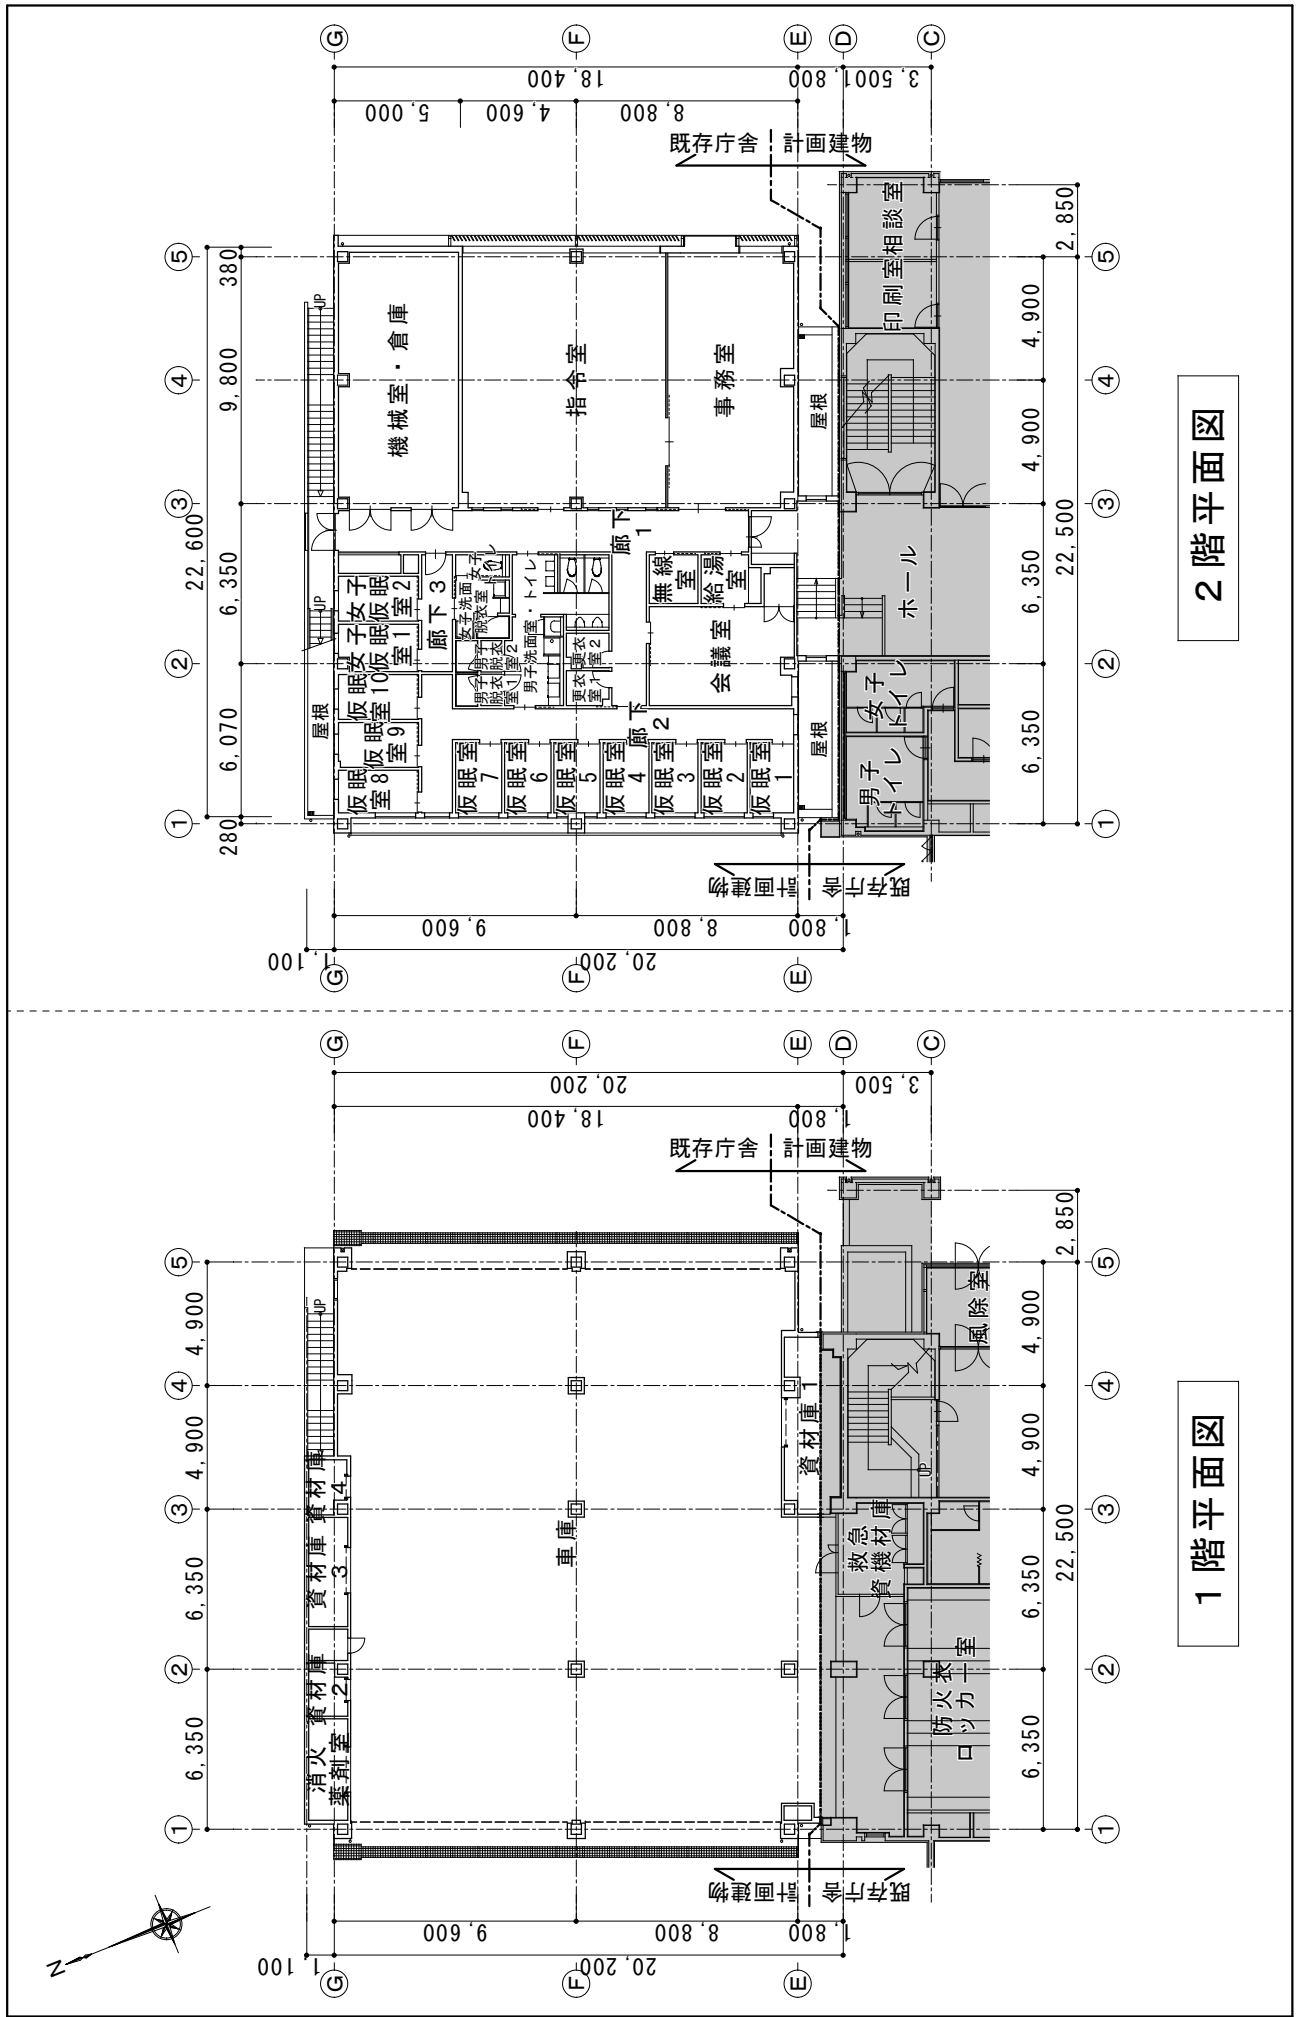


1階平面図

2階平面図

立面図 S=1/400


計画建物
既存庁舎

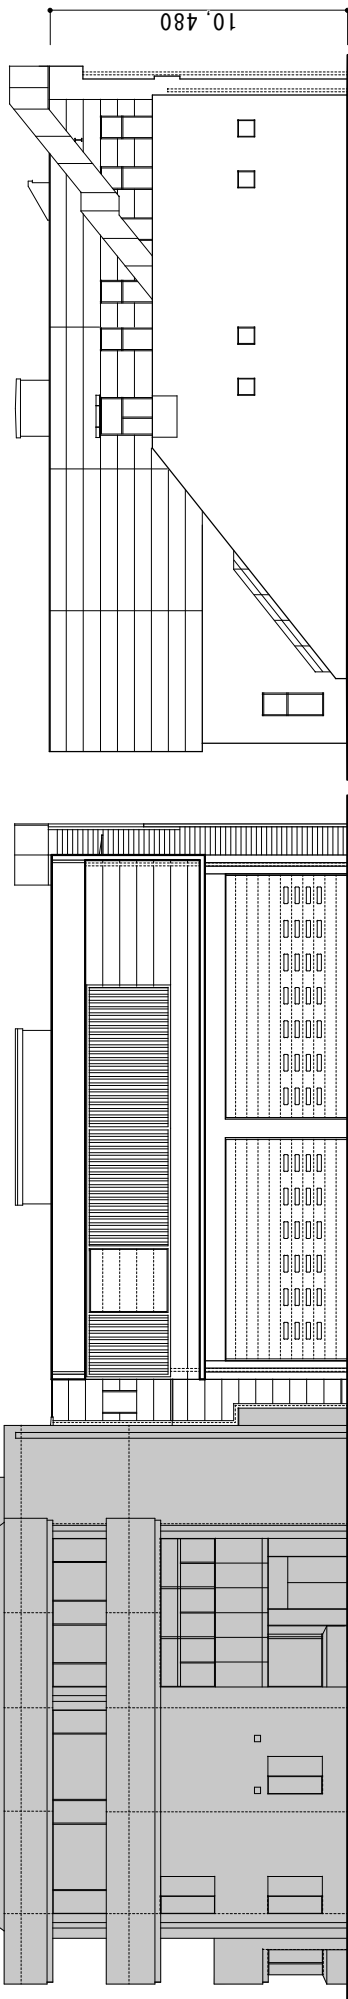

北立面図

東立面図

計画建物
既存庁舎

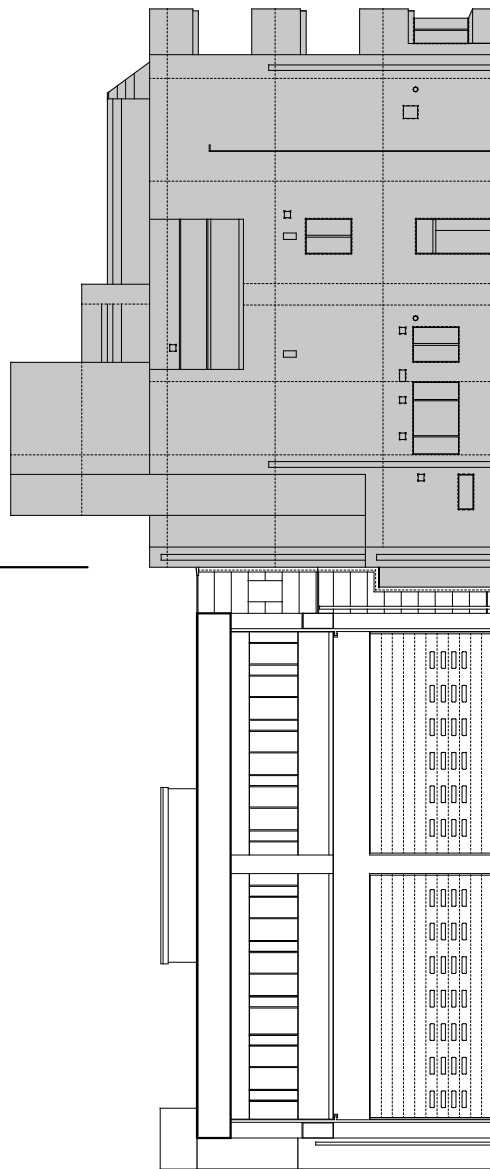

西立面図

南立面図

▽ 最高高さ
11,680

完成イメージ図



関 連 工 事

1 秦野市・伊勢原市共同消防指令センター（仮称）電気設備工事（令和4年度継続費設定）

(1) 工事場所

秦野市曾屋地内

(2) 契約の方法

条件付き一般競争入札による契約

(3) 契約金額

75,870,630円（うち、取引に係る消費税及び地方消費税の額は、6,897,330円）

(4) 契約の相手方

秦野市菖蒲548番地の1

府川電機工業株式会社

代表取締役 田村 一彦

(5) 仮契約締結日

令和4年8月29日

(6) 工期

本契約として成立した日から令和5年8月29日まで

(7) 工事概要

建築工事に伴う動力設備、電灯設備、情報通信設備、拡声設備、インターホン設備、テレビ共同受信設備、火災報知設備、受変電設備、発電設備等

(8) 入札の結果

ア 開札執行日

令和4年8月24日

イ 入札参加者数

9者

ウ 設計金額（事前公表）

77,100,000円

エ 予定価格（事後公表）

76,560,000円

オ 最低制限価格（事後公表）

68,904,000円

カ 開札の結果

番号	入札金額	決定区分	事業者名
1	68,765,400円	失格	株式会社小中電気
2	68,973,300円	落札	府川電機工業株式会社
3	69,251,300円		株式会社重電機工
4	69,319,800円		前場電機工事株式会社
5	69,319,800円		相原電機株式会社
6	69,390,000円		新光電業株式会社
7	69,556,500円		有限会社エビ電

8	73,168,000円		株式会社フリーテム
9	76,400,000円		株式会社アルグローブ

※ 金額は全て税抜きで表示

※ 「失格」は、最低制限価格未満のため

2 秦野市・伊勢原市共同消防指令センター（仮称）給排水設備工事（令和4年度継続費設定）

(1) 工事場所

秦野市曾屋地内

(2) 契約の方法

条件付き一般競争入札による契約

(3) 契約金額

17,870,490円（うち、取引に係る消費税及び地方消費税の額は、1,624,590円）

(4) 契約の相手方

秦野市平沢432番地の1

アジアプロパン株式会社

代表取締役 福井和明

(5) 仮契約締結日

令和4年7月27日

(6) 工期

本契約として成立した日から令和5年8月29日まで

(7) 工事概要

建築工事に伴う衛生器具設備、給水設備、排水設備、給湯設備、ガス設備等

(8) 入札の結果

ア 開札執行日

令和4年7月22日

イ 入札参加者数

12者

ウ 設計金額（事前公表）

18,160,000円

エ 予定価格（事後公表）

18,032,000円

オ 最低制限価格（事後公表）

16,228,800円

カ 開札の結果

番号	入札金額	決定区分	事業者名
1	16,196,400円	失格	株式会社News
2	16,245,900円	落札	アジアプロパン株式会社
3	16,278,300円		田口設備工業株式会社
4	16,278,300円		株式会社伊東商店
5	16,278,300円		株式会社アイエス

6	16,310,700円		株式会社みどりや
7	16,310,700円		株式会社クズハ建設
8	16,326,900円		株式会社野田工業
9	16,344,000円		株式会社福森鐵工所
10	16,344,000円		株式会社吉川設備
11	16,344,000円		株式会社タムラ
12	16,344,000円		株式会社タグチ

※ 金額は全て税抜きで表示

※ 「失格」は、最低制限価格未満のため