

令和4年度秦野市水道事業会計補正予算（第2号）を定めること
について

（総則）

第1条 令和4年度秦野市水道事業会計補正予算（第2号）は、次に定めるところによる。

（債務負担行為の補正）

第2条 令和4年度秦野市水道事業会計予算（以下「予算」という。）中第9条を第10条とし、第5条から第8条までを1条ずつ繰り下げ、第4条の次に次の1条を加える。

（債務負担行為）

第5条 債務負担行為をすることができる事項、期間及び限度額は、次のとおりと定める。

事 項	期 間	限 度 額
配水管等維持管理費	令和4年度 から 令和5年度	2,500千円
幹線管路耐震化・更新事業費	令和4年度 から 令和5年度	362,700千円

令和5年2月22日提出

秦野市長 高橋昌和

提案理由

地方自治法第218条第1項の規定により議会の議決を求めるものであります。

令和4年度秦野市水道事業会計補正予算に関する
説明書（第2号）

補 正 予 算 債 務 負 担

事 項	限 度 額	令和3年度（2021年度）未 までの支払義務発生額	
		期 間	金 額
配水管等維持管理費 （令和4年度分）	2,500 千円		
幹線管路耐震化・更 新事業費 （令和4年度分）	362,700 千円		

行 為 に 関 す る 調 書

令和4年度以降の 支払義務発生予定額		左の財源内訳			
期 間	金 額	水道事業収益	企業債	その他	内部留保資金
令和5年度	2,500 千円	2,500 千円			
令和5年度	362,700 千円		230,800 千円		131,900 千円

議案第18号説明資料

水道事業施工箇所表（債務負担行為補正分）


水道事業（工事）

番号	事業名	図面番号	箇所	工事概要
△ 1	配水管等維持管理費	1	菩提地内	菩提北原給水管修繕工事 給水管布設工 口径 20mm 2箇所 口径 25mm 1箇所 分水止工 口径 25mm 1箇所
○ 1	幹線管路耐震化・更新事業費	2	南が丘一丁目地内	南が丘一丁目送水管改良工事 管布設工 口径 500mm 工事延長 410m
○ 2		2	立野台三丁目地内	立野台三丁目送水管改良工事 管布設工 口径 500mm 工事延長 230m

番 号	事 業 名	図面番号	箇 所	工 事 概 要
3	幹線管路耐震化・更新事業費	3	上大槻地内	上大槻下茂田送水管改良工事 管布設工 口径 500mm 工事延長 210m
4		3	下大槻地内	下大槻穴見堂送水管改良工事 管布設工 口径 500mm 工事延長 125m
5		3	下大槻地内	下大槻峰ノ上送水管改良工事 管布設工 口径 300mm 工事延長 60m 口径 200mm 工事延長 60m


令和4年度ゼロ市債事業 水道事業施工箇所図

縮尺 1:10,000

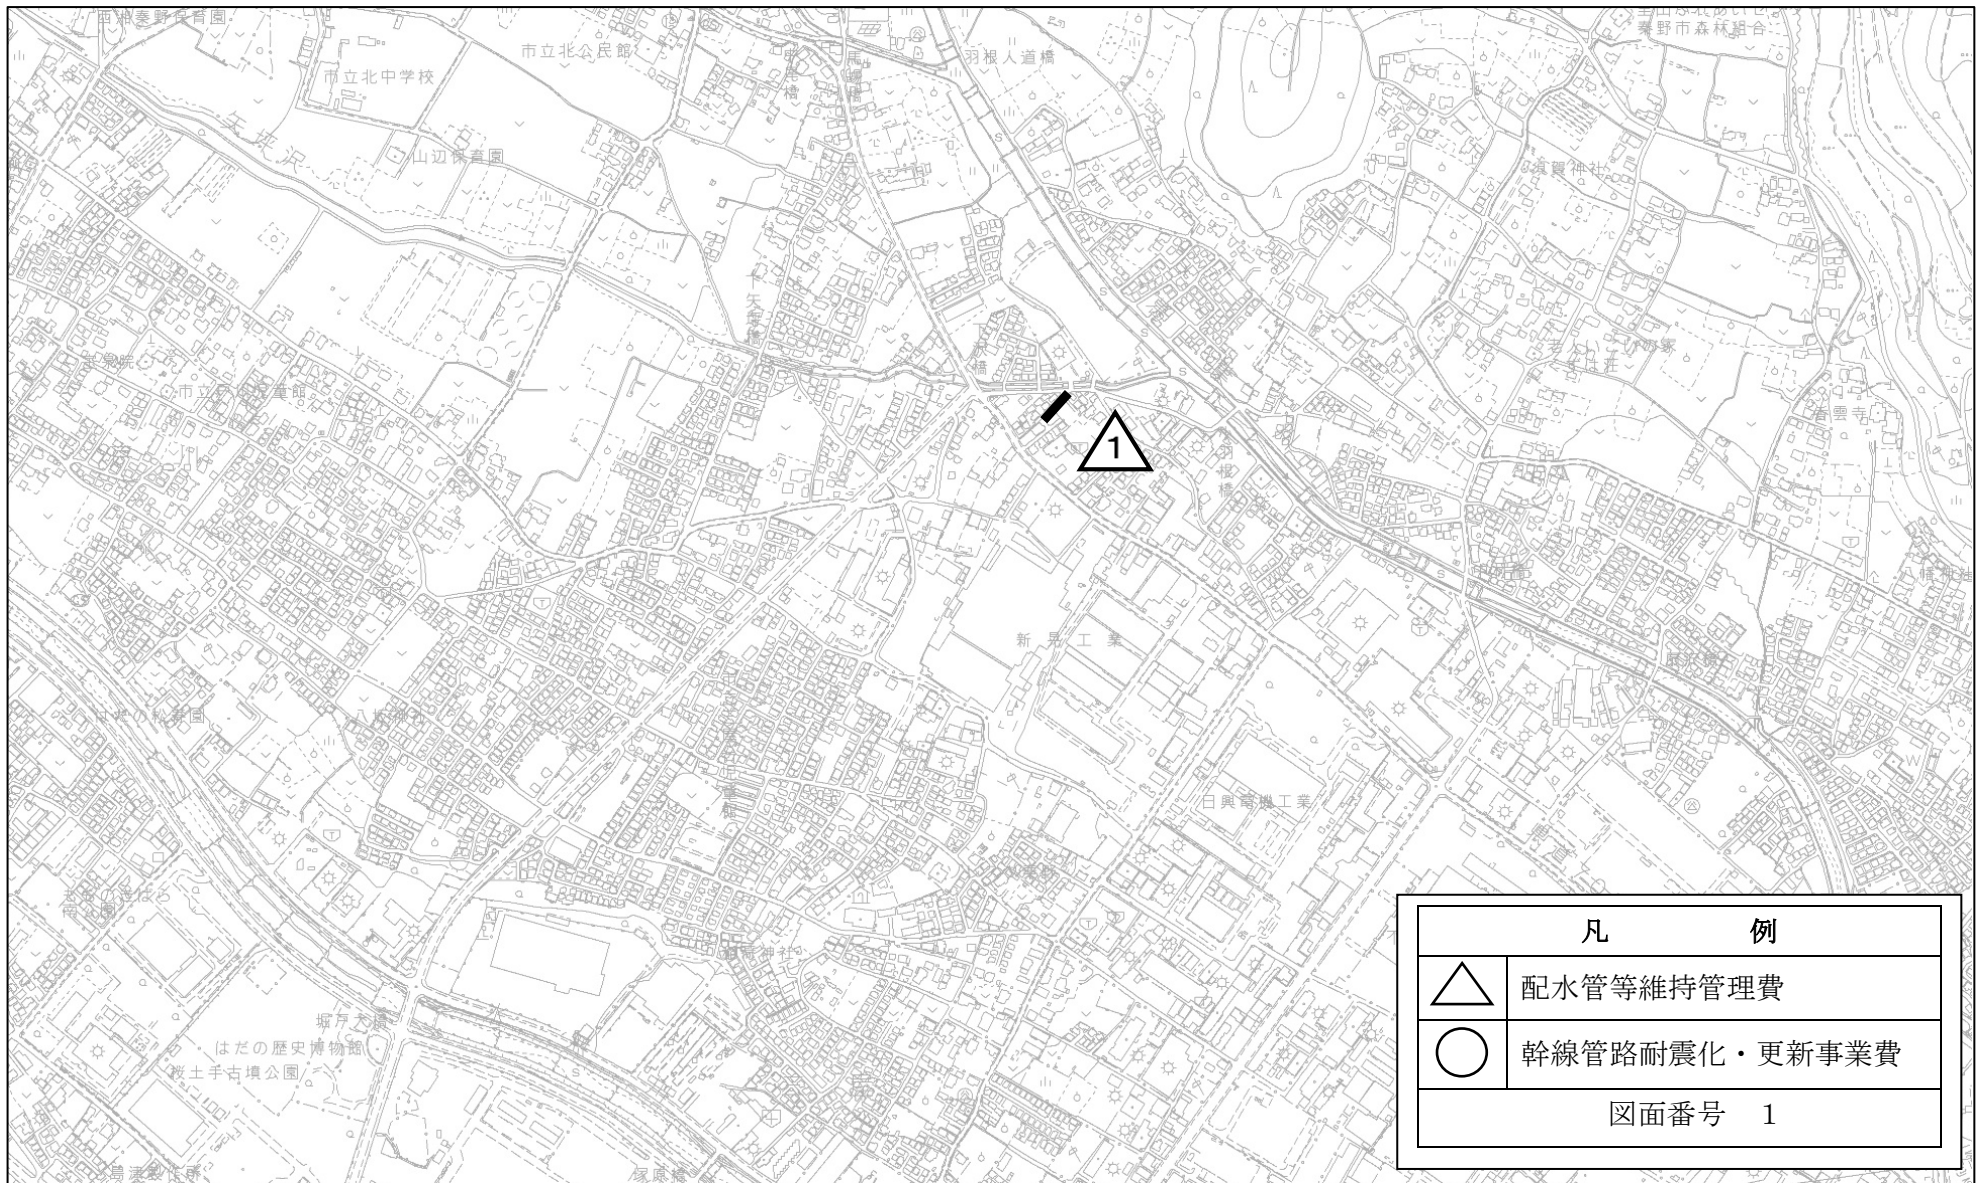

令和4年度ゼロ市債事業 水道事業施工箇所図

縮尺 1:10,000

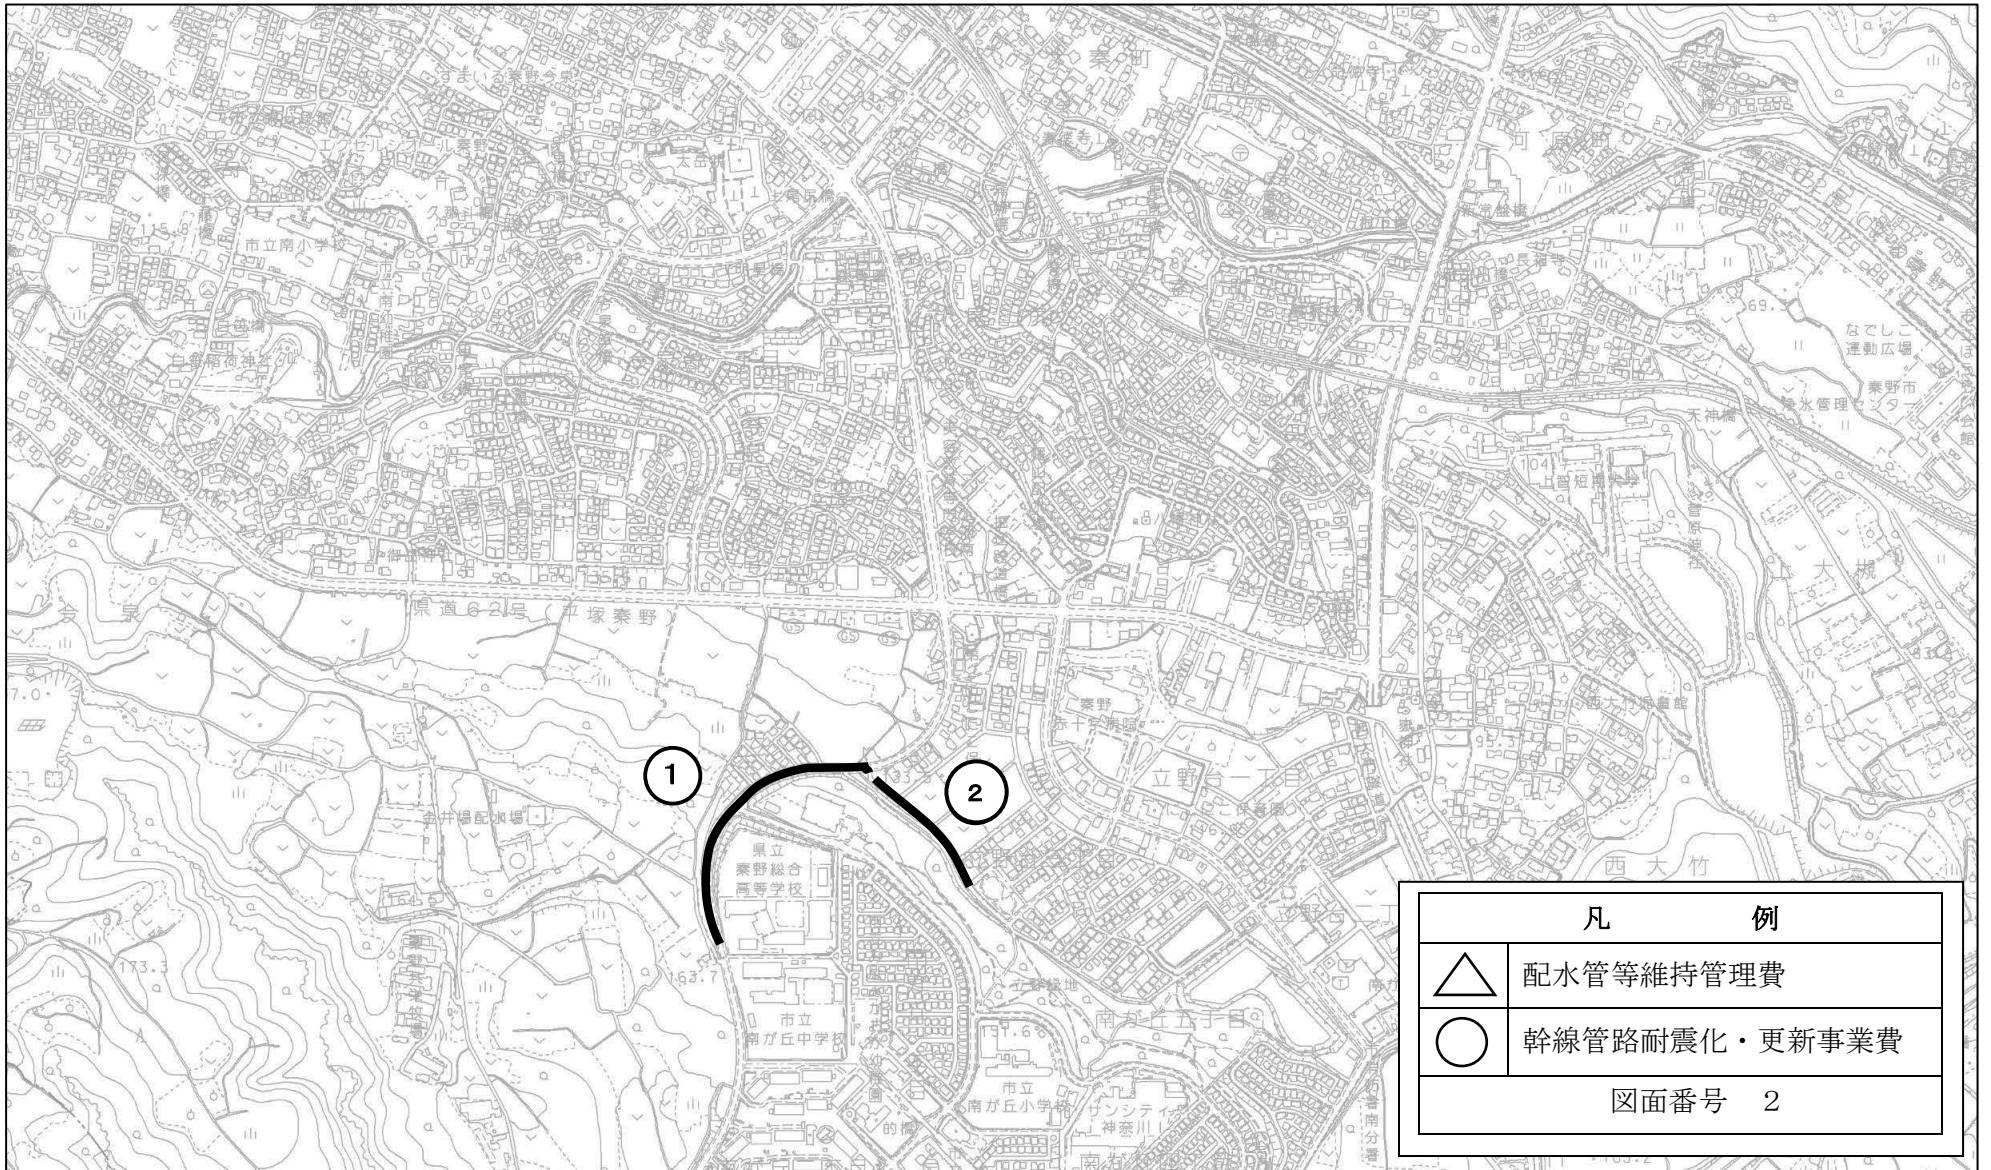

令和4年度ゼロ市債事業 水道事業施工箇所図

縮尺 1:10,000

