

## 部長会議付議事案書（報告）

(令和3年7月6日)

提案課名 契約検査課 都市整備課

報告者名 古谷 昭仁 中原 慎吾

事案名	工事請負契約の締結について	資料 有
提案趣旨	<p>「令和3年度秦野駅南部（今泉）土地区画整理事業整備及び第1号公共下水道中央処理区枝線整備（今泉1工区）並びに今泉細田配水管拡張工事」について、本年5月20日に契約締結したので、報告するものです。</p> <p>なお、本案件は、契約金額が1億円以上1億5千万円未満であるため、「秦野市議会の先例・申し合わせ」第5第2項に基づき、議員連絡会に報告するものです。</p>	
概要	<p>1 起工理由 本工事は、秦野都市計画事業秦野駅南部(今泉)土地区画整理事業に伴い、都市計画道路及び周辺道路の整備、宅地造成を行うとともに、下水道及び水道整備を行うものです。</p> <p>2 設計金額 112,580,000円(税抜き)</p> <p>3 入札参加資格要件 令和3・4年度競争入札参加資格者名簿登録時の登録業種(土木工事)に係る経営事項審査総合評定値が700点以上の秦野市内に本店を有している者</p>	
経過	<p>1 入札公告 令和3年4月21日</p> <p>2 開 札       "     5月17日</p> <p>3 契約締結       "     5月20日</p> <p>4 契約金額 115,500,000円(税込み) 105,000,000円(税抜き)</p> <p>5 契約締結事業者 秦野市平沢319番地の5 株式会社水野建設 代表取締役 水野吉和</p> <p>6 工事概要及び入札結果等 資料のとおり</p> <p>7 現場着手 令和3年6月下旬</p>	
今後の進め方	<p>1 議員連絡会への報告 令和3年 7月16日</p> <p>2 工期末 令和4年 2月28日</p>	

工事請負契約の締結について

令和3年7月6日  
総務部契約検査課  
都市部都市整備課

1 工 事 名

令和3年度秦野駅南部（今泉）土地区画整理事業整備及び第1号公共下水道中央処理区枝線整備（今泉1工区）並びに今泉細田配水管拡張工事

2 工 事 場 所

秦野市今泉地内

3 契 約 方 法

条件付き一般競争入札による契約

4 契 約 金 額

115,500,000円

（うち、取引に係る消費税及び地方消費税の額10,500,000円）

5 契 約 の 相 手 方

秦野市平沢319番地の5

株式会社水野建設

代表取締役 水 野 吉 和

6 契 約 締 結 日

令和3年5月20日

7 工 期

令和3年5月21日から令和4年2月28日まで

8 工 事 概 要

(1) 土工		一式
(2) 排水工	L型側溝	107.0メートル
	L型集水柵	9箇所
	組合せL型側溝	176.0メートル
	L型側溝集水柵	8箇所
(3) 擁壁工	重力式擁壁	254.0メートル
(4) 舗装工		一式
(5) 電線共同溝工	電力管	127.0メートル
	通信管	127.0メートル
	特殊部	2箇所

- |      |        |                  |           |
|------|--------|------------------|-----------|
| (6)  | 雨水管整備工 | VUφ400           | 56.0メートル  |
|      |        | VUφ350           | 34.0メートル  |
|      |        | VUφ250           | 30.0メートル  |
|      |        | 1号マンホール          | 2基        |
|      |        | 2号マンホール          | 1基        |
| (7)  | 汚水管整備工 | VUφ200           | 106.0メートル |
|      |        | 0号マンホール          | 2基        |
|      |        | 塩ビマンホール          | 1基        |
| (8)  | 配水管布設工 | ダクタイル鋳鉄管 (GX/K)  |           |
|      |        | φ150             | 205.8メートル |
|      |        | φ100             | 2.3メートル   |
| (9)  | 給水管工   | SSPφ20～φ40ミリメートル | 14箇所      |
| (10) | 消火栓設置工 |                  | 1基        |

#### 9 入札の結果

- |     |               |              |
|-----|---------------|--------------|
| (1) | 開札執行日         | 令和3年5月17日    |
| (2) | 入札参加者数        | 13者          |
| (3) | 設計金額 (事前公表)   | 112,580,000円 |
| (4) | 予定価格 (事後公表)   | 112,580,000円 |
| (5) | 最低制限価格 (事後公表) | 95,693,000円  |

(6) 開札の結果

入札金額(円)	決定区分	事業者名
94,735,900	失格	株式会社菊正建設
94,831,100	失格	株式会社クズハ建設
94,831,100	失格	有限会社森環境開発
94,927,150	失格	株式会社稲元興業
95,118,400	失格	株式会社坂本建設
95,118,400	失格	有限会社三貴建設
95,214,450	失格	株式会社岡田組
95,309,650	失格	三和建工株式会社
95,405,700	失格	株式会社関野建設
95,405,700	失格	株式会社成瀬
95,596,950	失格	株式会社東開造園土木
105,000,000	落札	株式会社水野建設
105,800,000		株式会社興栄建設

※ 金額は全て税抜きで表示


※ 「失格」は、最低制限価格未満のため

10 位置図

4ページのとおり

11 計画平面図等

5ページ以下のとおり

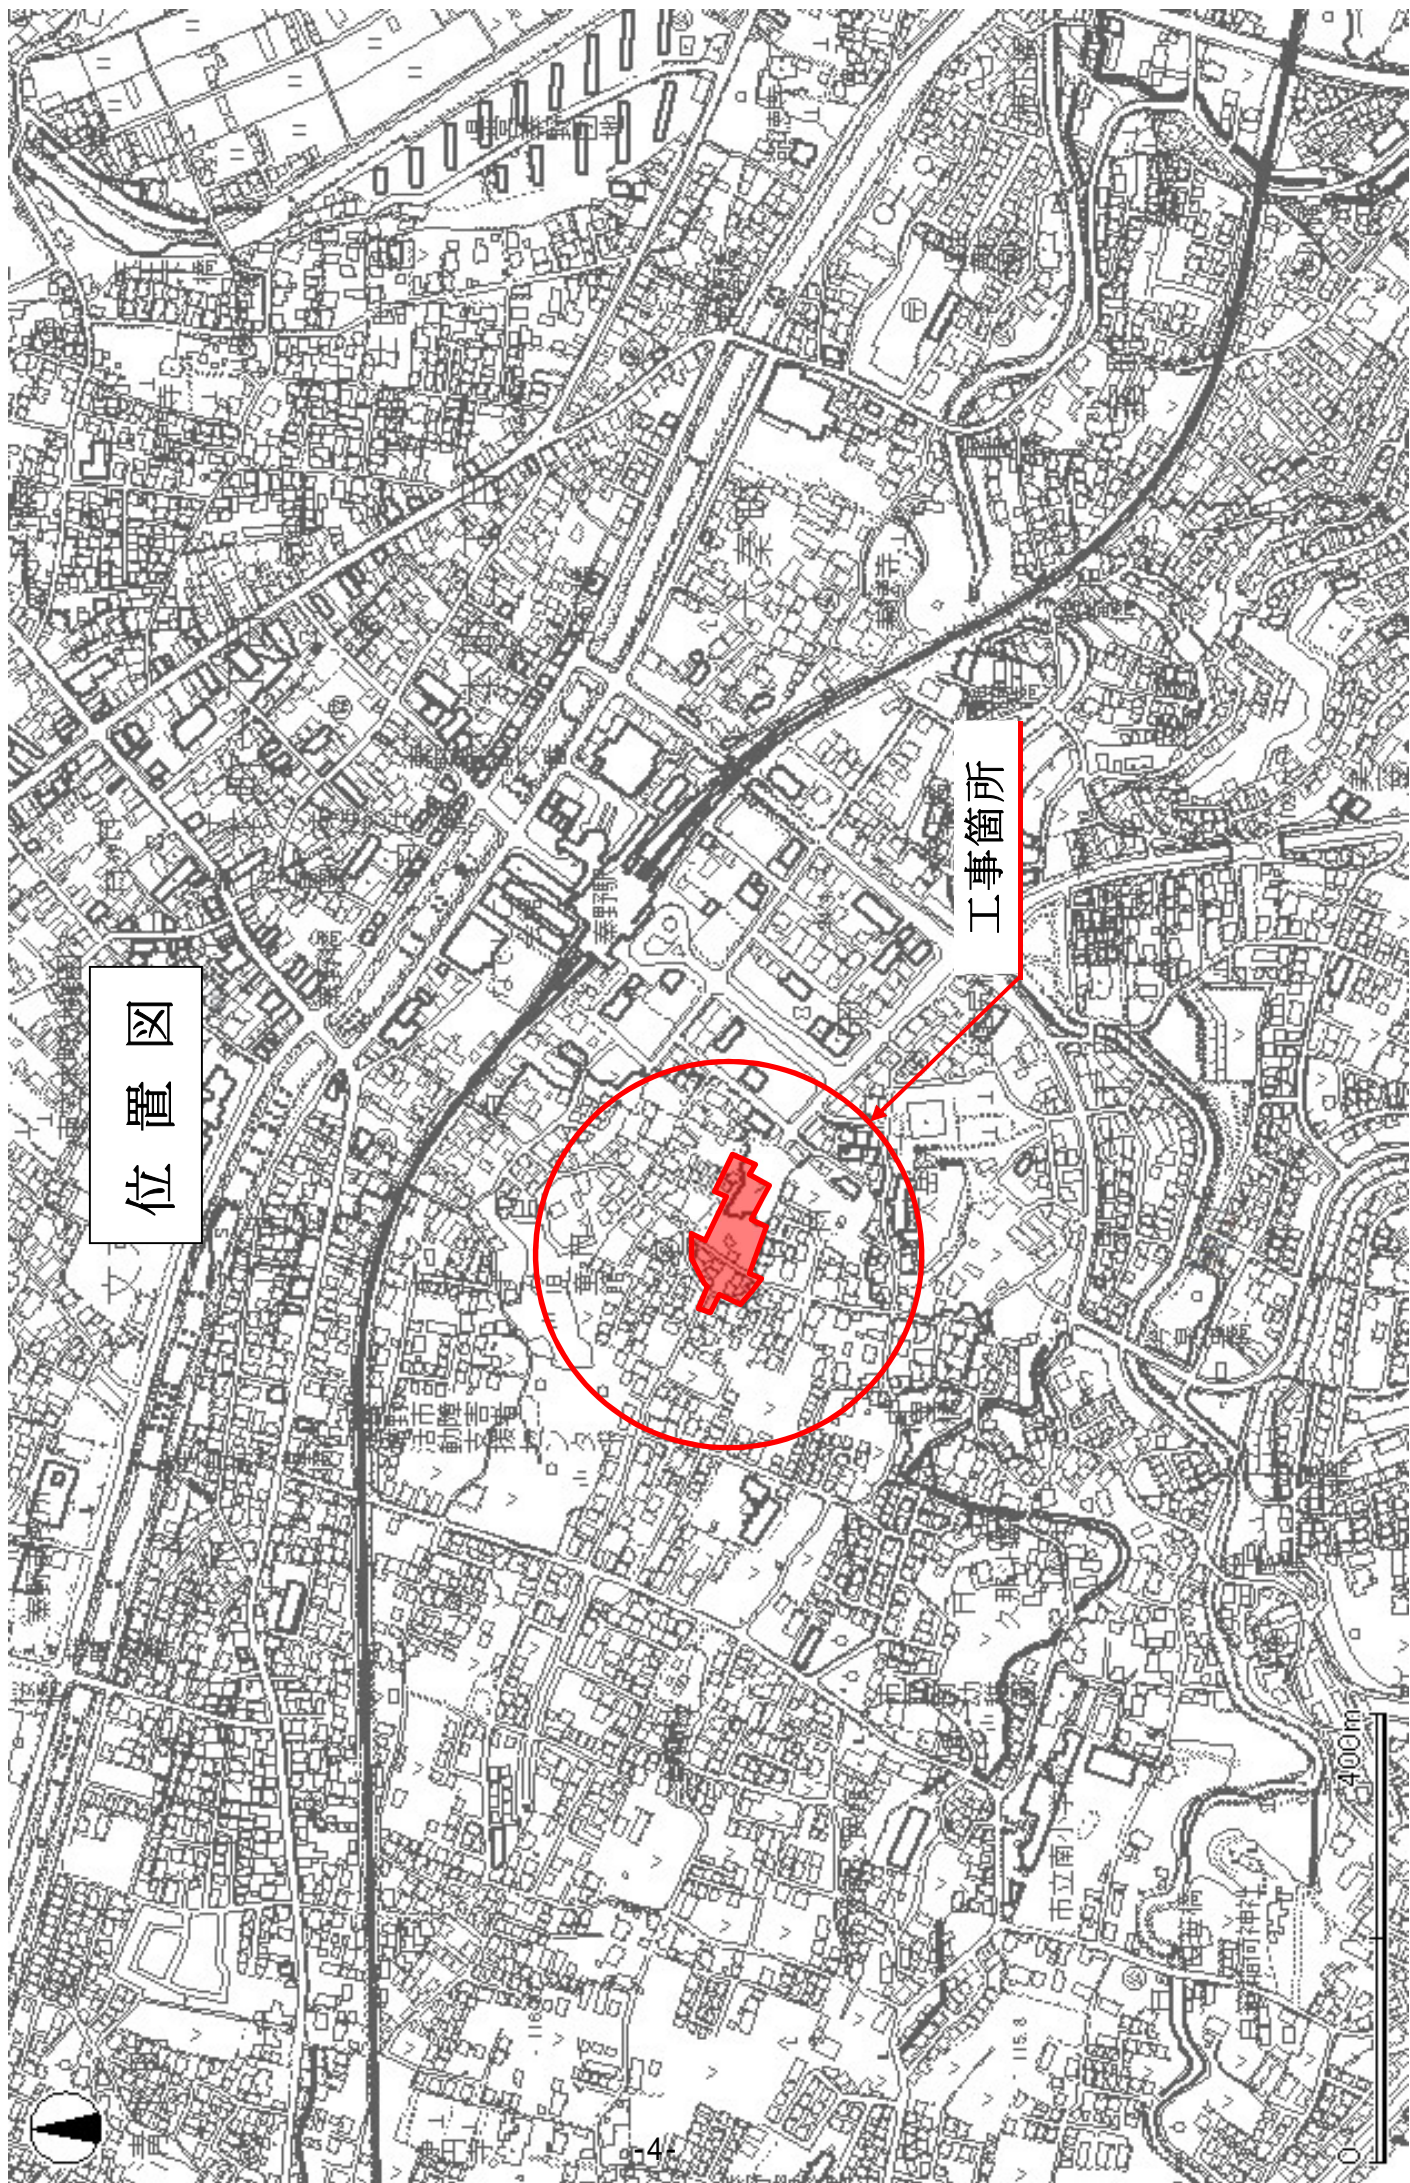


位置図

工事箇所

400m

# 計画平面図

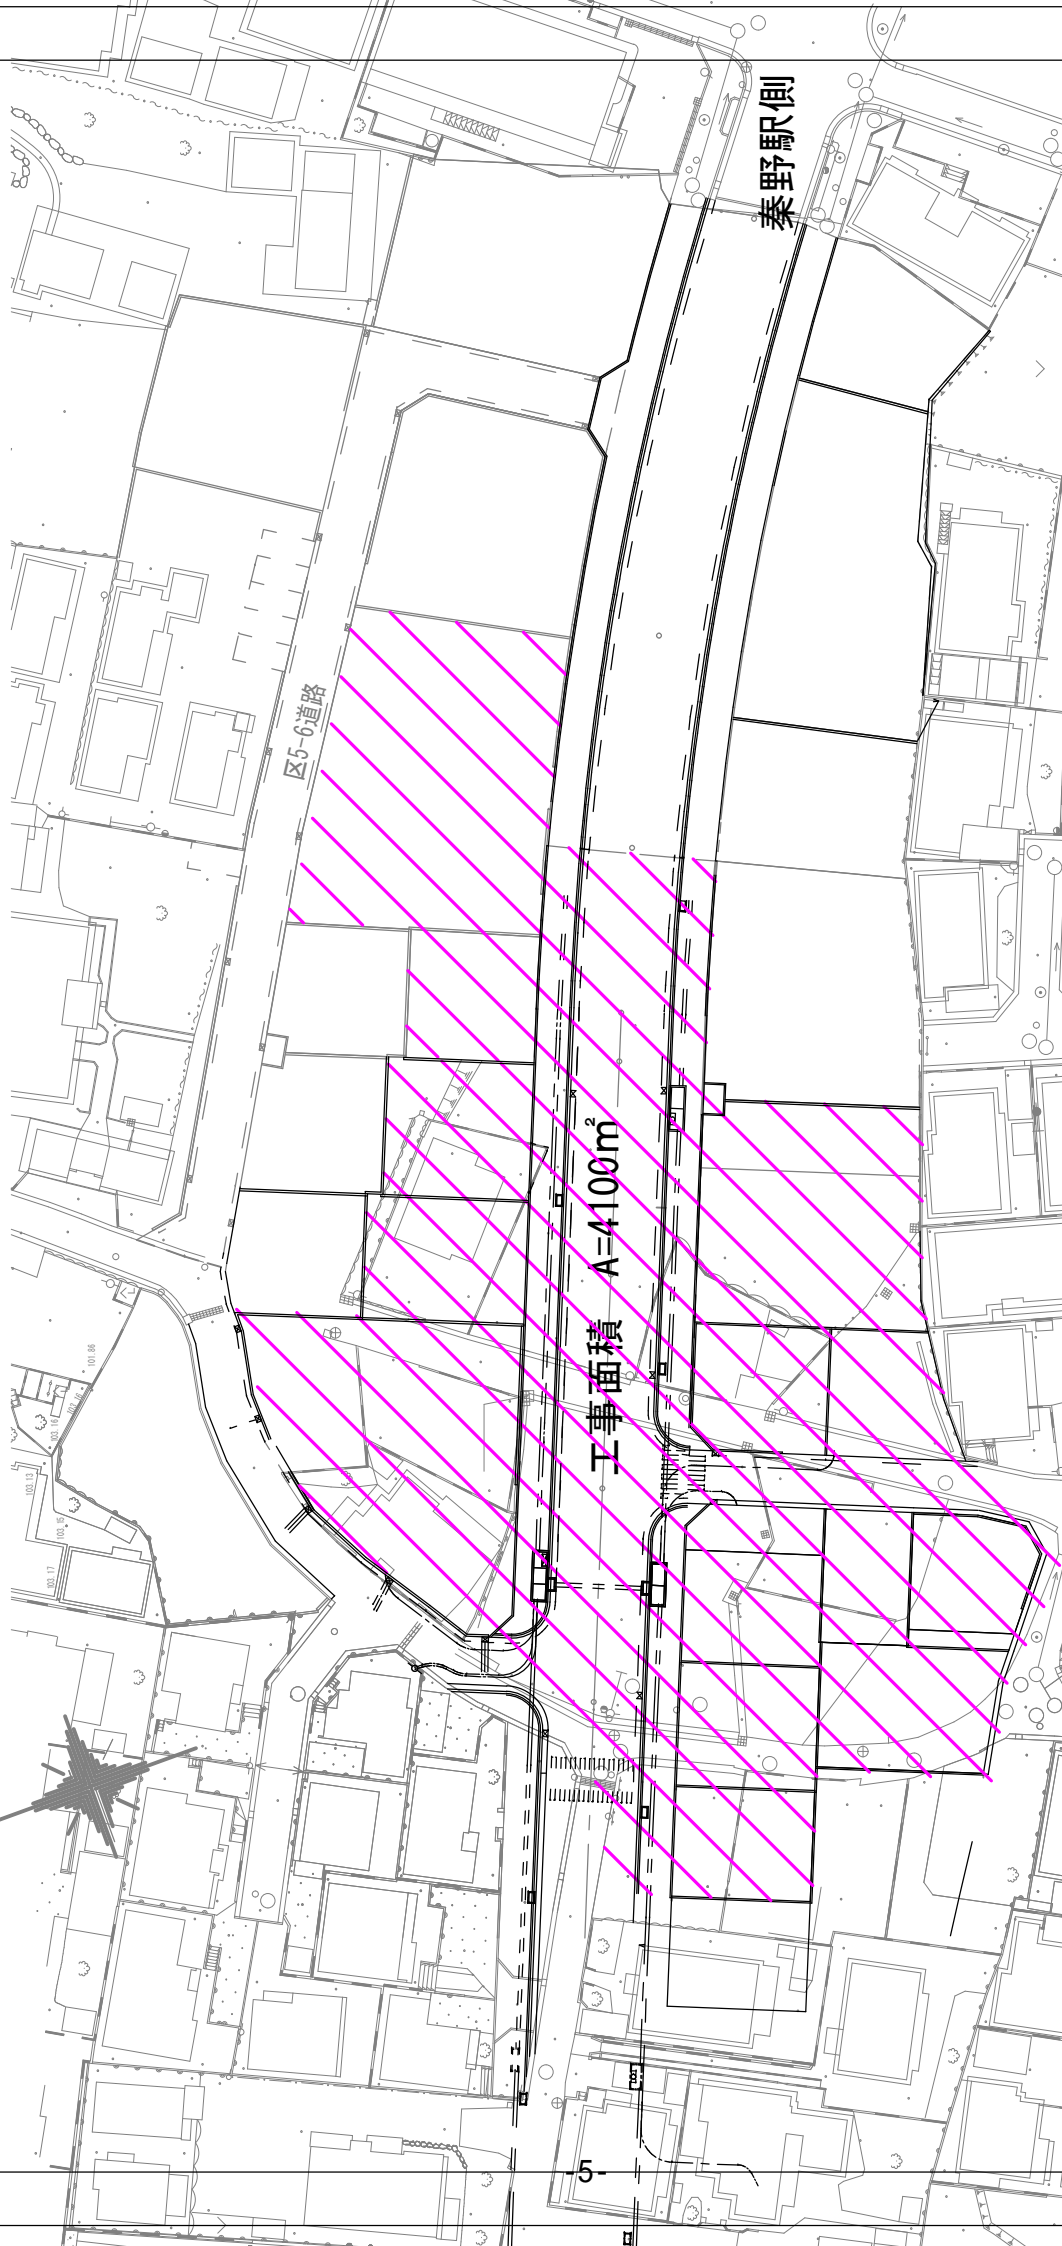

- ・排水工 L型側溝 L=107m L型集水桝 N=9箇所  
組合せL型側溝 L=176m 組合せL型集水桝 N=8箇所
- ・擁壁工 重力式擁壁 L=254m
- ・舗装工 A=1420㎡
- ・電線共同溝工 電力管 L=127m 通信管 L=127m 特殊部2箇所
- ・雨水管整備工 VUφ400 L=56m VUφ350 L=34m  
VUφ250 L=30m 1号マンホール 2基 2号マンホール 1基

工事名	計画平面図		
図面名	計画平面図		
設計年月日	令和3年	3月	日
縮尺	図示	図面番号	/
系野市 都市部 都市設備課			

# 平面図

(令和3年度污水整備路線)

令和3年度第1号公共下水道中央処理区枝線整備工事(今泉1工区) L=106m



污水管整備工 (VUφ200) L=106m  
マンホール設置工 (0号人孔: 2基 塩ビ人孔: 1基)  
取付管設置工 13箇所  
付帯工 1式

— 污水本管 (令和3年度施工)

○ — ます及び取付管 (令和3年度施工)

平面図

工事延長 L=140.0m  
タケタイル鍍鉄管 φ150 (GX・NS) L=205.8m φ100 (GX・NS) L=2.3m  
給水管工 SSPφ20~φ40 14箇所  
消火栓設置工 1箇所  
試験調査工 N-2箇所

