

部長会議付議事案書（報告）

（令和4年8月2日）

提案課名 契約検査課 水道施設課

報告者名 古谷 昭仁 能條 幸治

事案名	工事請負契約の締結について	資料 有
提案趣旨	<p>「令和4年度下大槻穴見堂送水管改良工事」について、本年7月14日に契約締結したので、報告するものです。</p> <p>なお、本案件は、契約金額が1億円以上であるため、「秦野市議会の先例・申し合わせ」第5第2項に基づき、議員連絡会に報告します。</p>	
概要	<p>1 起工理由 本工事は大規模地震に対応するため、幹線管路更新に伴い、先行して防護管を布設するものです。</p> <p>2 入札参加資格要件 令和3・4年度競争入札参加資格者名簿登録時の登録業種（土木一式工事）に係る経営事項審査総合評定値が700点以上の秦野市内に本店を有している者（特定建設業許可を有すること）</p> <p>3 契約金額 137,185,290円（税込み） 124,713,900円（税抜き）</p> <p>4 契約締結事業者 秦野市萩が丘10番7号 有限会社三貴建設 代表取締役 竹田 憲造</p> <p>5 契約締結日 令和4年7月14日</p> <p>6 工事概要及び入札結果等 資料のとおり</p>	
経過	<p>令和4年6月22日 入札公告</p> <p>〃 7月11日 開札 設計金額139,830,000円（税抜き）</p>	
今後の進め方	<p>令和4年 8月17日 議員連絡会への報告</p> <p>〃 10月 上旬 現場着手</p> <p>令和5年 2月28日 工期末</p>	

工事請負契約の締結について

令和4年8月2日
総務部契約検査課
上下水道局水道施設課

- 1 工 事 名
令和4年度下大槻穴見堂送水管改良工事
- 2 工 事 場 所
秦野市下大槻地内
- 3 契 約 方 法
条件付き一般競争入札による契約
- 4 契 約 金 額
137,185,290円
(うち、取引に係る消費税及び地方消費税の額12,471,390円)
- 5 契約の相手方
秦野市萩が丘10番7号
有限会社三貴建設
代表取締役 竹田 憲造
- 6 契約締結日
令和4年7月14日
- 7 工 期
令和4年7月15日から令和5年2月28日まで
- 8 工 事 概 要
工事延長 L=101.5メートル
 - (1) 小口径推進 レジン管径 650ミリメートル
泥土圧工法 L=100メートル
 - (2) 鋼矢板土留立坑 N=1箇所
 - (3) 鋼製ケーシング立坑 N=1箇所
 - (4) 地盤改良 高圧噴射攪拌工(三重管工法) N=2箇所

9 入札の結果

- (1) 開札執行日 令和4年7月11日
(2) 入札参加者数 11者
(3) 設計金額（事前公表） 139,830,000円
(4) 予定価格（事後公表） 138,571,000円
(5) 最低制限価格（事後公表） 124,713,900円
(6) 開札の結果

番号	入札金額（円）	決定区分	事業者名
1	124,713,900	落札	有限会社三貴建設
2	124,839,900		株式会社稲元興業
3	124,839,900		株式会社関野建設
4	124,965,900		株式会社菊正建設
5	125,217,000		株式会社興栄建設
6	125,343,000		株式会社みどりや
7	125,343,000		株式会社成瀬
8	125,343,000		三和建工株式会社
9	125,469,000		株式会社水野建設
10	125,595,000		株式会社坂本建設
11	125,847,000		株式会社クズハ建設

※ 金額は全て税抜きで表示


10 位置図

3ページのとおり


11 平面図等

4ページ以下のとおり

位置図

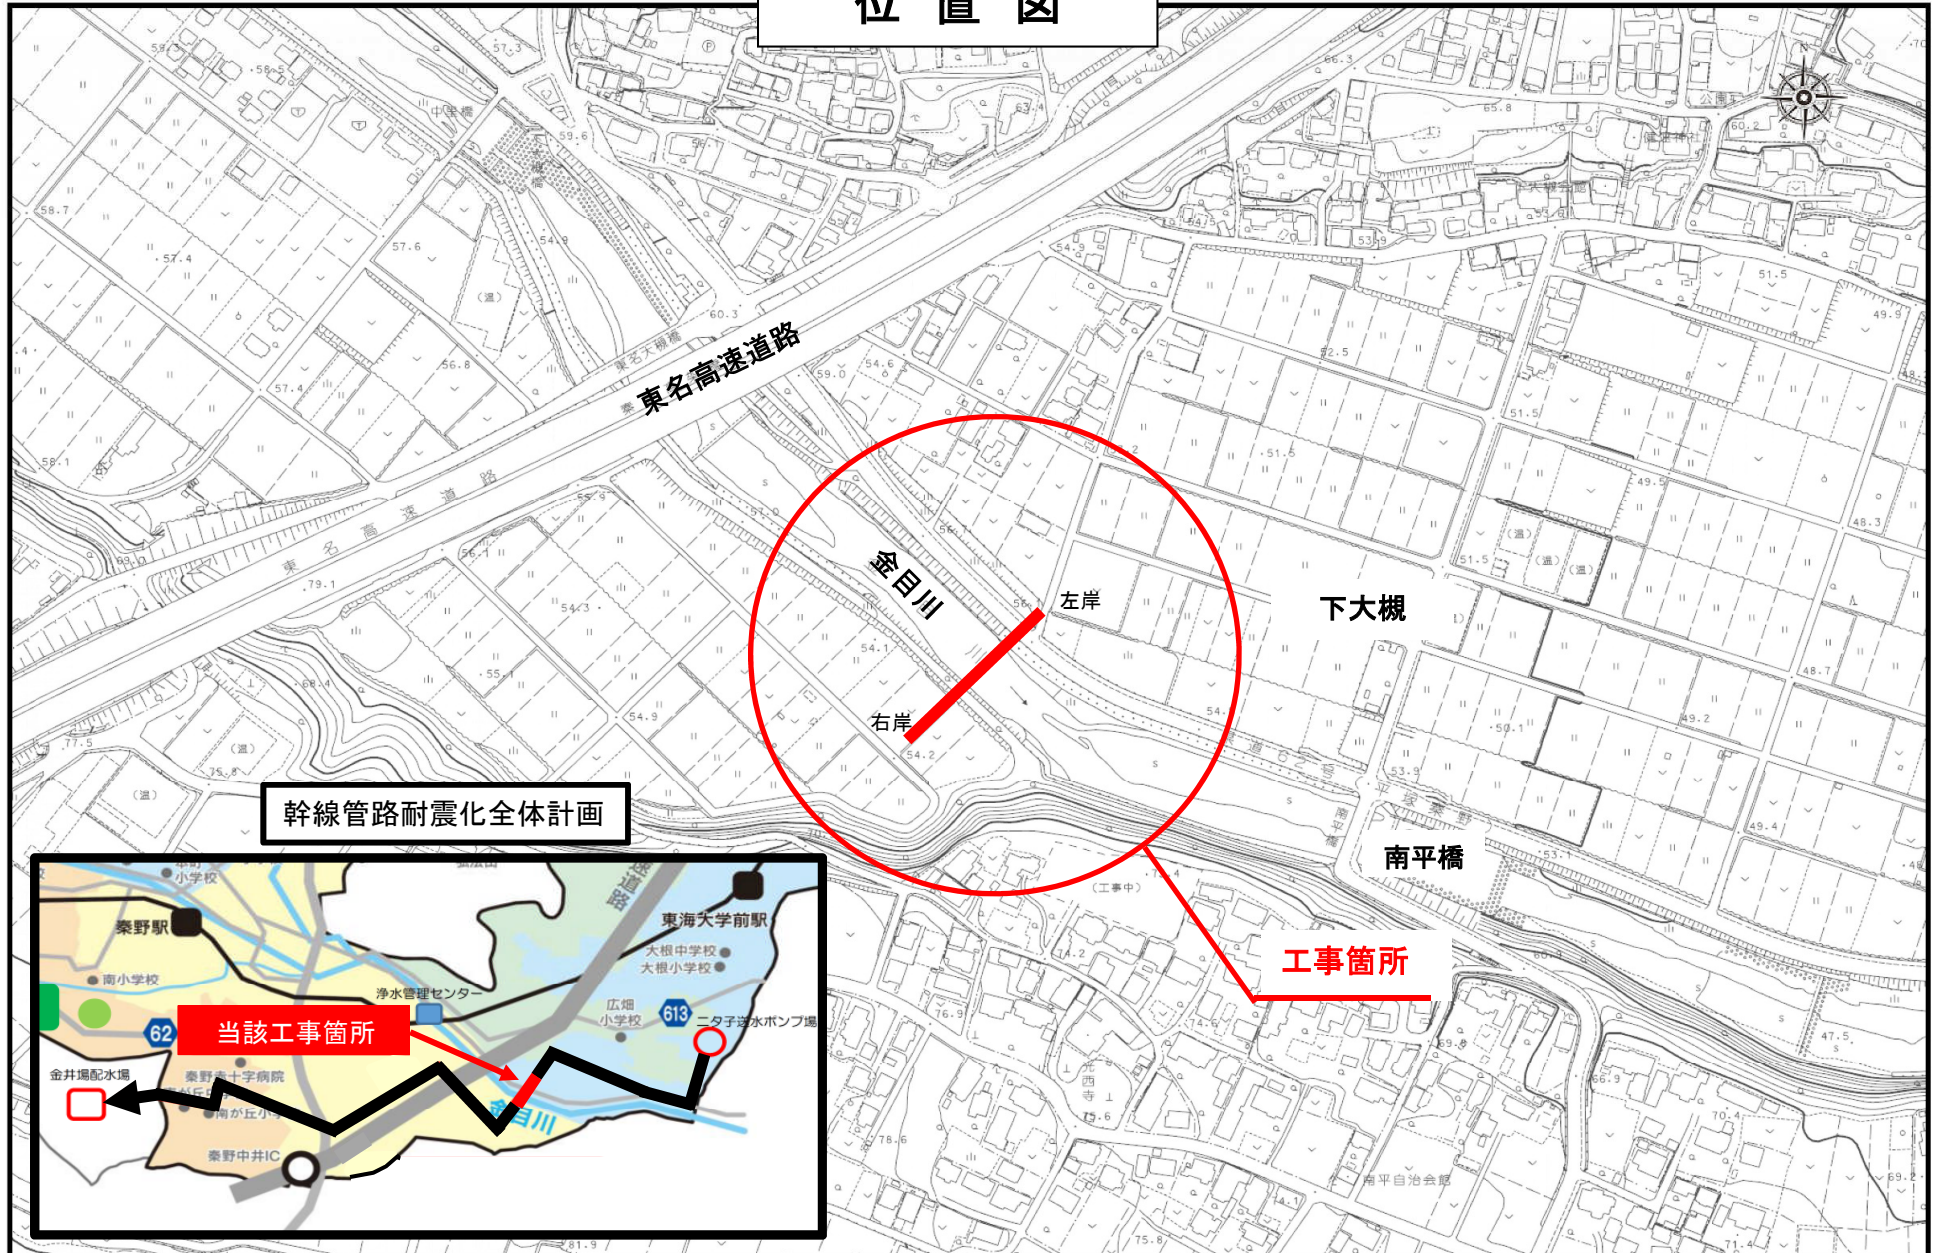

平 面 図 S = 1 : 200

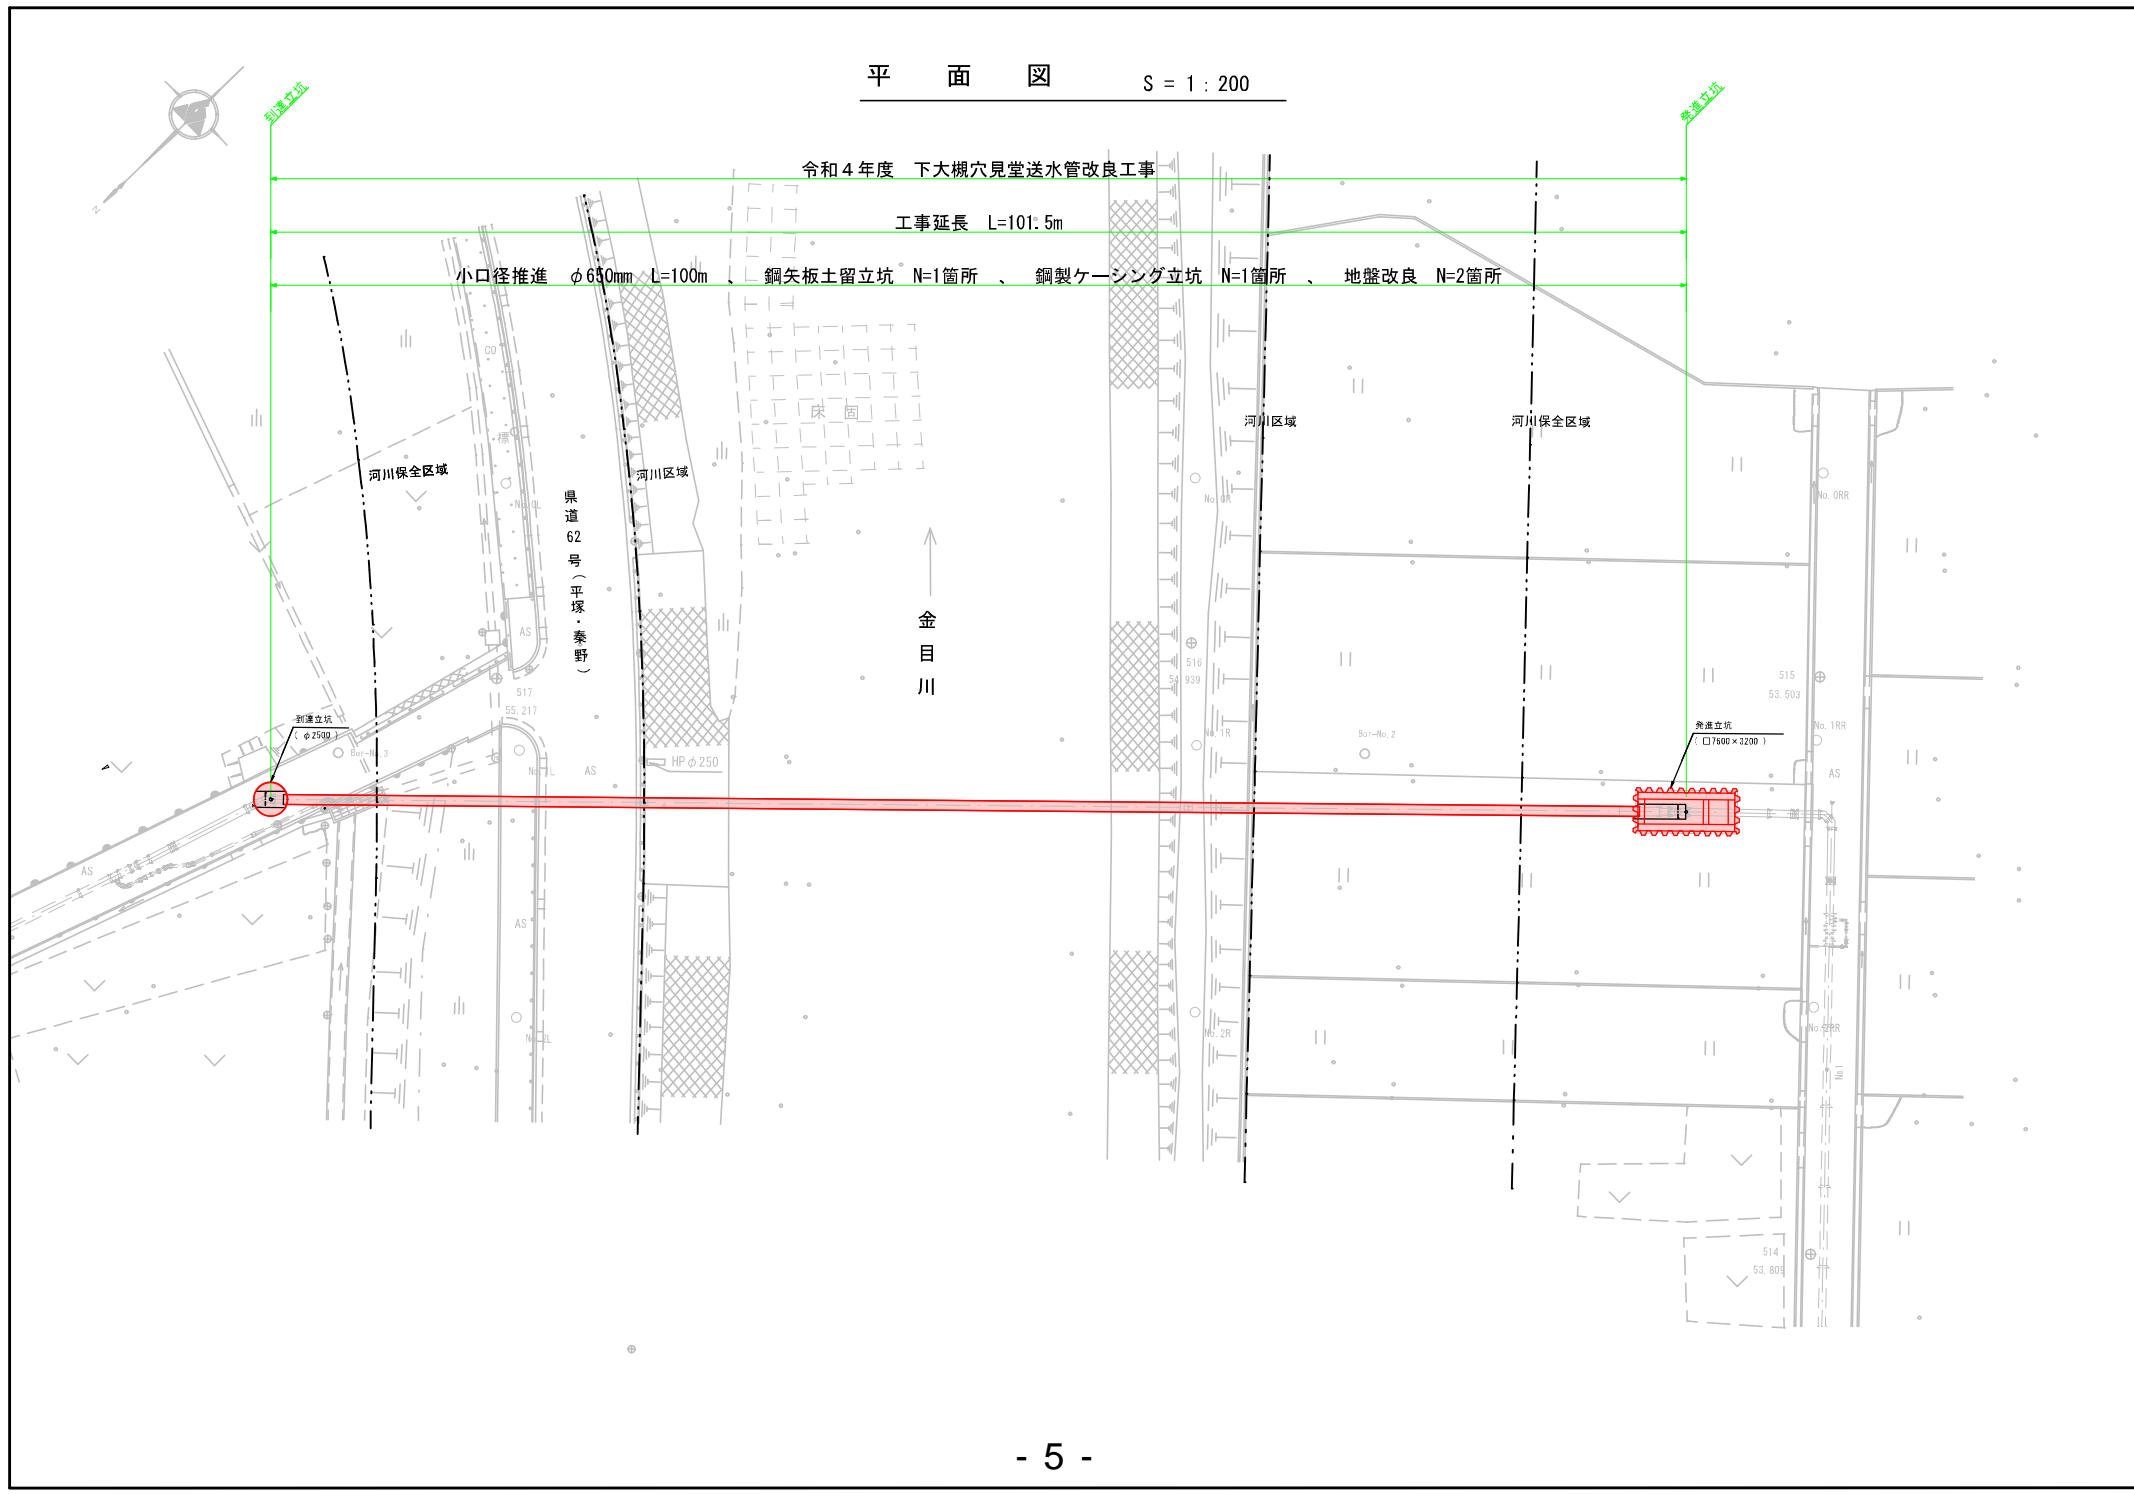

令和4年度 下大槻穴見堂送水管改良工事

工事延長 L=101.5m

小口径推進 φ630mm L=100m 、 鋼矢板土留立坑 N=1箇所 、 鋼製ケーシング立坑 N=1箇所 、 地盤改良 N=2箇所

河川保全区域

県道62号(平塚・秦野)

河川区域

床固

↑ 金目川


河川区域

河川保全区域

別渠立坑
φ2500

弁通立坑
(□7500×3200)

横断面図 S = 1 : 200

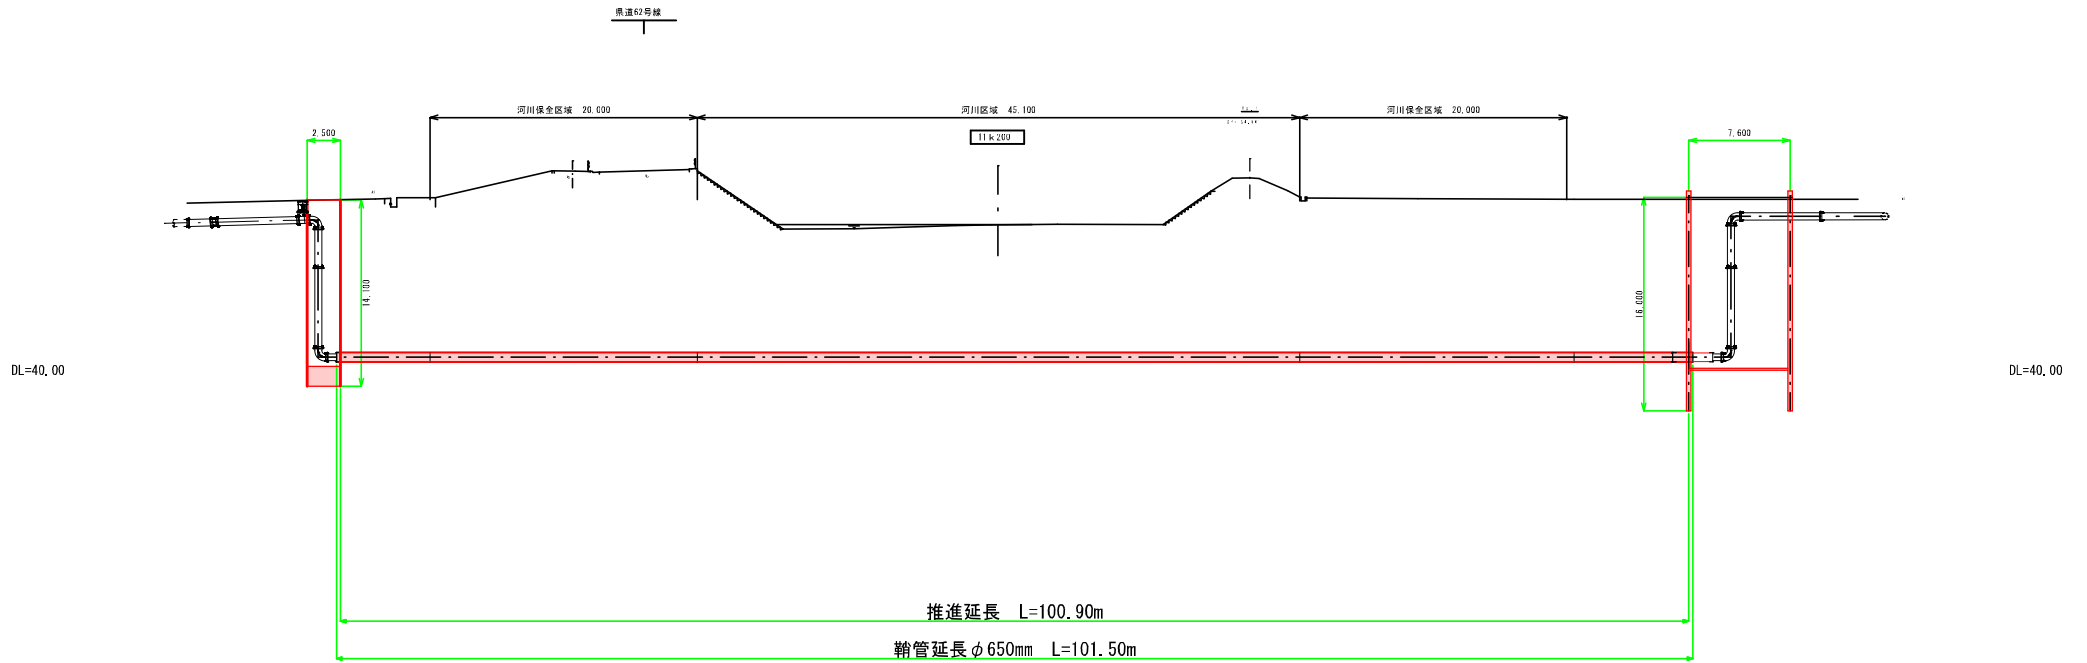

河底横断管詳細図 S = 1 : 15

