

## 部長会議付議事案書（報告）

(令和4年10月6日)

提案課名 契約検査課 公園課

報告者名 古谷 昭仁 多田 智

事案名	工事請負契約の締結について	資料 有
提案趣旨	<p>「令和4年度カルチャーパーク陸上競技場改修工事」について、本年8月23日に契約締結したので、報告するものです。</p> <p>なお、本案件は、契約金額が1億円以上1億5千万円未満であるため、「秦野市議会の先例・申し合わせ」第5第2項に基づき、議員連絡会に報告します。</p>	
概要	<p>1 起工理由 本工事は公益財団法人日本陸上競技連盟の規定に基づく、第3種公認期間（5年間）の満了に合わせ、公認継続に必要な改修工事を行うものです。</p> <p>2 入札参加資格要件 令和3・4年度競争入札参加資格者名簿登録時の登録業種（ほ装工事）に係る経営事項審査総合評定値が650点以上の秦野市内に本店を有している者（特定建設業許可を有すること）</p> <p>3 契約金額 121,836,330円（税込み） 110,760,300円（税抜き）</p> <p>4 契約締結事業者 秦野市戸川929番地の9 株式会社稲元興業 代表取締役 森 孝 司</p> <p>5 契約締結日 令和4年8月23日</p> <p>6 工事概要及び入札結果等 資料のとおり</p>	
経過	<p>令和4年7月27日 入札公告</p> <p>〃 8月18日 開札 設計金額 124,060,000円（税抜き）</p> <p>8月30日 工事請負契約の締結について（令和4年度カルチャーパーク陸上競技場改修工事）事前に議員へ情報提供</p>	
今後の進め方	<p>令和4年10月17日 議員連絡会への報告</p> <p>〃 11月中旬 現場着手</p> <p>令和5年 2月28日 工期末</p>	

## 工事請負契約の締結について

令和4年10月6日  
総務部契約検査課  
建設部公園課

- 1 工 事 名  
令和4年度カルチャーパーク陸上競技場改修工事
- 2 工 事 場 所  
秦野市平沢地内
- 3 契 約 方 法  
条件付き一般競争入札による契約
- 4 契 約 金 額  
121,836,330円  
(うち、取引に係る消費税及び地方消費税の額 11,076,030円)
- 5 契約の相手方  
秦野市戸川929番地の9  
株式会社稲元興業  
代表取締役 森 孝 司
- 6 契約締結日  
令和4年8月23日
- 7 工 期  
令和4年8月24日から令和5年2月28日まで
- 8 工 事 概 要  
公益財団法人日本陸上競技連盟の規定に基づく、第3種公認期間(5年間)の満了に合わせ、公認継続に必要な改修工事を行うもの。
  - (1) 撤去工 一式
  - (2) 仮設工 一式
  - (3) 土工 一式
  - (4) 舗装工 ウレタン舗装工 1,599平方メートル
  - (5) 縁石工 舗装止め縁石工 222メートル
  - (6) 施設工 レーンマーキング工 4,506メートル  
砲丸投サークル設置工 1箇所  
ハンマー・円盤投げサークル設置工 1箇所

## 9 入札の結果

- (1) 開札執行日 令和4年8月18日  
(2) 入札参加者数 11者  
(3) 設計金額（事前公表） 124,060,000円  
(4) 予定価格（事後公表） 123,067,000円  
(5) 最低制限価格（事後公表） 110,760,300円  
(6) 開札の結果

番号	入札金額	決定区分	事業者名
1	110,648,700円	失格	株式会社成瀬
2	110,648,700円	失格	株式会社水野建設
3	110,648,700円	失格	株式会社菊正建設
4	110,648,700円	失格	株式会社クズハ建設
5	110,760,300円	落札	株式会社稲元興業
6	110,983,500円		株式会社関野建設
7	111,095,100円		株式会社興栄建設
8	111,206,700円		有限会社中田建材
9	111,206,700円		三和建工株式会社
10	111,541,500円		株式会社坂本建設
11	111,654,000円		株式会社みどりや

※ 金額は全て税抜きで表示


※ 「失格」は最低制限価格未満のため

## 10 位置図

3ページのとおり


## 11 平面図等

4ページのとおり

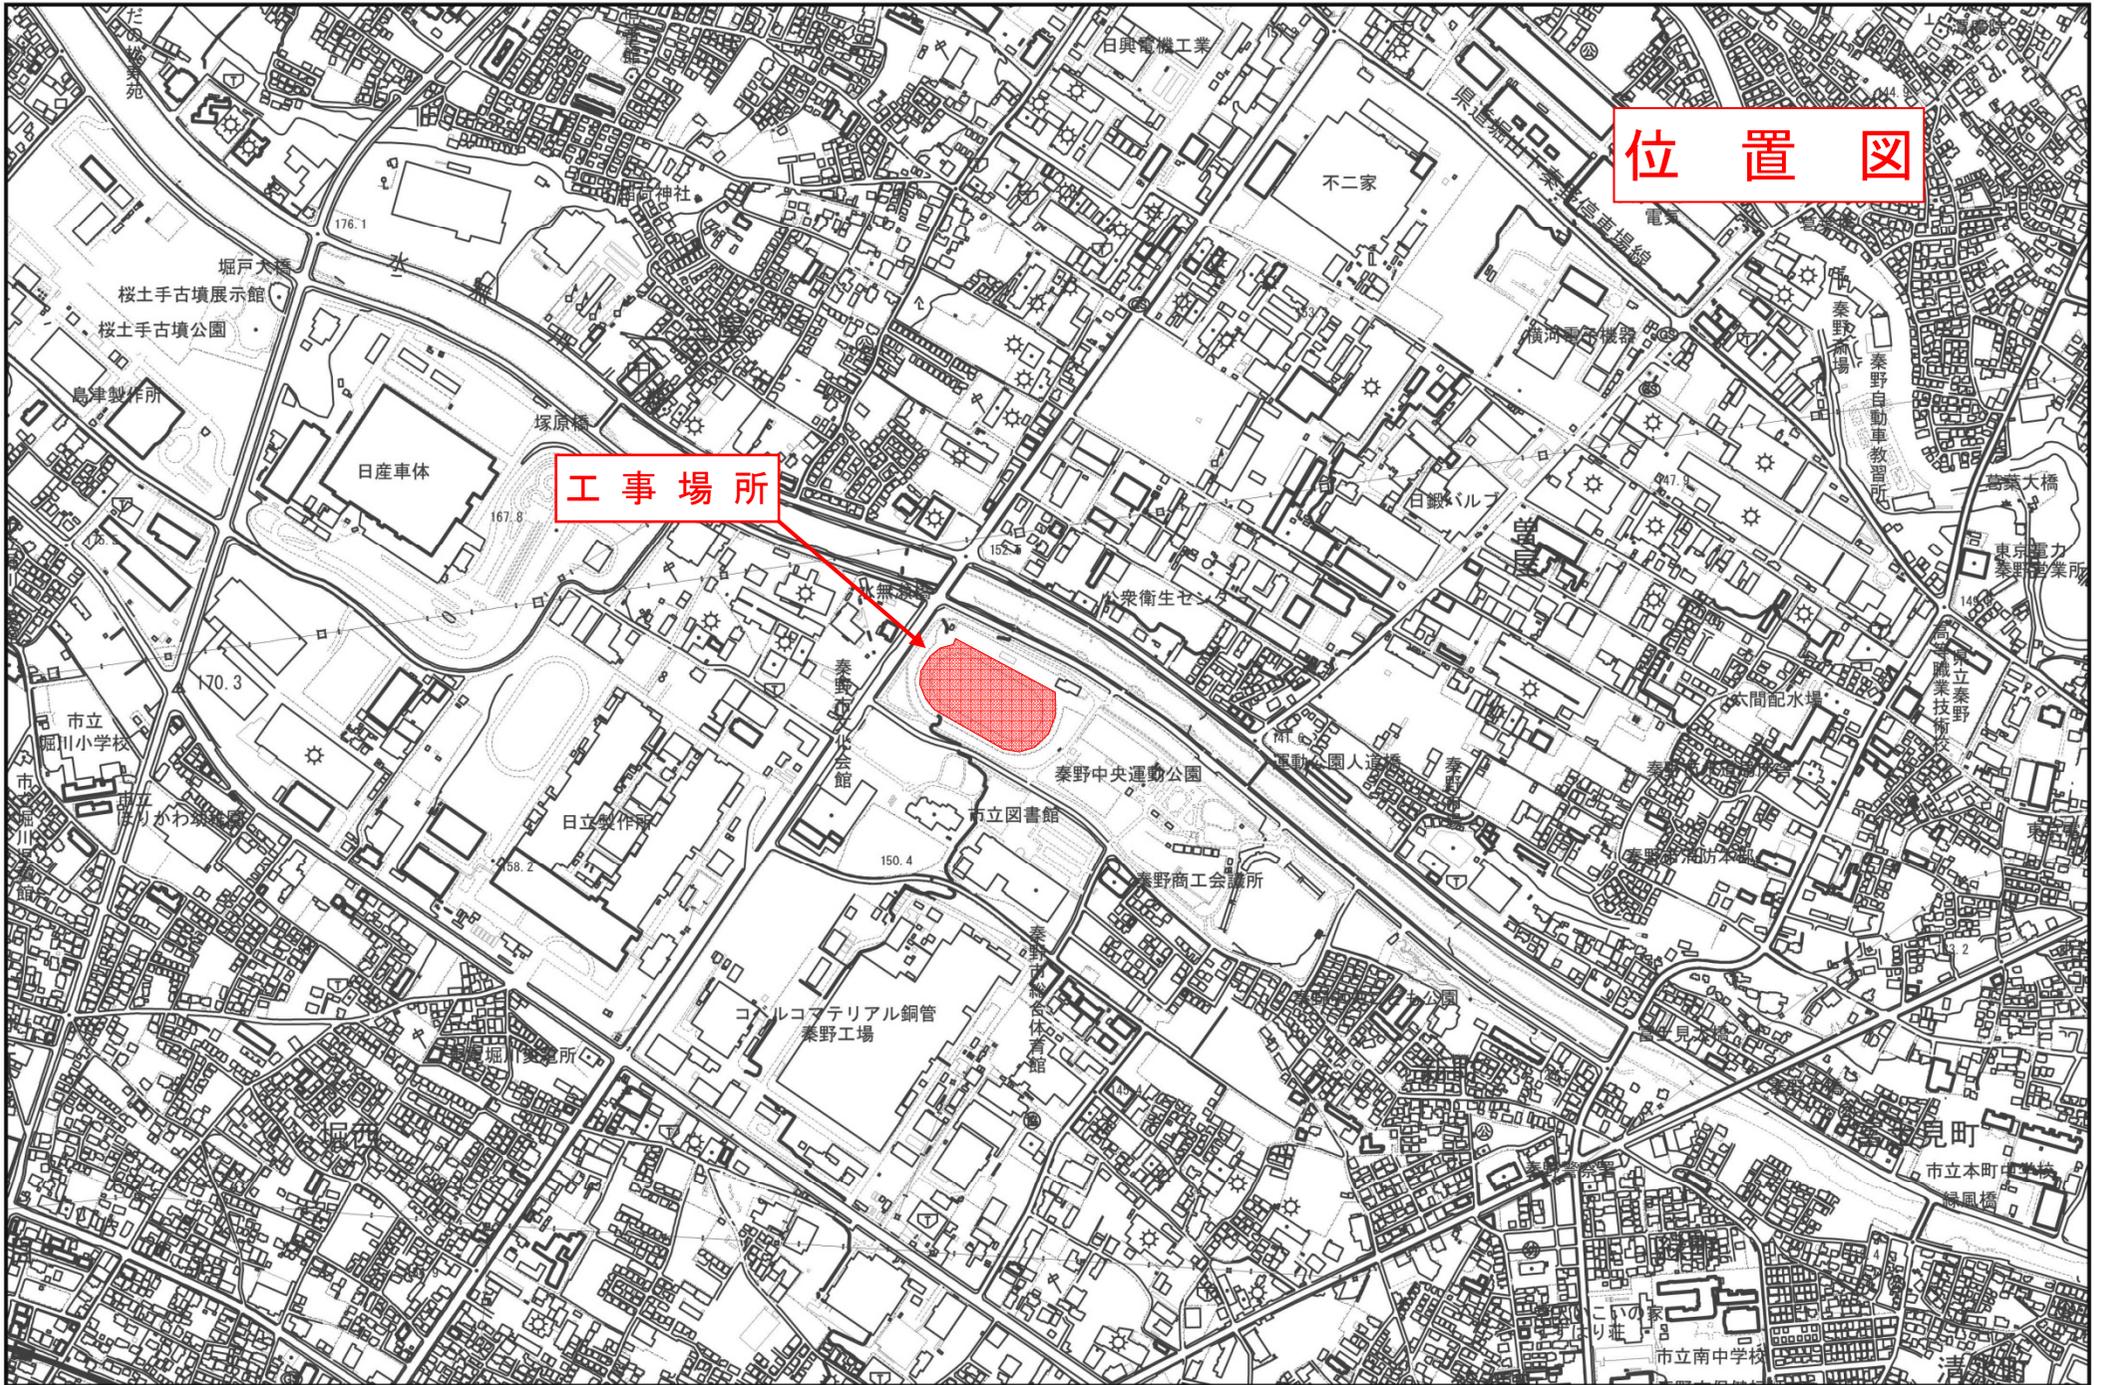

位置図

工事場所

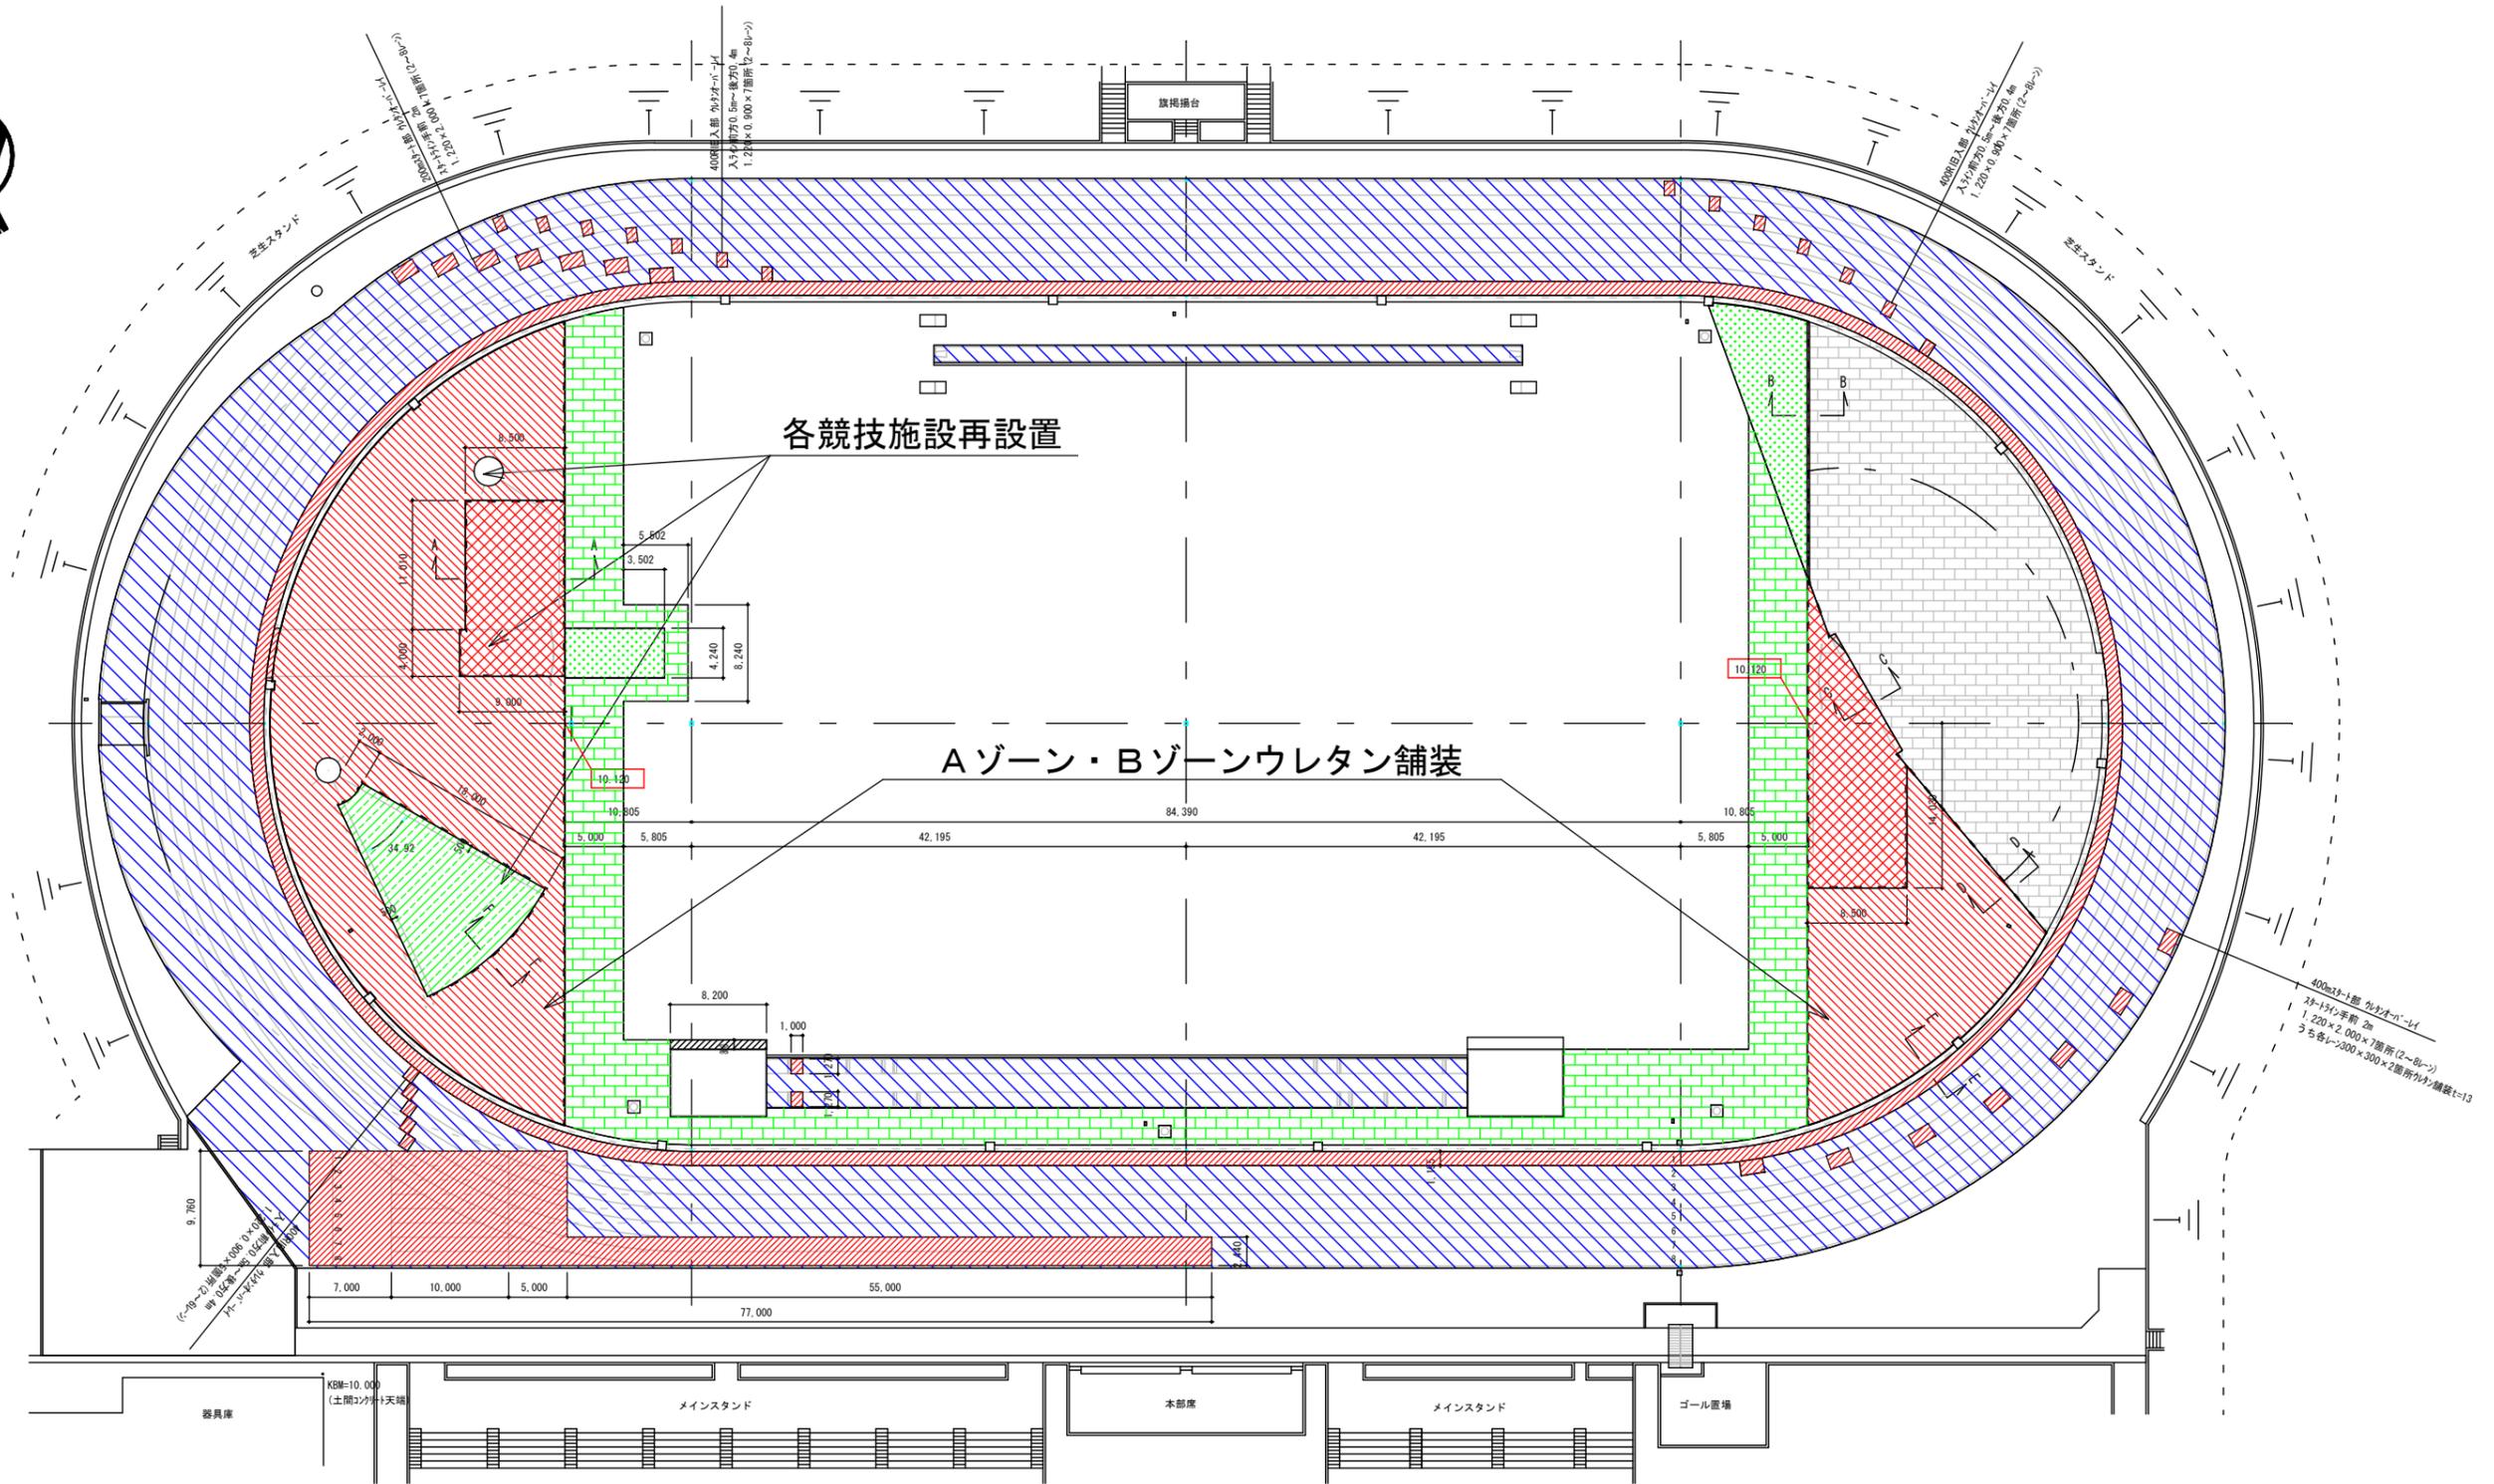

注・ 内数値は、計画高を表す。  
 ・ A-A~F-F断面は、各部断面図を参照

舗装平面図 S=1/300

【舗装数量表】

区分	名称	摘要	数量	区分	名称	摘要	数量
	ウレタンオーバーレイ	エポキシ t=3 トラック走路、走高跳助走路他	887		ウレタン表面洗浄	外タフトコート部含む	5,294
	ウレタン舗装 t=13	エポキシ t=13 内閣側溝・樹端部、400mスト一部	7		緑色スクリーニングス舗装	緑色スクリーニングス t=100 路盤 t=100 表面処理共	150
	ウレタン舗装 t=15	エポキシ t=15 A・Bゾーン	1,306		天然芝舗装 - 1	ツグシ芝 既設芝床による高さ調整	1,016
	ウレタン舗装 t=18	エポキシ t=18 A・Bゾーン助走路踏切部	286		天然芝舗装 - 2	ツグシ芝 芝床共 外タフト舗装撤去部	130
	基層アスコン舗装 t=15 t=18部分	粗粒度73mm(2層) t=70 路盤 t=150	1,549		コンクリート舗装	t=100、路盤 t=100共 東側砂場際	6
	ウレタン端部巻き込み	t10×H60内外 円形側溝φ150流入口含む	236				
	ウレタントップコート	ツグシ芝 外タフト部 直走路スト後方	779				

工事名	令和4年度カルチャーパーク陸上競技場改修工事		
図面名	舗装平面図		
縮尺	図示(A1)	図面番号	4/16
設計年月日	令和4年7月 日		
課長	課代理	設計	写図
秦野市建設部公園課			