



(2) イメージ

整備のイメージ: 構想を実現するための方針の整備イメージの一例を示します



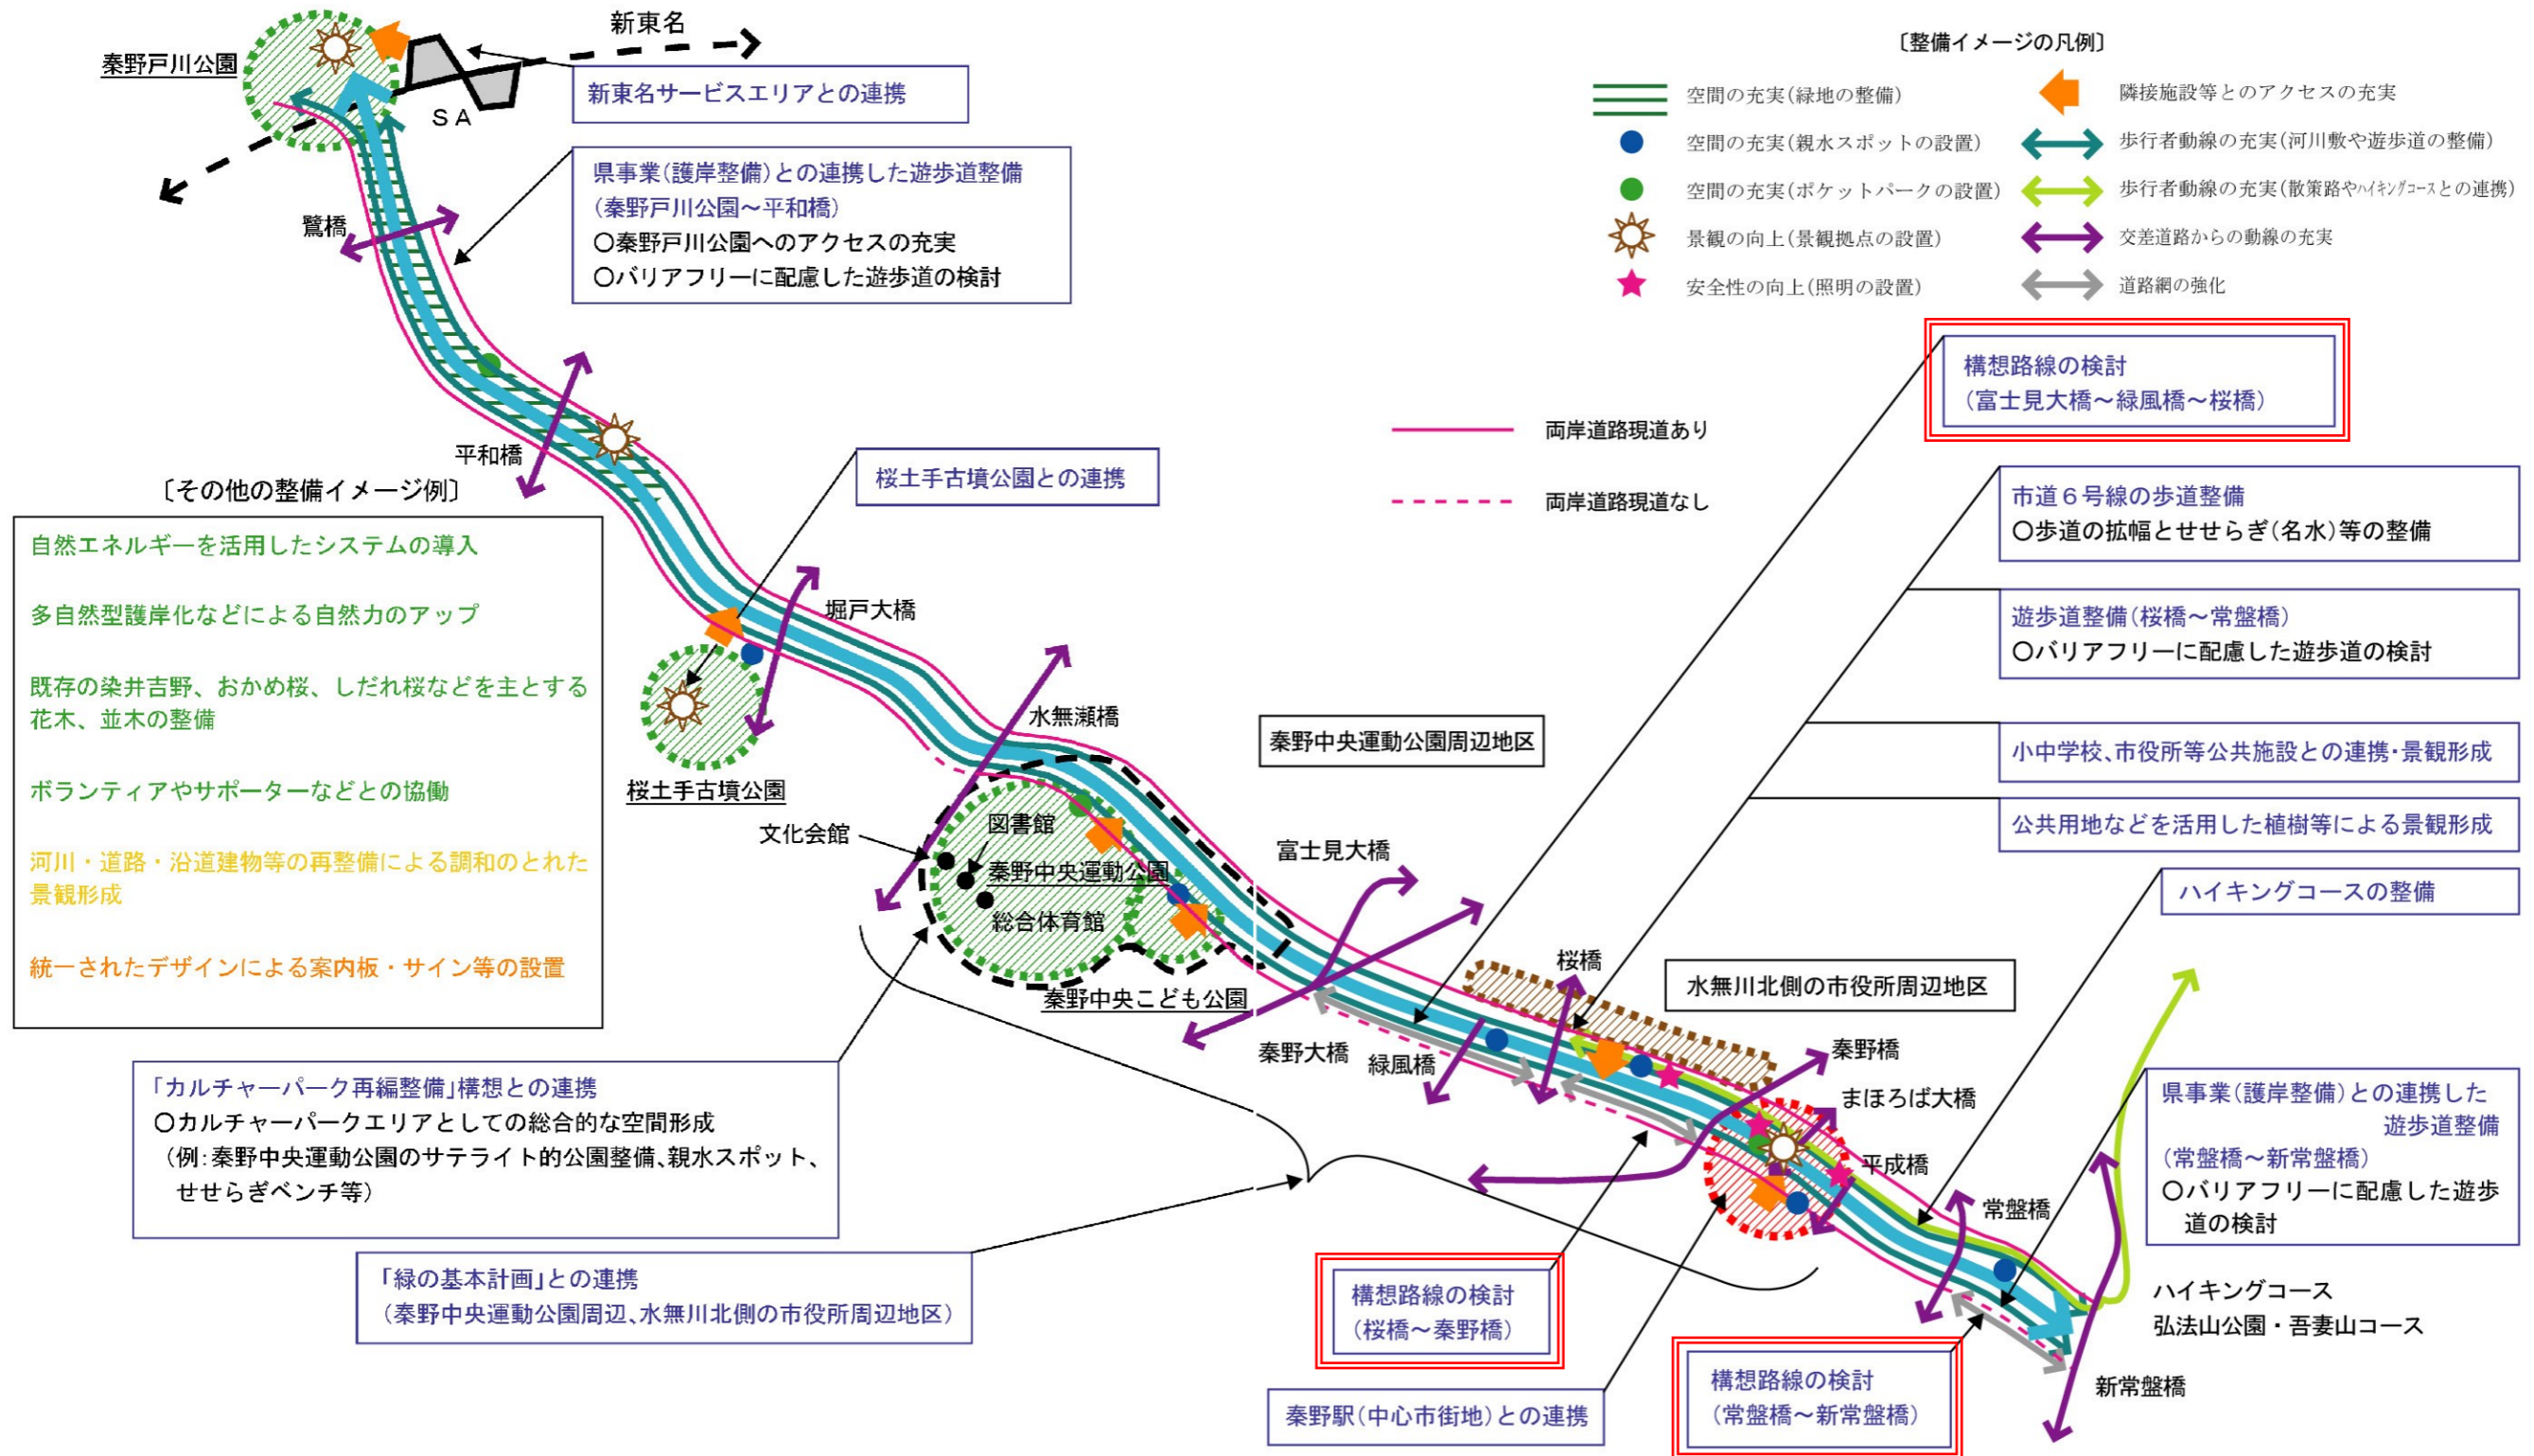

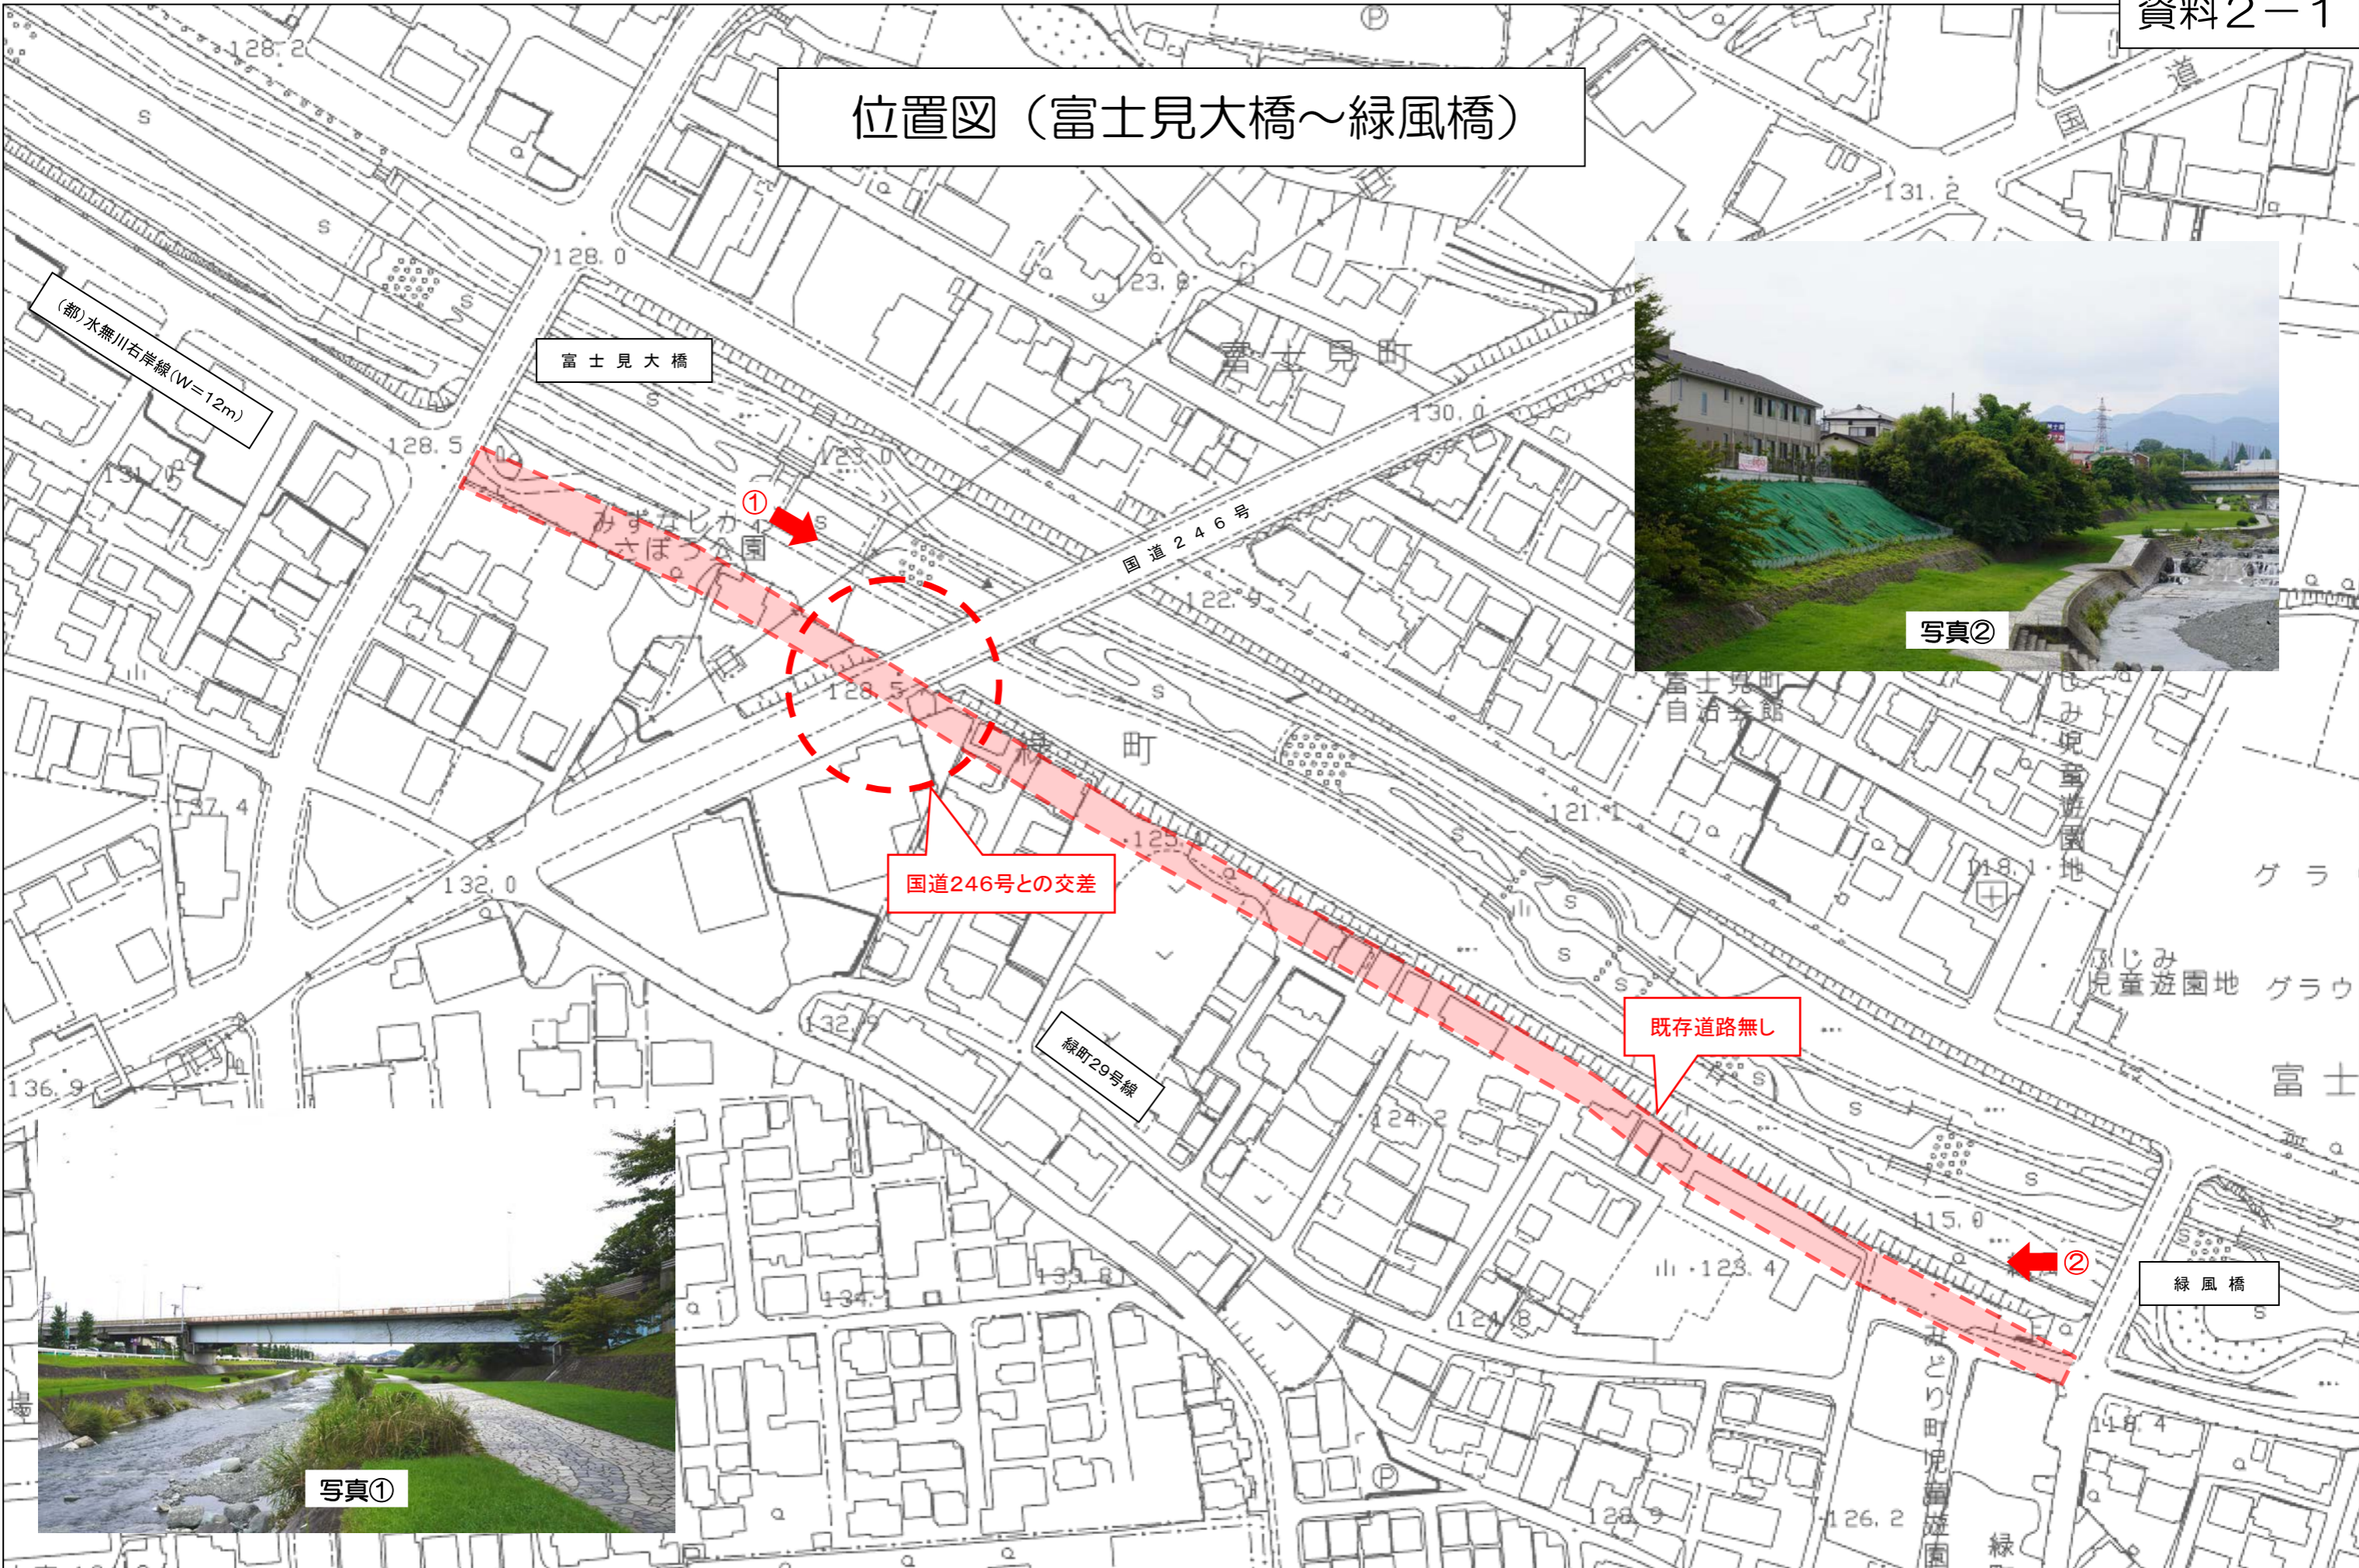

# 位置図（富士見大橋～緑風橋）



位置図（緑風橋～桜橋）



凡例	現況幅員
	5.5m
	3.2~4.5m
	3.0m
	市有地