


令和5年度 上小学校 教室等配置図

鉄筋コンクリート2階建 延べ面積4046.18㎡
(幼少施設一本化に伴い、幼稚園部分も含む)

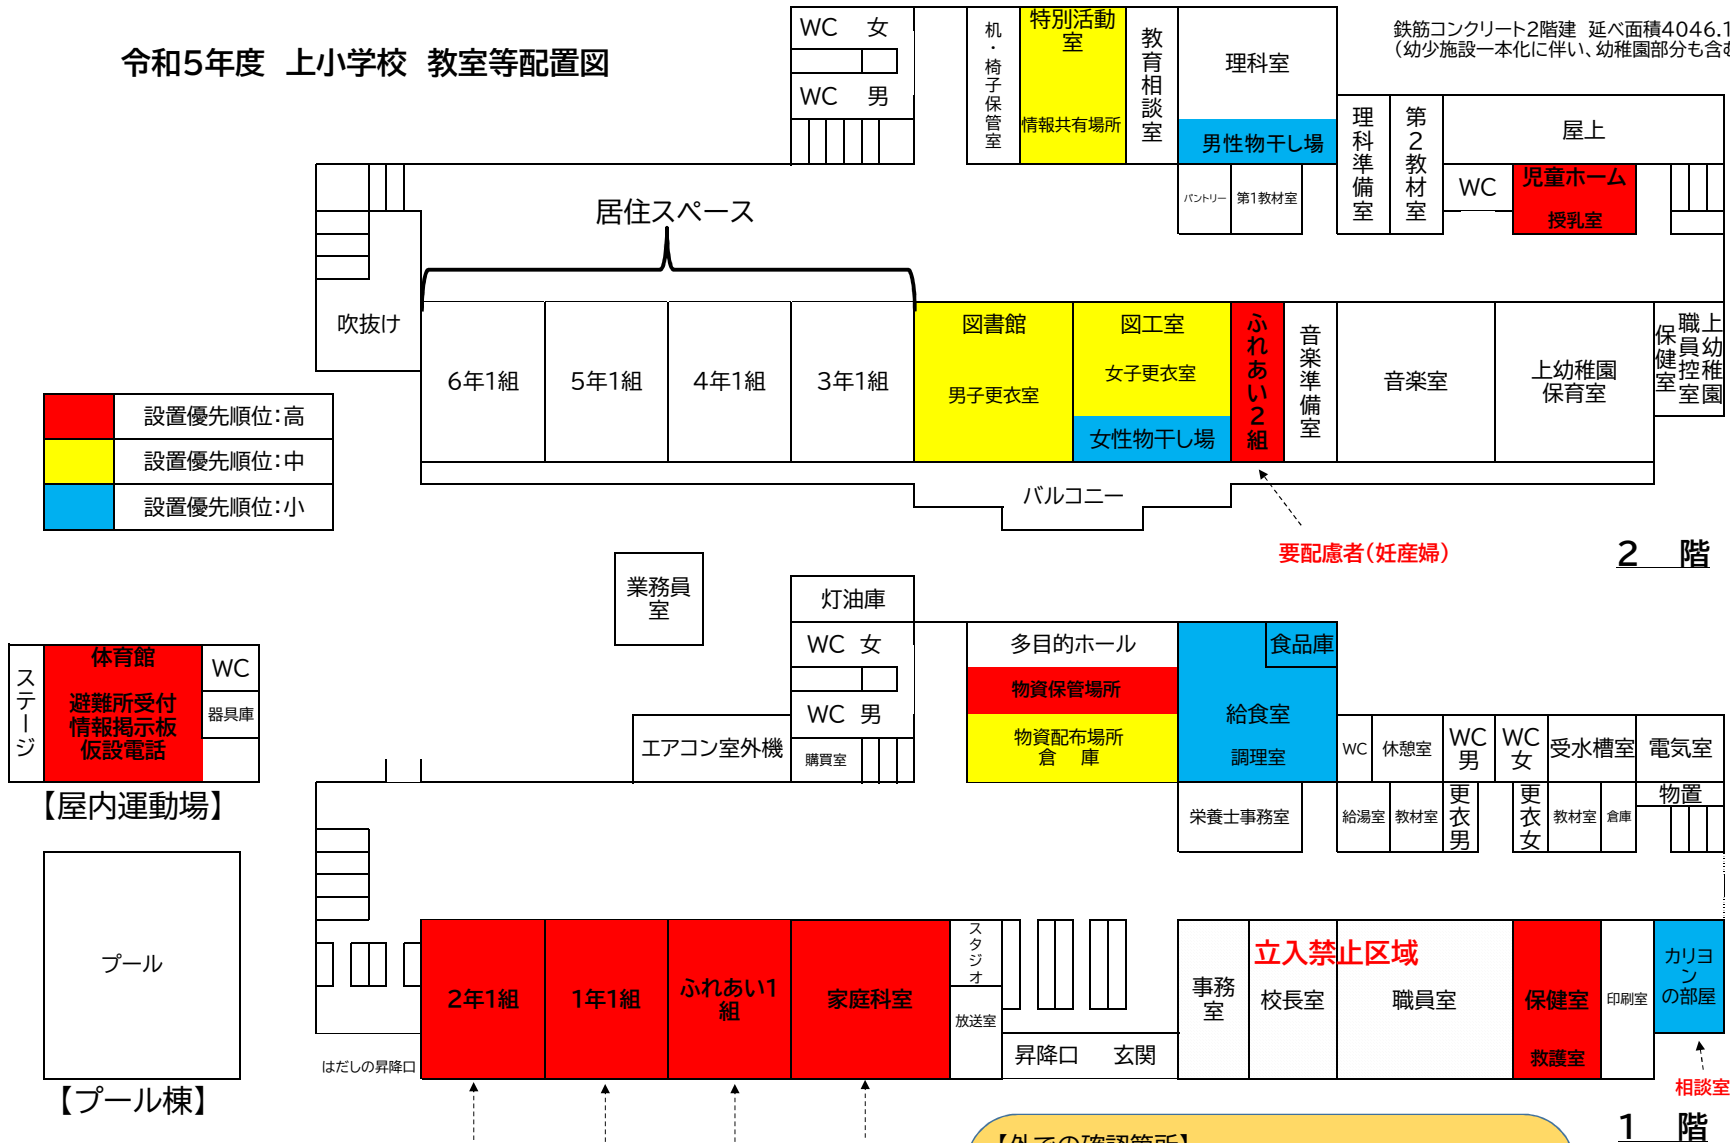

- 【外での確認箇所】
- ・貯水槽
 - ・マンホールトイレ
 - ・埋設型トイレ
 - ・LPGタンク
 - ・仮設トイレ設置場所(グランド)
 - ・ペットスペース(つばさ庭)
 - ・給水場(グランド)
 - ・ごみ集積所(グランド)
 - ・受水槽