



# 秦野都市計画 住宅市街地の開発整備の方針附図（秦野市）

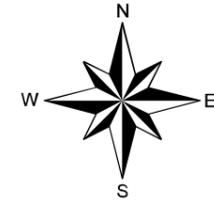

凡 例	
--- 都市計画区域	++++ 都市高速鉄道
— 市街化区域	▬ 自動車専用道路(整備済)
□ 住宅地	▬ 自動車専用道路(未整備)
■ 重点地区	▬ 主要幹線道路(整備済)
⊞ 重点供給地域	▬ 主要幹線道路(未整備)
⊞ 公園緑地等	— 幹線道路(整備済)
□ 自然公園等	--- 幹線道路(未整備)
○ その他の都市施設	○ 構想路線

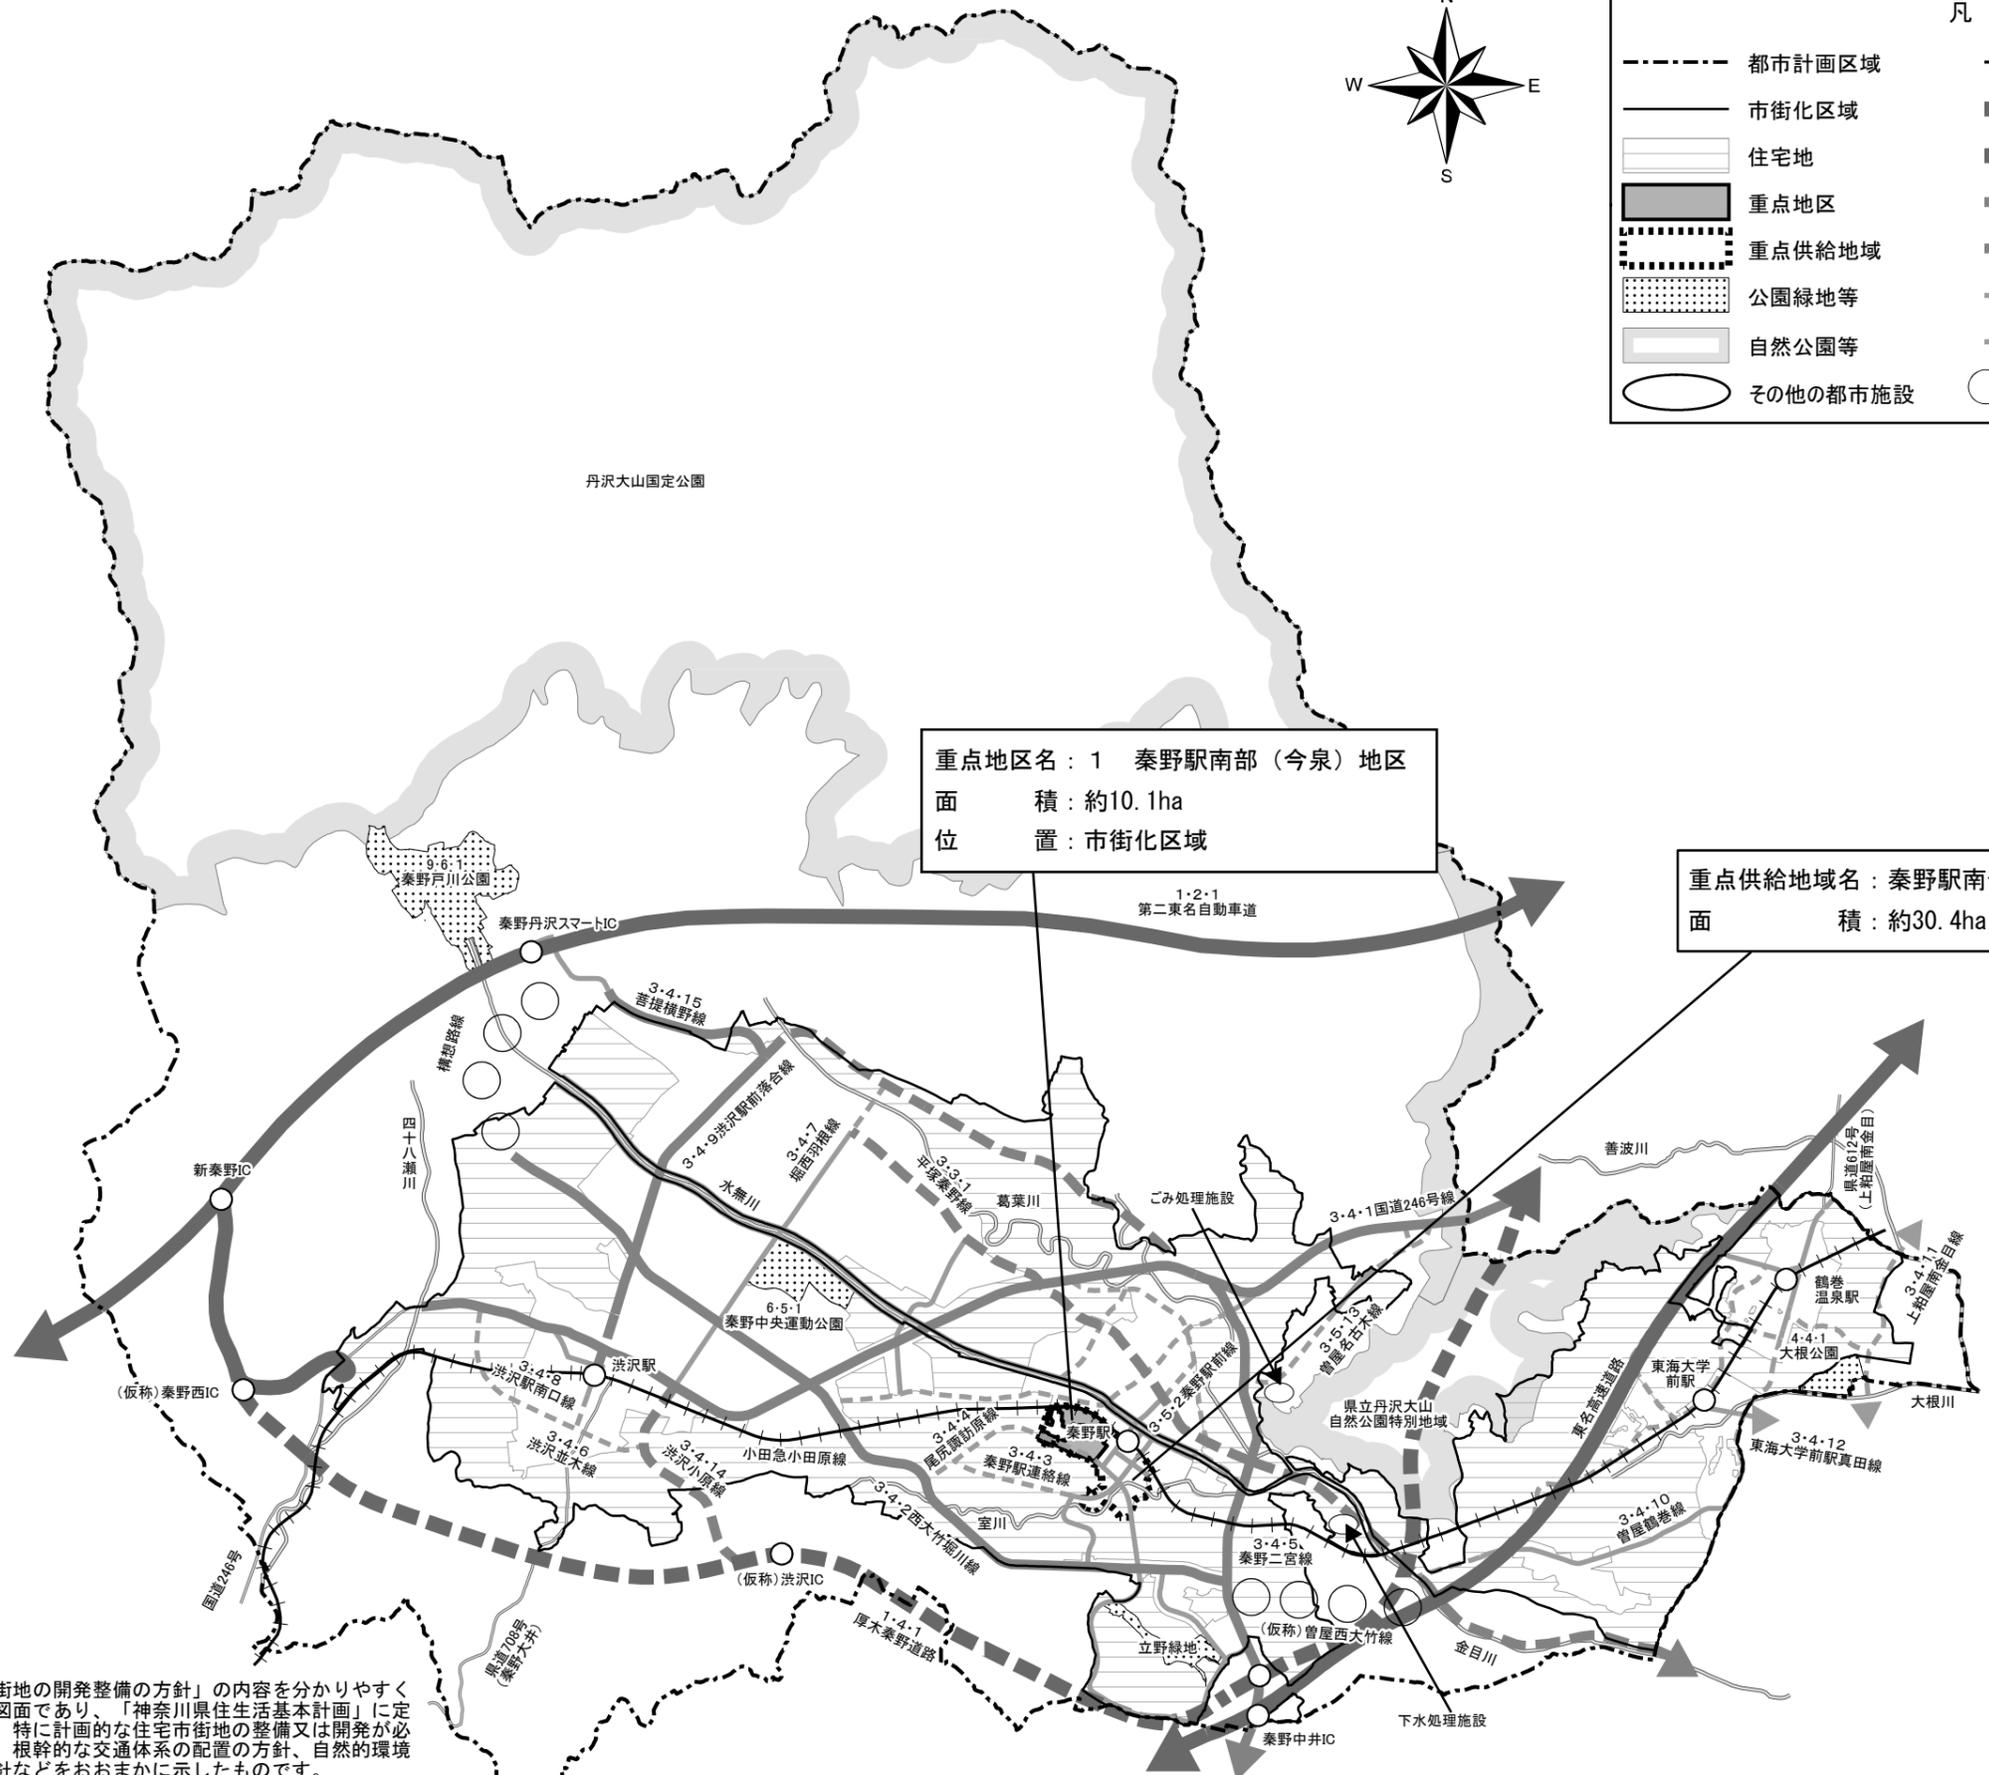

重点地区名：1 秦野駅南部（今泉）地区  
 面積：約10.1ha  
 位置：市街化区域

重点供給地域名：秦野駅南部地域  
 面積：約30.4ha

方針附図は、「住宅市街地の開発整備の方針」の内容を分かりやすく説明するための補足的な図面であり、「神奈川県住生活基本計画」に定める重点供給地域のうち、特に計画的な住宅市街地の整備又は開発が必要な地区の範囲、広域的、根幹的な交通体系の配置の方針、自然的環境や保全すべき緑地等の方針などをおおまかに示したものです。  
 道路等の構想路線（○で表示）については、おおむねのネットワークを表示したものであり、位置を示したものではありません。  
 道路で、（未整備）には整備中のもも含まれます。

