

工事請負契約の締結について

都市計画道路菩提横野線街路築造工事（第 2 工区）（令和 7 年度継続費設定）
について、次のとおり請負契約を締結するものとする。

- 1 契約の目的
都市計画道路の整備
- 2 契約の方法
随意契約
- 3 契約の金額
1, 1 7 7, 0 0 0, 0 0 0 円
- 4 契約の相手方
横浜市西区花咲町六丁目 1 4 5 番地
株式会社竹中土木 横浜支店
支店長 福 田 拓

令和 7 年 1 1 月 2 6 日提出

秦野市長 高 橋 昌 和

提案理由

都市計画道路菩提横野線街路築造工事（第 2 工区）（令和 7 年度継続費設定）
の請負契約を締結するため、議会の議決に付すべき契約及び財産の取得又は処分
に関する条例第 2 条の規定により議会の議決を求めるものであります。

議案第 6 0 号説明資料

1 工 事 名

都市計画道路菩提横野線街路築造工事（第2工区）（令和7年度継続費設定）

2 工 事 場 所

秦野市横野地内ほか

3 契 約 の 方 法

随意契約

4 契 約 金 額

1, 177, 000, 000円（うち、取引に係る消費税及び地方消費税の額は、107, 000, 000円）

5 契 約 の 相 手 方

横浜市西区花咲町六丁目145番地

株式会社竹中土木 横浜支店

支店長 福田 拓

6 仮契約締結日

令和7年10月14日

7 工 期

本契約として成立した日から令和10年3月15日まで

8 工 事 概 要

新東名高速道路秦野丹沢スマートインターチェンジと市街地とのアクセス性の向上を図るため、都市計画道路菩提横野線の整備を行うものです。

(1) 工事延長 313メートル

(2) 擁壁基盤整備工 297メートル

(3) 擁壁基礎工 137メートル

(4) 地盤改良工 4, 810平方メートル

(5) 補強土壁工 2, 422平方メートル

9 随意契約の結果

(1) 見積書の徴取日 令和7年10月14日

(2) 予定価格 1, 078, 850, 000円

(3) 見積書の徴取結果

見積金額	決定区分	事業者名
1, 070, 000, 000円	決定	株式会社竹中土木横浜支店

※ 金額は全て税抜きで表示

10 位 置 図 等

3ページ以下のとおり



位置図

秦野丹沢スマート
インターチェンジ

県道705号

北小学校

北中学校

北公民館

工事箇所

市道52号線

市道51号線

矢坪沢

計画平面図 S=1:500 (1:1000)


都市計画道路菩提横野線街路築造工事（第2工区）（令和7年度継続費設定） 工事延長 L=313.0m



工事名	都市計画道路菩提横野線街路築造工事 (第2工区) (令和7年度継続費設定)		
図面名	計画平面図	図面番号	1
縮尺	S=1:500 (1:1000)	図面番号	1
設計年月日	令和7年9月日		
課長	課代理	設計	写図
秦野市建設部道路整備課			


工 事 名		都市計画道路菩提横野線街路築造工事 (第2工区) (令和7年度継続費設定)					
図 面 名		縦 断 図 (3)					
縮 尺		1:100 (1:200)		図面番号		2	
設計年月日		令和 7 年 9 月 日					
課長		課長 長岡		設計		写図	
秦野市建設部道路整備課							

縦断図(3)
V=1:100(1:200)
H=1:500(1:1000)

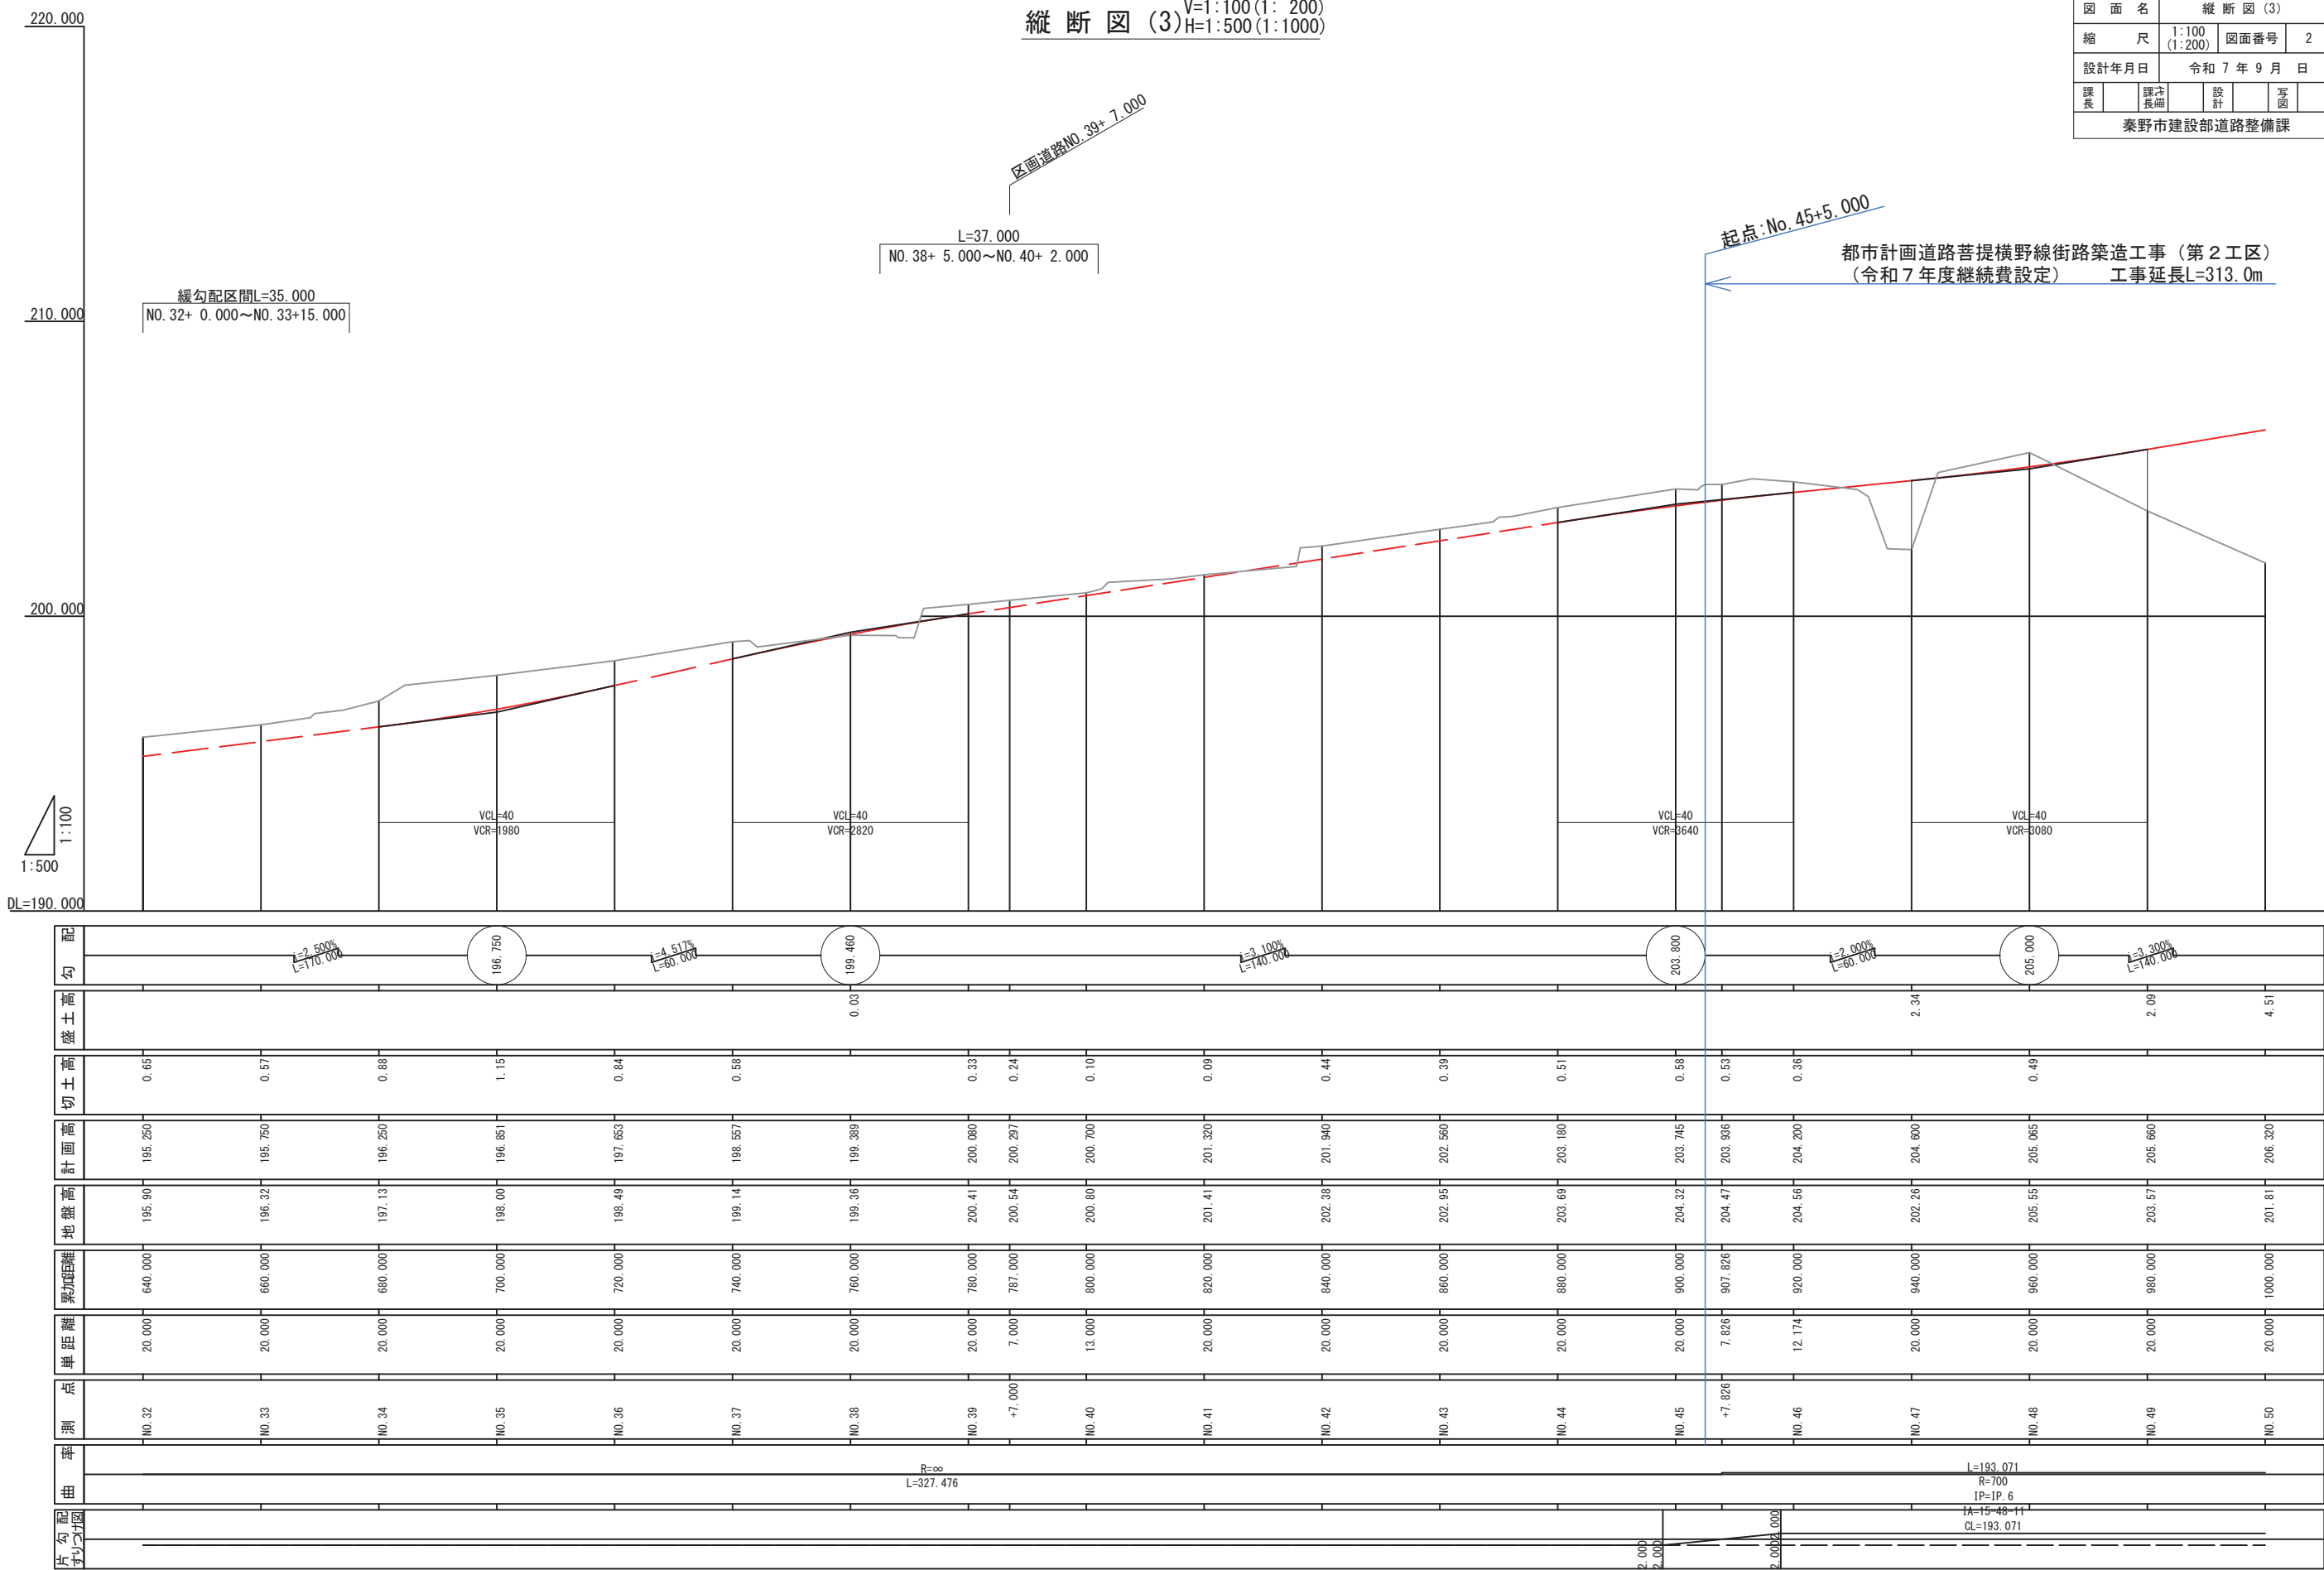


縦断図(4)^{V=1:100(1:200)}_{H=1:500(1:1000)}

工 事 名		都市計画道路菩提横野線街路築造工事 (第2工区) (令和7年度継続費設定)	
図 面 名		縦断図(4)	
縮 尺	1:100 (1:200)	図面番号	3
設計年月日		令和7年9月 日	
課長	課代表	設計	写図
秦野市建設部道路整備課			

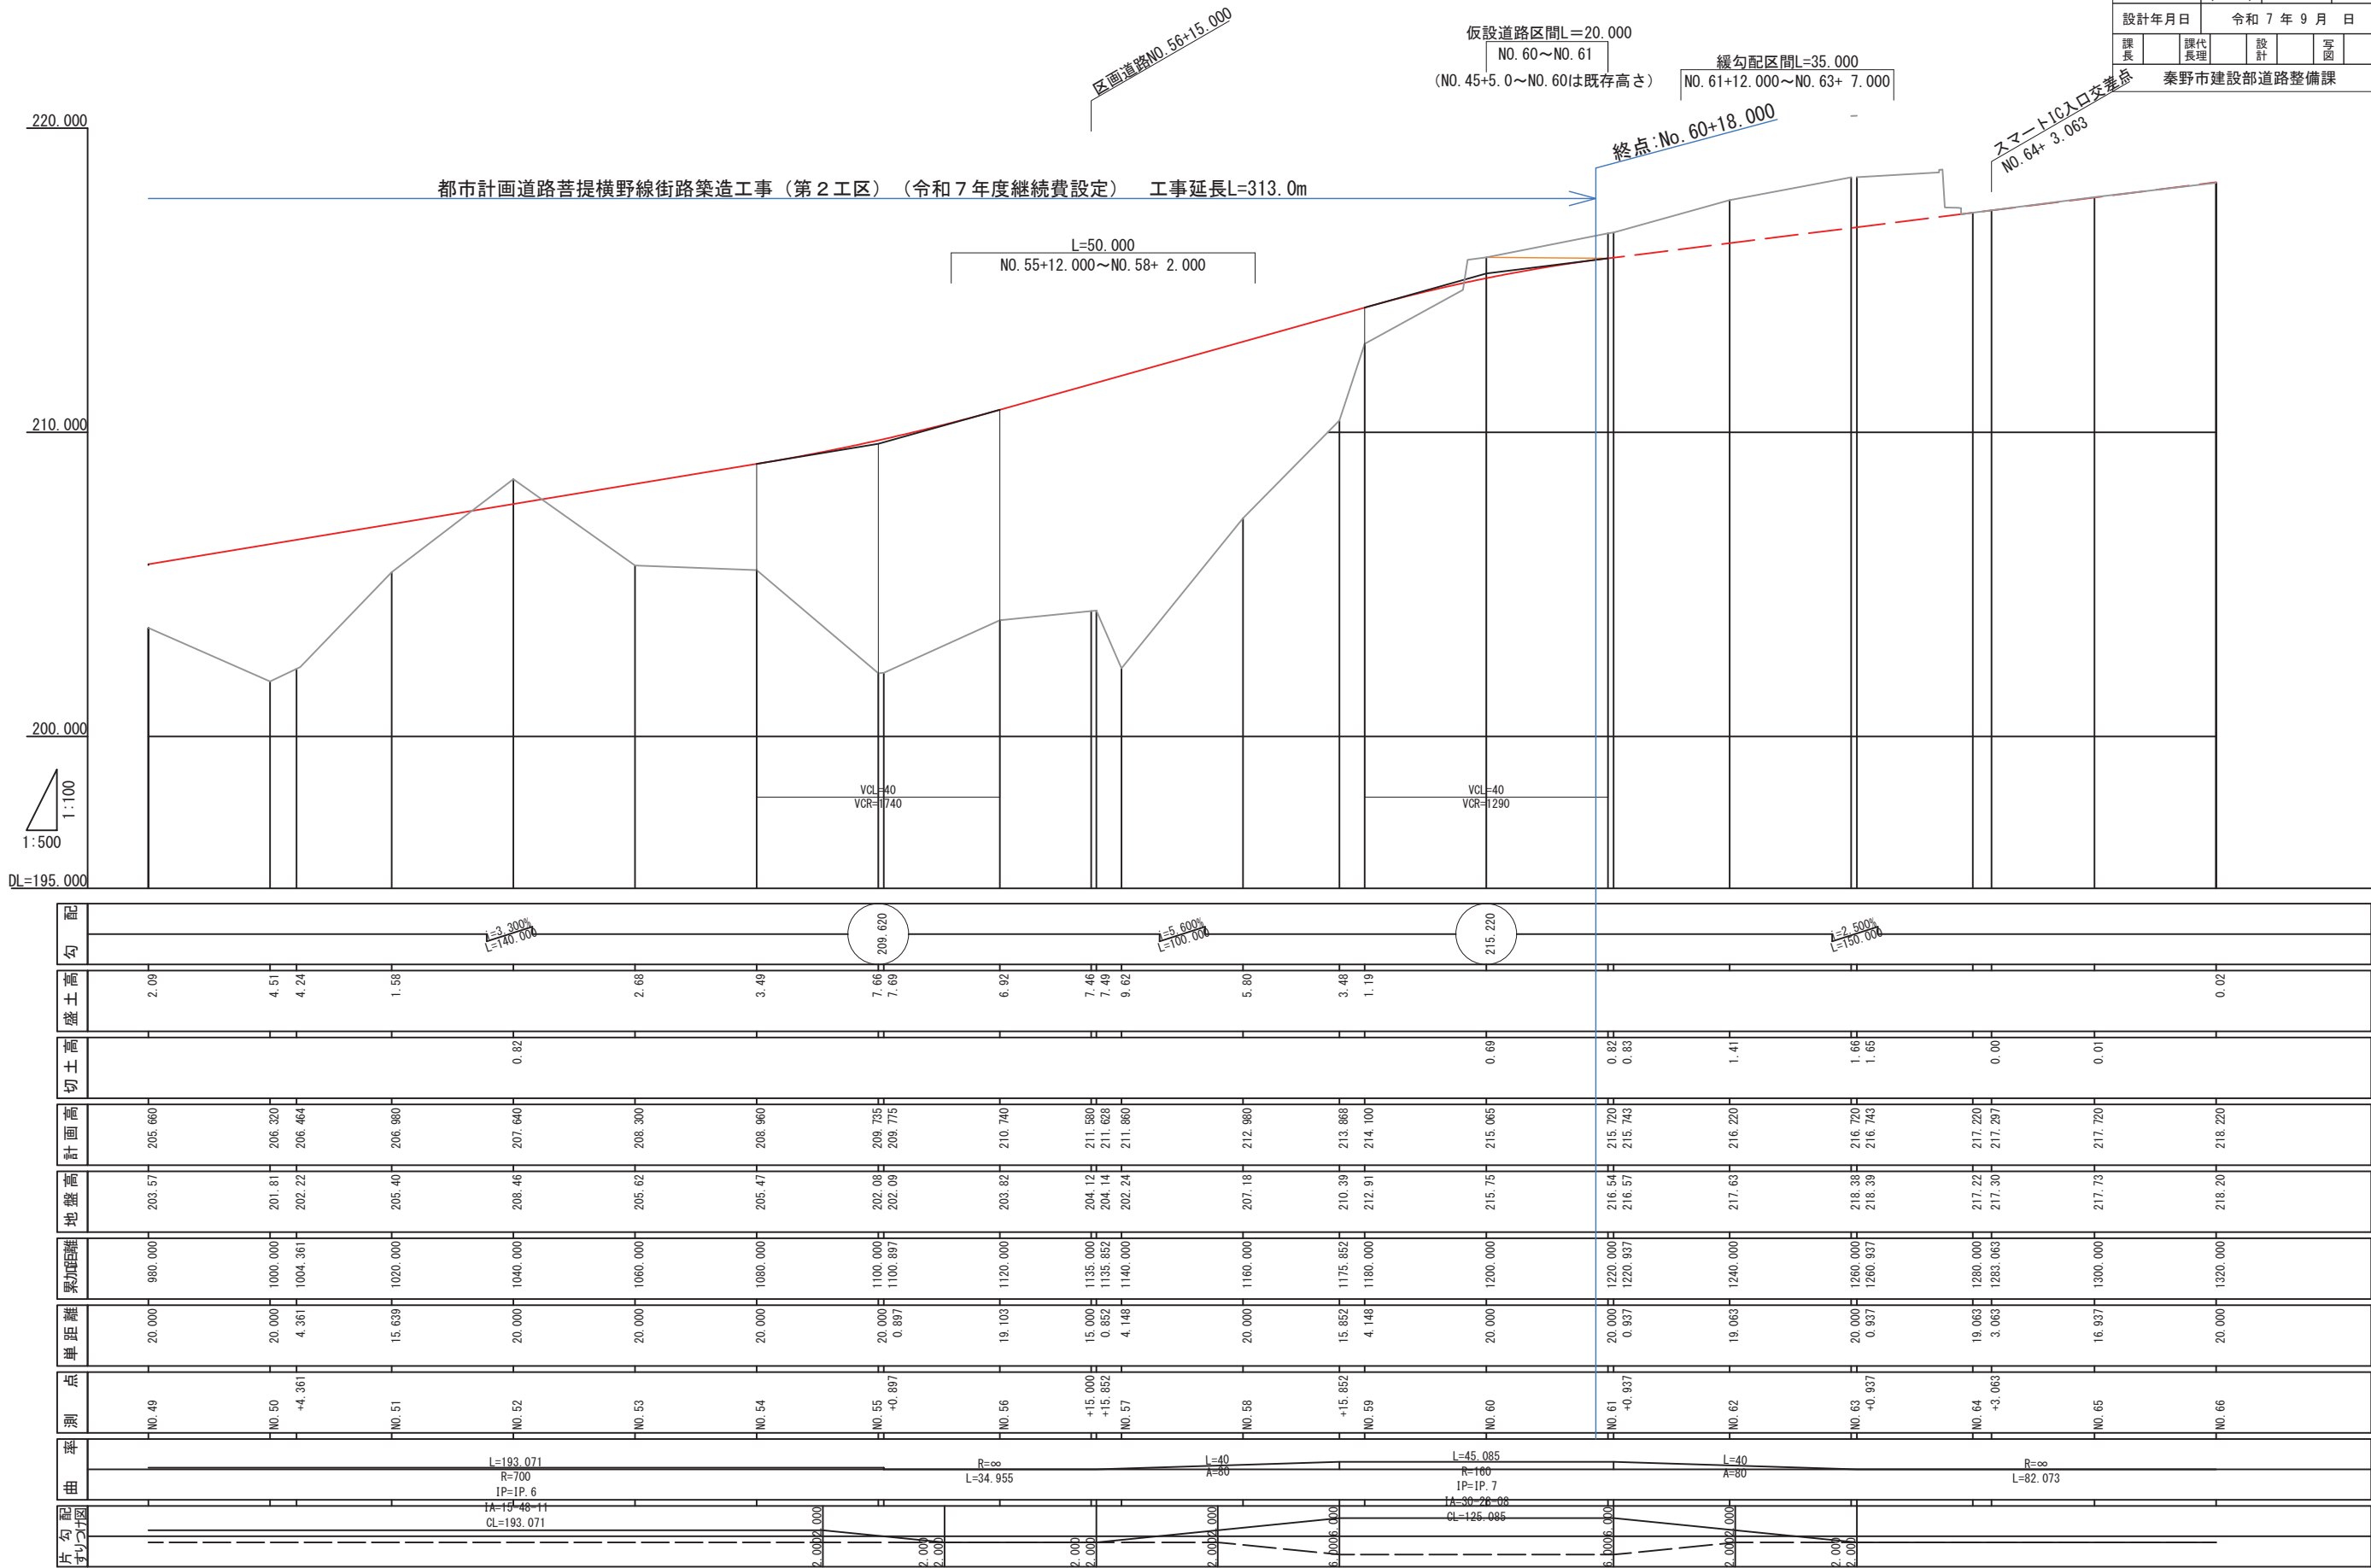

補強土(テールアルメ)壁工標準断面図(1) S=1:100(1:200)


標準断面図
(地盤改良工区間)

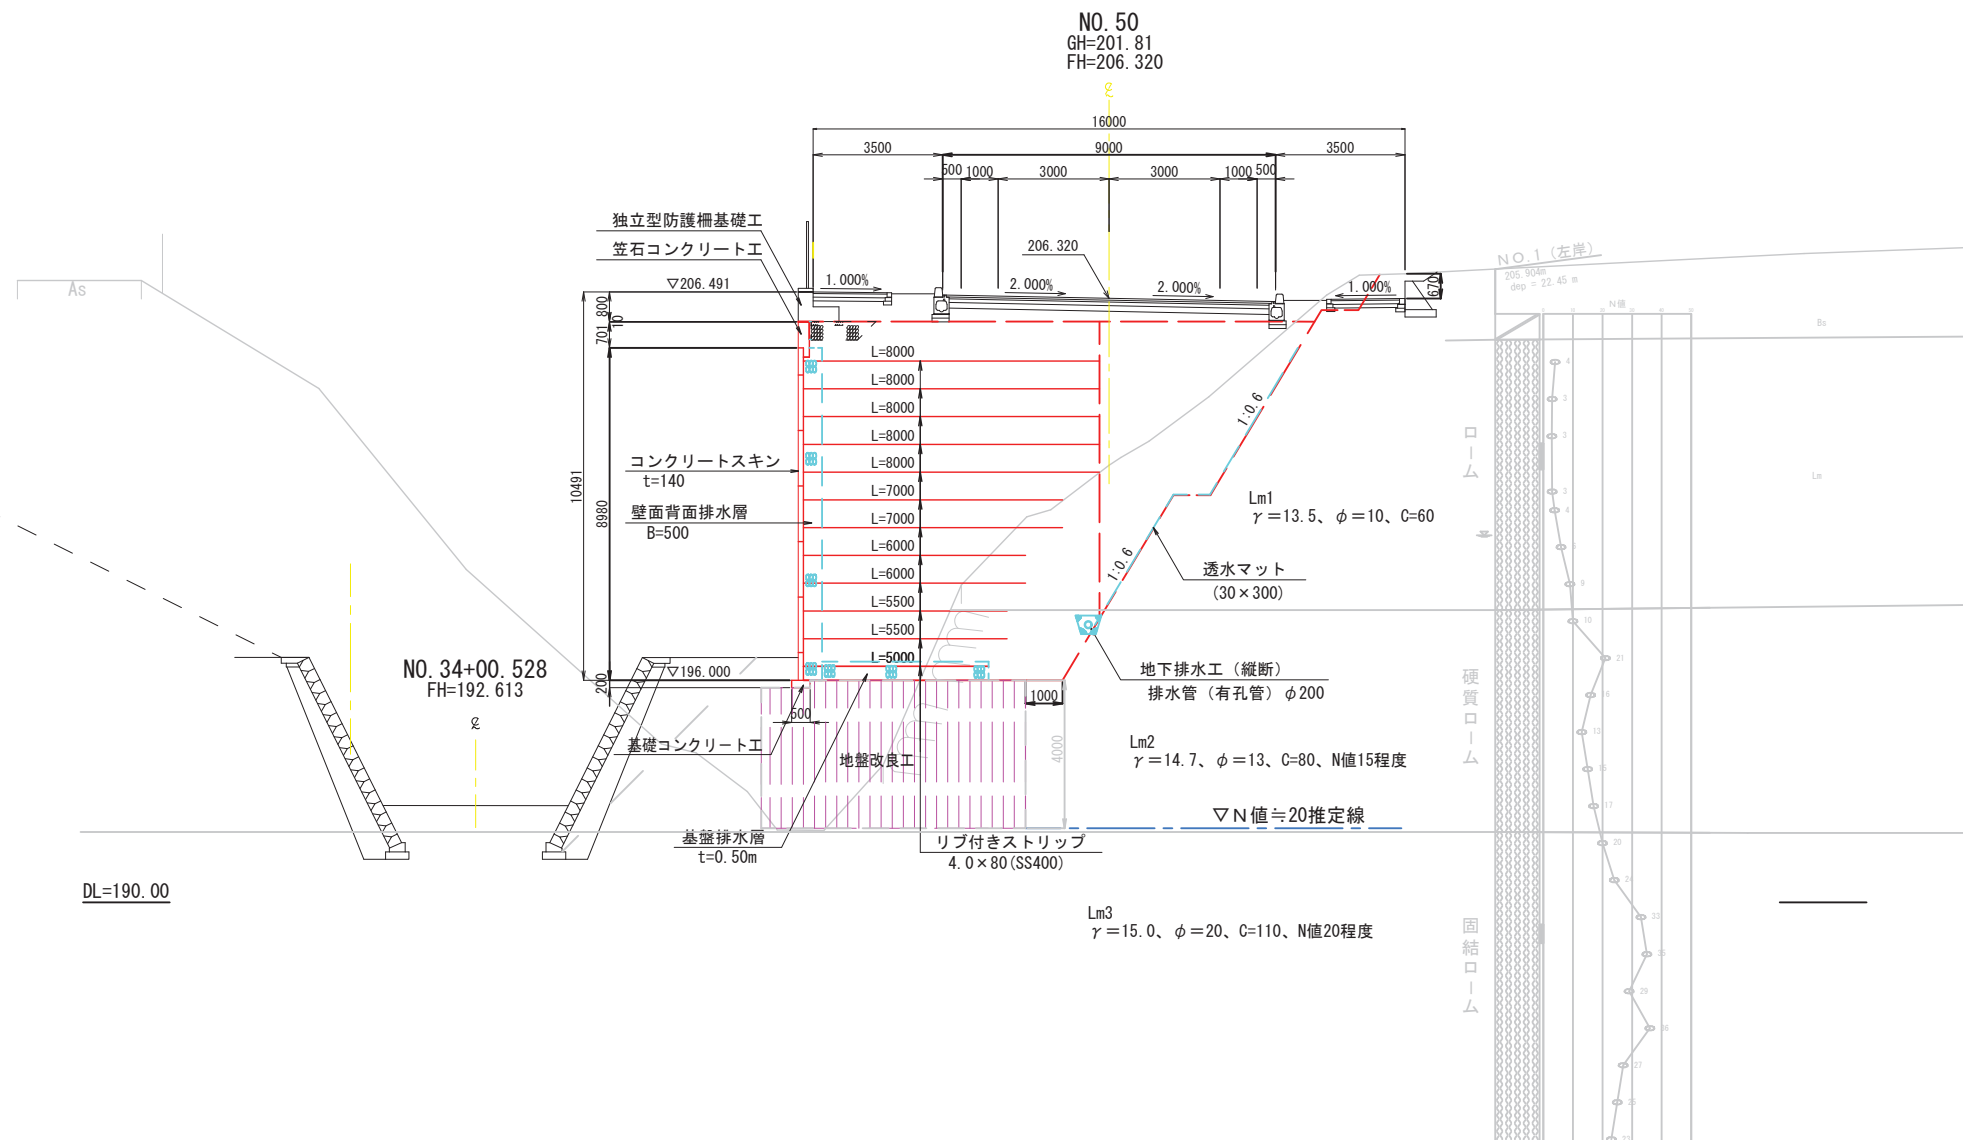

工 事 名	都市計画道路菩提横線街路築造工事 (第2工区) (令和7年度継続費決定)		
図 面 名	補強土(テールアルム)壁工 標準断面図(1)		
縮 尺	S=1:100 (1:200)	図面番号	12
設計年月日	令和7年9月 日		
課長	課長代理	設計	写図
秦野市建設部道路整備課			

補強土(テールアルメ)壁工標準断面図(2) S=1:100(1:200)

標準断面図
(EPルートパイル工区間)

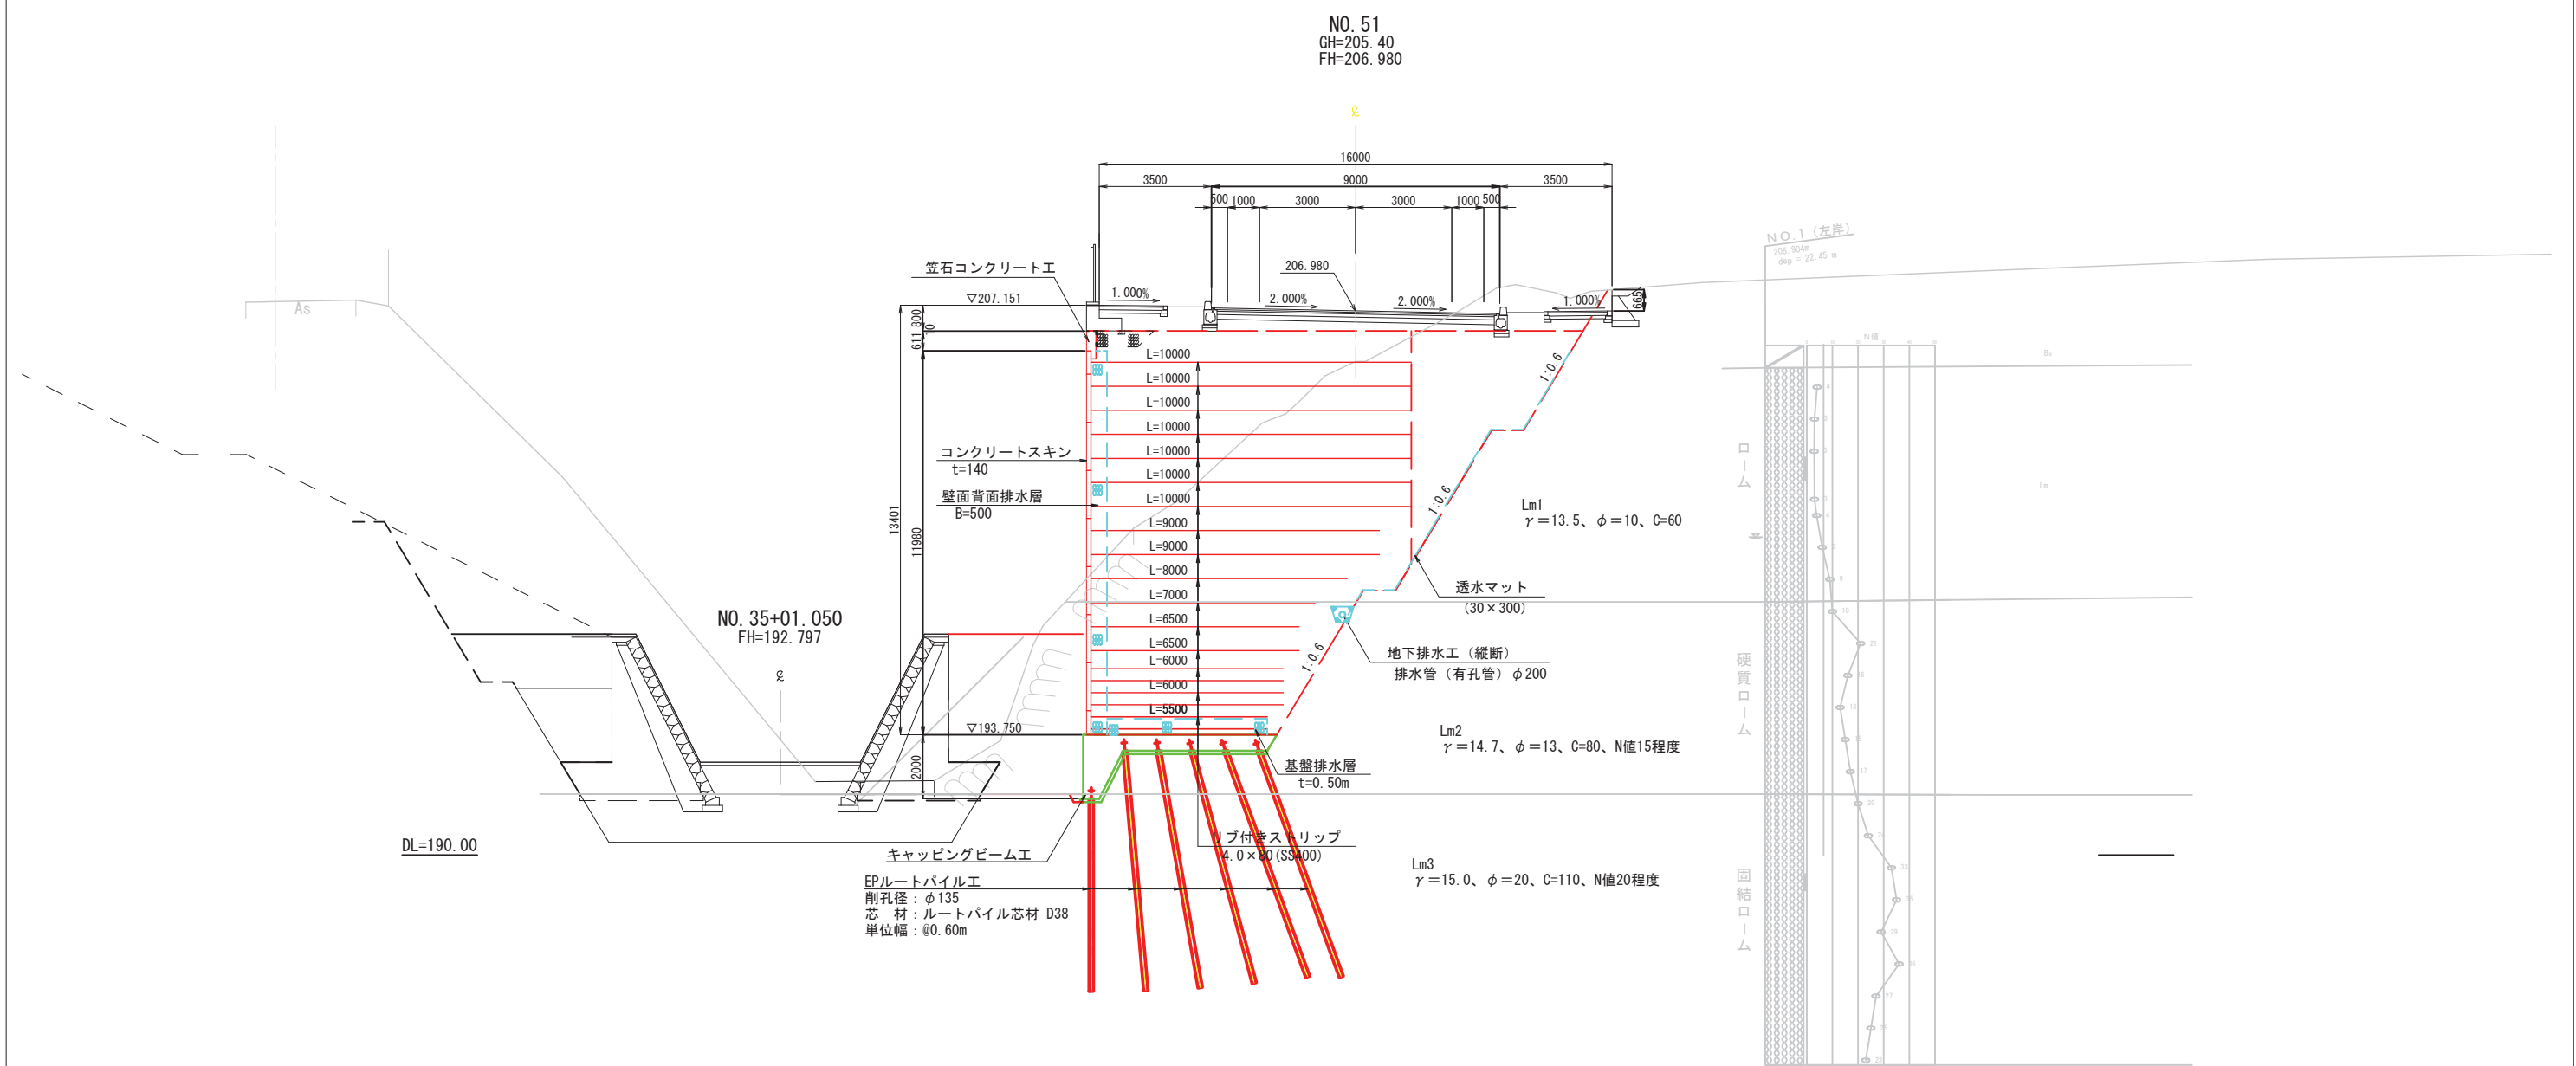

工事名	都市計画道路善提横野線街路築造工事 (第2工区) (令和7年度継続費設定)		
図面名	補強土(テールアルメ)壁工 標準断面図(2)		
縮尺	S=1:100 (1:200)	図面番号	13
設計年月日	令和7年9月日		
課長	課代 長理	設計	写 図
秦野市建設部道路整備課			