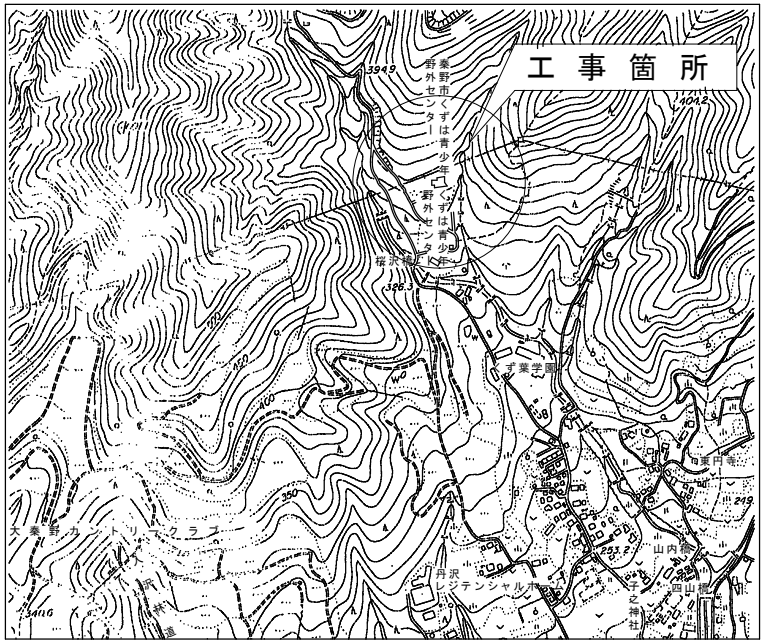

案内図

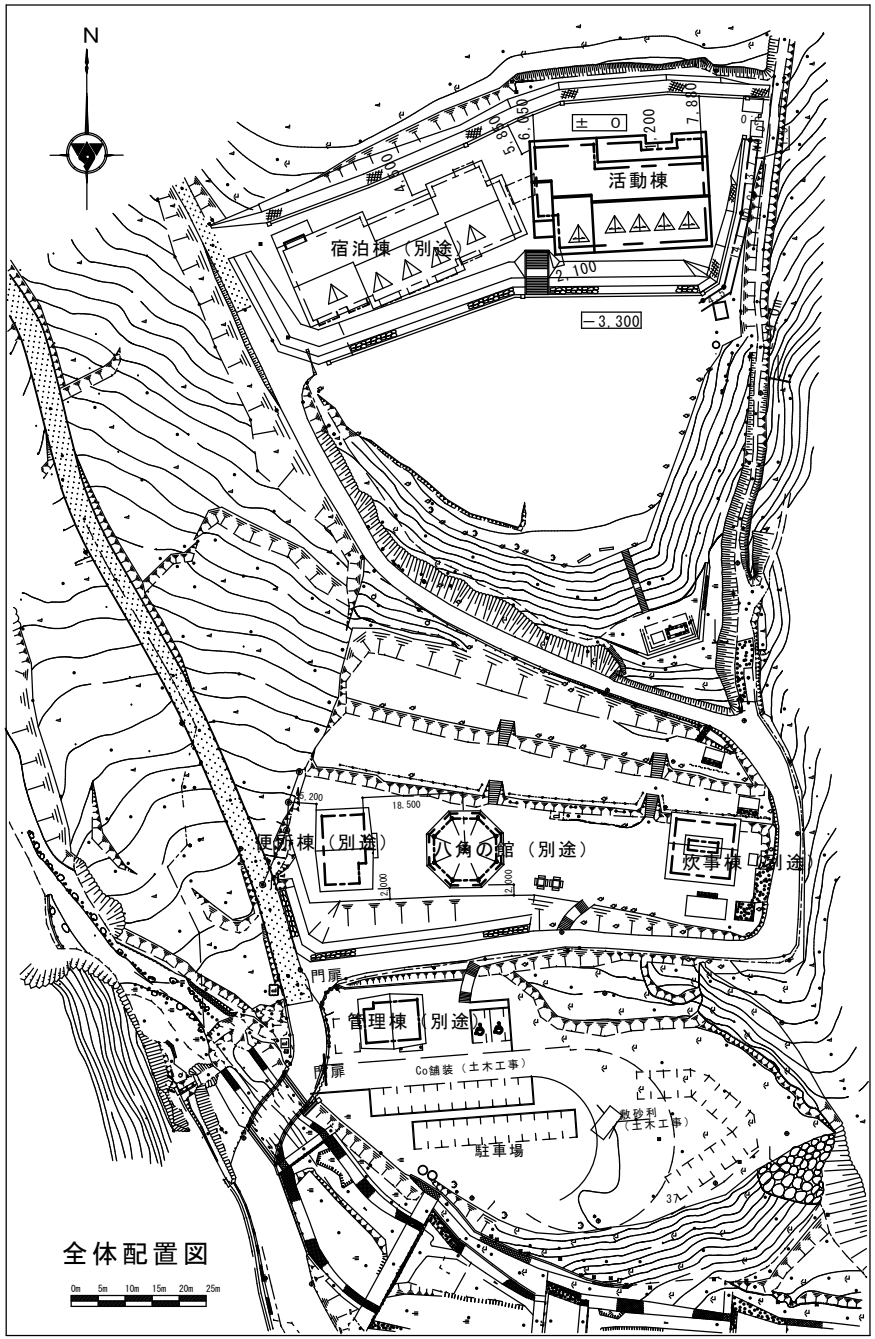

全体配置図

1．工事名称

工事名称	平成１７年度秦野市くずは青少年野外センター再整備事業活動棟建築工事	建築主 住所氏名	神奈川県秦野市桜町１丁目３番２号 秦野市長　二宮　忠夫 〒２５７－８５０１　電話 0463-82-5111番
工事箇所	神奈川県秦野市菩提2004-3他		
主要用途	その他		
工事種別	[新築]・増築・別棟増築・改築・改修（大規模の修繕）・室内装飾 用途変更（大規模の模様替）・仮設建築・解体・移設・移転		

2．敷地状況

敷地面積	公　簿　　㎡（＝　　坪）	建ぺい率	基準建ぺい率　５０％
	実　測　17,488.36 ㎡（＝　　坪）	容積率	基準容積率　１００％
用途地域	第（　）種低層住居専用　第（　）種中高層住居専用 近隣商業・商業・準工業工業・工業専用・[指定なし]・都市公園地内	日影制限	平均地盤面の高さ　　ｍ 敷地境界線より５ｍを超え１０ｍ以内の範囲　　時間内 敷地境界線より１０ｍを超える範囲　　時間内
防火地域	防火・準防火・特定行政庁の指定地域・[指定なし]		
その他の地域地区	[都市計画区域内]・都市計画区域外・市街化区域・[市街化調整区域]・特別工業地区・特別用途地区・美観地区・再開発事業区域・特定街区・改良地区 文教地区（第　種）・風致地区（第　種）・高度地区（第　種）・駐車場整備地区・電波伝搬障害防止地区・多雪地区・災害危険地区 緑地地区・土地区画整理事業地区・宅地造成工事規制区域・国立公園・国定公園・河川敷・その他・[丹沢大山国定公園]・[砂防区域]		

3．活動棟

構　造	ＳＲＣ造・ＲＣ造・ＰＣ造・鉄骨造・軽量鉄骨造・ＣＢ造・[木造]・その他	階　数	1
構造形式	ラーメン・壁・立体トラス・シェル・折版・[その他（木質ラーメン）]	最高高さ	１１．０４　ｍ
基　礎	地盤支持（ベタ・布・[独立]　その他（　） 杭支持　（ＲＣ杭・ＰＣ杭・アースドリル・ベノト・深礎・その他　）	最高軒高	６．０　ｍ
増築予定		その他	

	申請部分	申請以外の部分	合計	建ぺい率	容積率	その他
建築面積	571.11 ㎡（＝　坪）	㎡（＝　坪）	571.11 ㎡（＝　坪）	％ ≦ 許容 ％		
延床面積	548.46 ㎡（＝　坪）	㎡（＝　坪）	548.46 ㎡（＝　坪）	対象面積 ㎡ ％ ≦ 許容 ％		

階別	申請部分	申請以外の部分	階高	主要用途
1	548.46 ㎡			その他
合計	548.46 ㎡			

〒２５９－１３０５　秦野市堀川１３－２
（株）岩田幸司設計事務所
１級建築士事務所
ＴＥＬ　０４６３－８８－３００７

縮尺	Ｓ＝１／７００	工事名称	平成１７年度秦野市くずは青少年野外センター再整備事業活動棟建築工事
製図年月日		図面名称	活動棟　工事概要　案内図　全体配置図
		図面番号	Ａ－０１