


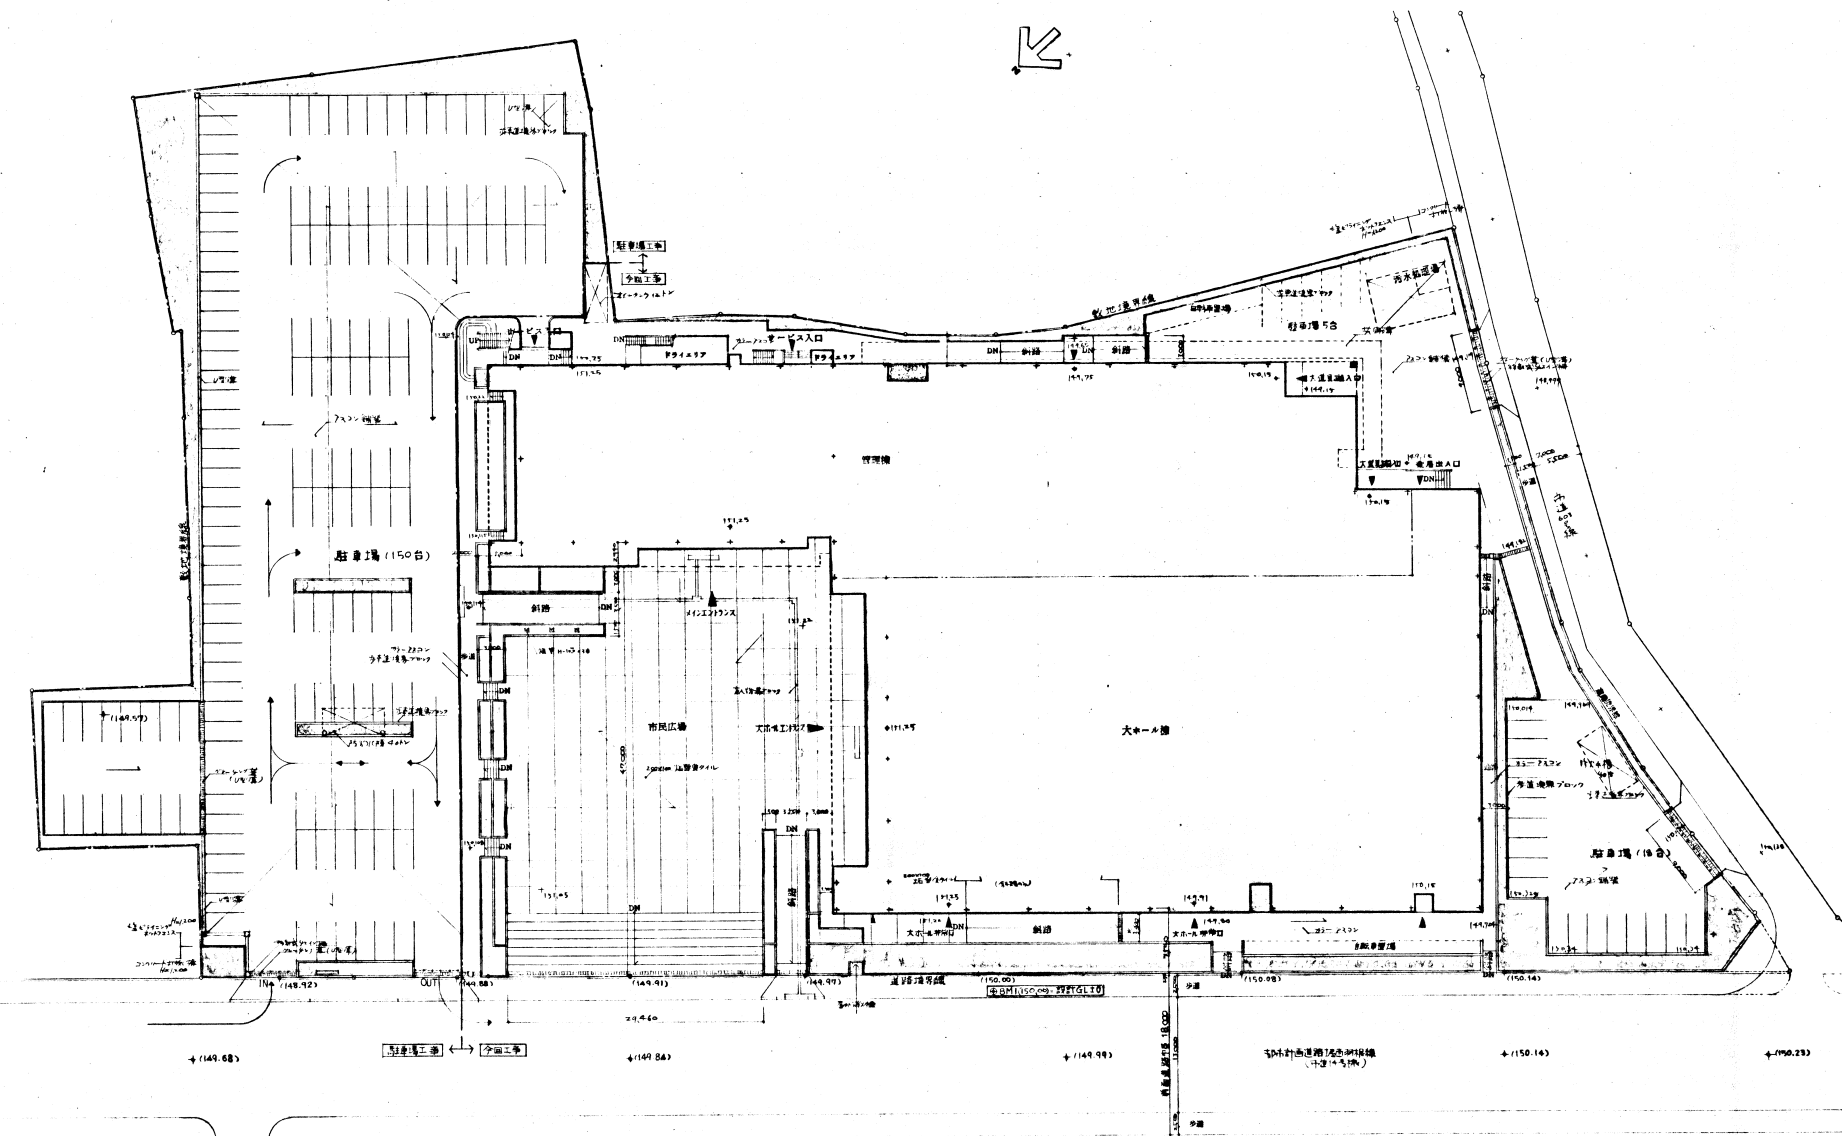






新築増築工事
 建築工事 (図. 1180 B4) (1/800)
 建築工事 (図. 1180 B4) (1/800)

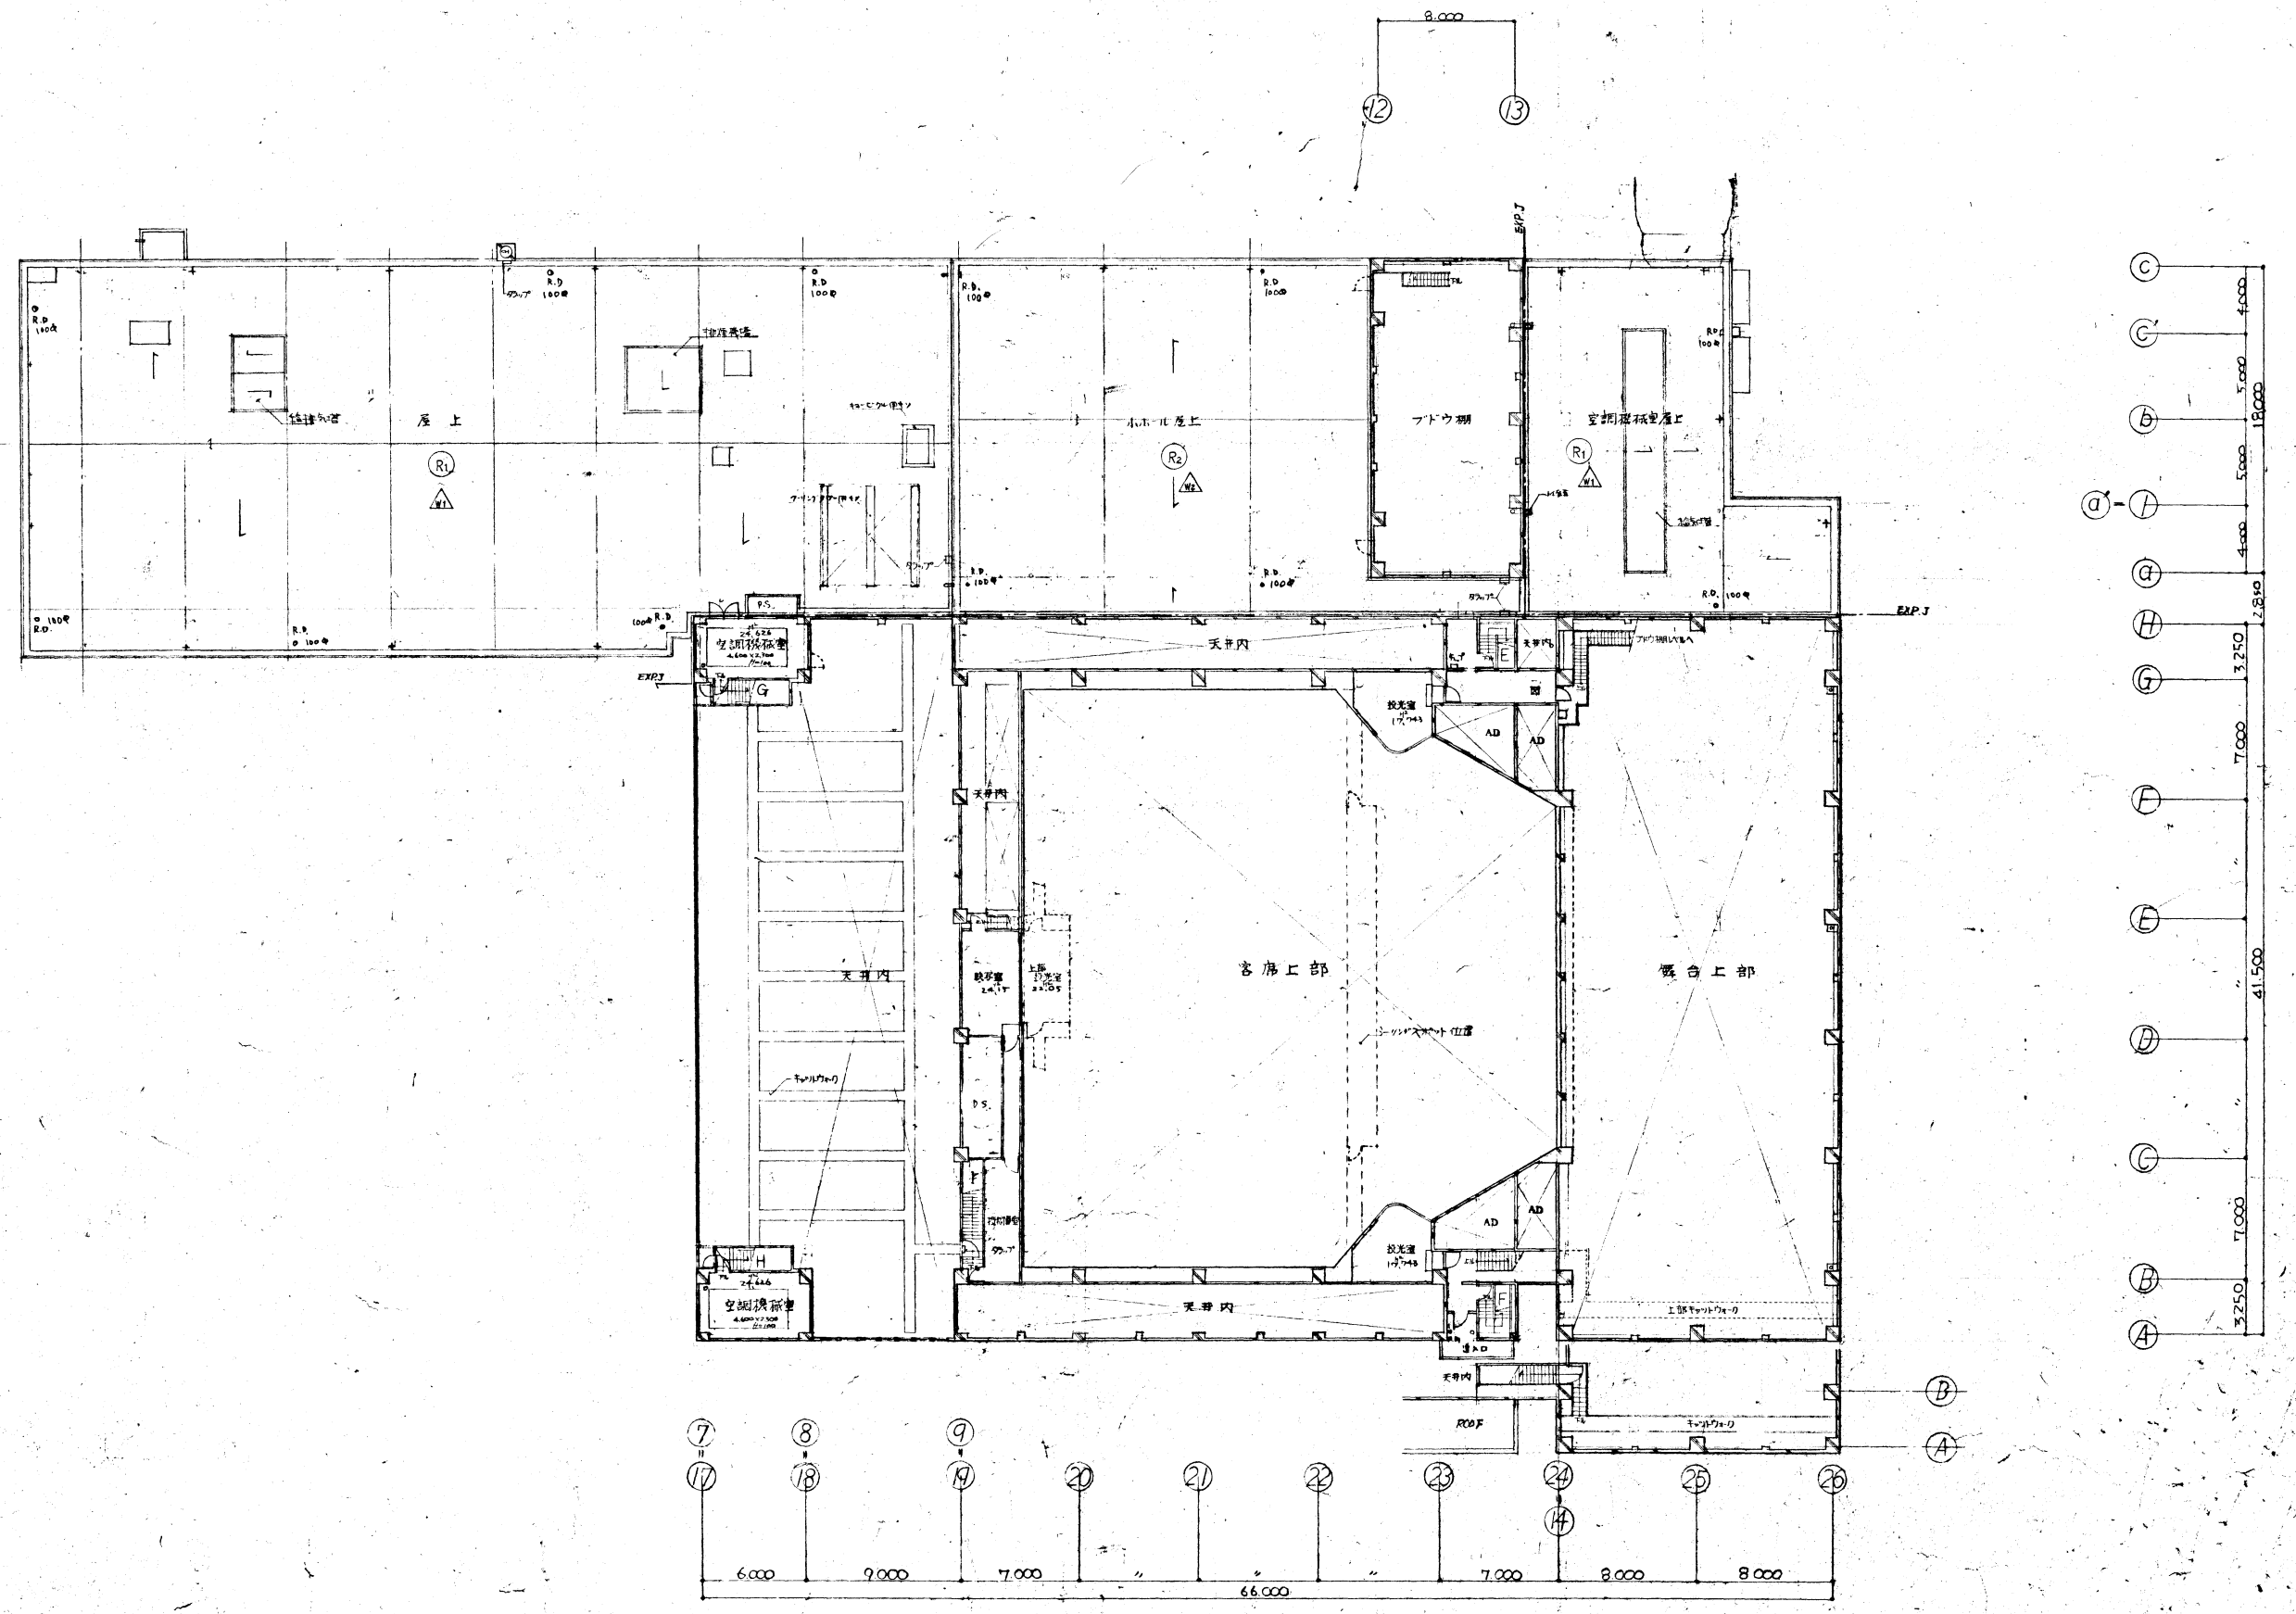


註) 今回工事区分としては敷地内図示の位置とする。施工場所係図は敷地全周をその範囲とし、駐車場工事部分も仮設仮設箇所、管理室などの用地として使用することはない。但し、その位置等については係図の本紙を参照すること。

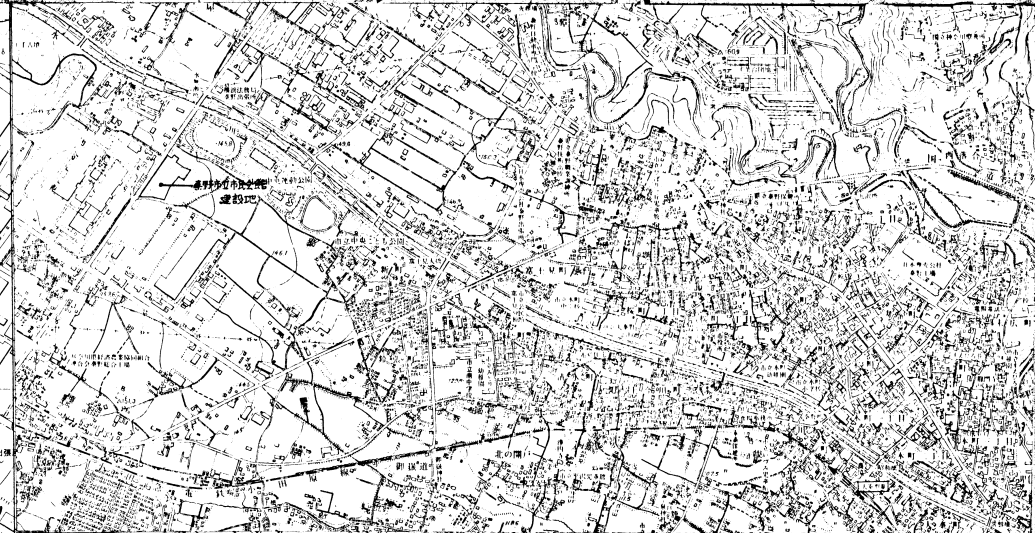


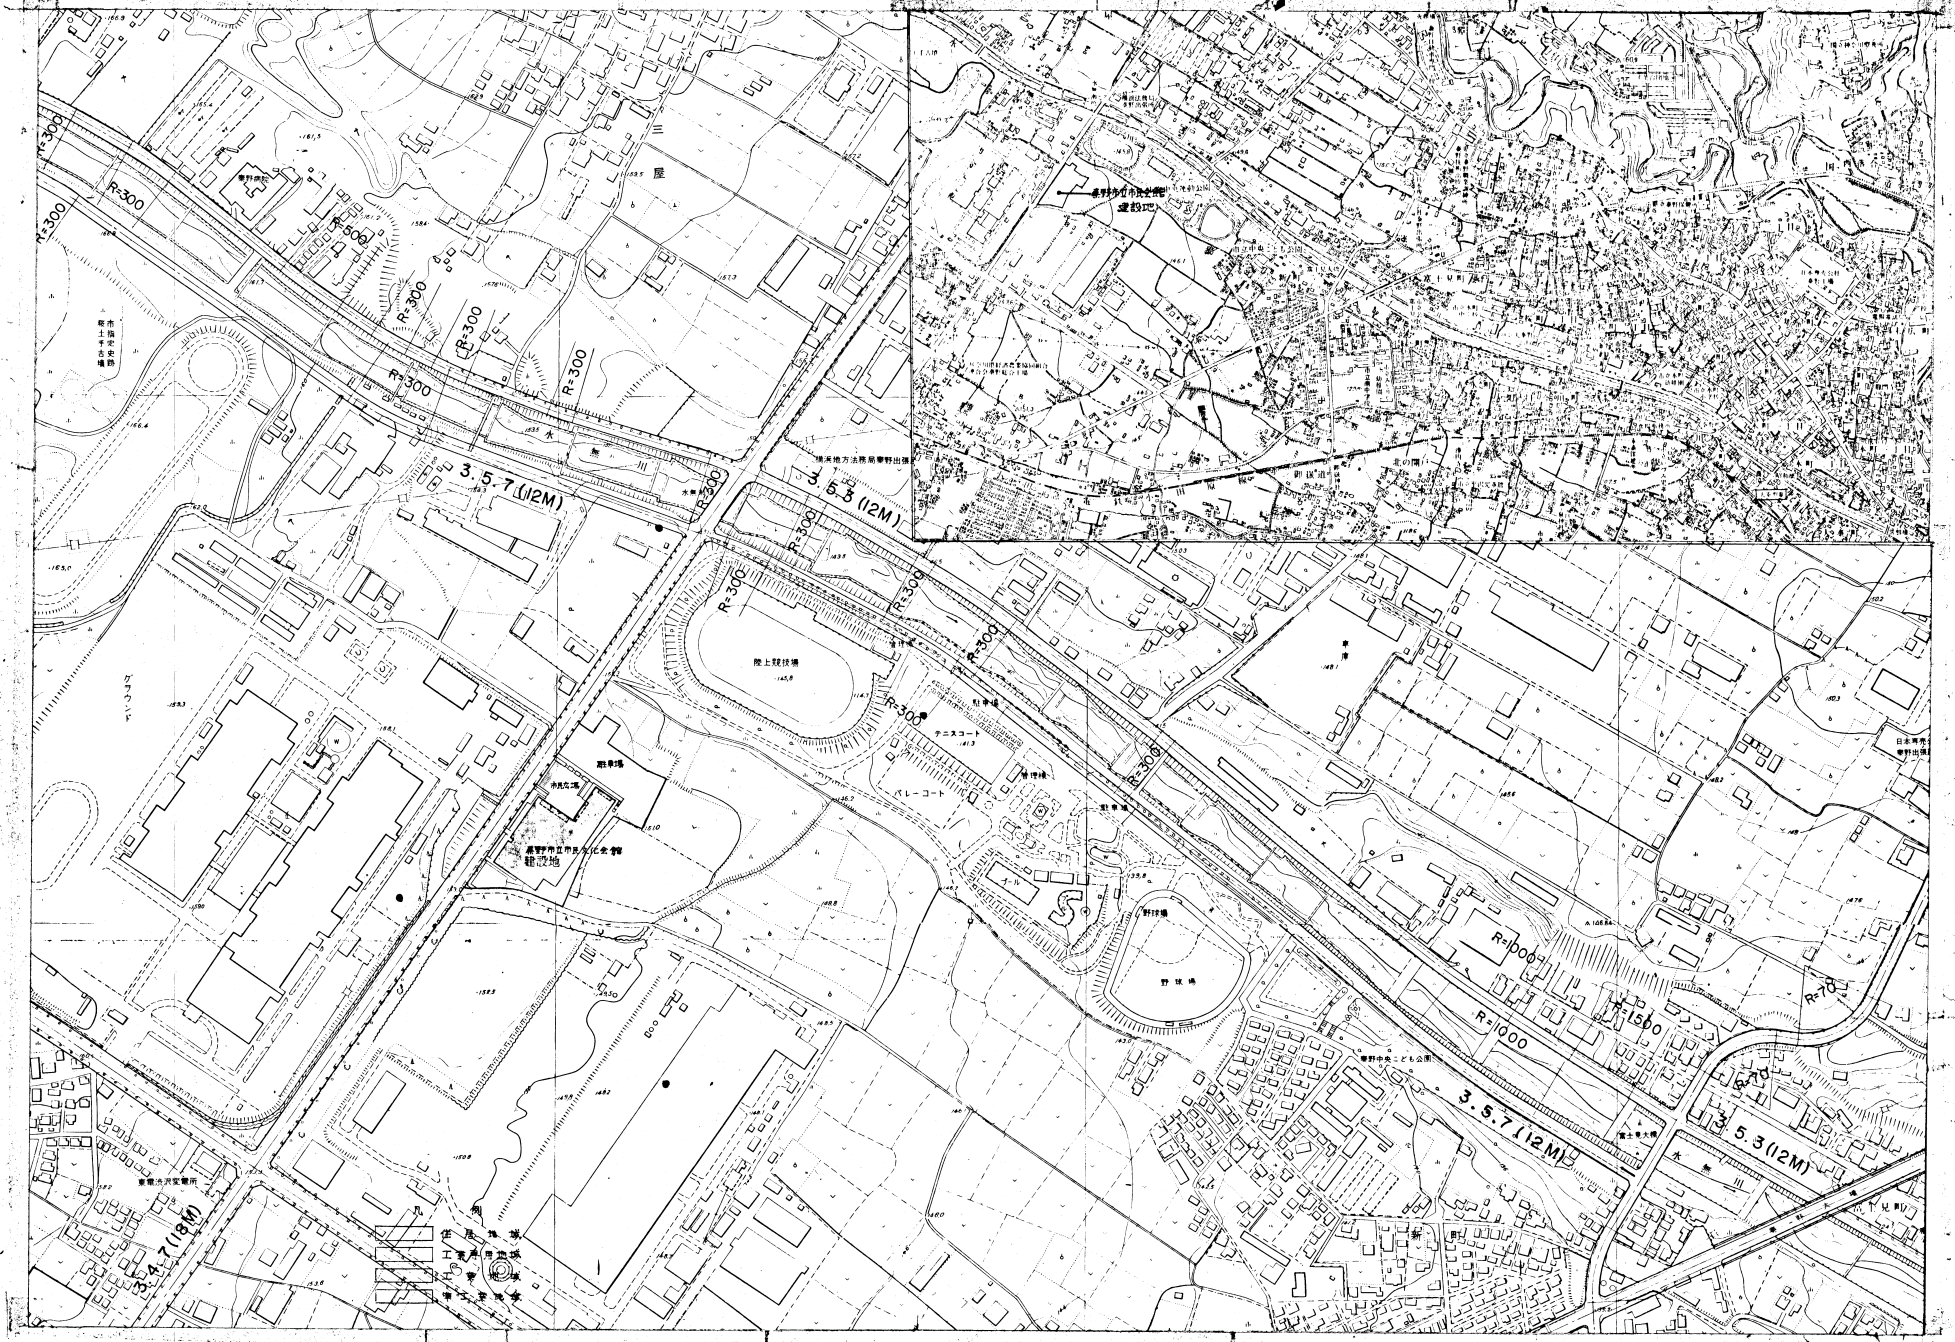


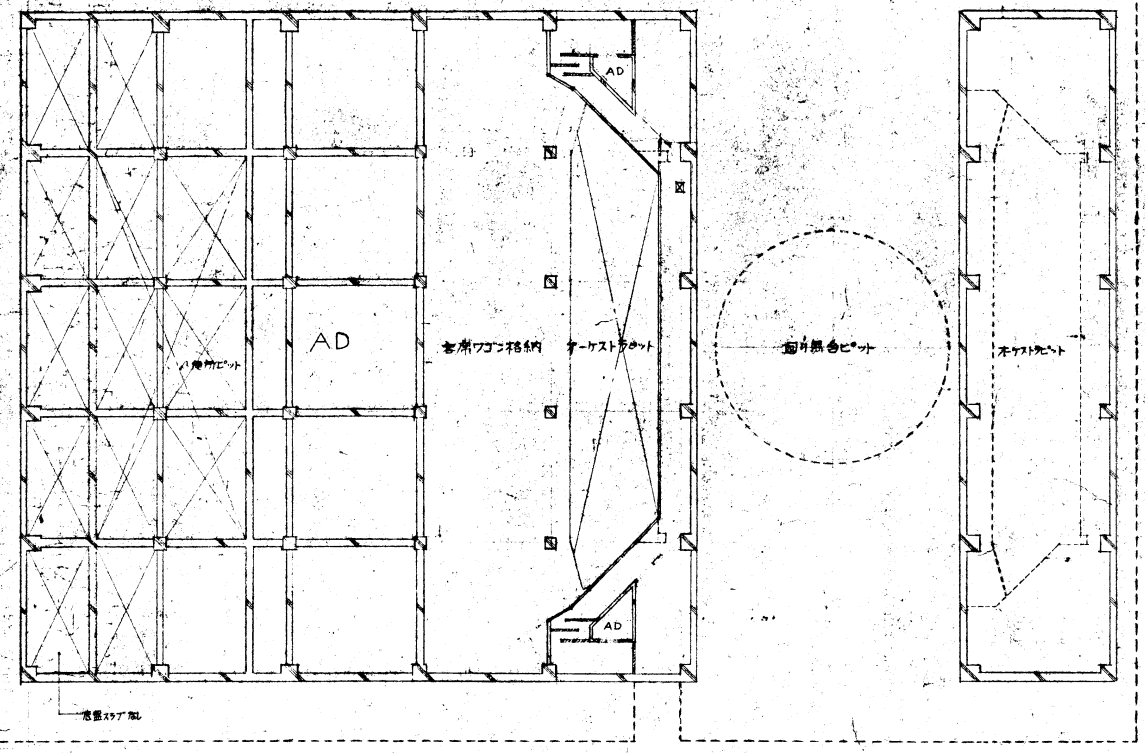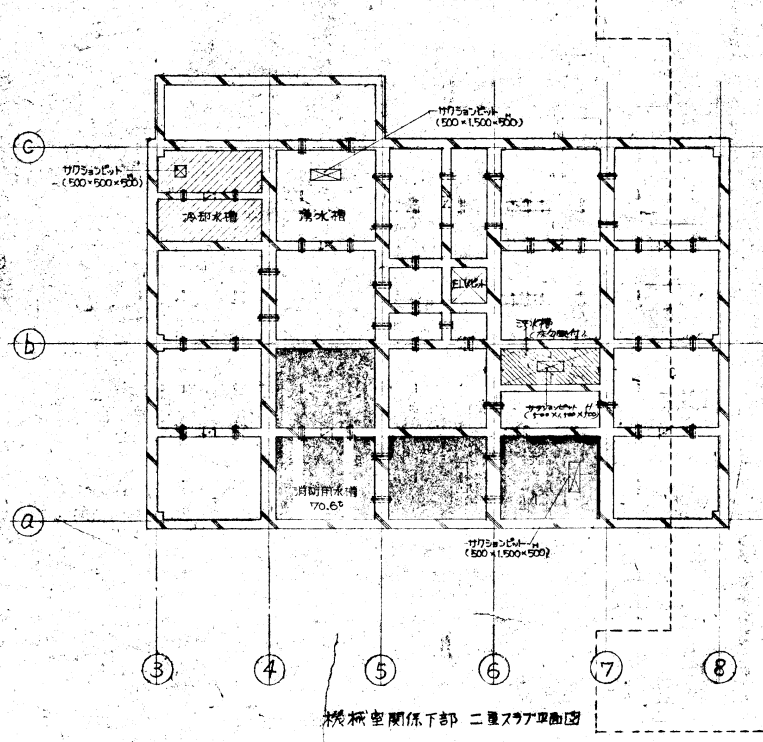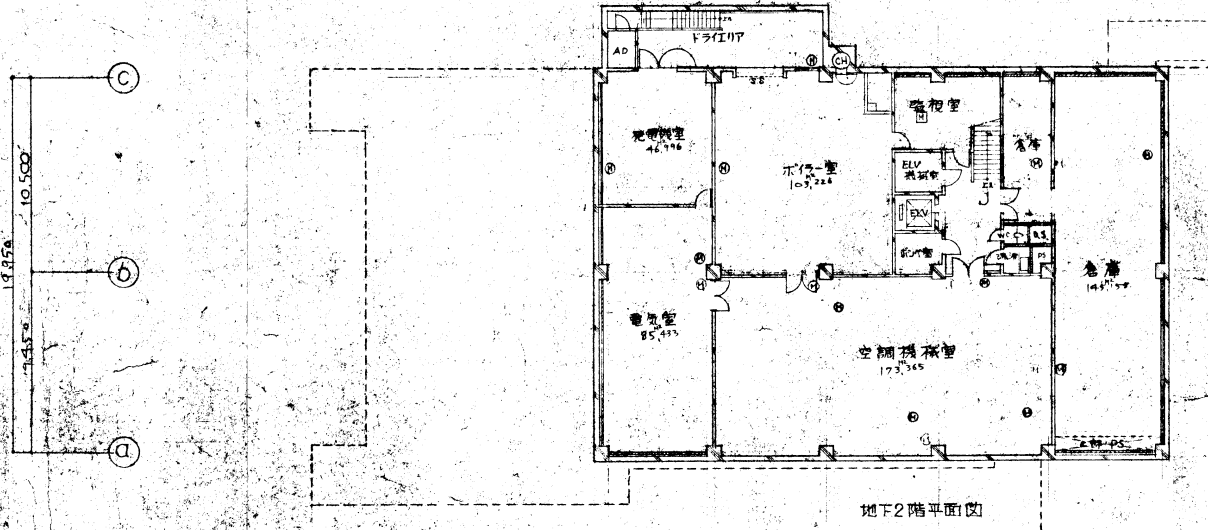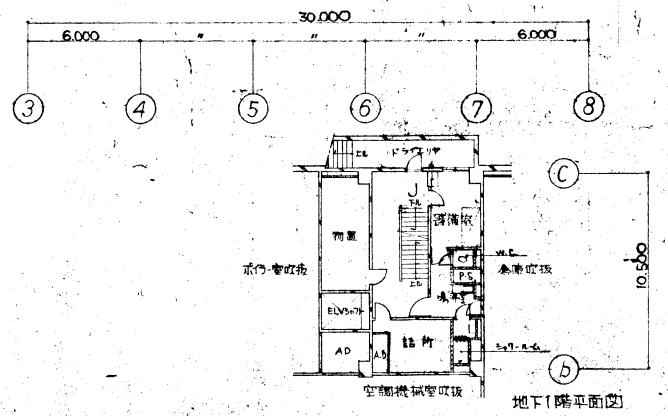


- 通気管 100φ 43ヶ所
- 排水管 300φ 43ヶ所
- 排水口
- ◎ 排水口 (電気室)
- 化粧タイル

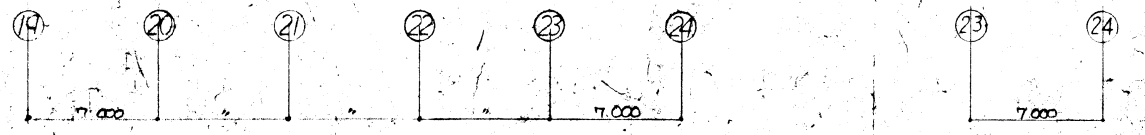

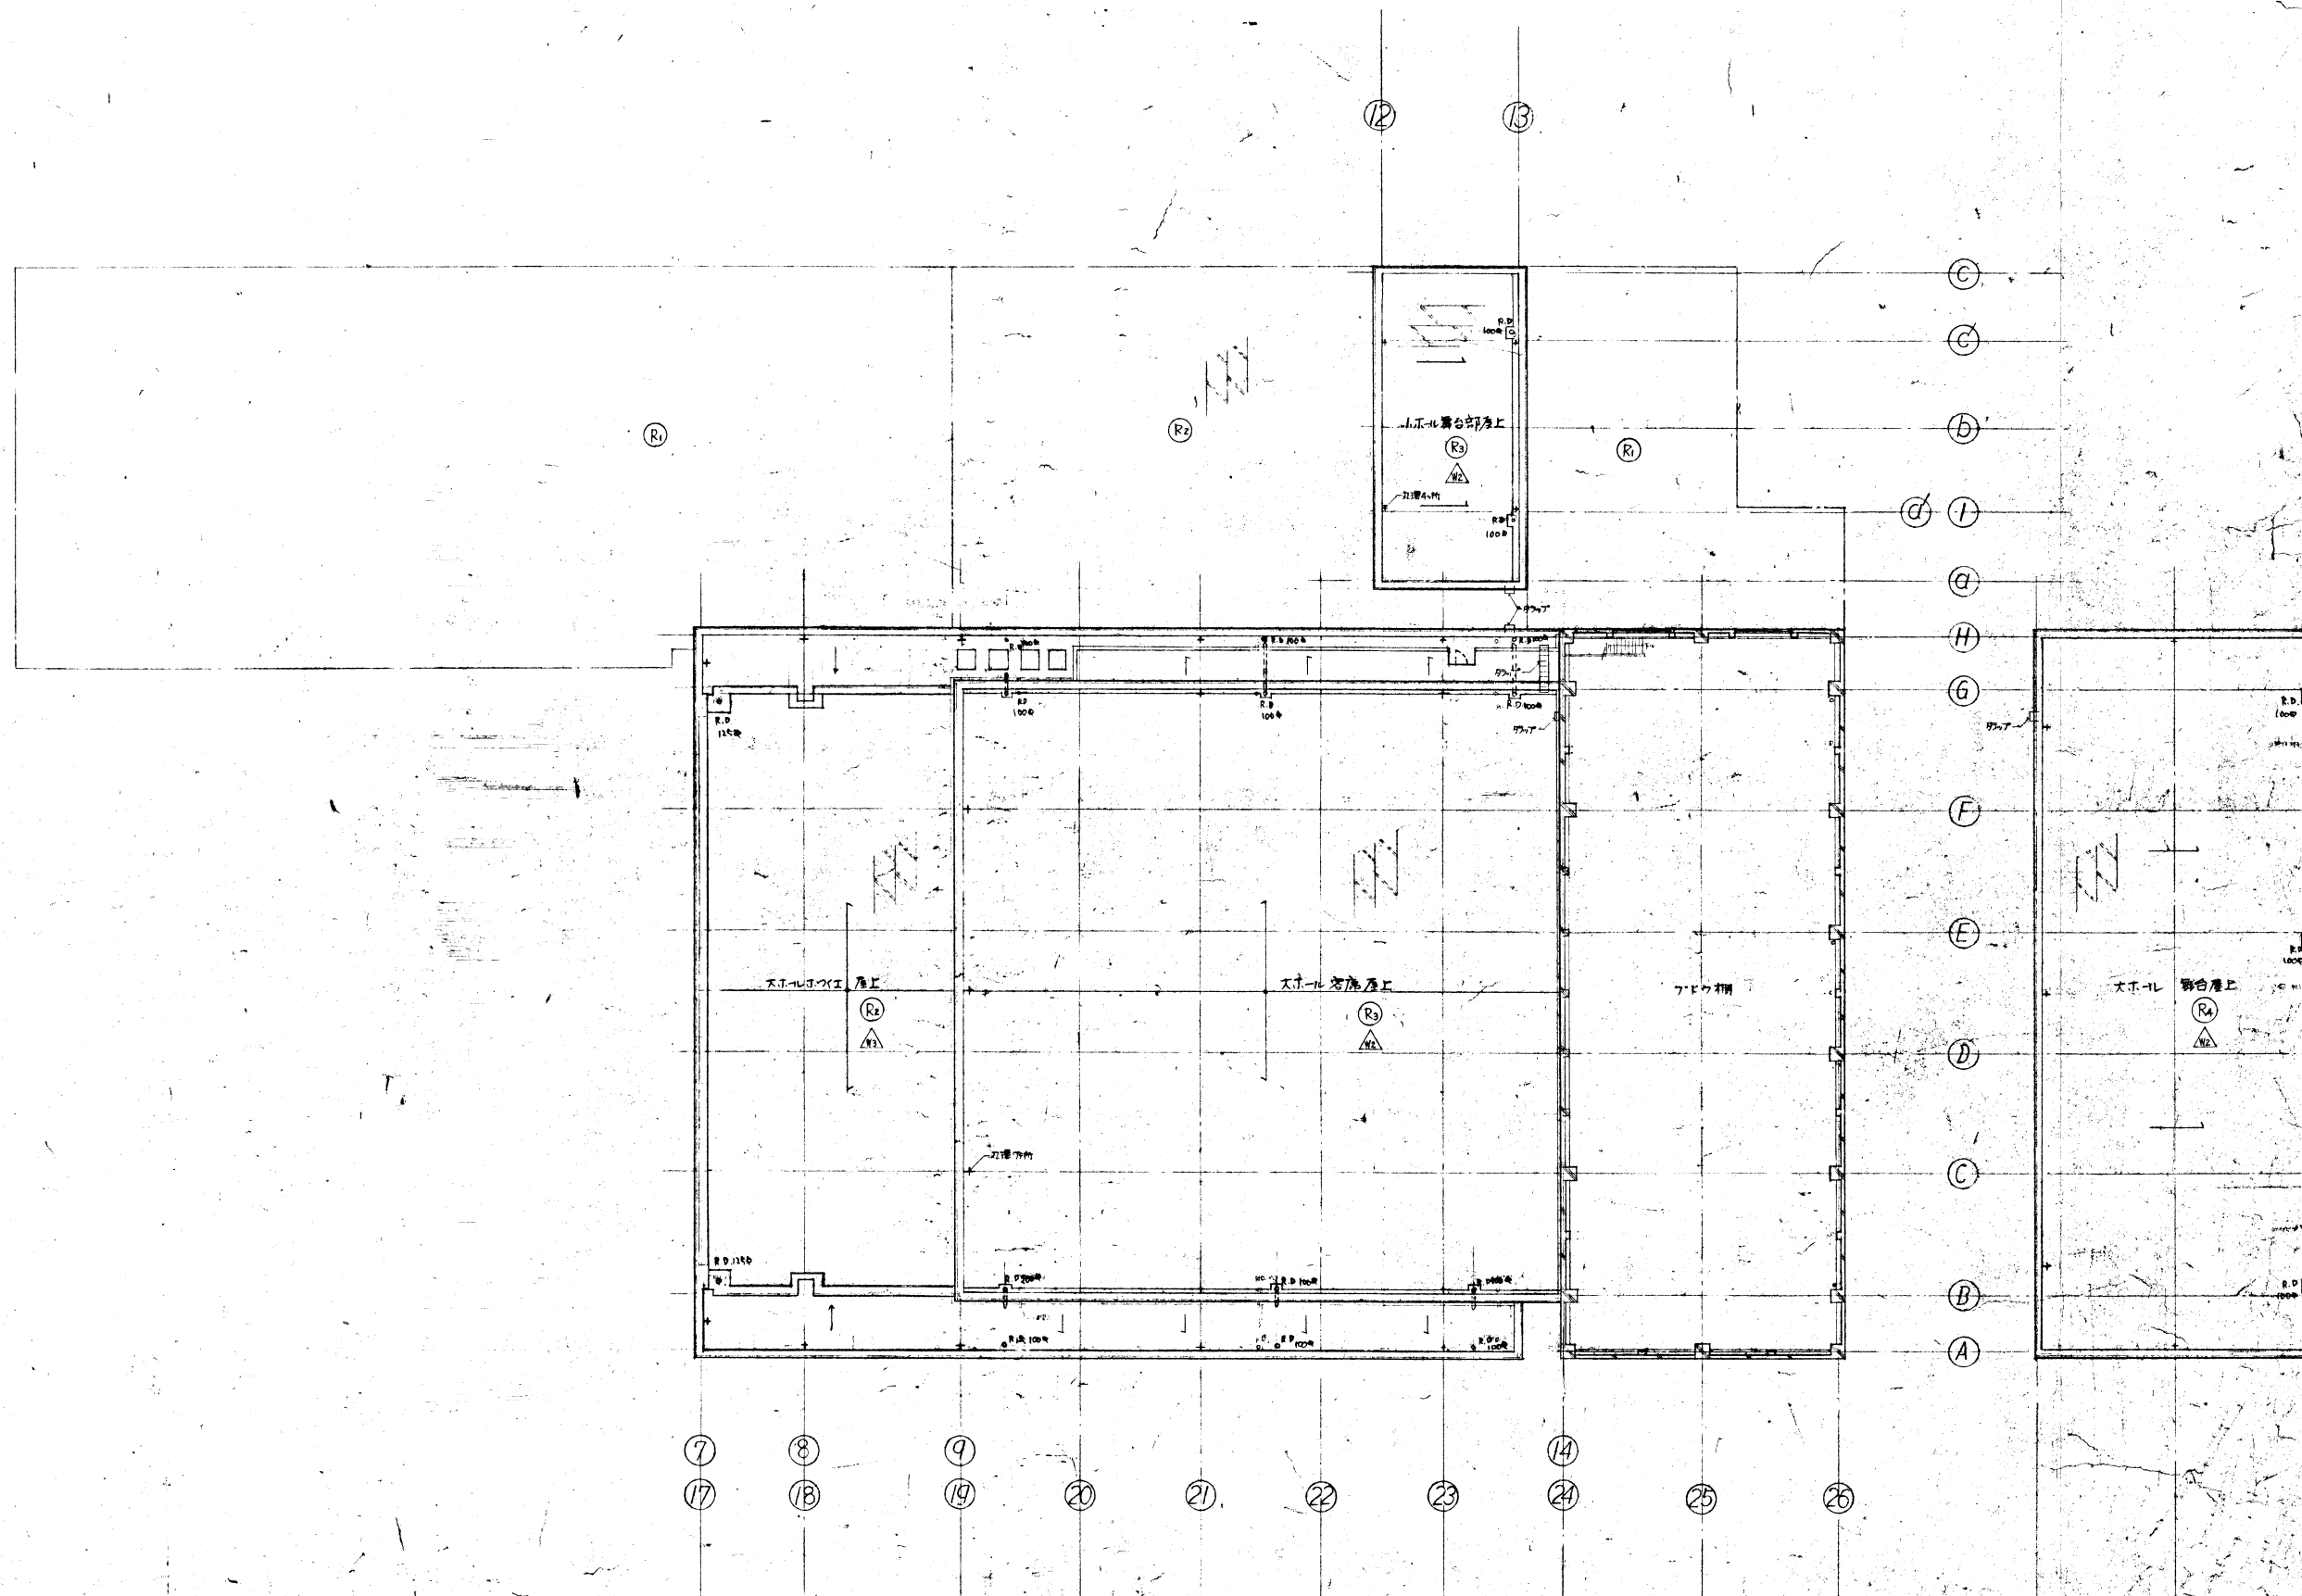

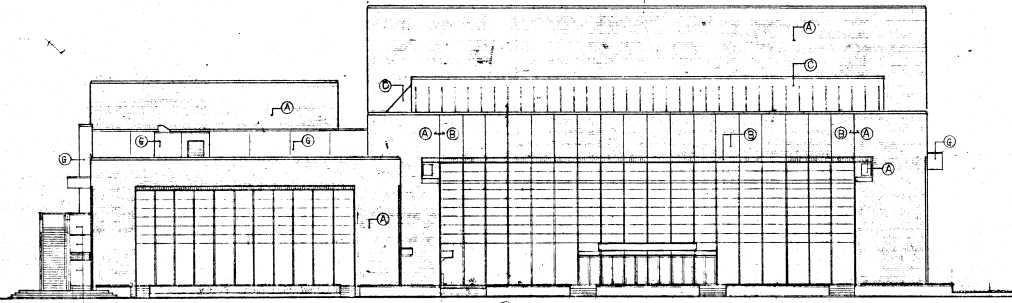


北 側立面図

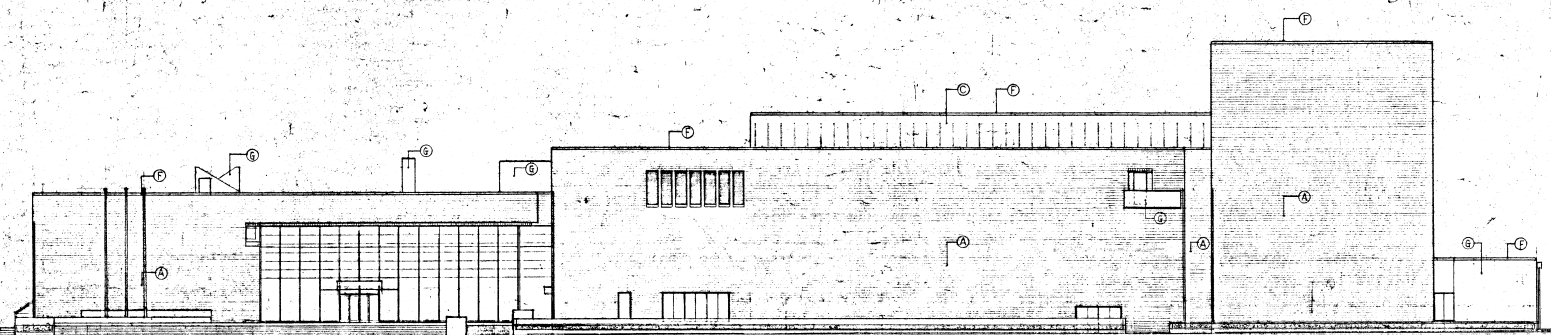


西 側立面図




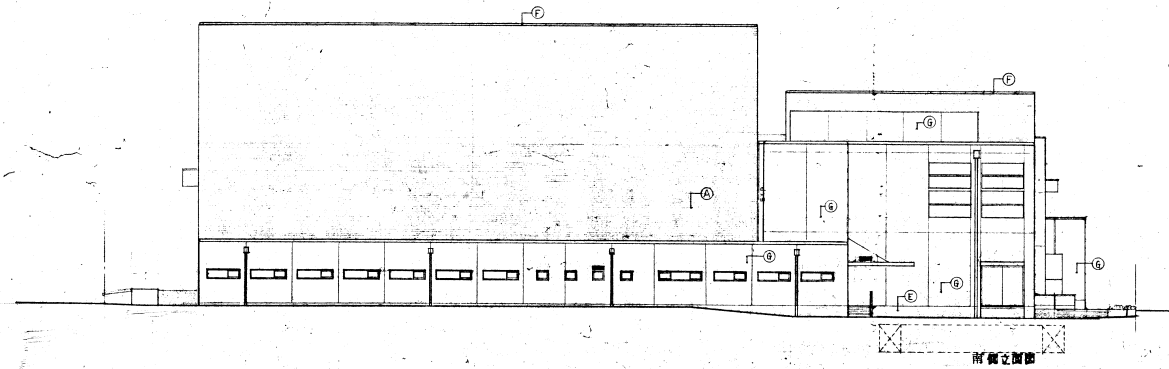


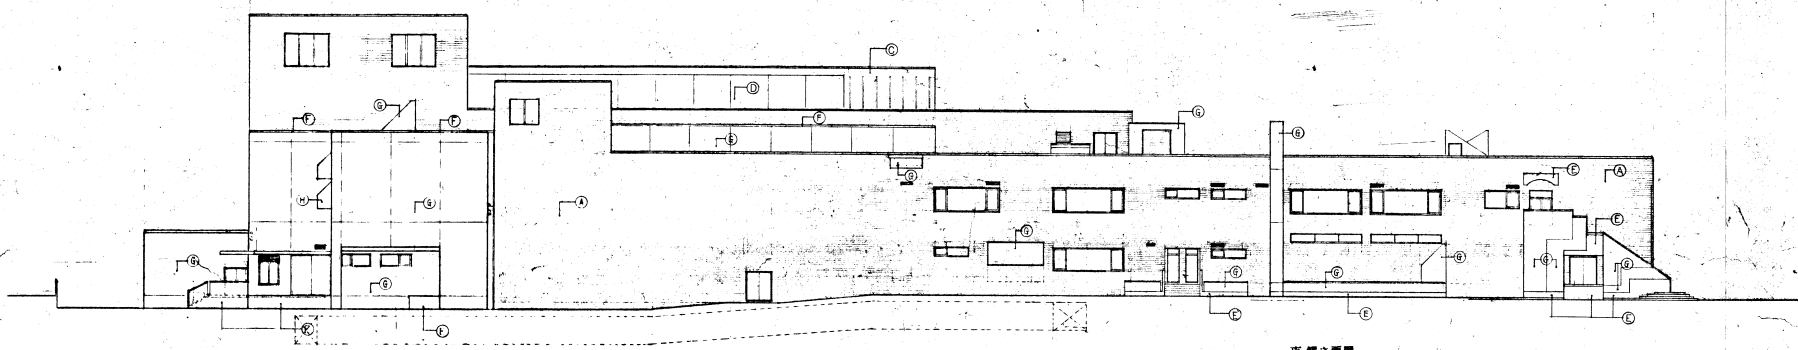


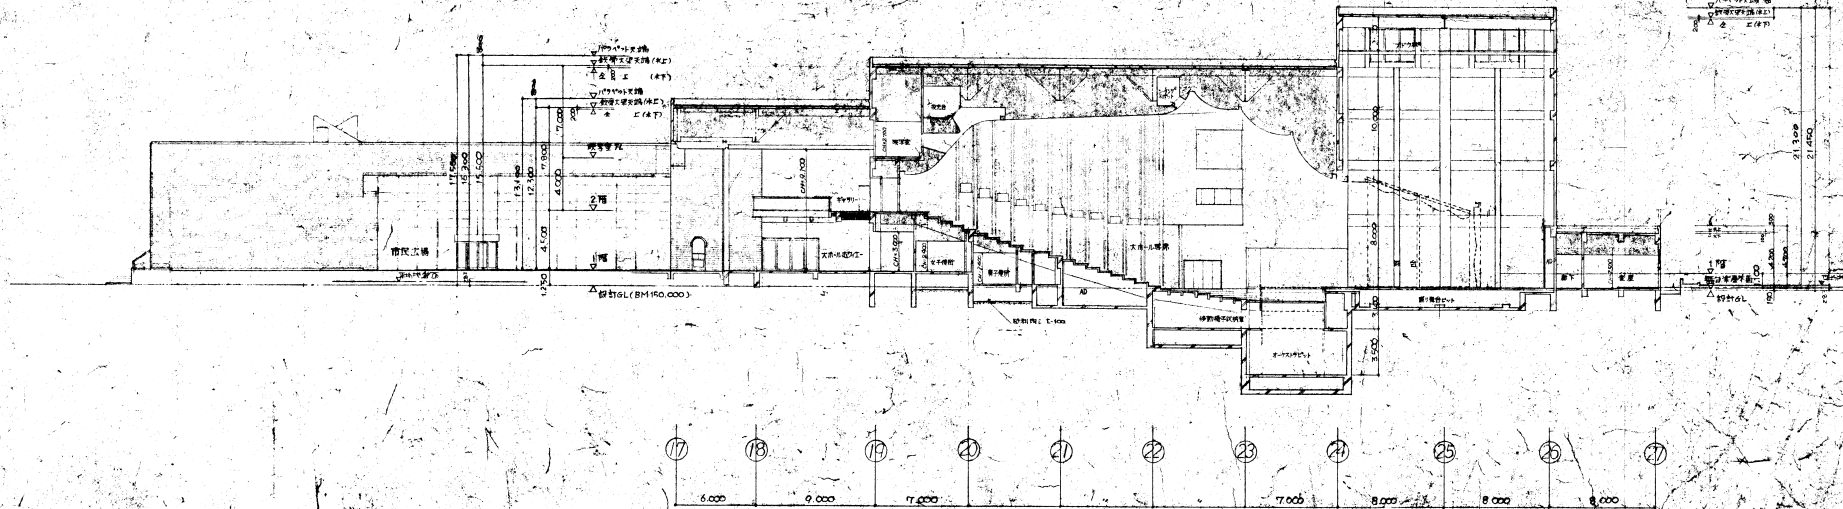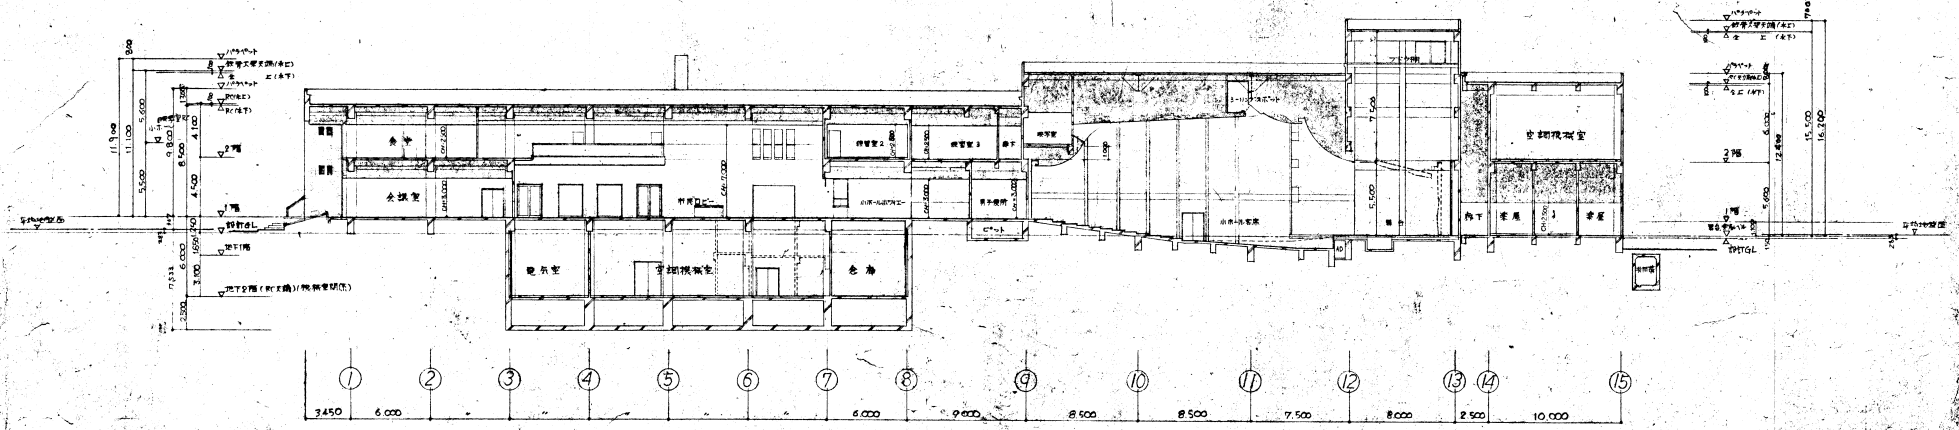



株式会社 久米建築事務所
KUME ARCHITECTS-ENGINEERS


DRW# 178084
DW#
DATE 1.50 1.20

短計詳細図 平面詳細図
(1) 断面詳細図

建築 54-16

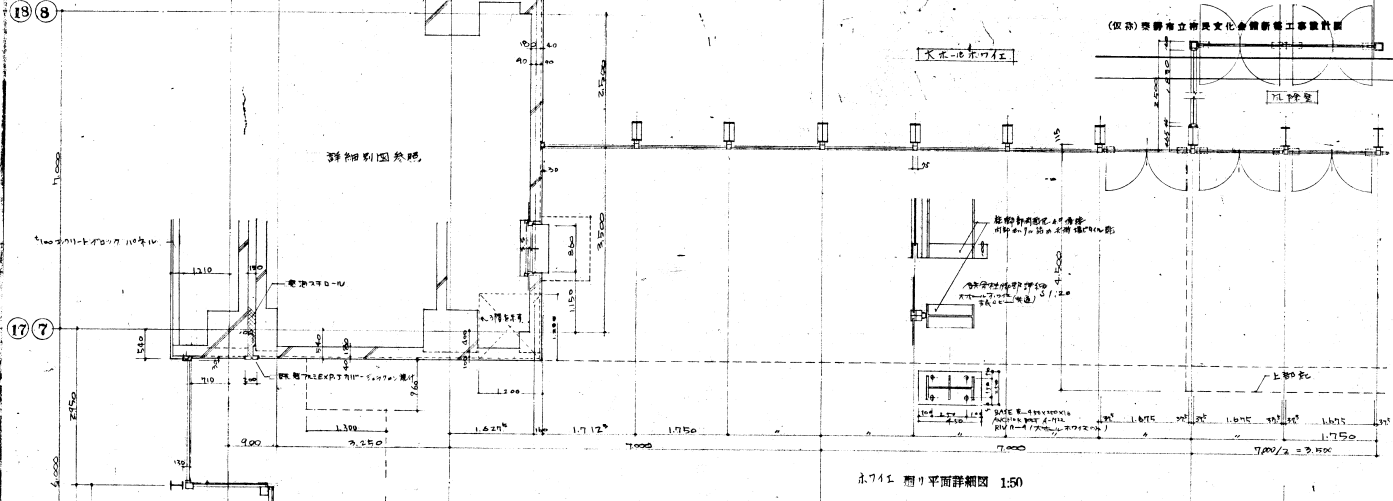



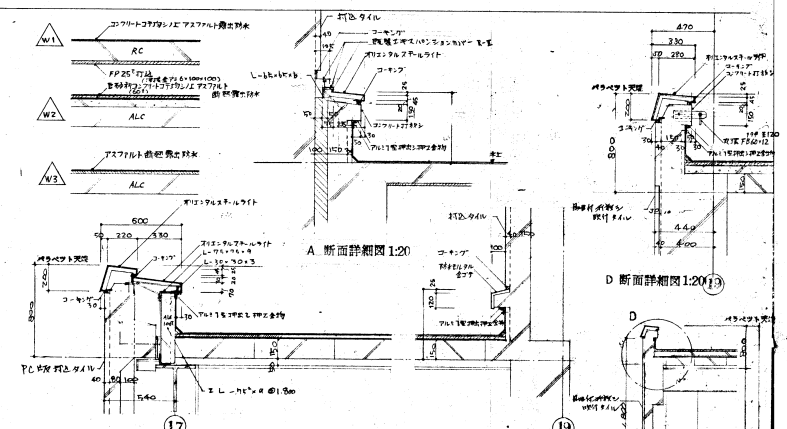

B 断面詳細図 1:20

C 断面詳細図 1:20

D 断面詳細図 1:20(1)

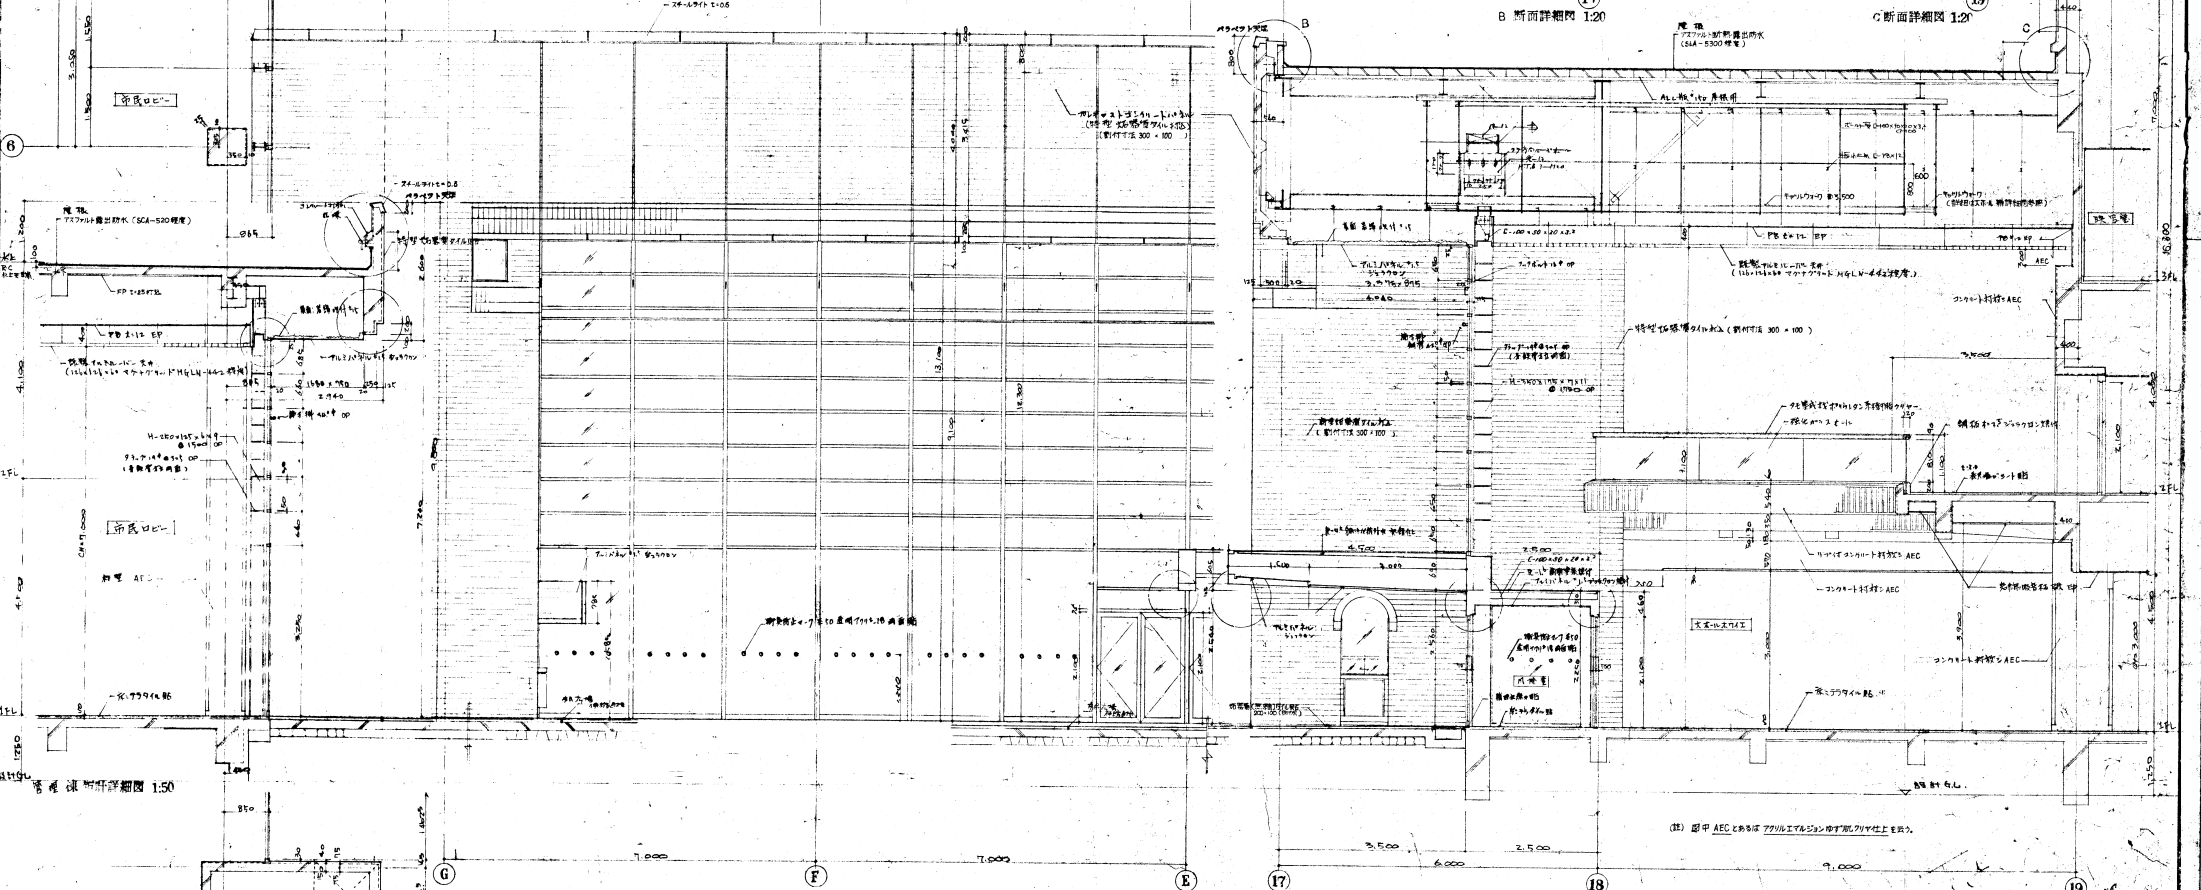

図面 1:50

ホール部 短計詳細図 1:50

