
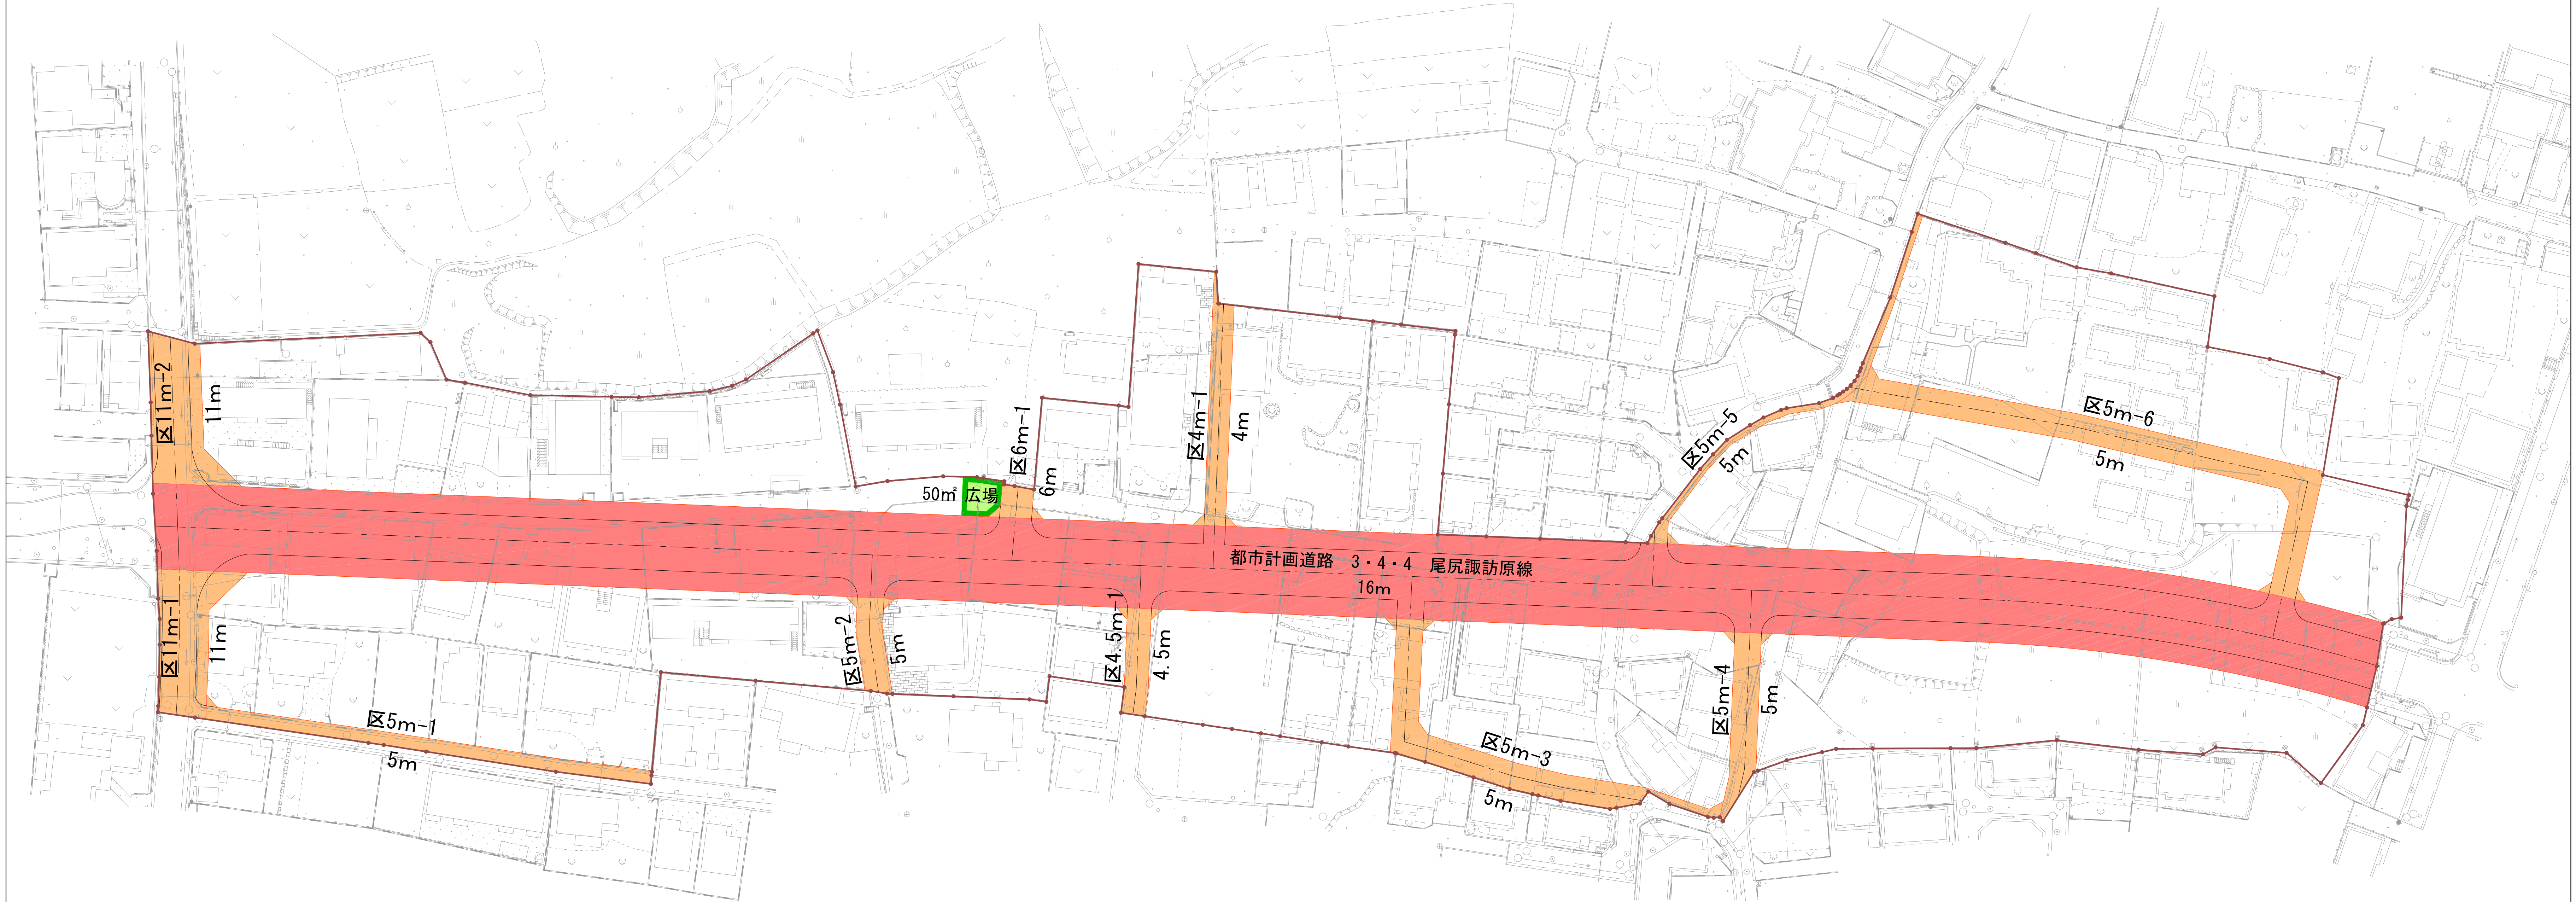


秦野都市計画事業秦野駅南部（今泉）土地区画整理事業

設計図

S=1:500

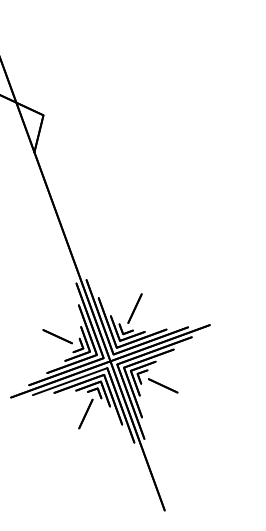

凡例	
	地区界
	都市計画道路
	区画道路
	広場等(ポケットパーク)

